




תכנית מס': 152-0598433

נספח חניה

קנ"מ 1:100

טבלת מאזן חניה					
מס' מגרש	יעוד	יח"ד	שטח	מקומות חניה דרוש	סה"כ מוצע
1	מגורים	2		4	4
	מסחר חניה לכל מ"ר 60		355.50	6	6
סה"כ		2		10	10

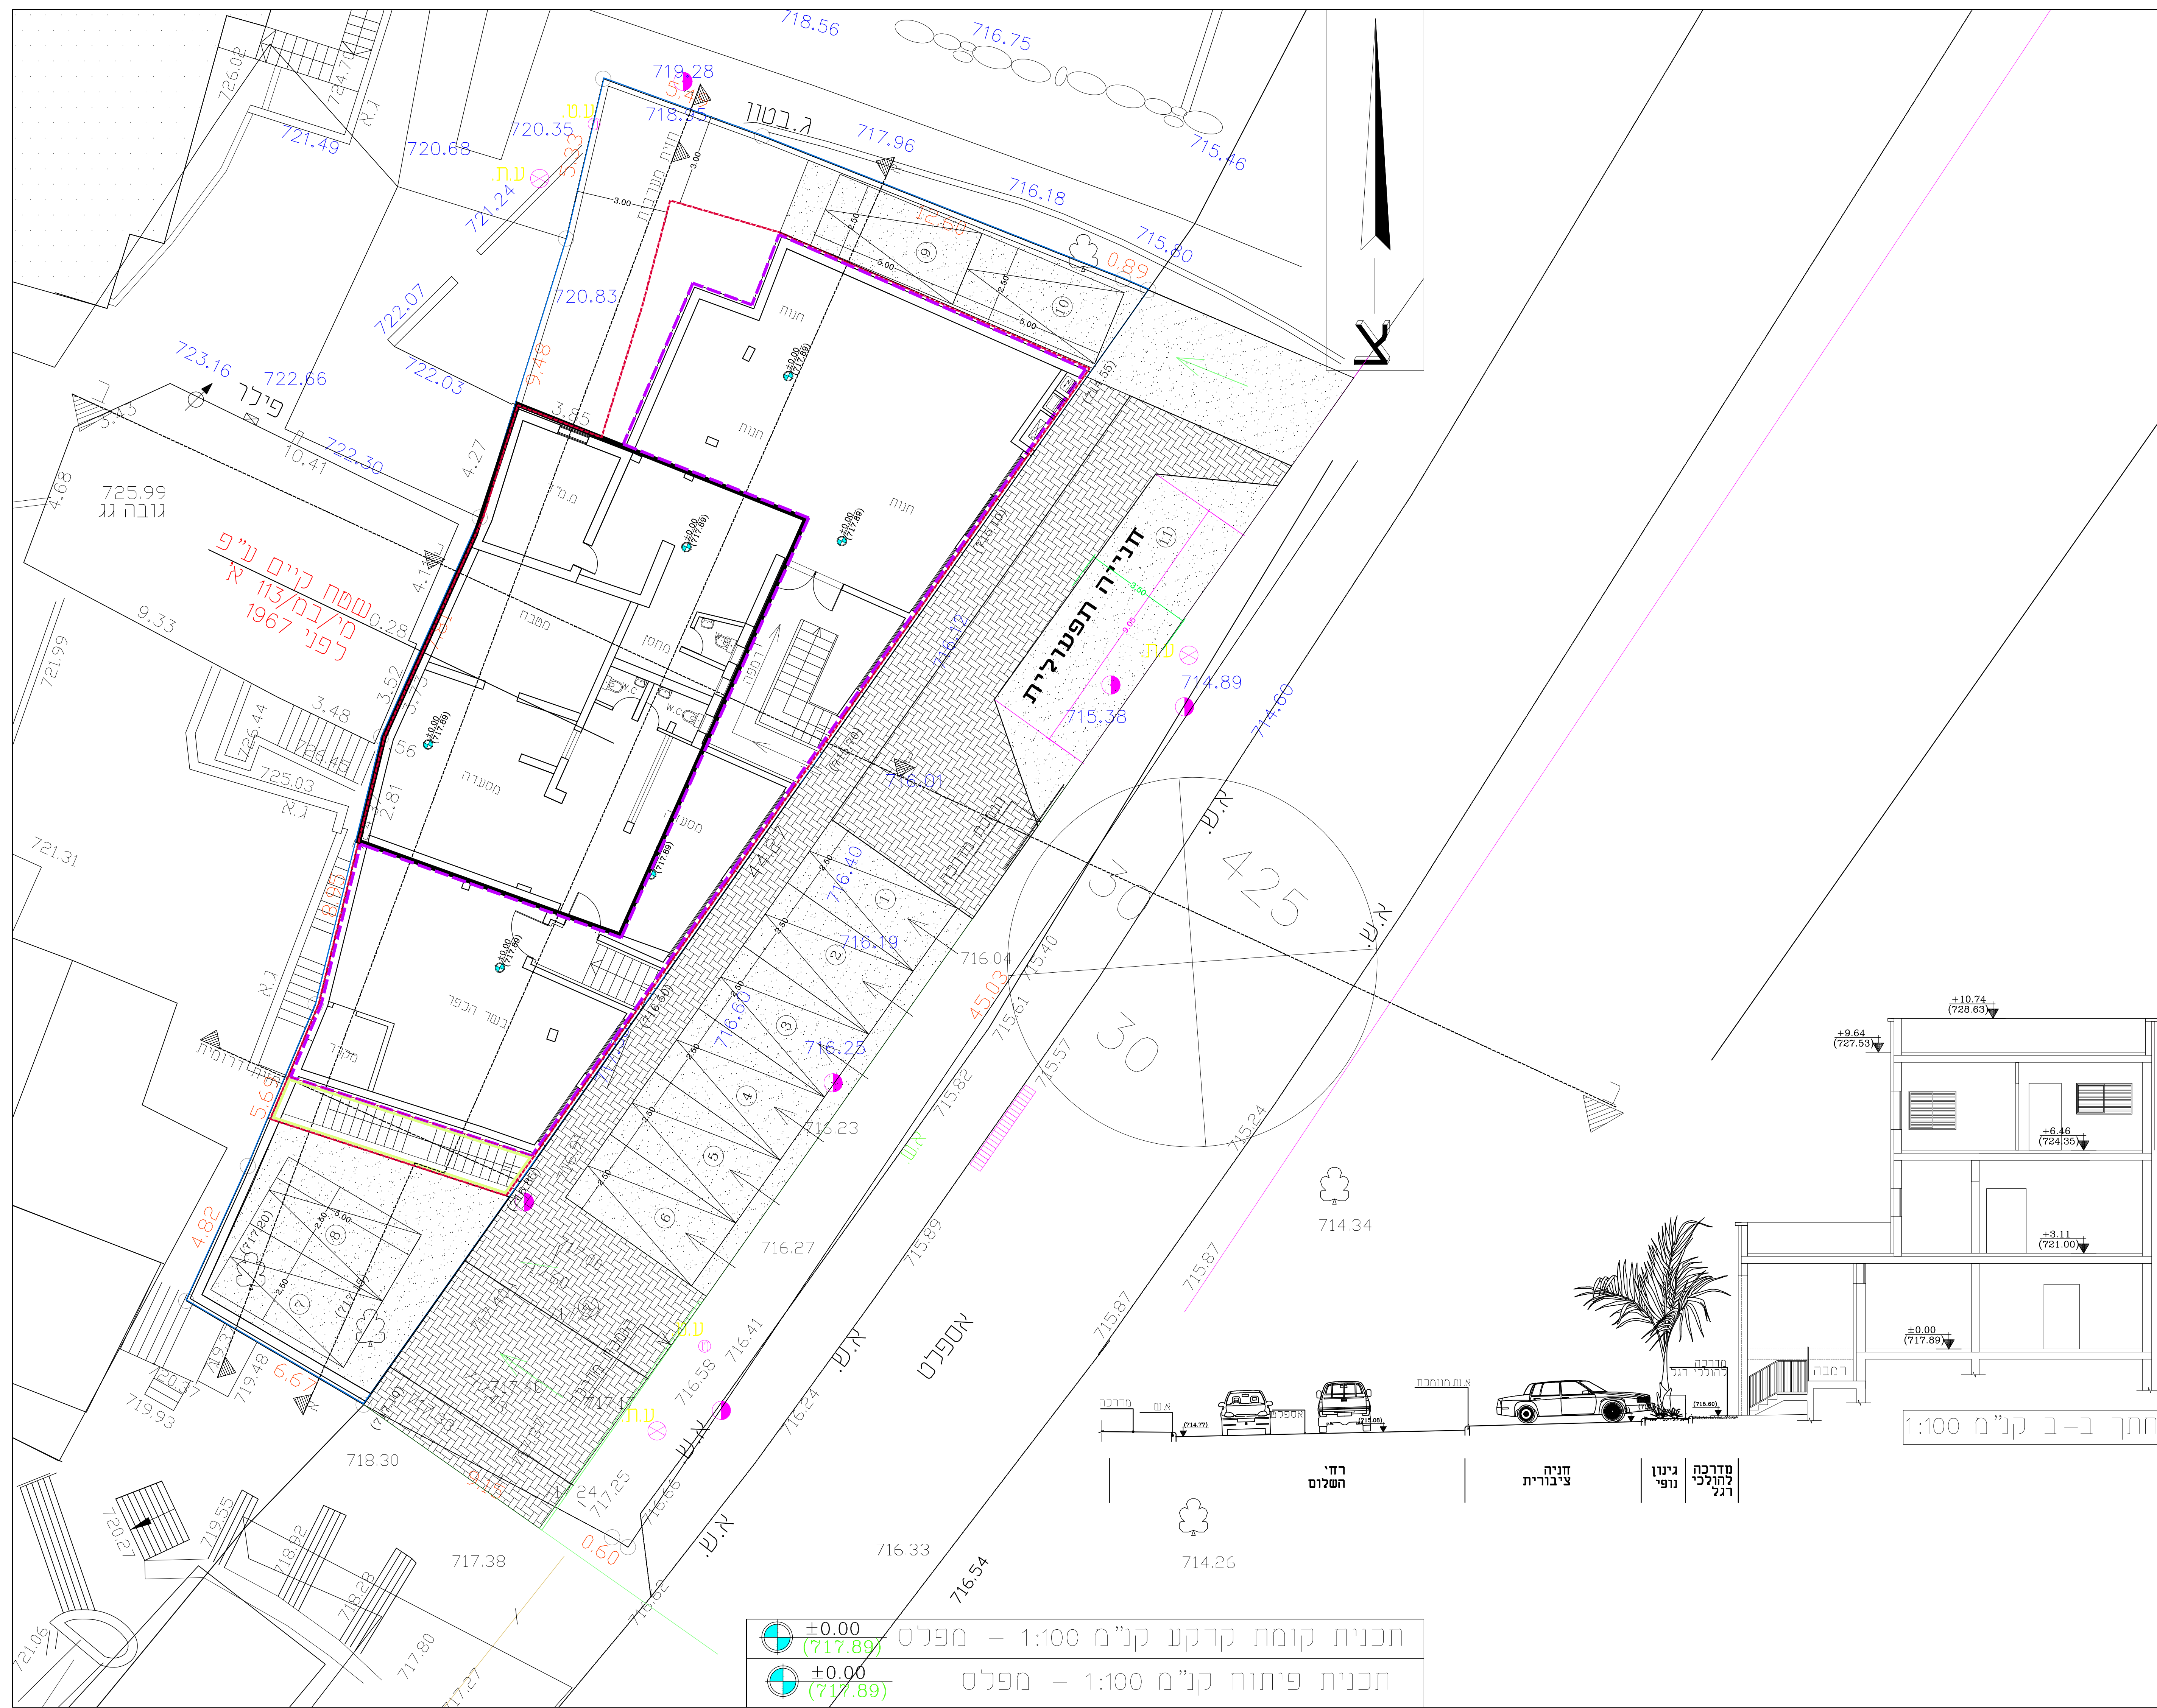

תכנית קומת קרקע קנ"מ 1:100 - מפלס ±0.00 (717.89)
תכנית פיתוח קנ"מ 1:100 - מפלס ±0.00 (717.89)

עורך התכנית	שם: ד"ר זוהיר אבו רקיה אדריכל			חתימה:
	כתובת: ת/ד 380 באקה אב-ג'רביה 30100 סקספון: 050-5396693 פקס: 04-6381638 דוא"ר: zuhdeaburkiea@yahoo.de			