



טבלת מאזן חניה															
רמב"ן 4															
גוש \ חלקה	סוג	מצב	יחידה	מספר	רכב פרטי			רכב נכה		אופניים			אופנוע		
					תקן	דרוש	קיימים/מתוכנן	רכב רגיל	רכב גבוה	תקן	דרוש	מתוכנן	תקן	דרוש	מתוכנן
15 \ 30038	מגורים ביניין לשימור	מצב קיים	יח"ד	1	מעל 95 מ"ר	1:1	1	1	0	1	4	4*	1:5	0	
				0	תחת 95 מ"ר										
		מצב חדש מעבר לקיים	יח"ד	3	מעל 95 מ"ר	1:0.5	2	6	1	0	1:1	4	4*	1:5	0
				0	תחת 95 מ"ר	0									


* מתוכנן מחסן לכל דייר ובו מתקן לתליית אופניים.

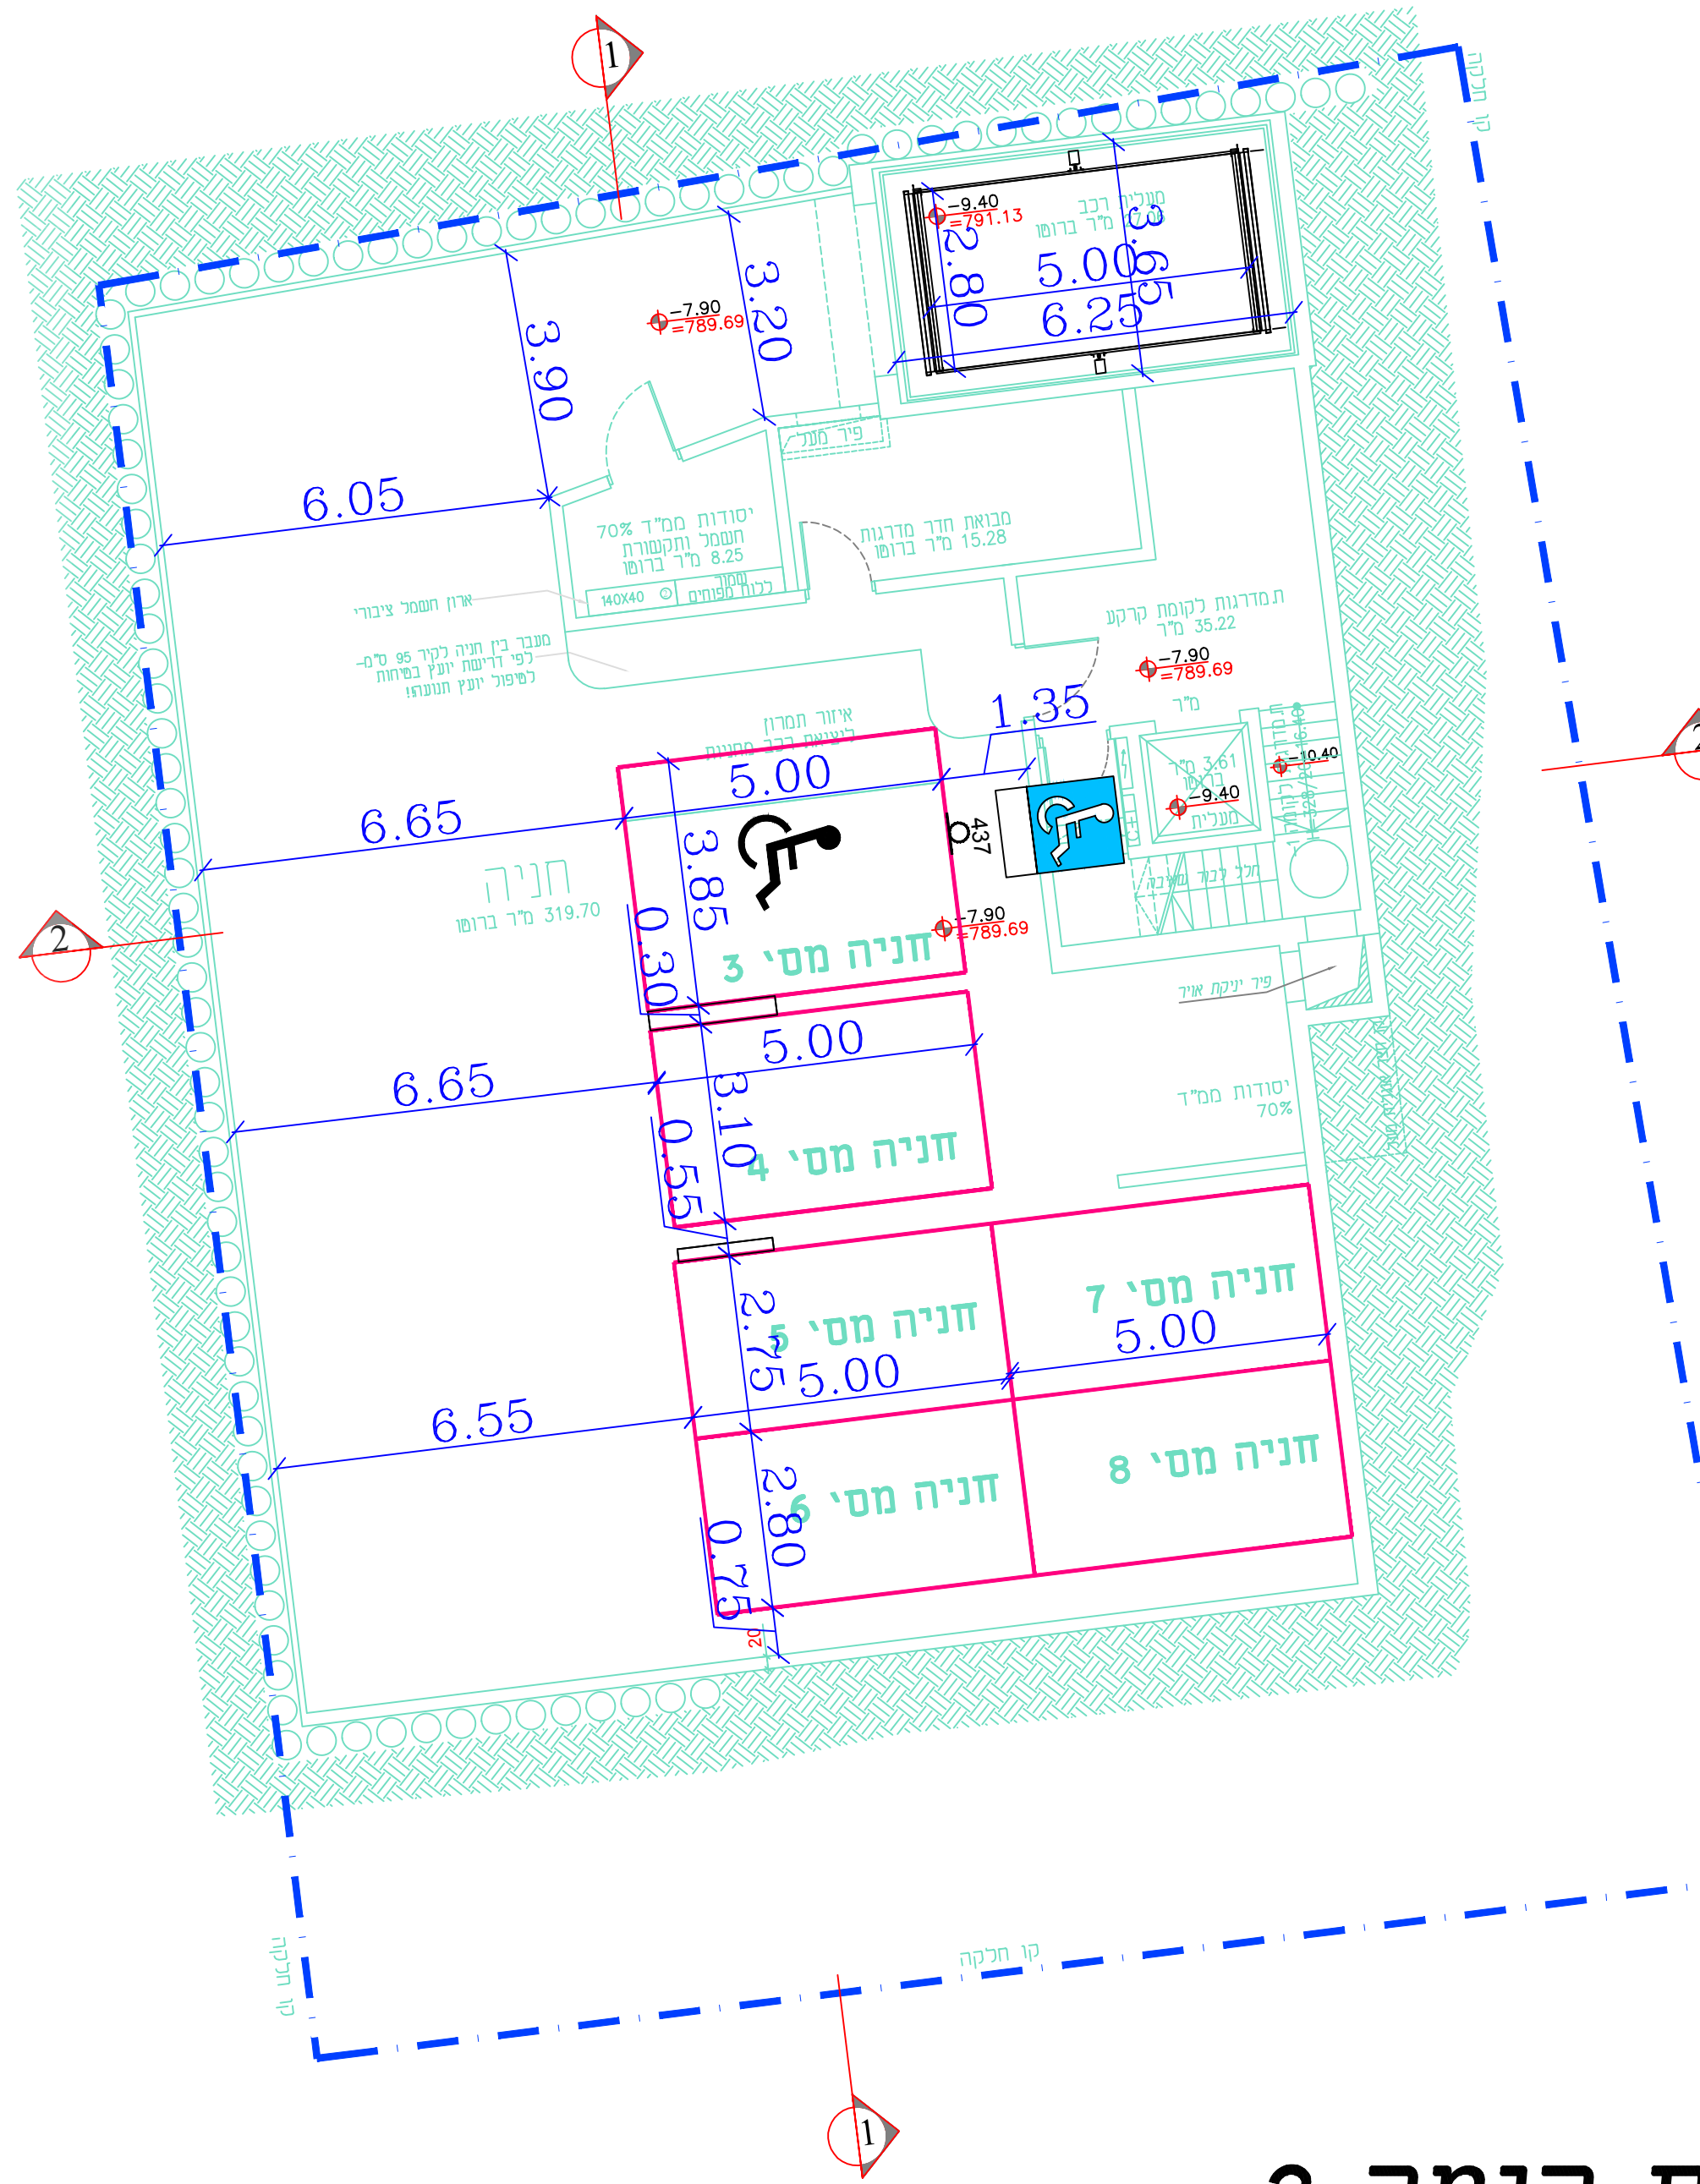


כנית קומה 2-
מ"מ 1:100

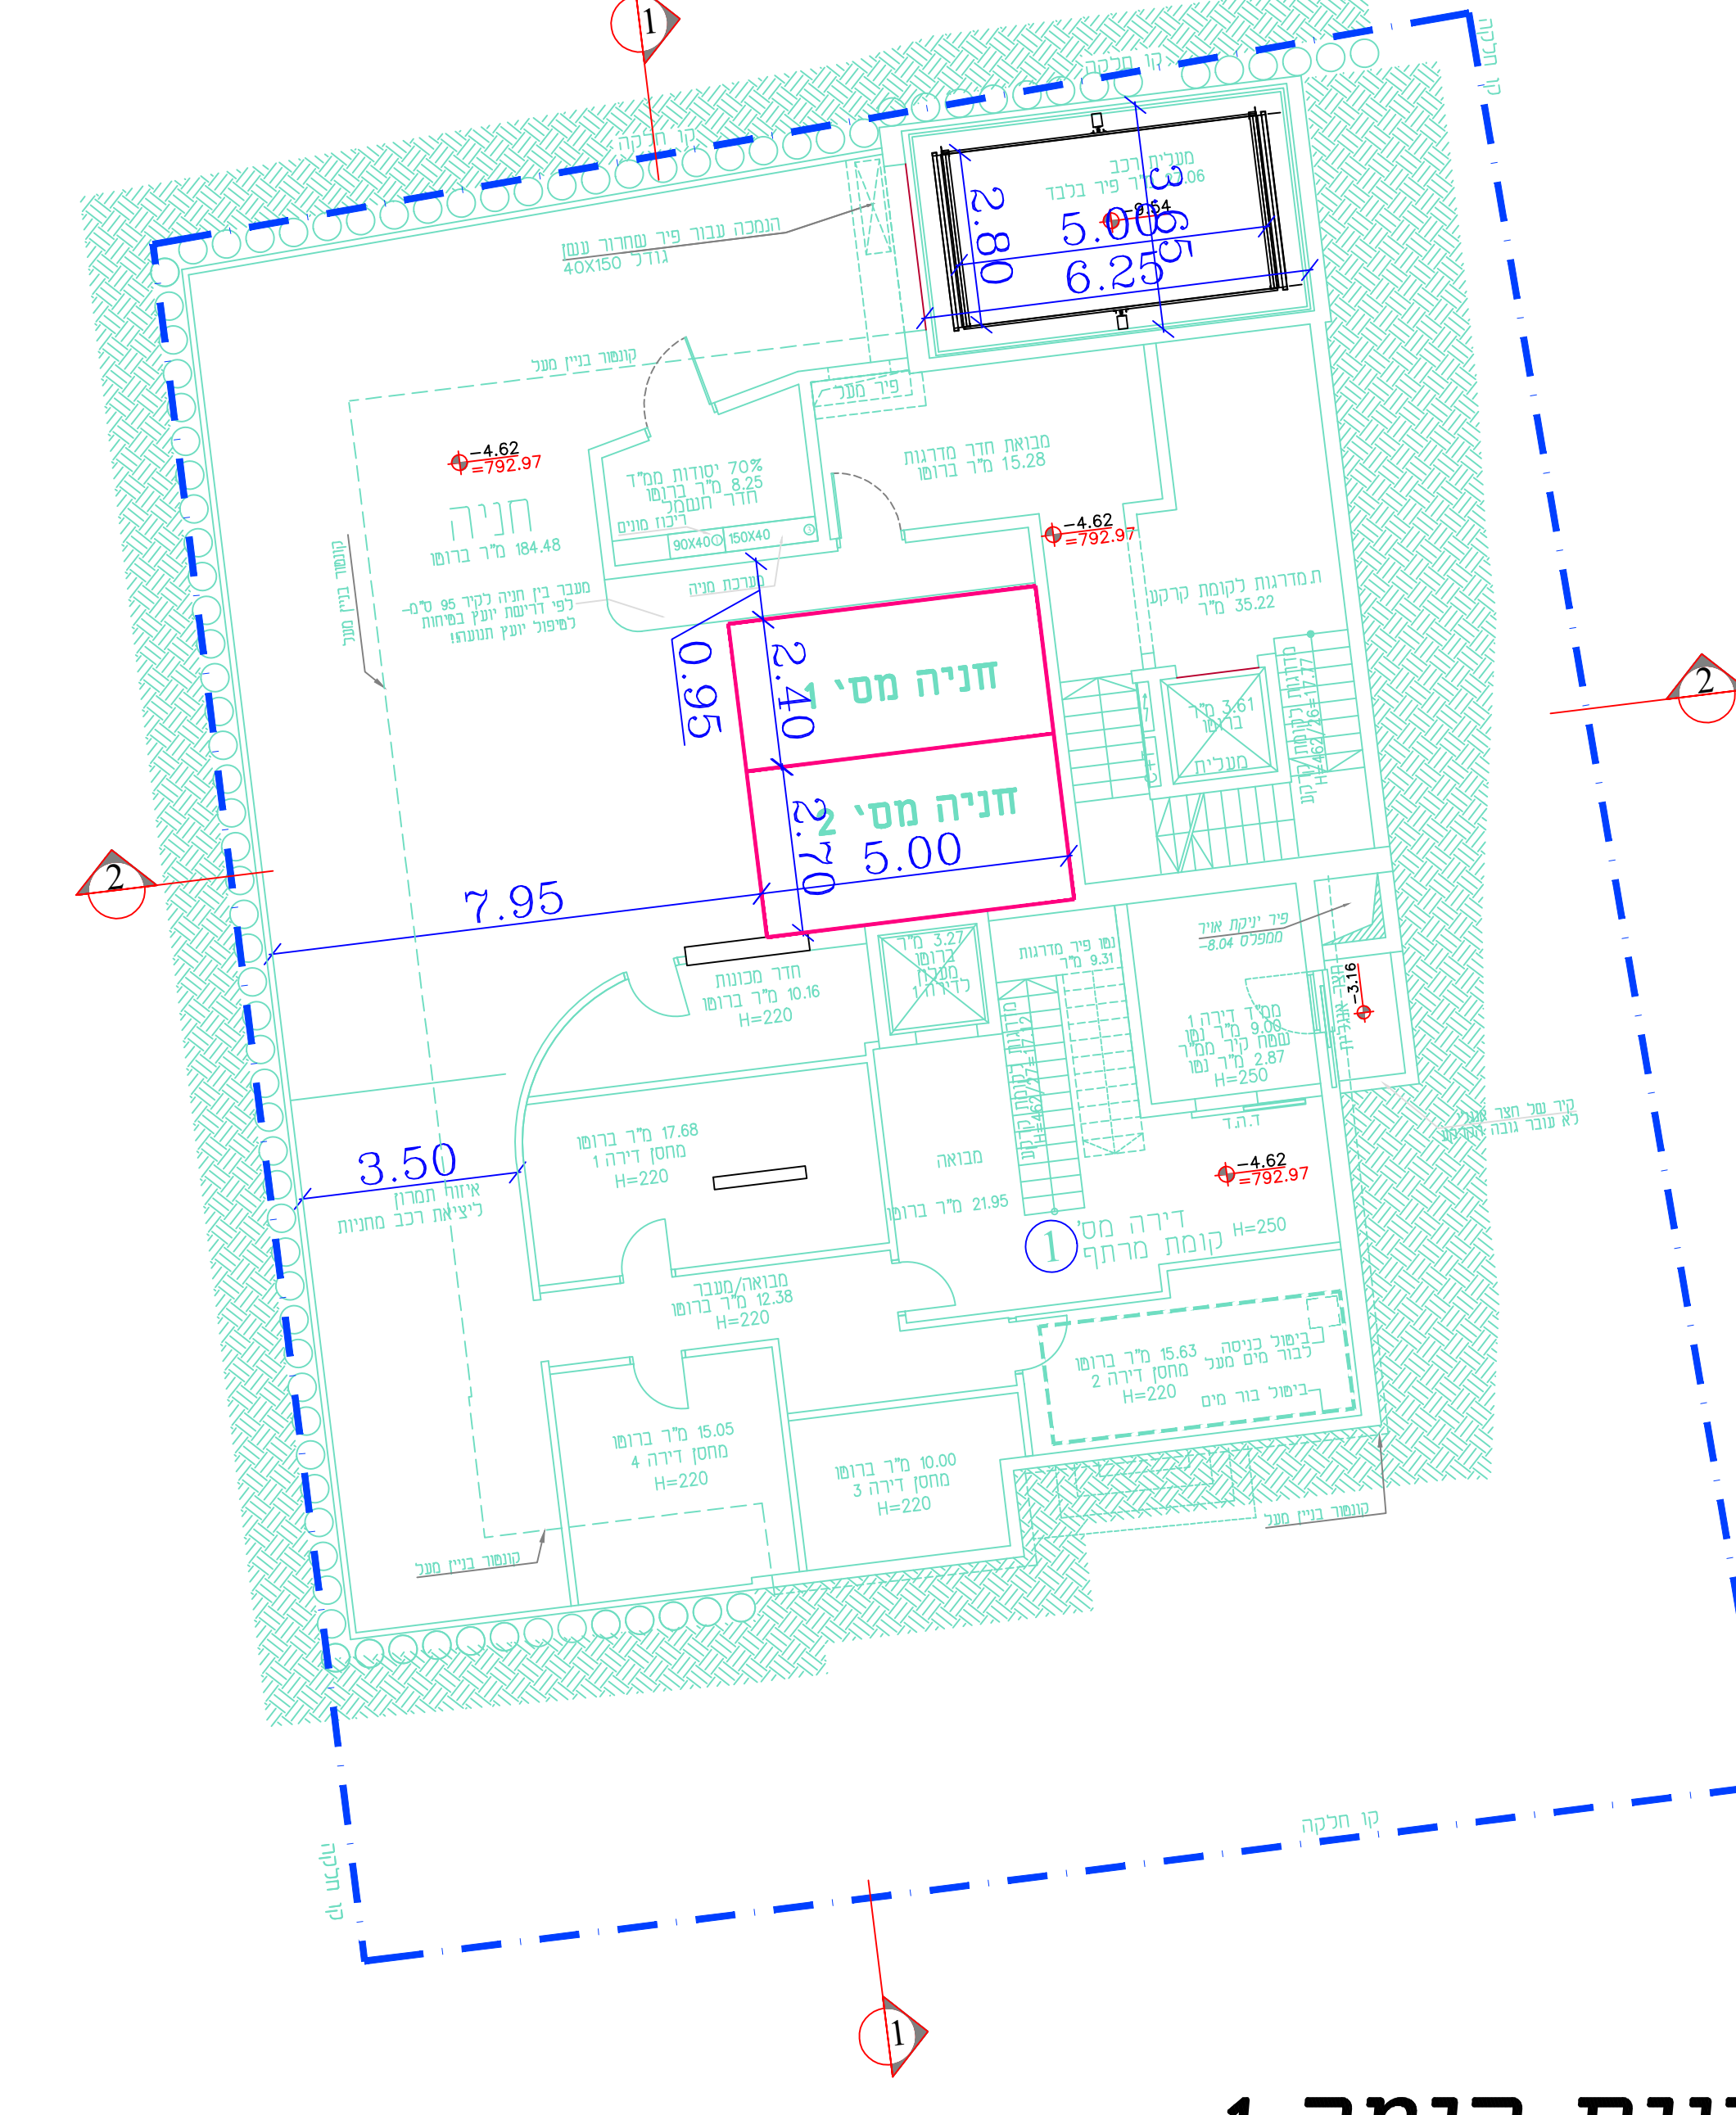

תכנית קומה 1-
נ"מ 1:100

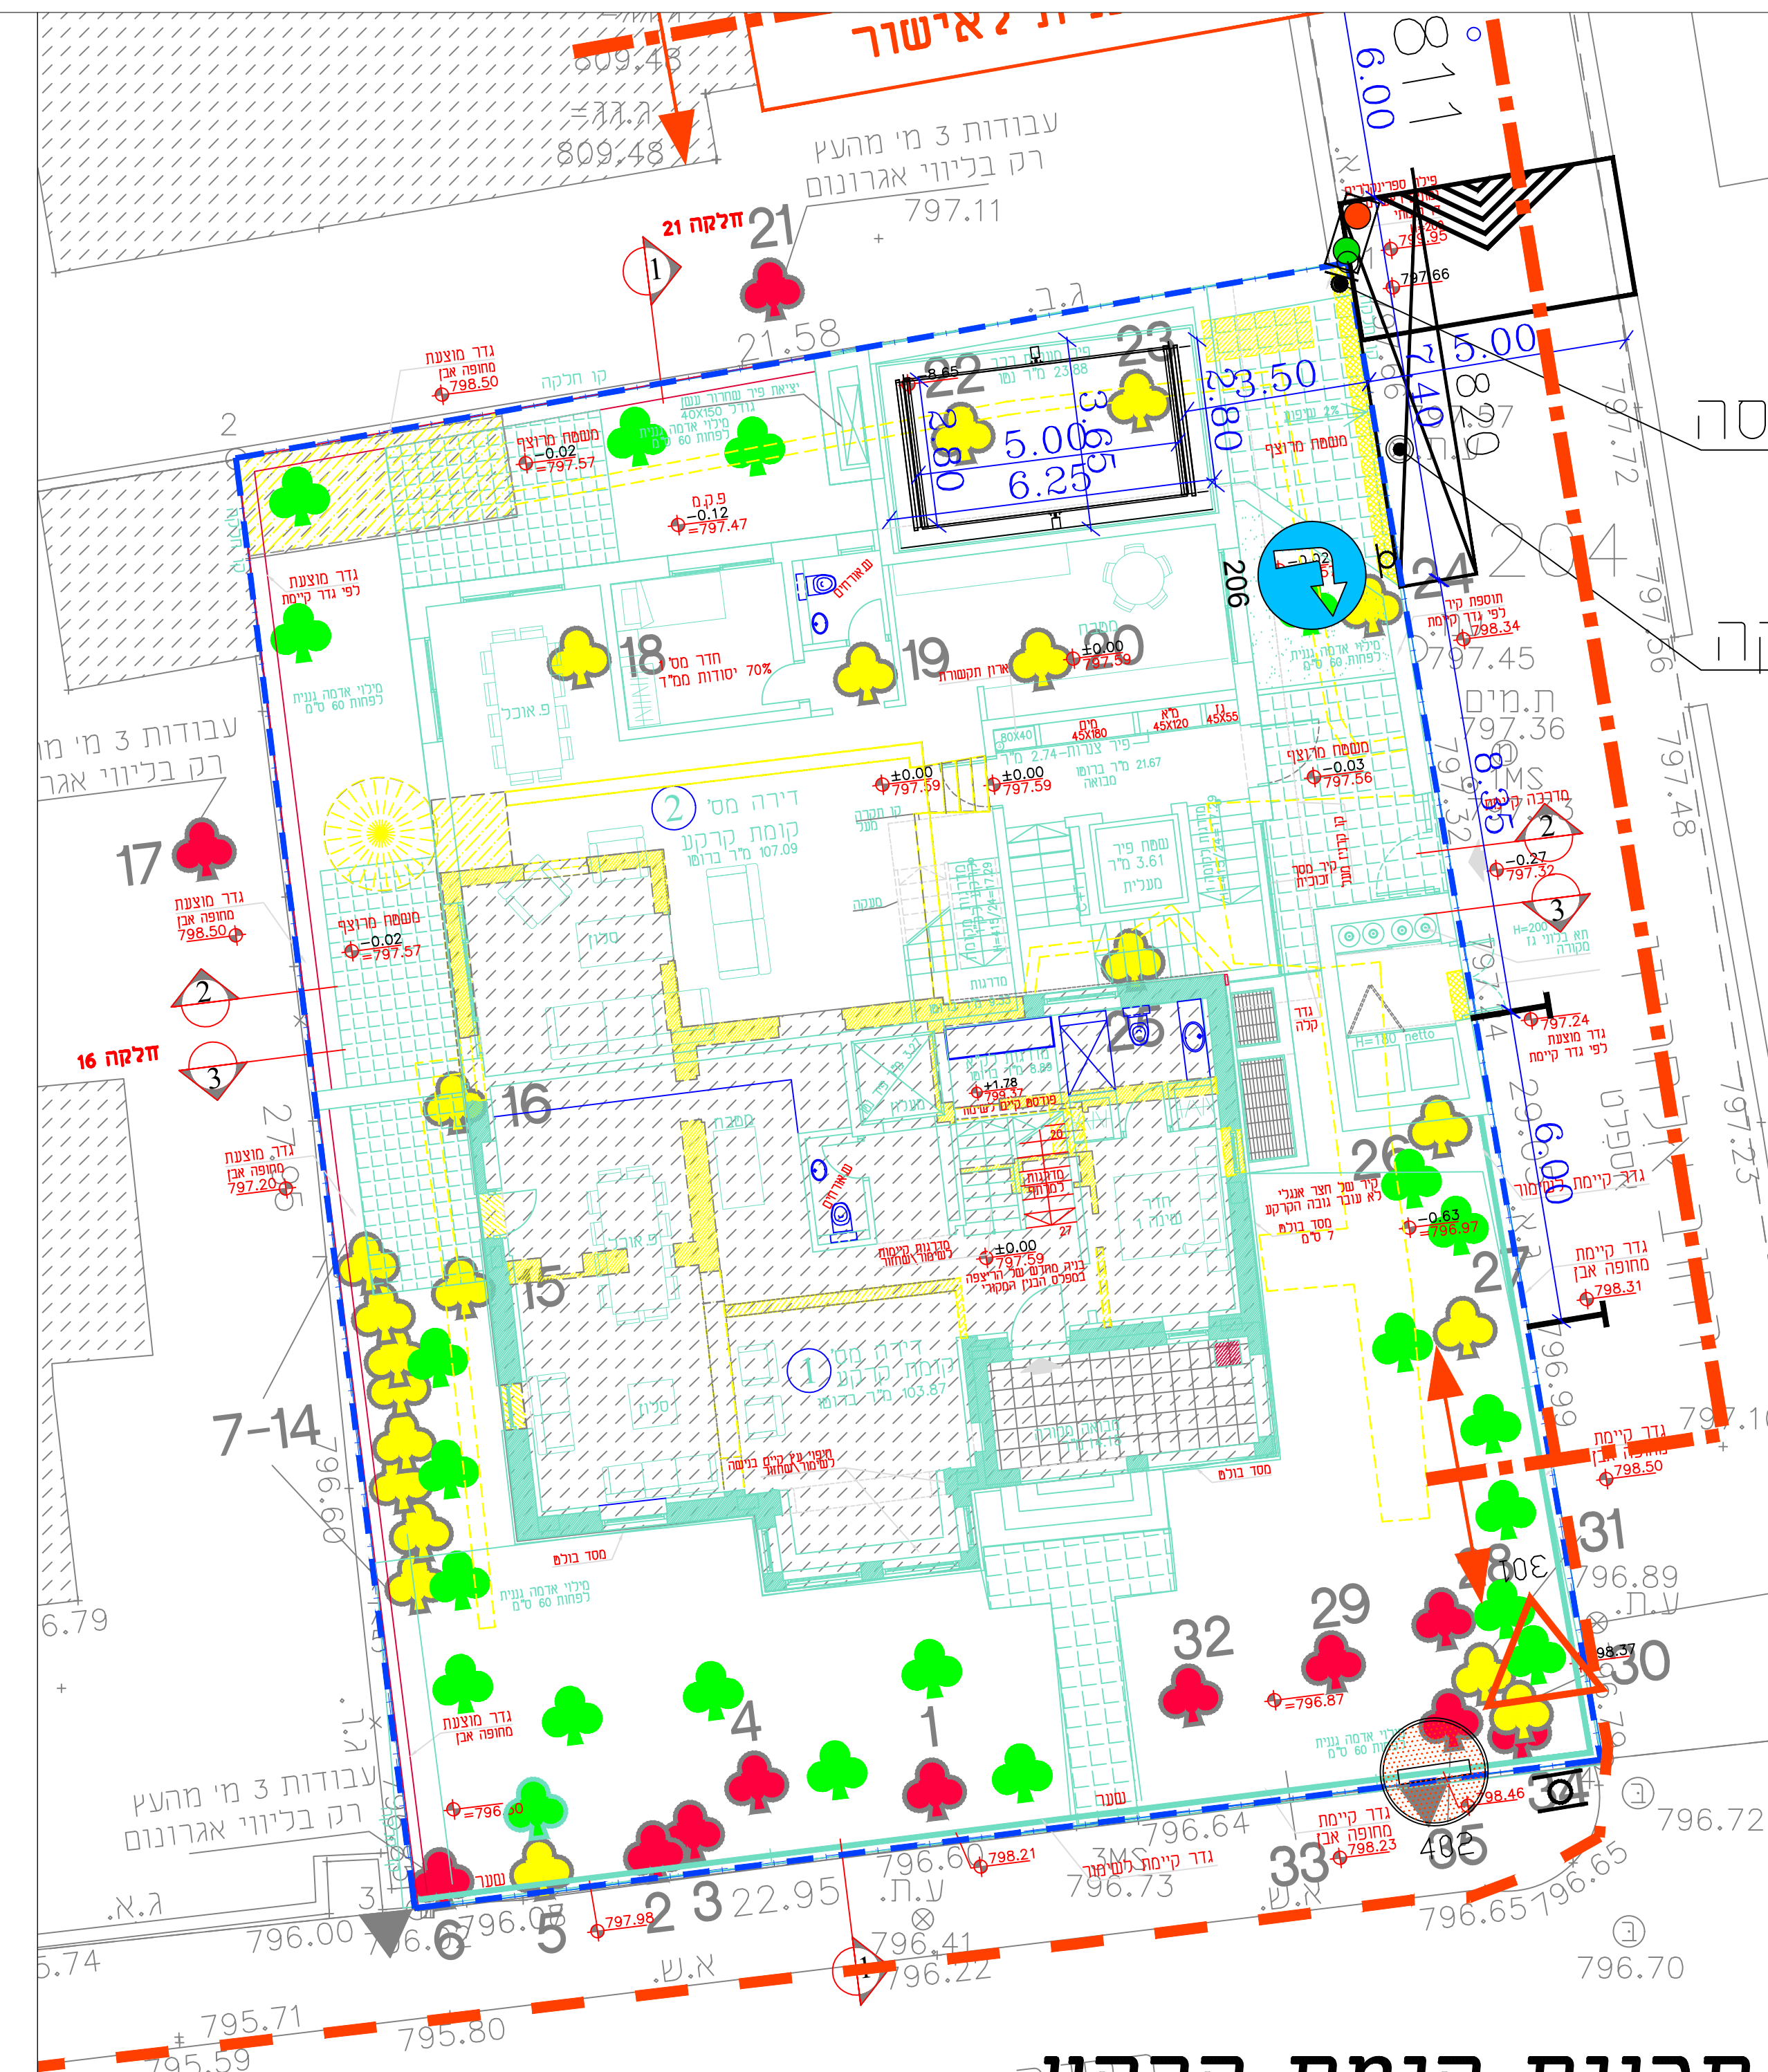


תכנית קומת קרקע 794.67
קו"מ 1:100
רמב"ן
אספרט

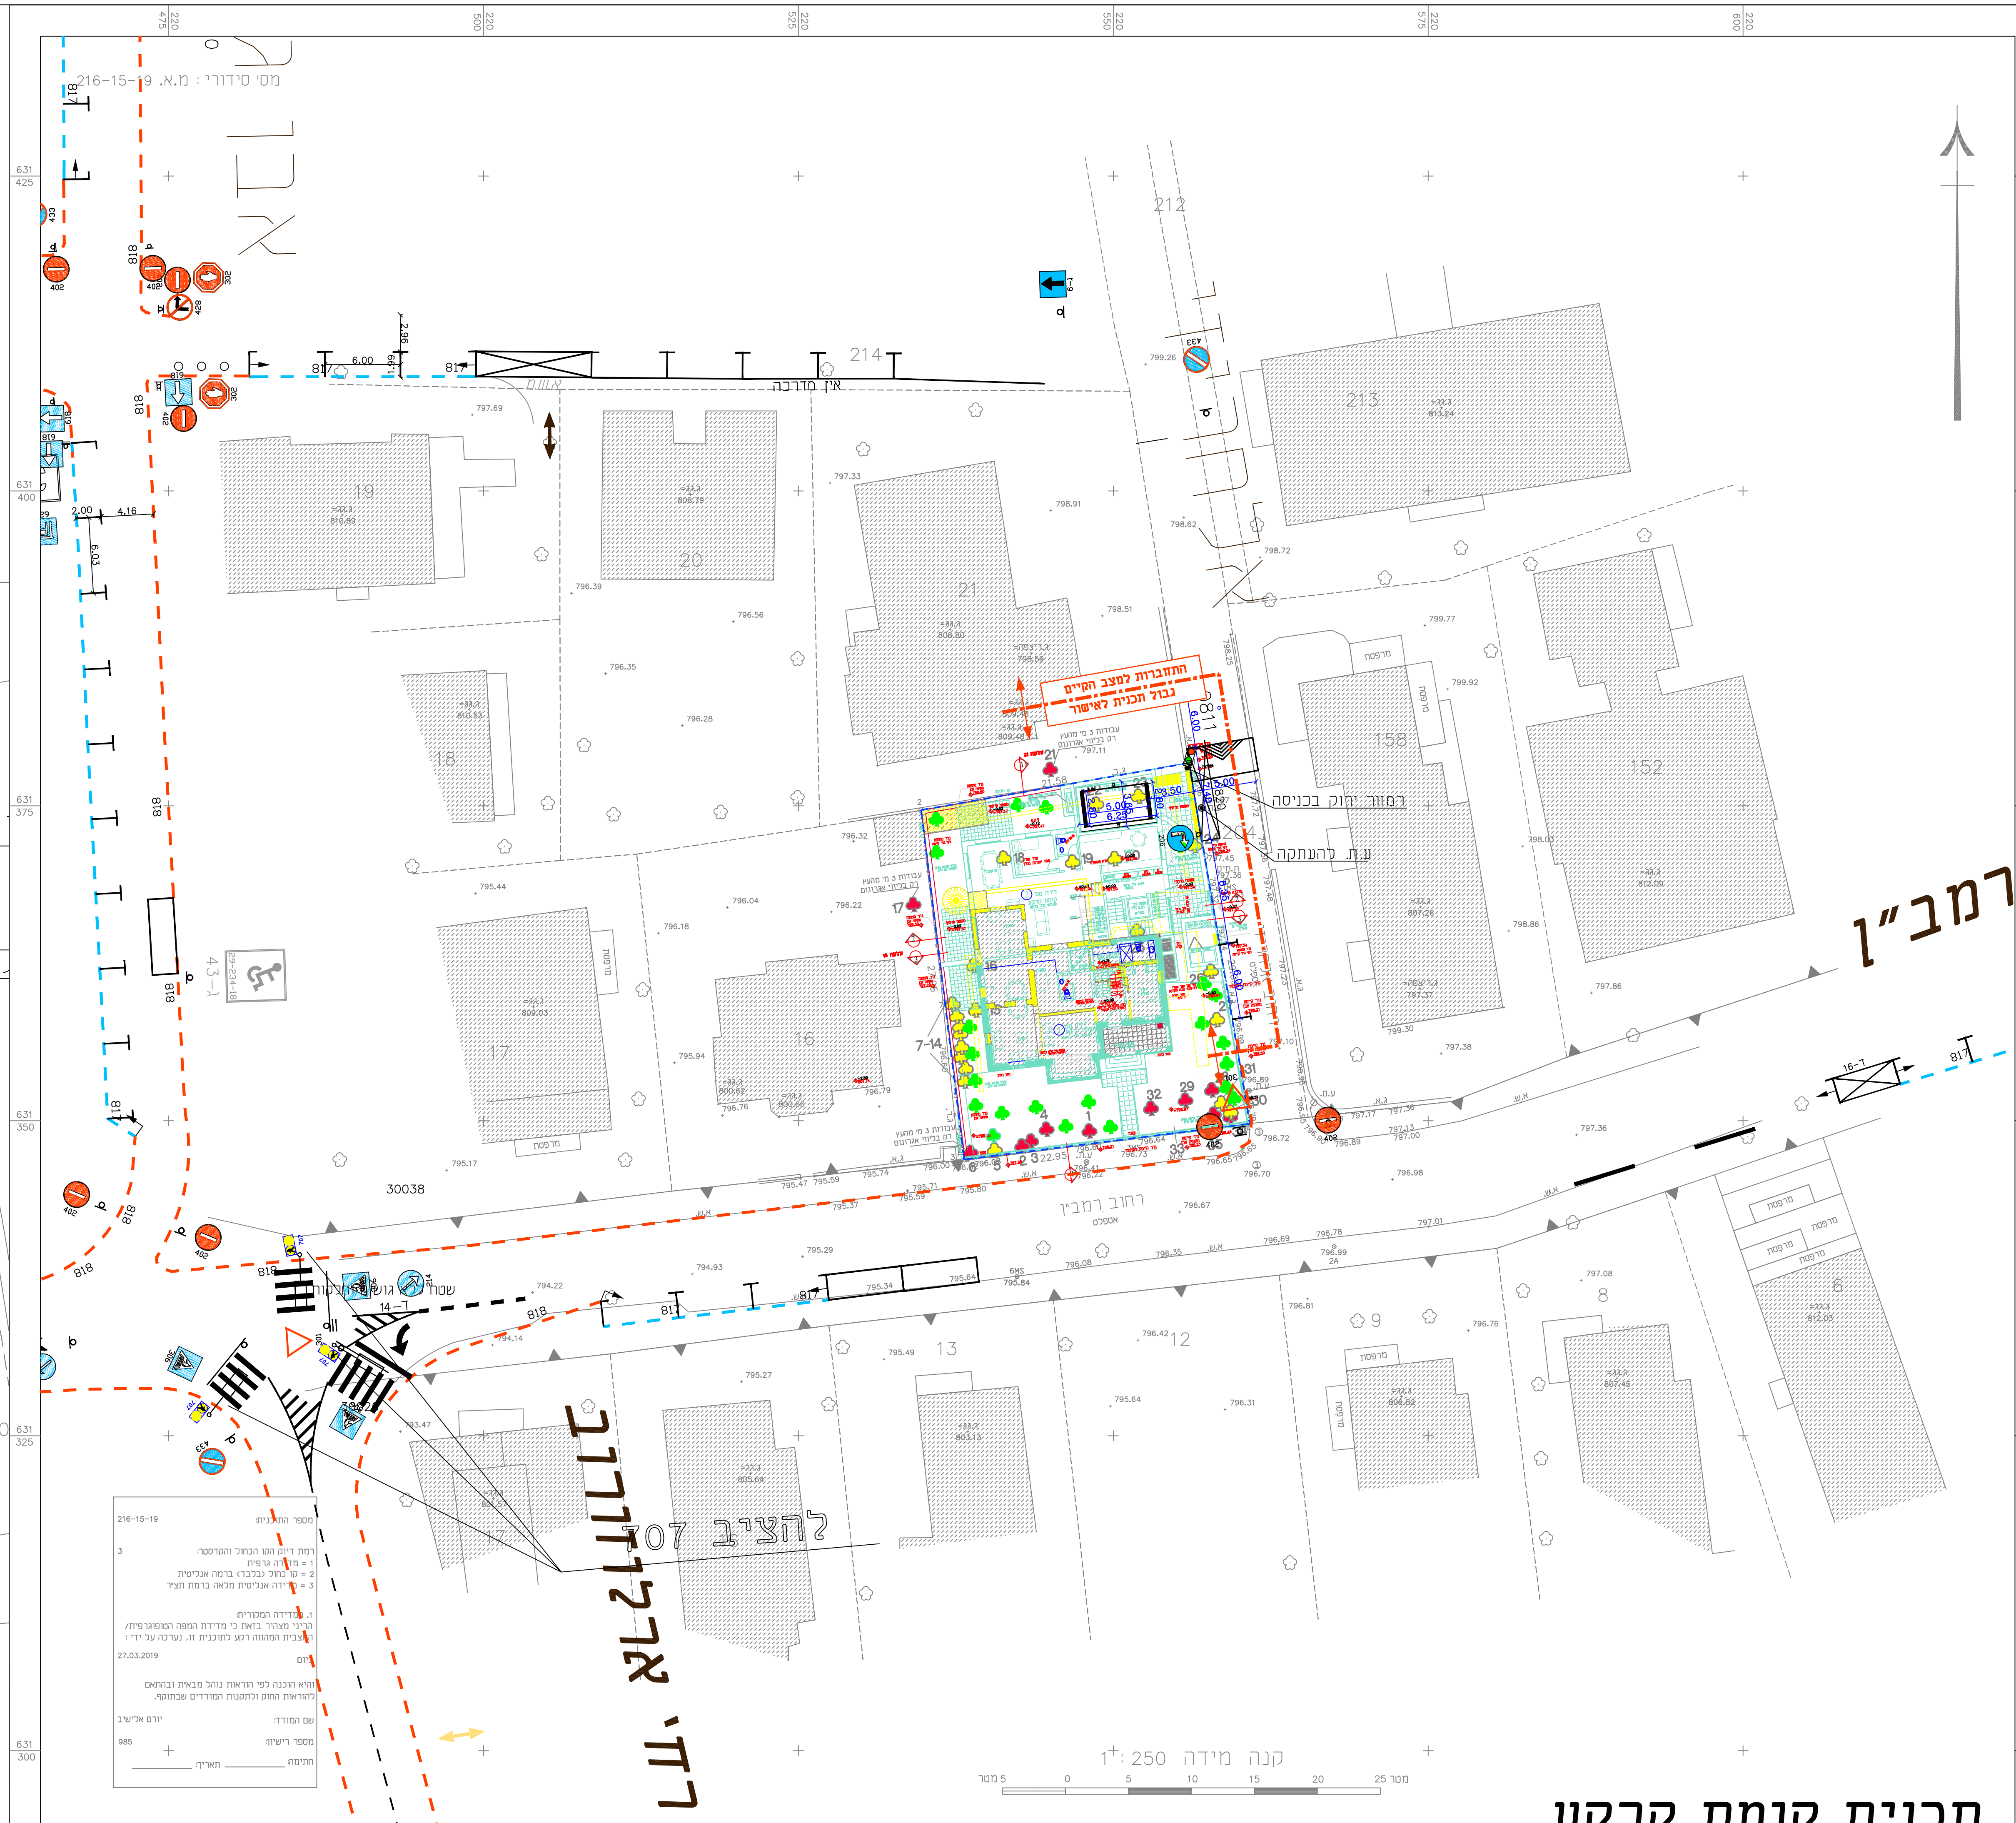

תכנית קומת קרקע

מחוז : ירושלים
 בפה : ירושלים
 עיר : ירושלים
 מקום : רמב"ן 14
 גוש : 30038
 חלקה : 15
 שטח החלקה : 634 מ"ר

הוכן עבור : חברת מימושים

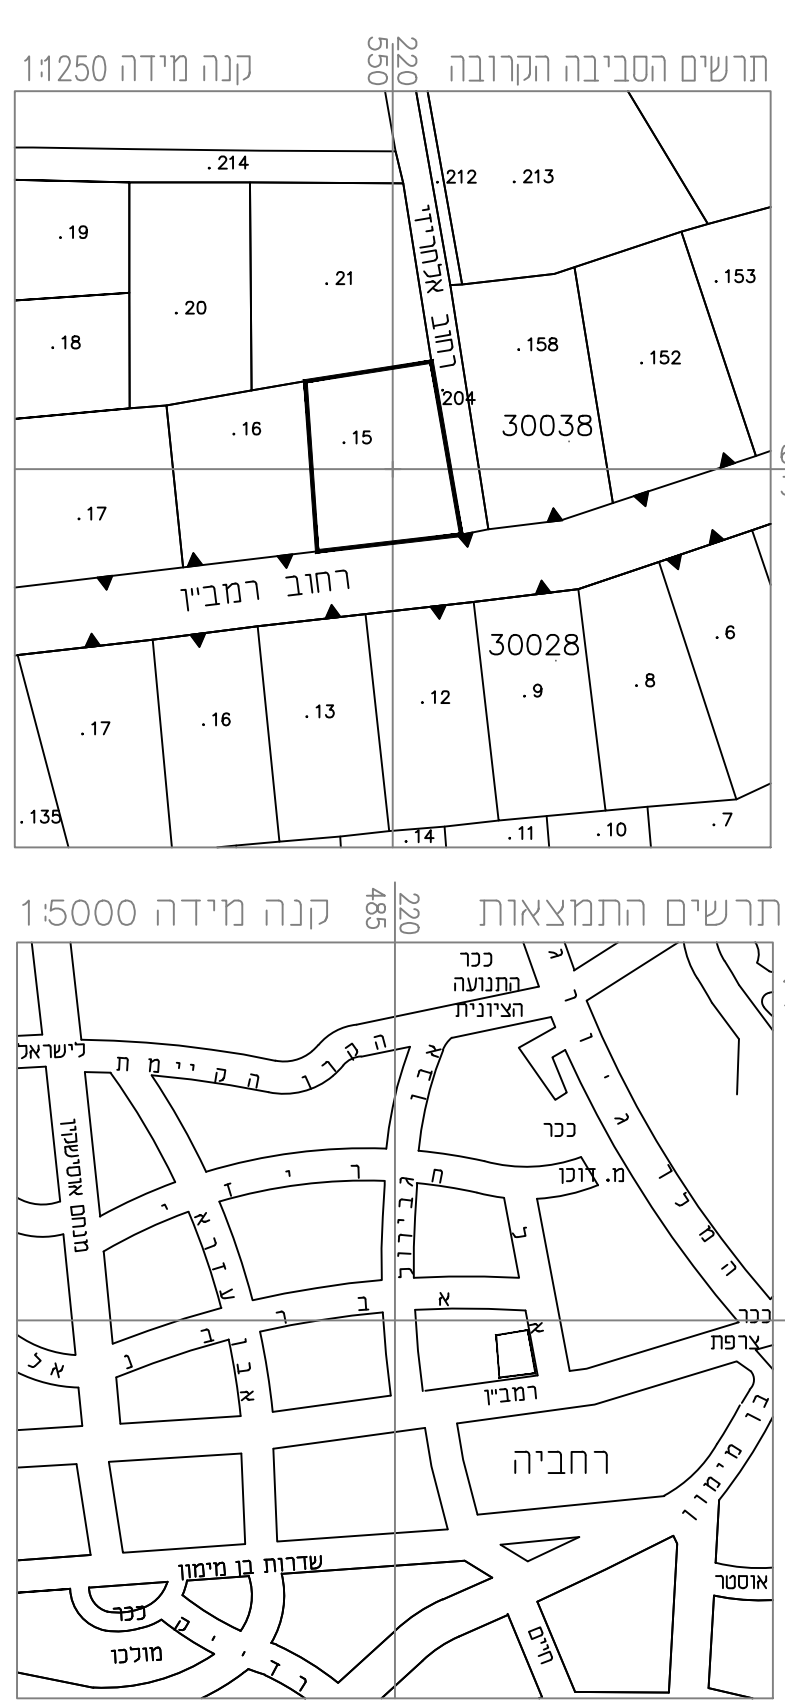

והגברים קשורים לרשת האינרנט בנקי סריג מס' 1448K, 1447K מס' 824, 0 ברתאמה 780.03 מ', 827.03 מ', 818.723 מ'.
ל מזורחי של החלקה המדודה הוכנסו מתציר 39/411, שאר הגבולות הוכנסו בדיגיטציה.

[illegible]

תכנית מס' 101-0755256
שינוי הוראות בינוי לצורך
ימור בנין הסטורי (בית ילון)
רח' רמב"ן 14, ירושלים

נספח תנועה - נספח מס' 3
קנ"מ 1:100

זקרא

-

משה אלבוחר שירותי הנדסה בע"מ
תכנון תנועה וכבישים
האומן 24 תלכיות טל: 02-6795581 כקס: 02-6795571
דוא"ל: Office@albocher-eng.co.il

16.03.2020 : ור"ר