



מגרש תלת מימדי (א) לשימוש חניון למגורים

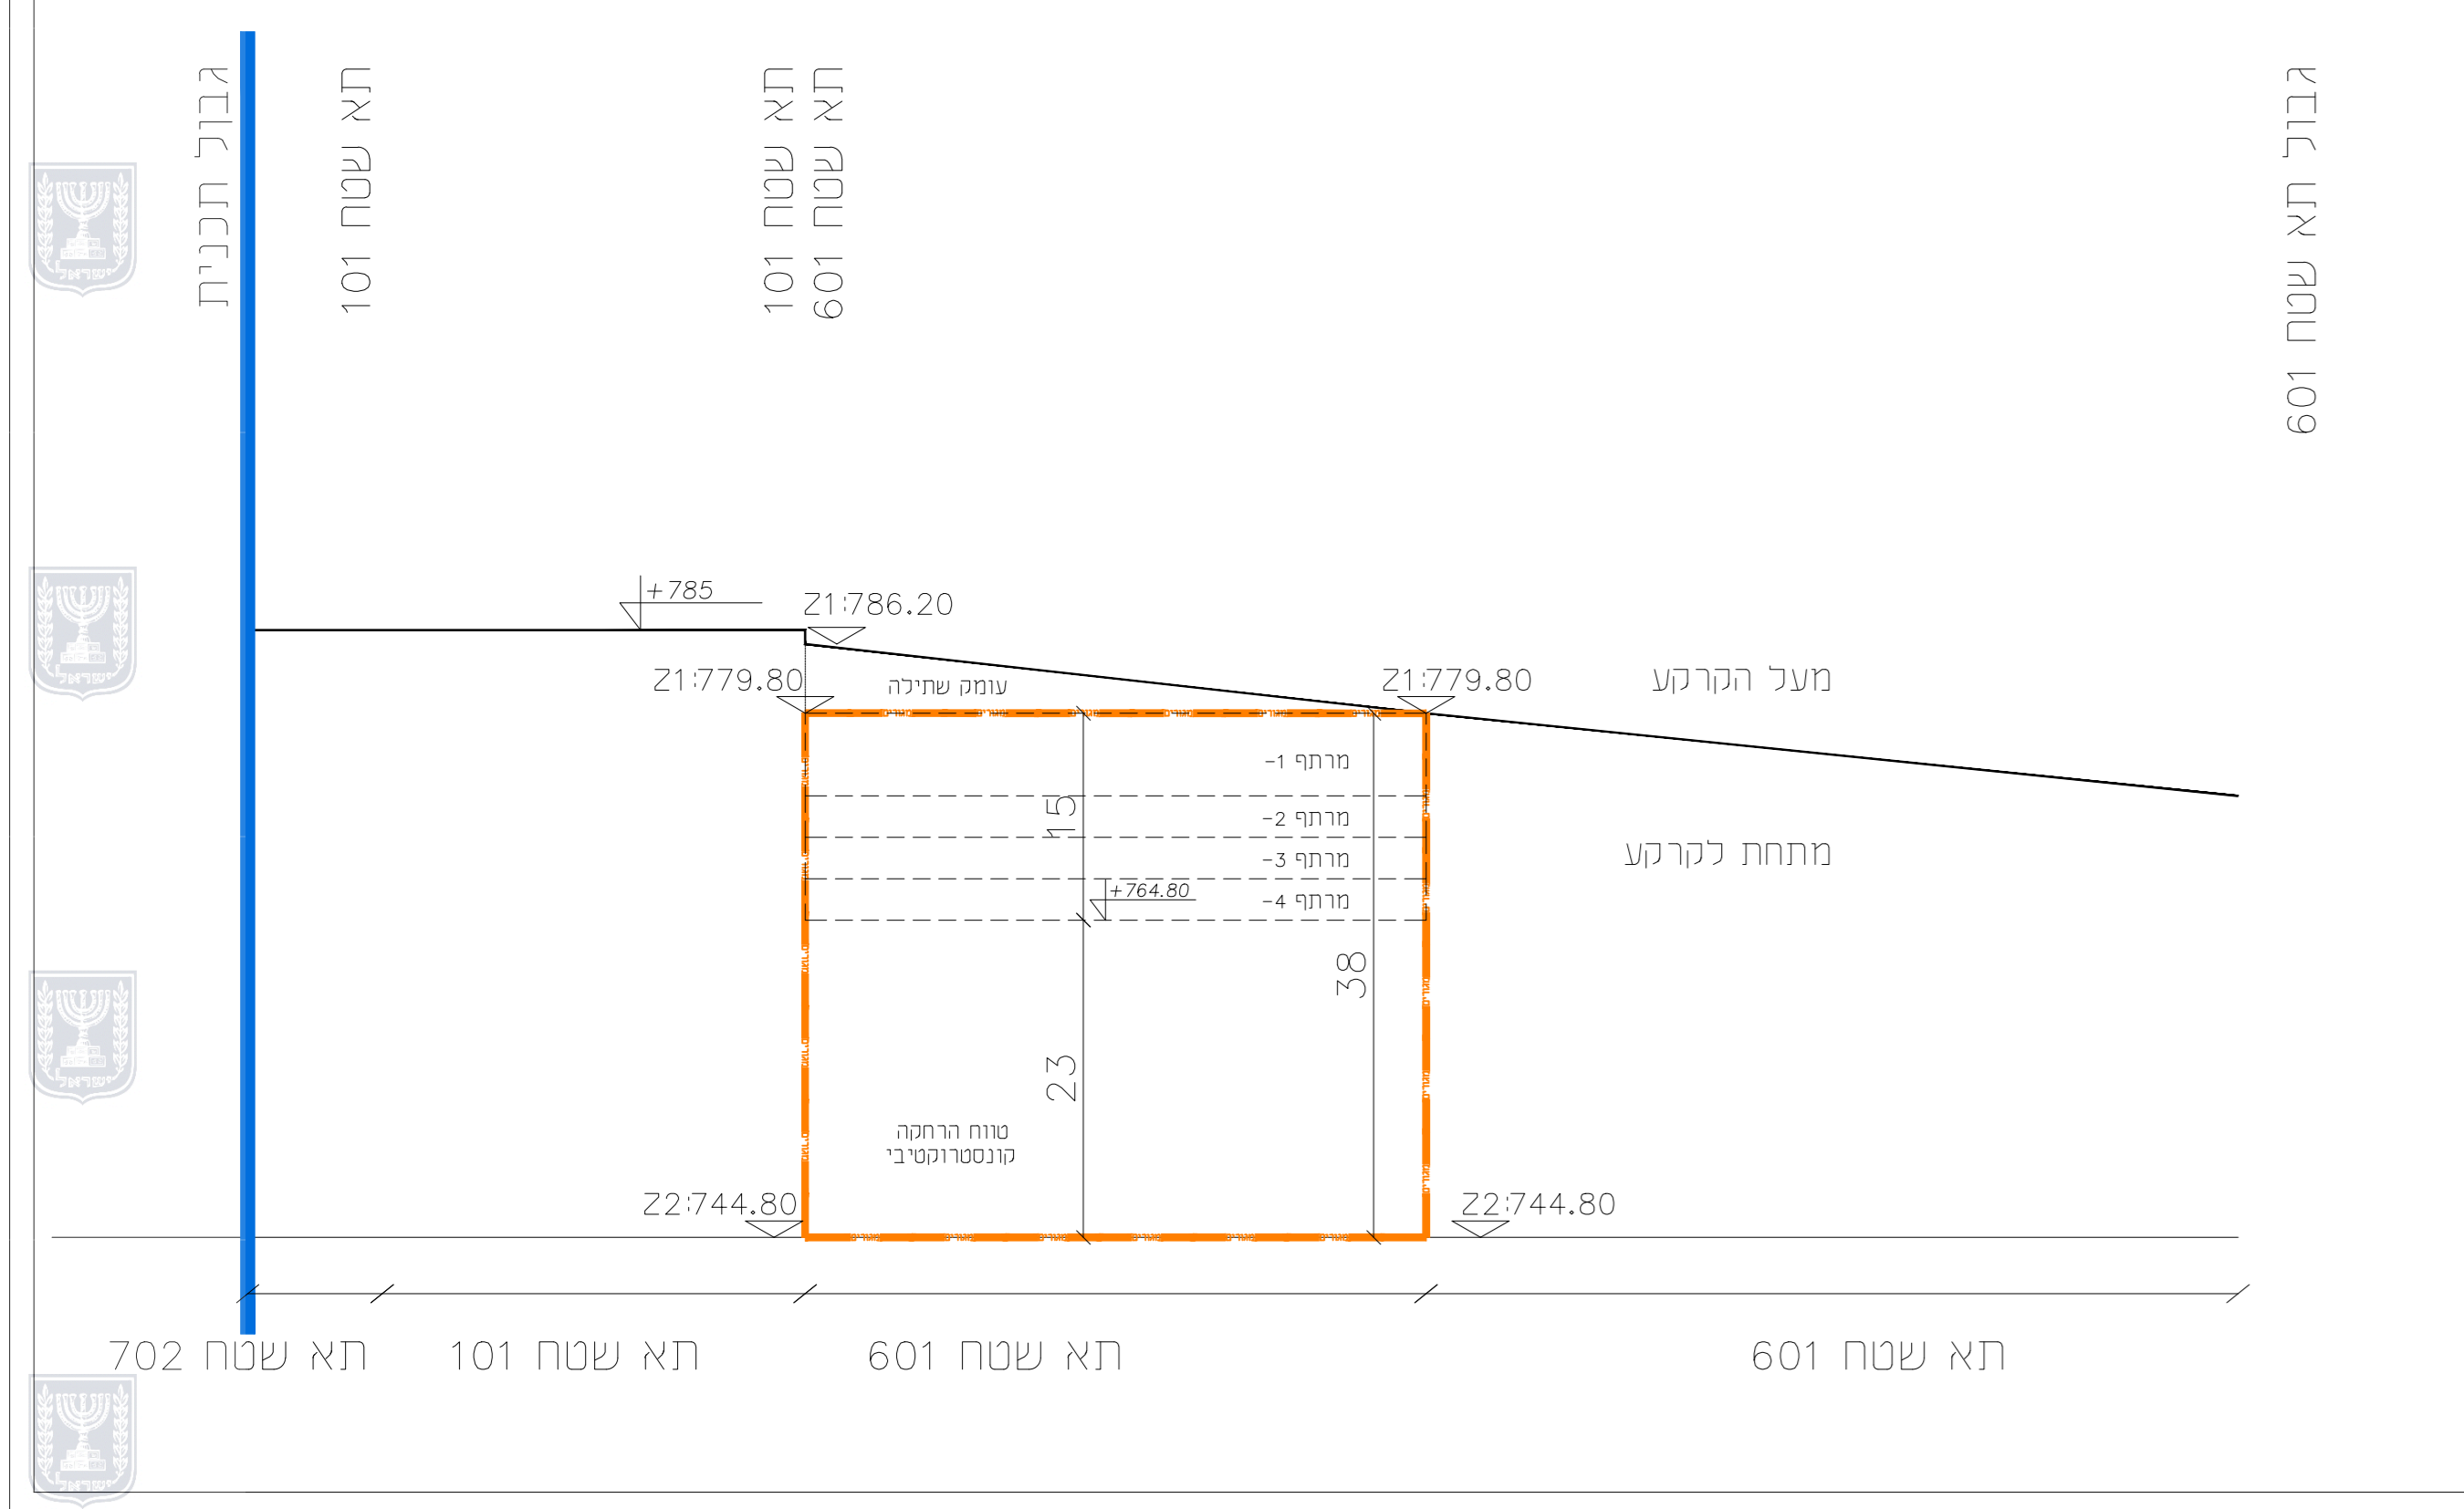


חתך 1-1

ומגרש תלת מימדי (ב) לשימוש חניון למגורים

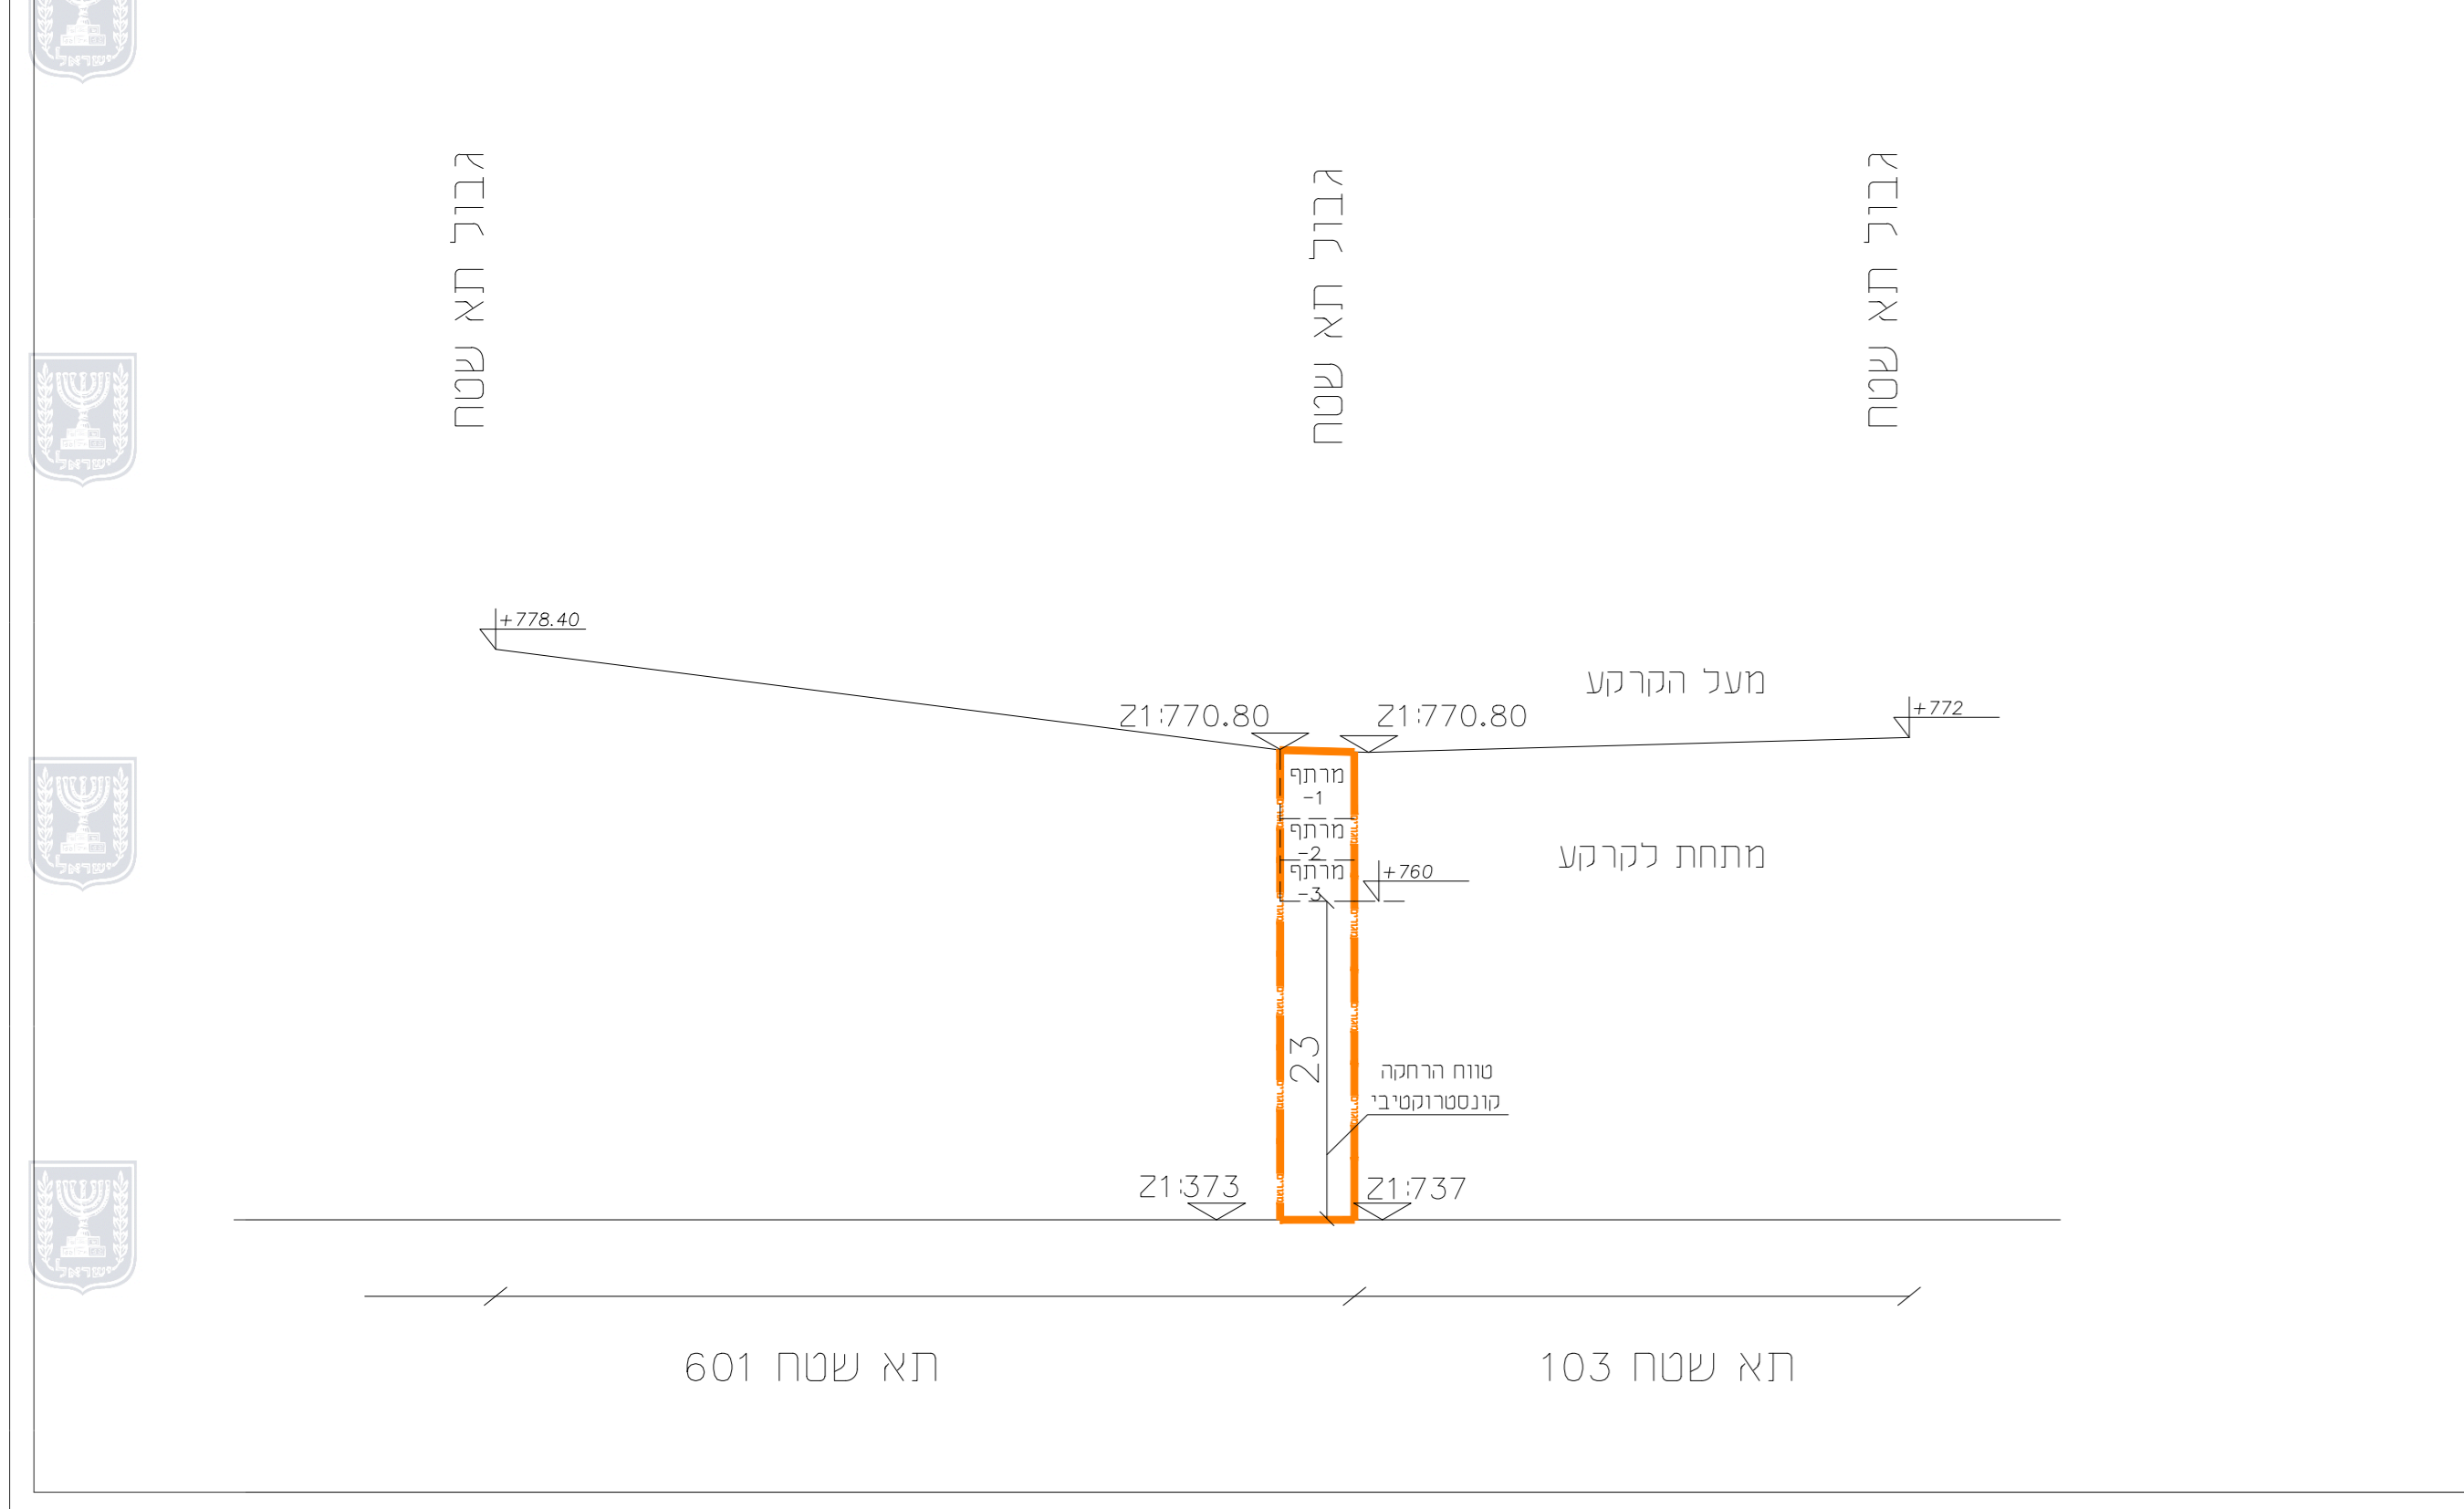


חתך 2-2

ומגרש תלת מימדי (ג) לשימוש חניון למגורים

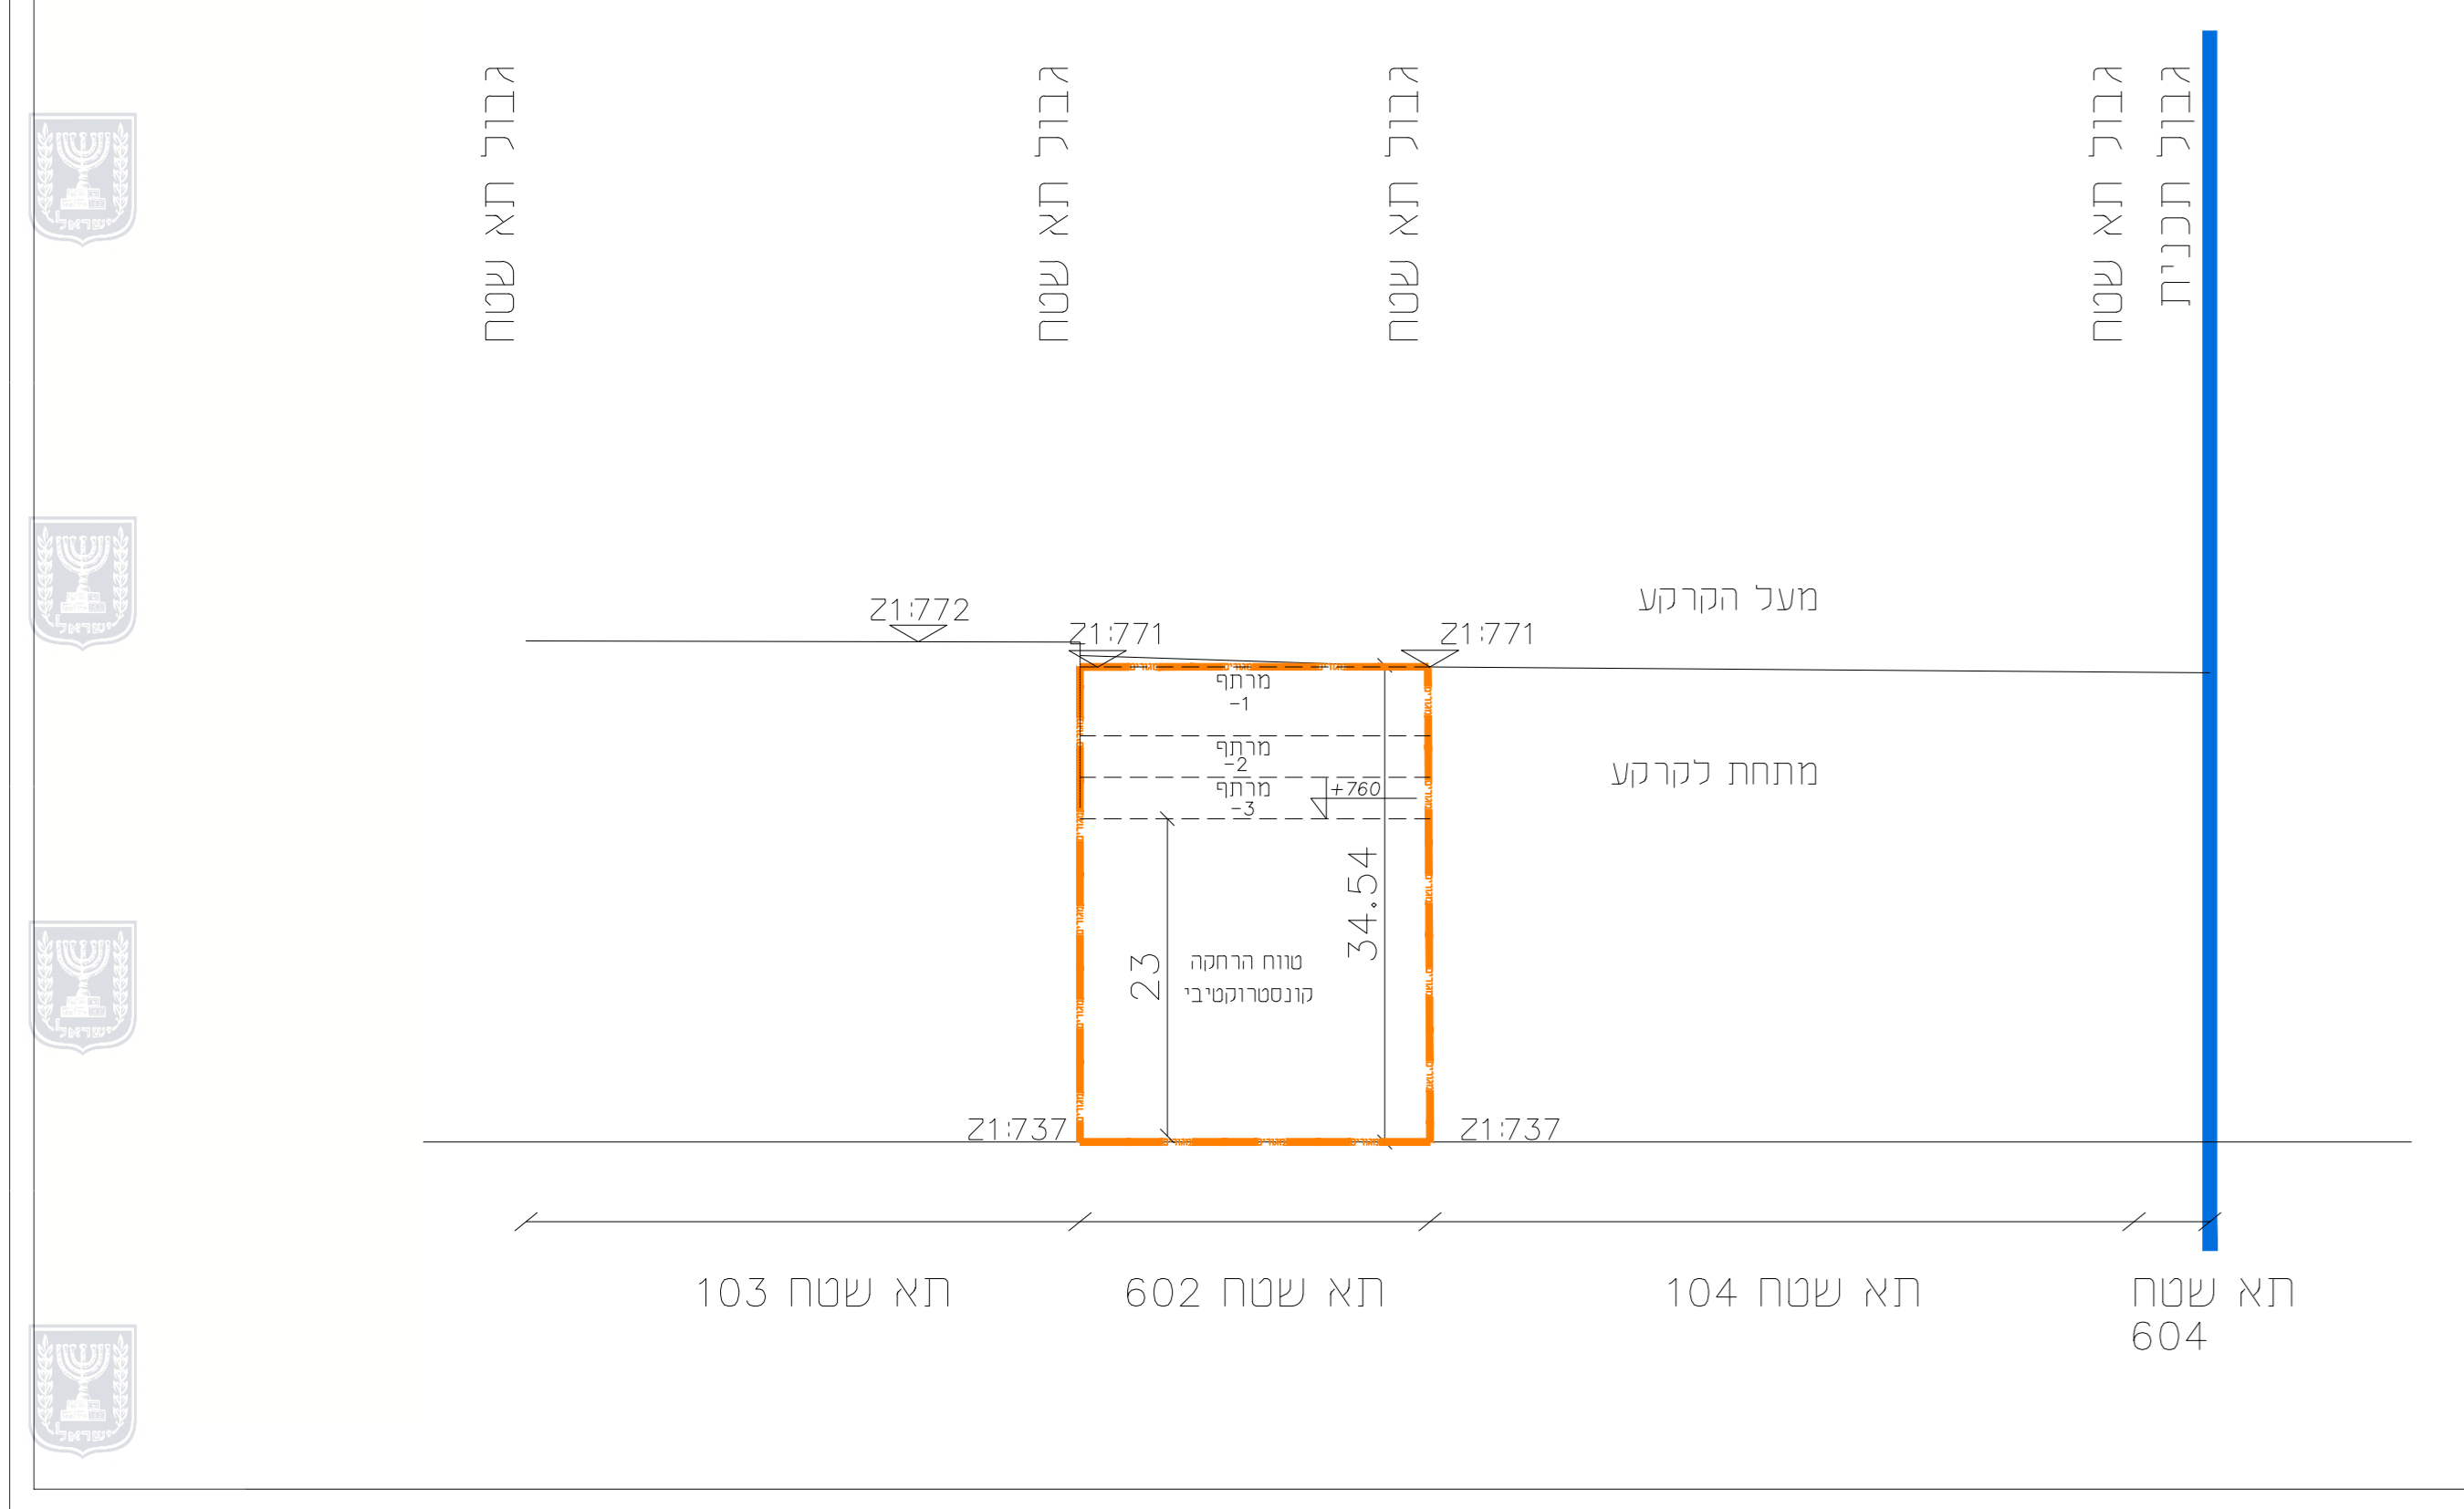

חתך 3-3

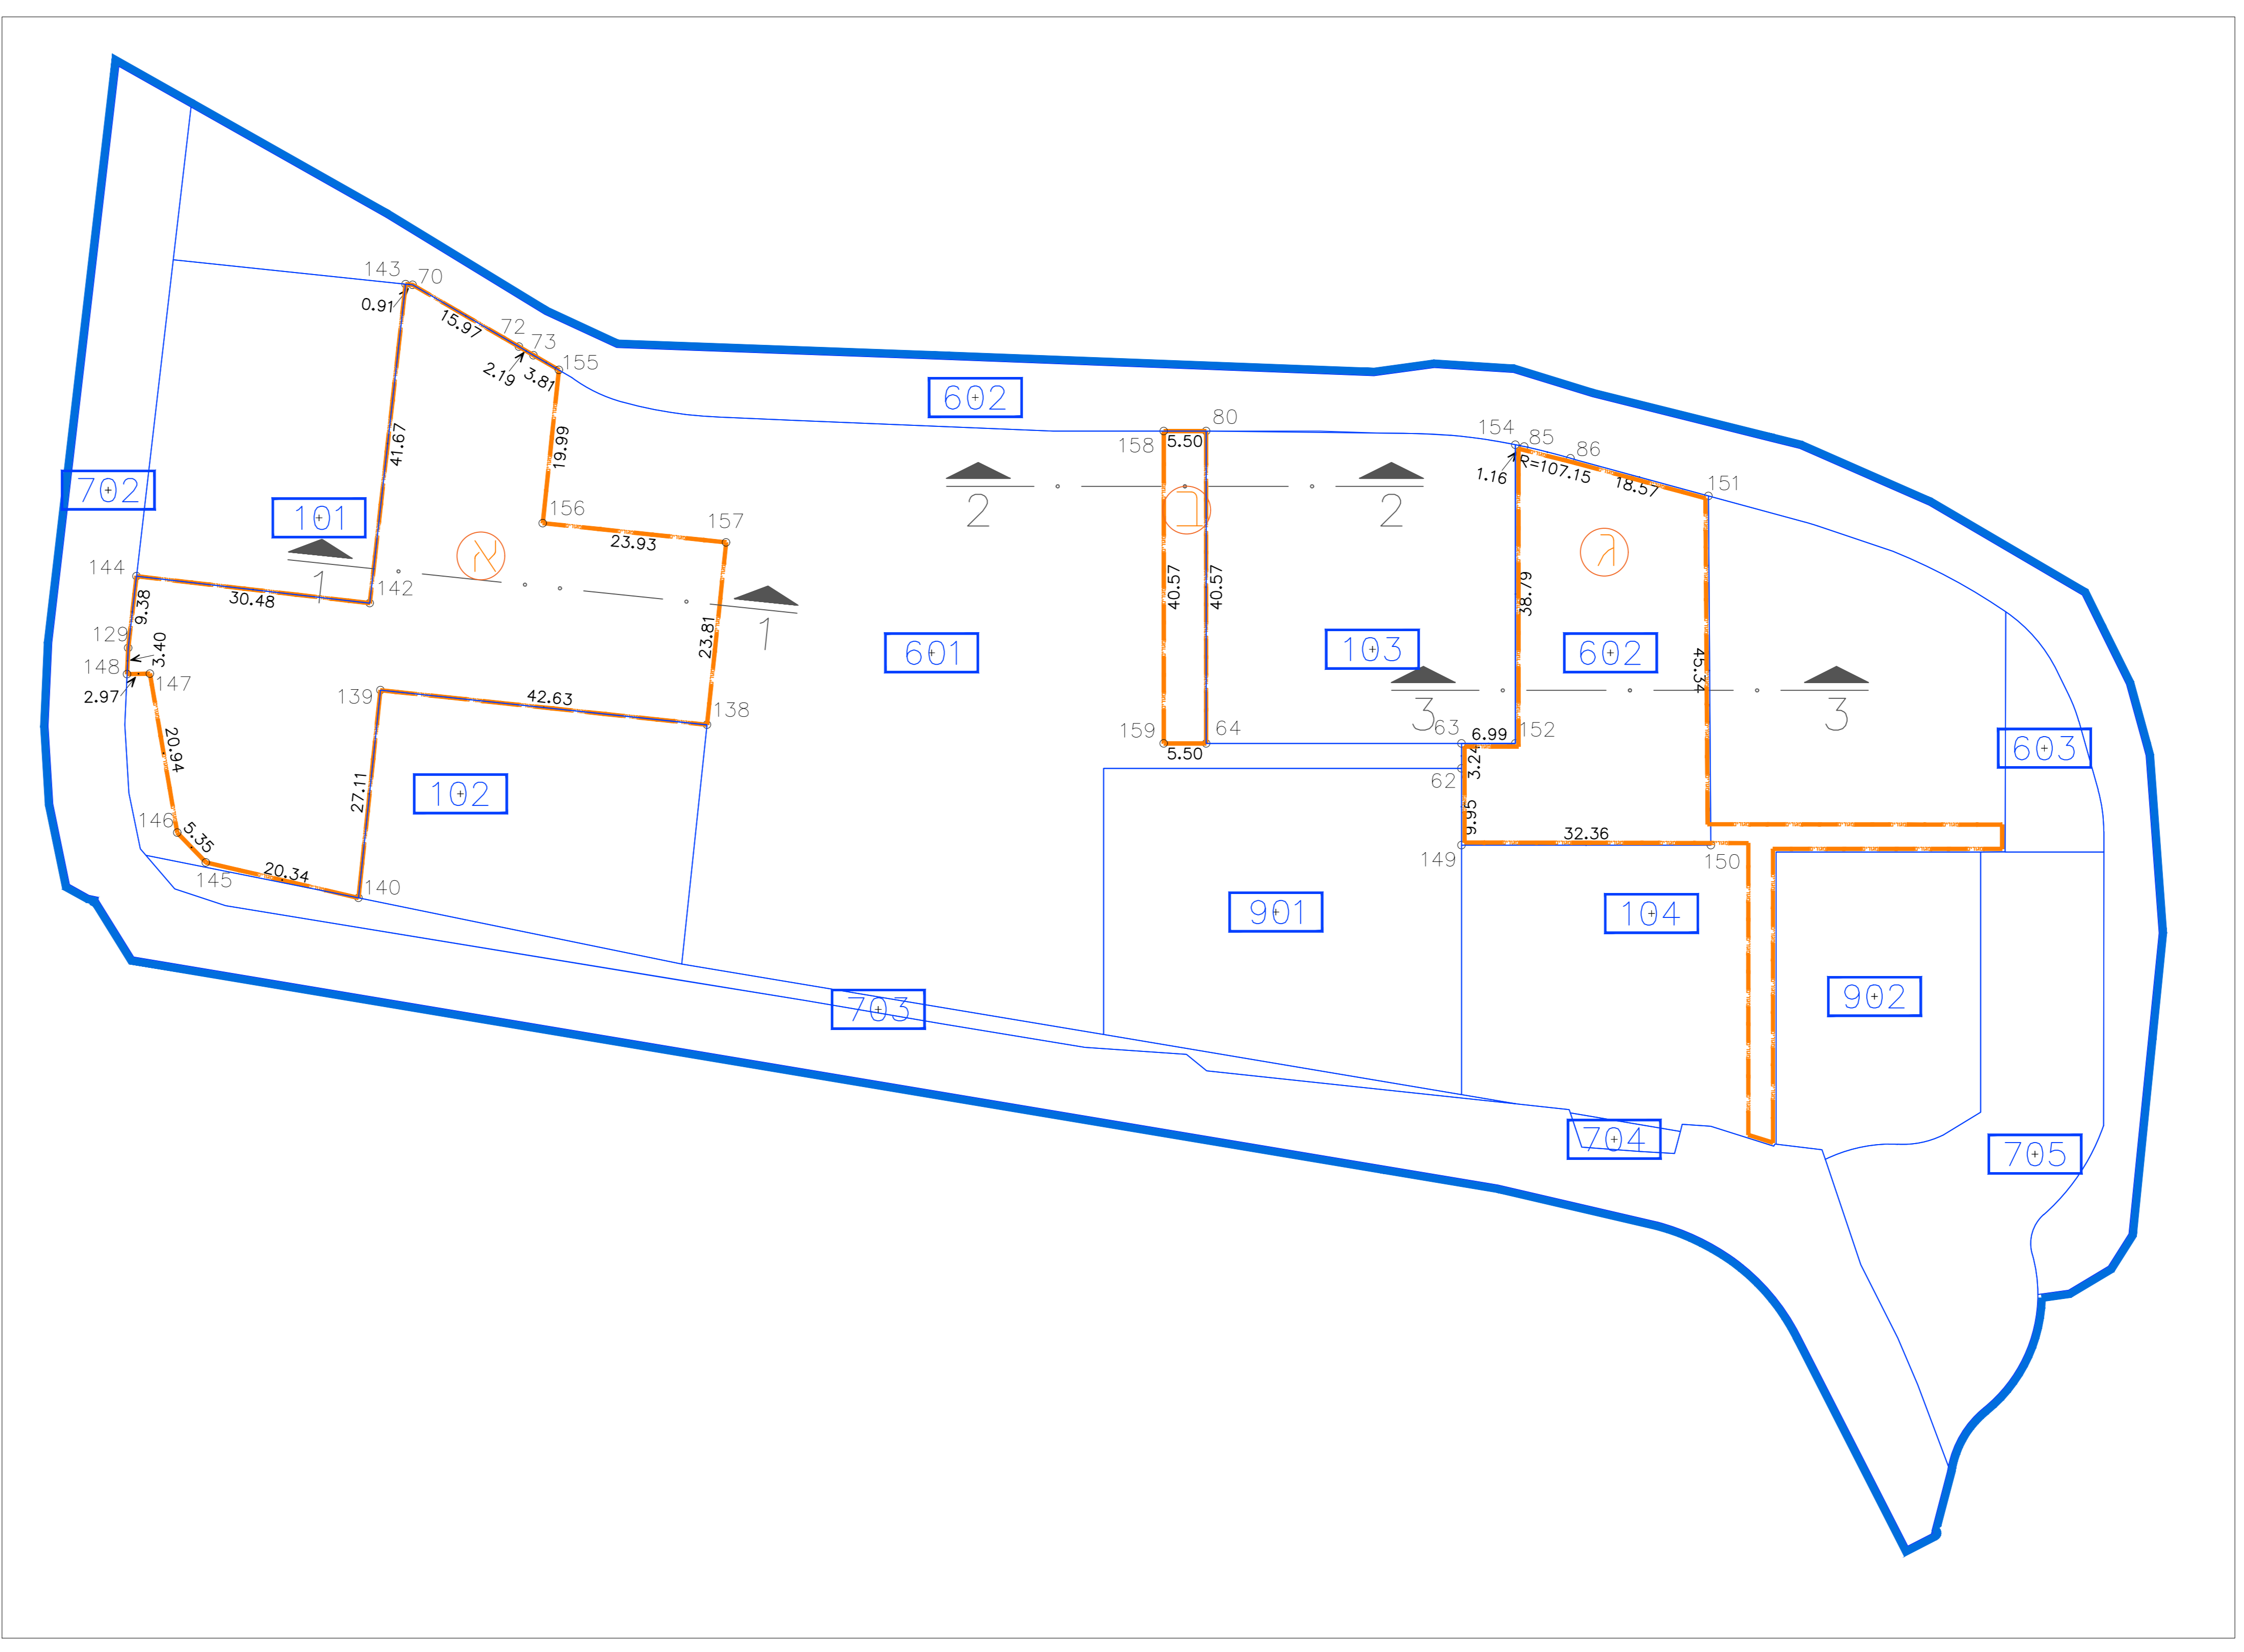

תשריט מוצע

Z2	Z1	X	Y	NAME		
גובה חניון מיני בפועל	גובה חניון מקסי' בפועל	א				
		764.8	779.8	219072.81	626997.26	70
		764.8	779.8	219086.61	626989.23	72
		764.8	779.8	219088.51	626988.13	73
		764.8	779.8	219035.90	626950.12	129
		764.8	779.8	219111.03	626940.15	138
		764.8	779.8	219068.64	626944.64	139
		764.8	779.8	219065.79	626917.68	140
		764.8	779.8	219067.26	626955.94	142
		764.8	779.8	219071.91	626997.36	143
		764.8	779.8	219036.98	626959.44	144
		764.8	779.8	219045.98	626922.28	145
		764.8	779.8	219042.27	626926.13	146
		764.8	779.8	219038.72	626946.78	147
		764.8	779.8	219035.75	626946.73	148
		764.8	779.8	219091.80	626986.21	155
		764.8	779.8	219089.71	626966.33	156
764.8	779.8	219113.51	626963.83	157		
ב						
760	770.80	219175.81	626937.72	64		
760	770.80	219175.81	626978.28	80		
760	770.80	219170.31	626978.28	158		
760	770.80	219170.31	626937.72	159		
ג						
760	771.00	219208.96	626934.47	62		
760	771.00	219208.96	626937.72	63		
760	771.00	219217.09	626976.27	85		
760	771.00	219223.10	626974.74	86		
760	771.00	219208.96	626924.52	149		
760	771.00	219241.32	626924.52	150		
760	771.00	219241.02	626969.86	151		
760	771.00	219215.95	626937.72	152		
760	771.00	219215.95	626976.51	154		

נספח תלת ממד

101-0403428

בינוי פינוי מתחם
אפרסמון בשכונת גילה

גליון 1 מתוך 1

תחולה	מנחה
תיאור	נספח תלת ממד כולל איחוד וחלוקה
תאריך עריכת הנספח	24.04.23
קנ"מ	1 : 500
צתכים	1 : 500
	1 : 500

שמות ודתימות:

עורך הנספח	שם: רחל יונגמן	דתימות:
	תאריך: יסקי מור סיוון	

- מקרא :
- מגרש תלת ממד
- גבול תכנית
- גבול תא שטח ומספרו
- מספר תא שטח תלת ממד