תכנית 101-0675314 נספח מספר 2 - חתכים 22:06:33 31/10/2020

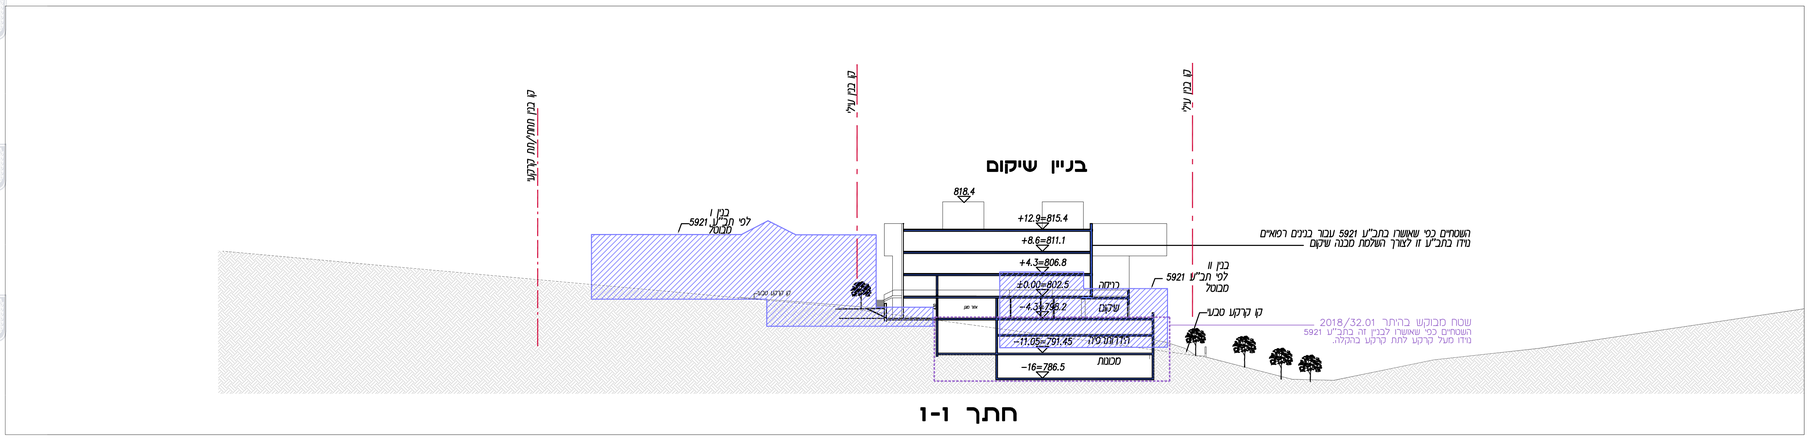

חתך 1-1

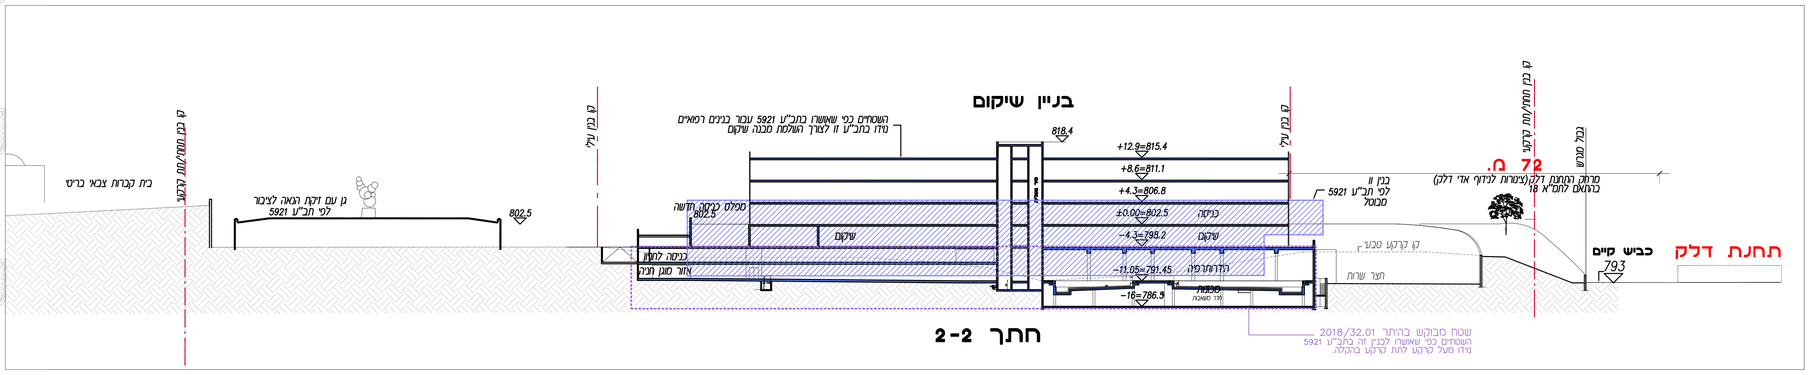

חתך 2-2

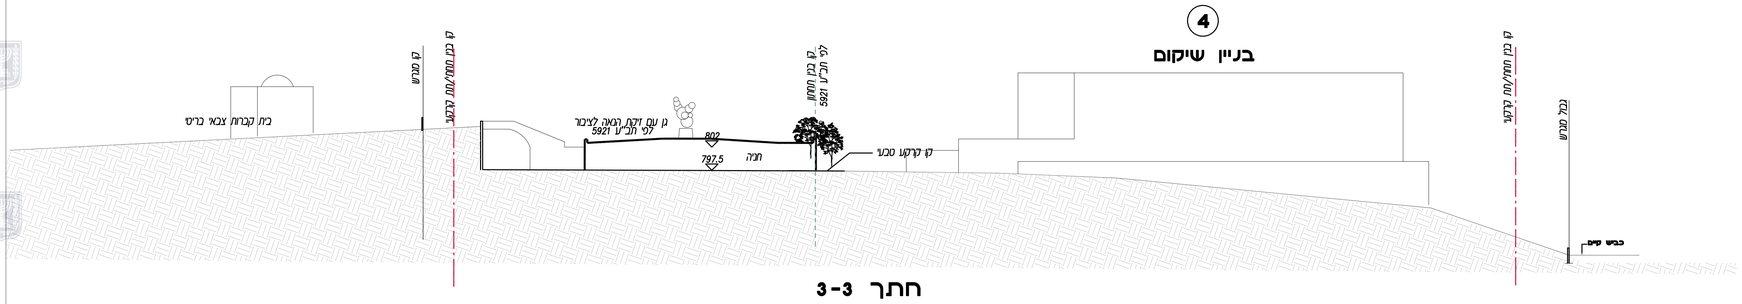

חתך 3-3

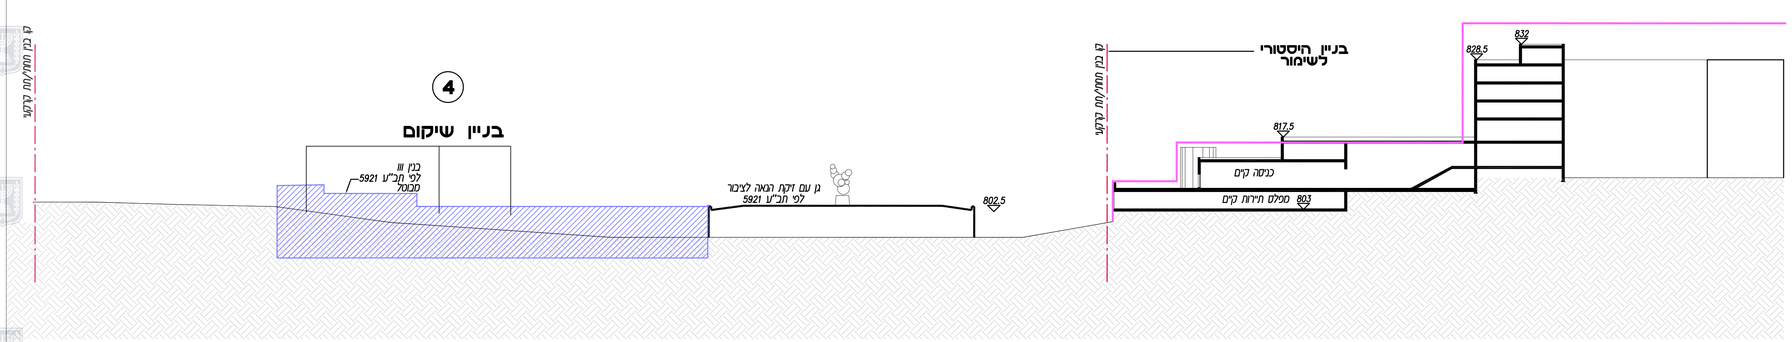

חתך 4-4

תכנית מס' 101-0675314

בי"ח הדסה הר הצופים

שינוי בינוי, קווי בניין ושטחי בניה

נספח מס. 2

חתכים

קנ"מ 1:250

מקרא:

- גבול תכנית
- מבנה להריסה
- מבנה לשימור
- גבול מגרש
- קו בנין תחת/תת קרקעי
- קו בנין עילי
- בנין לפי תב"ע 5921 מבוטל
- שטח מבוקש בהיתר 2018/32.01

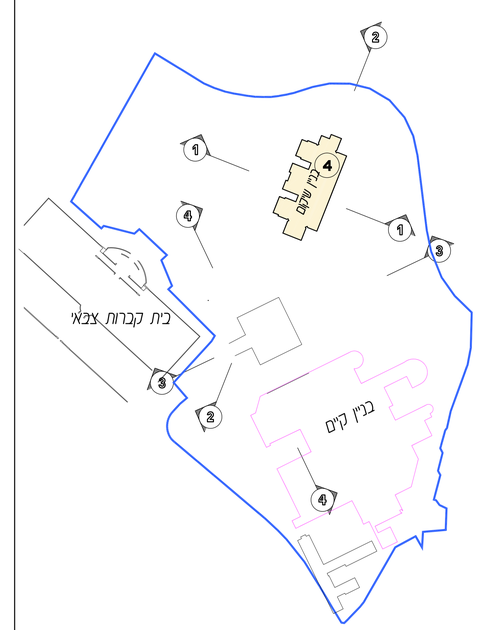

א. ספקטור מ. עמישר אדריכלים		
שם העורך	חתימה	תאריך