

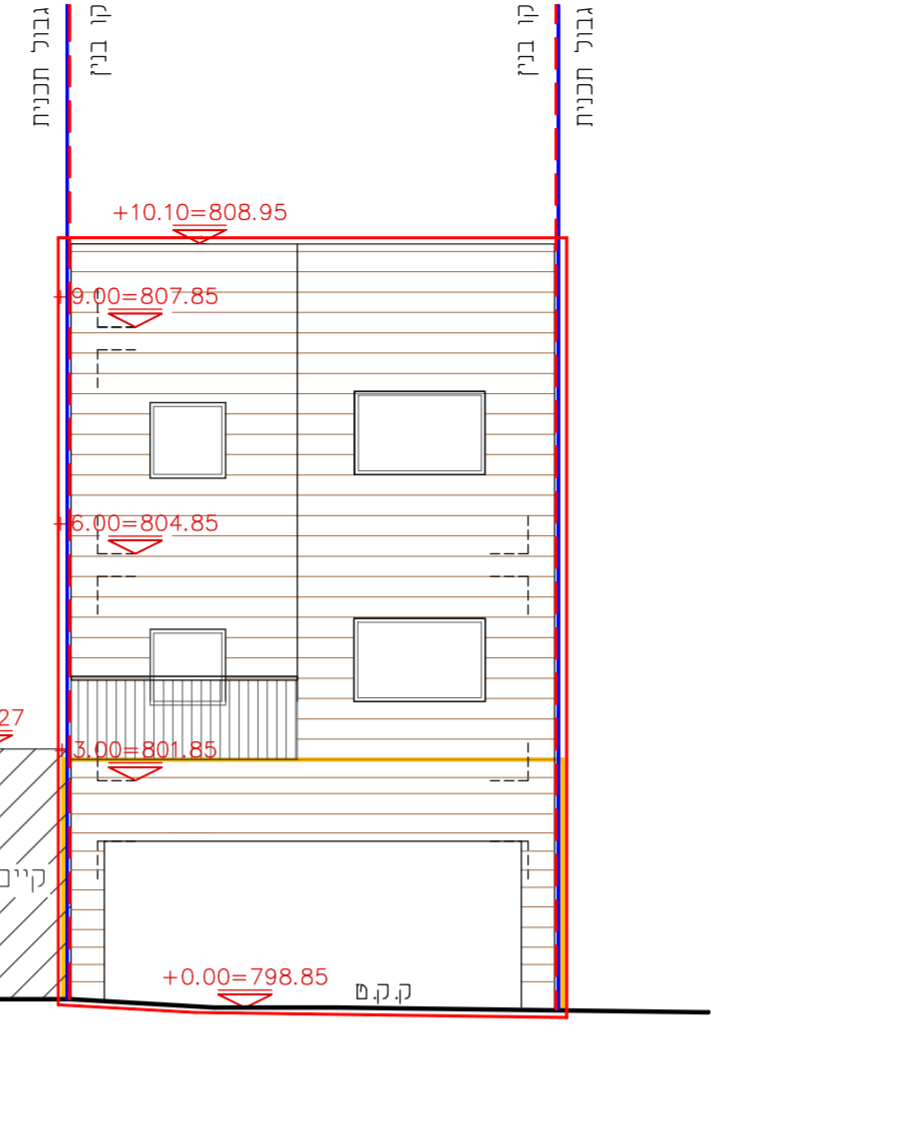
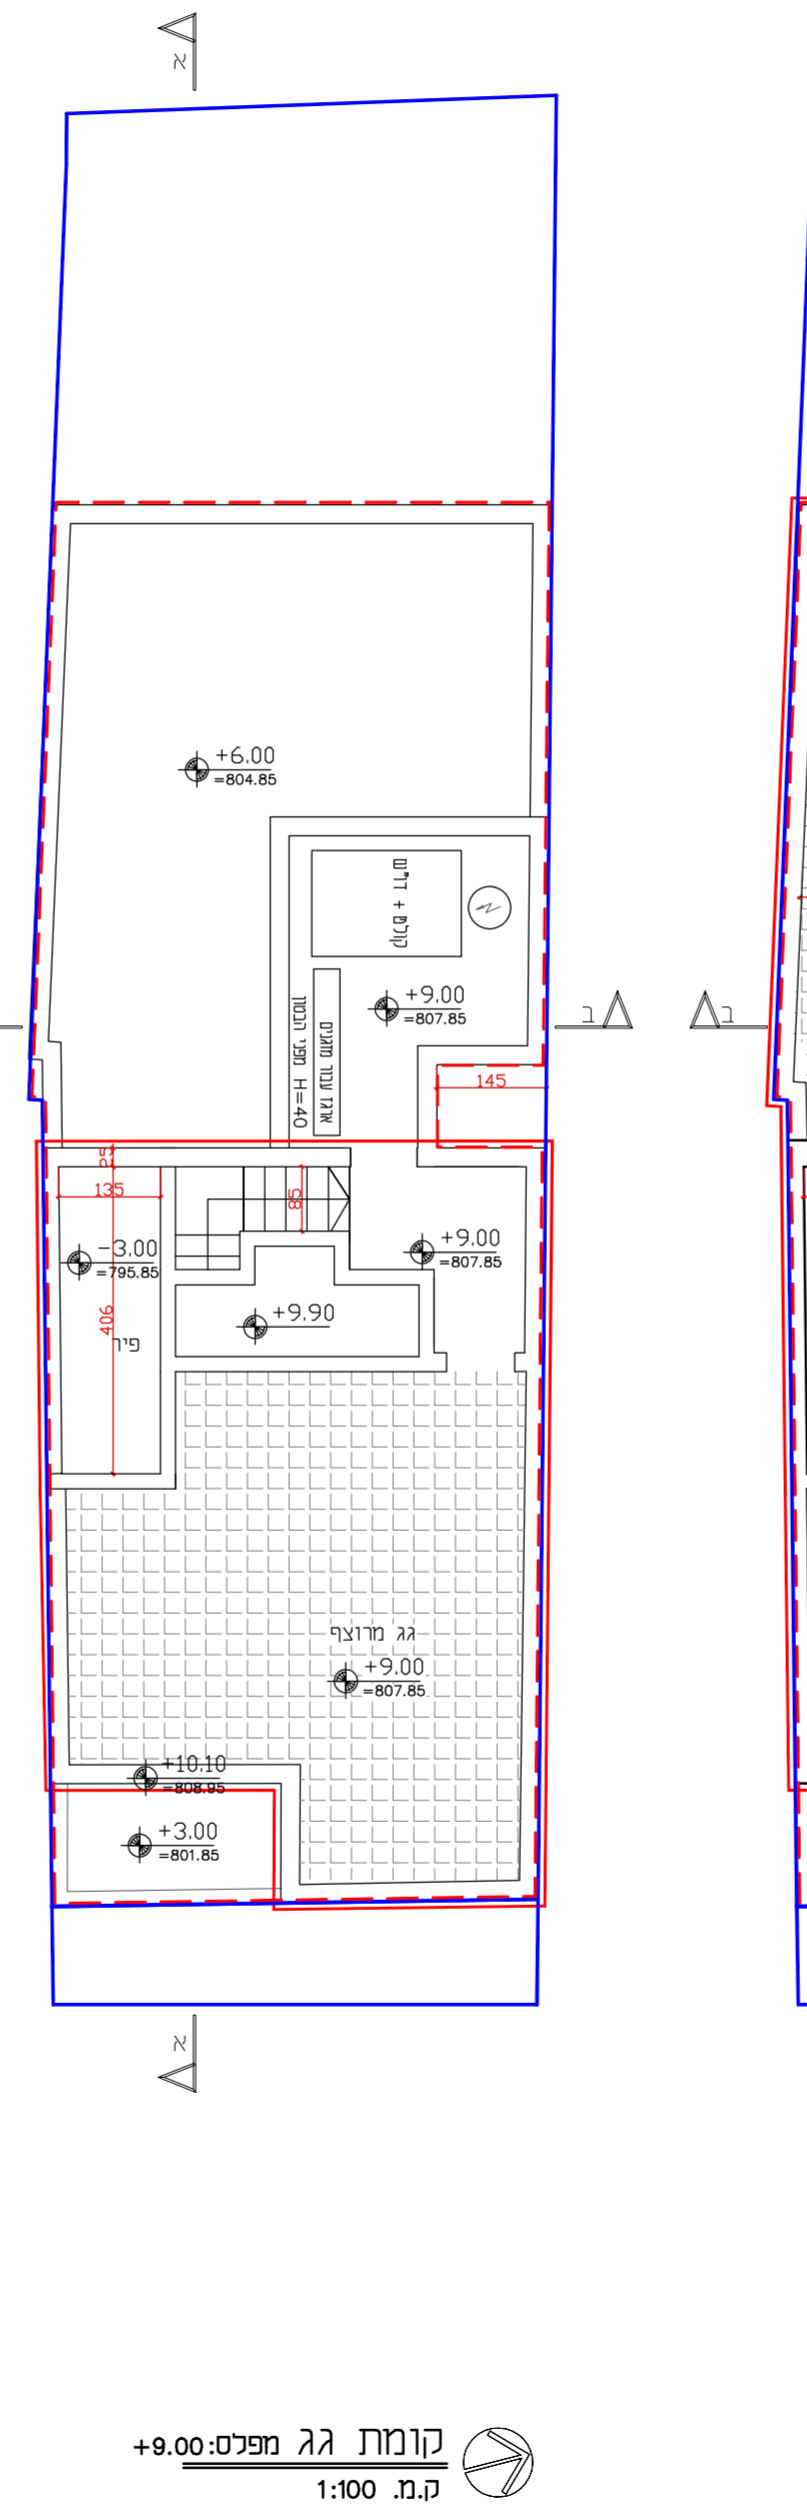
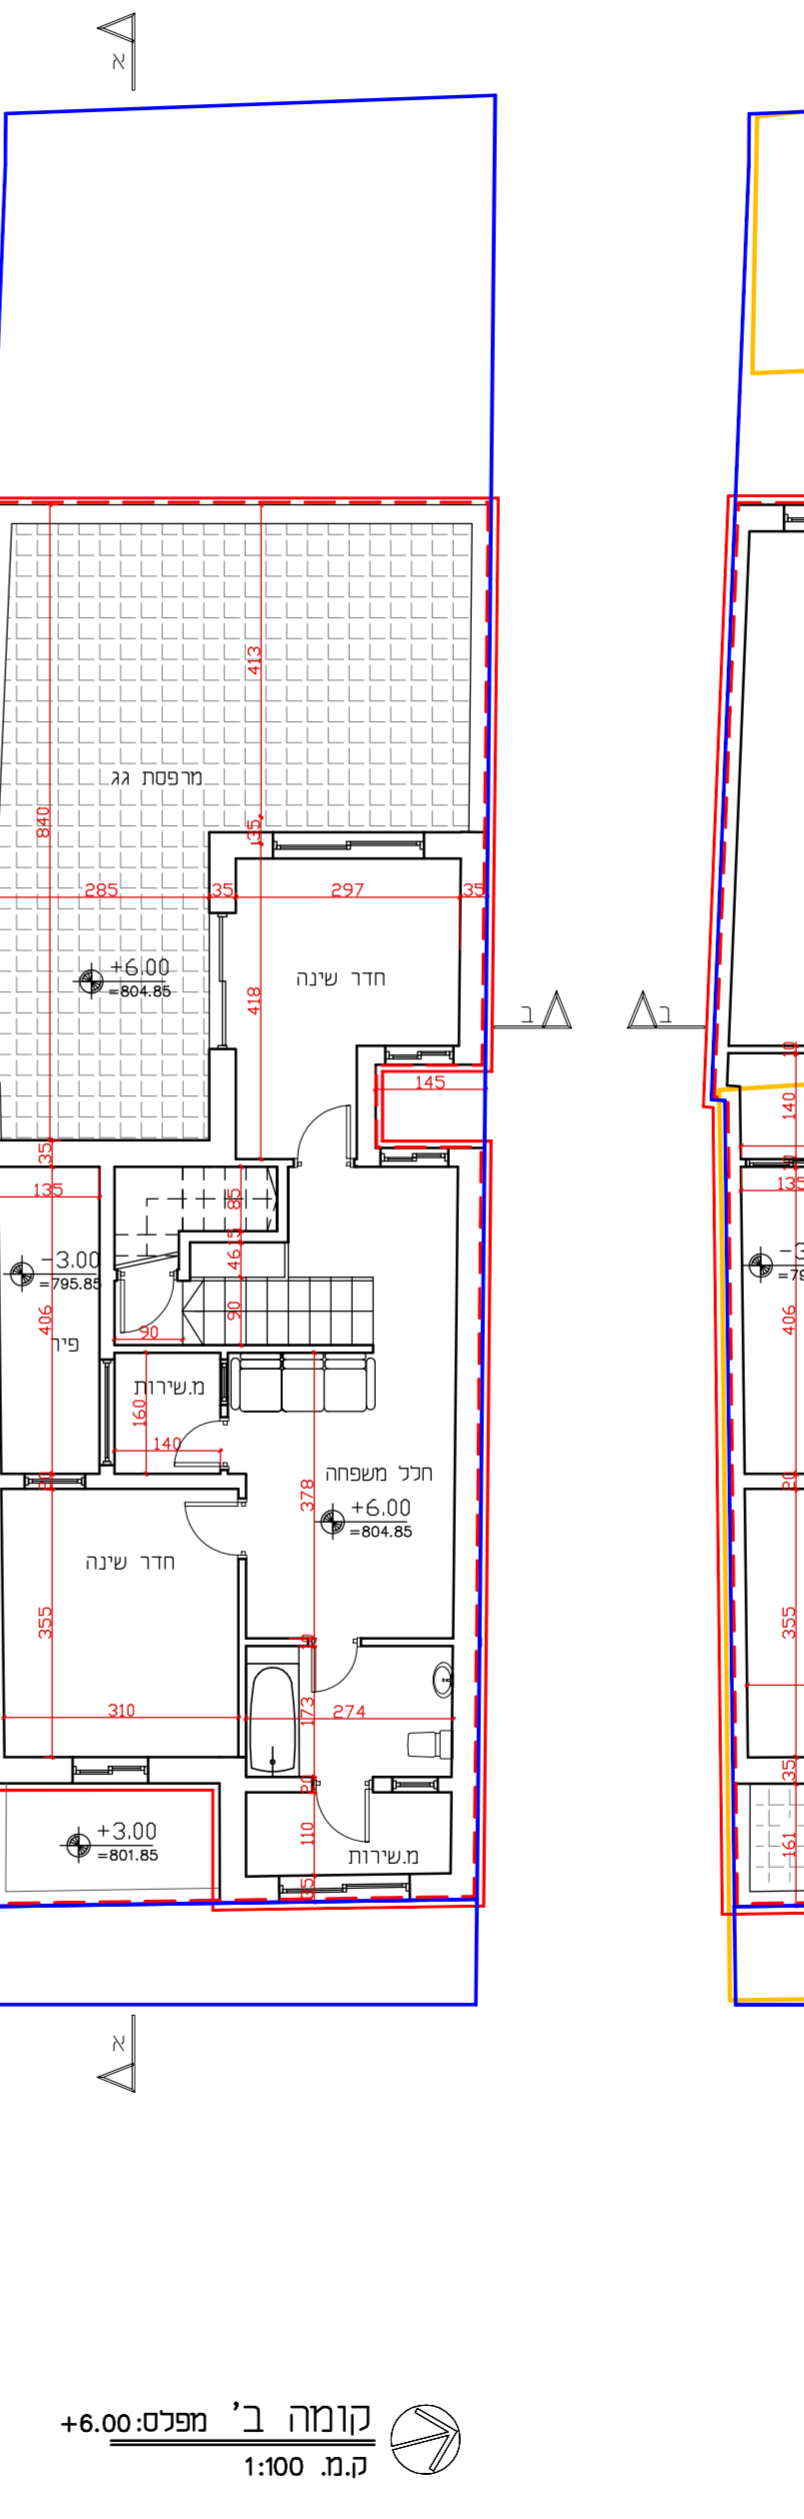
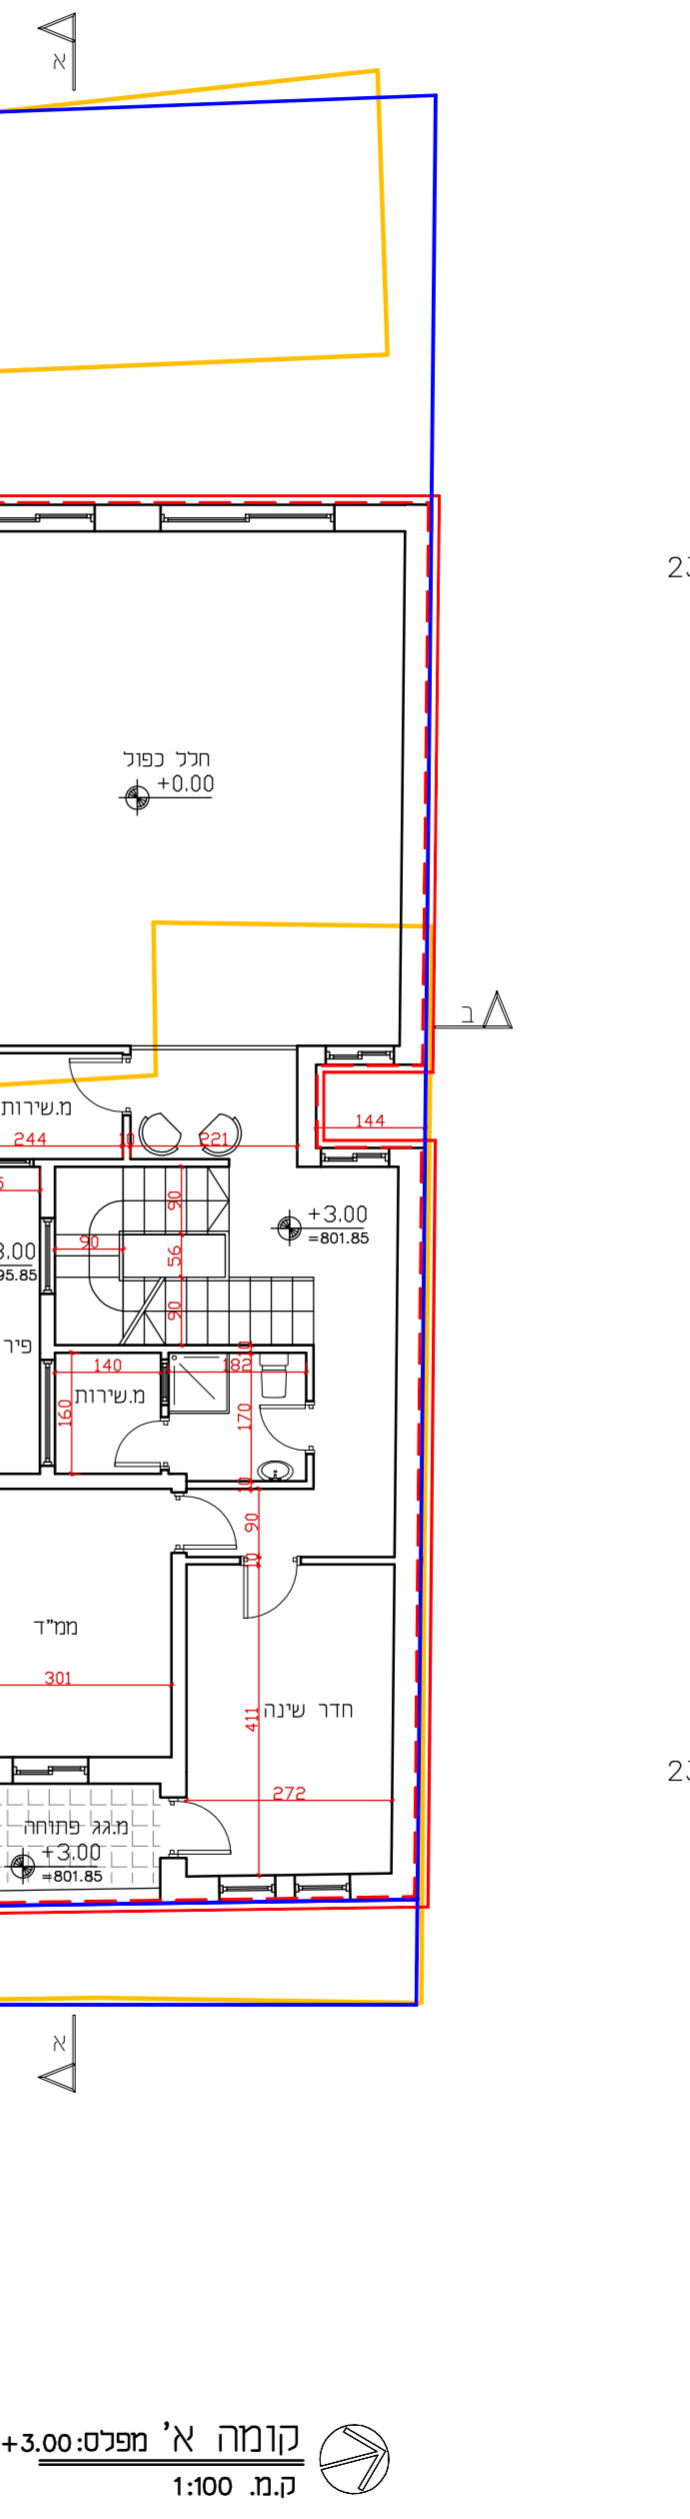
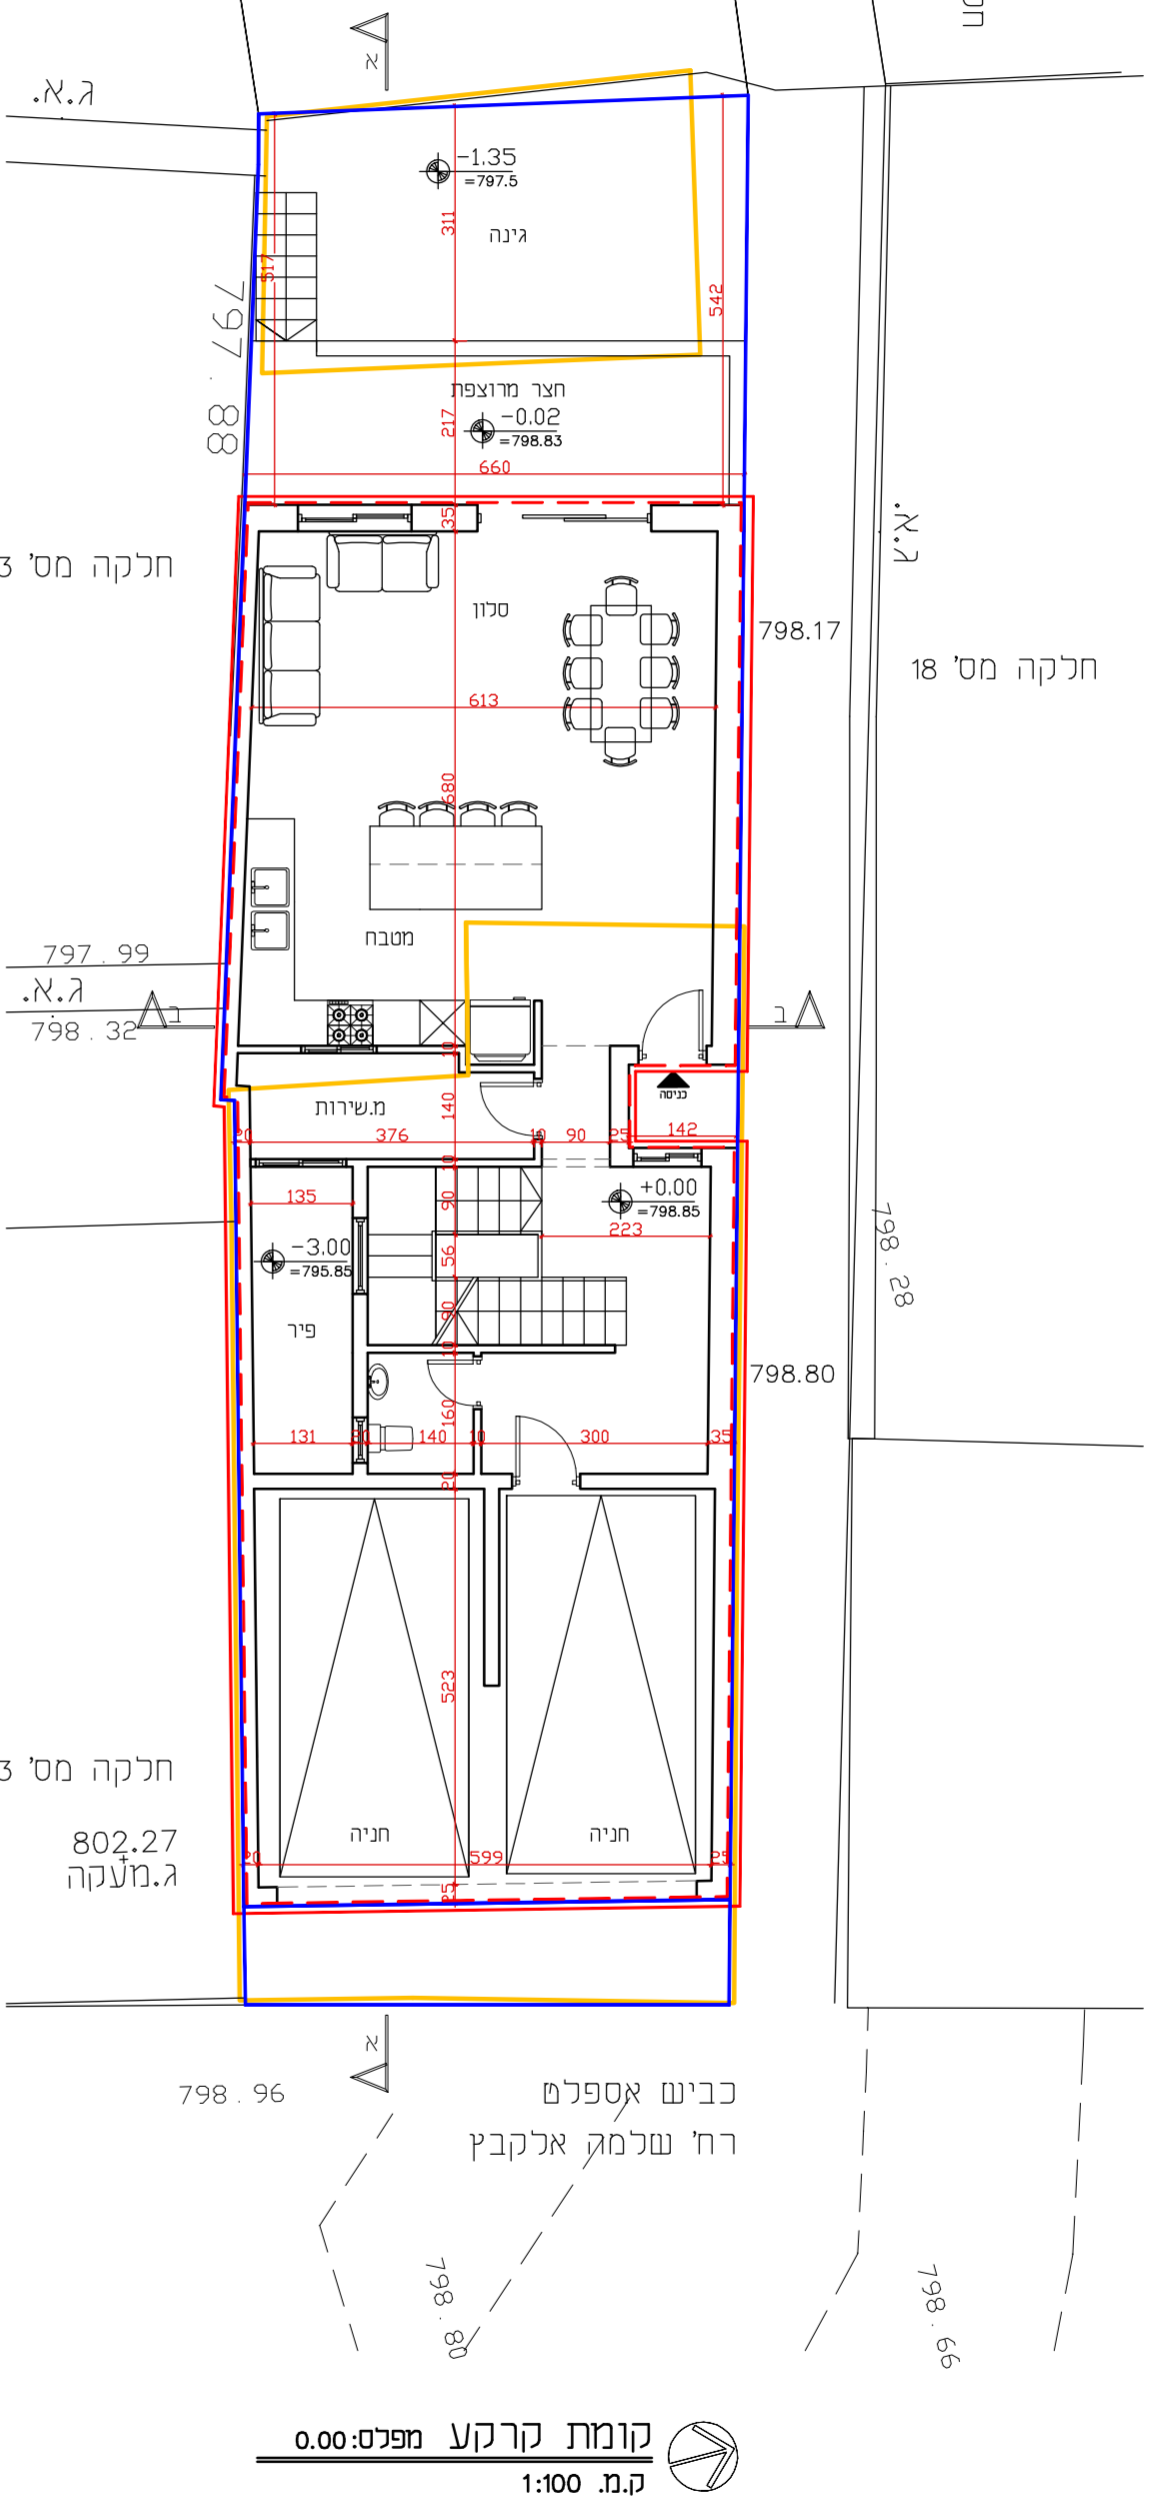


מקרא:


- קו בנין
- הריסה
- מוצע
- גבול חכנית

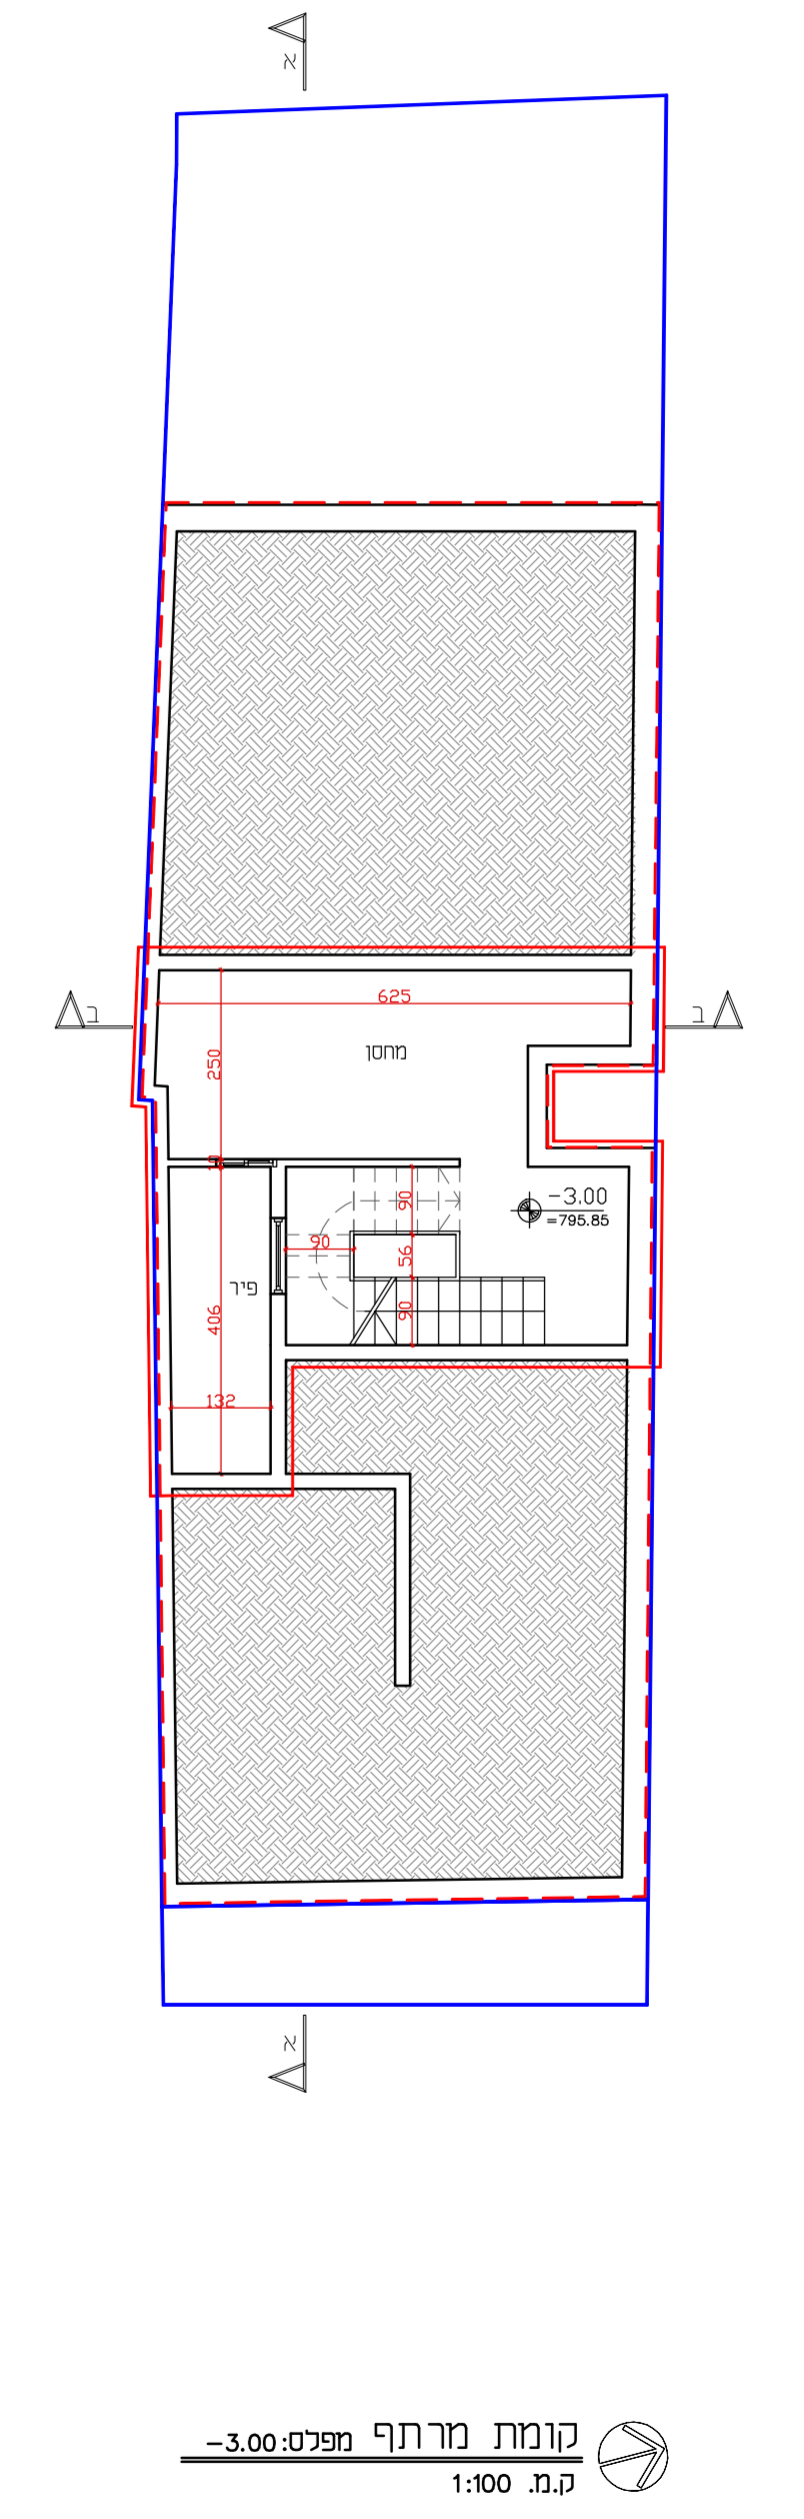


חזית מזרחית
ק.מ. 1:100

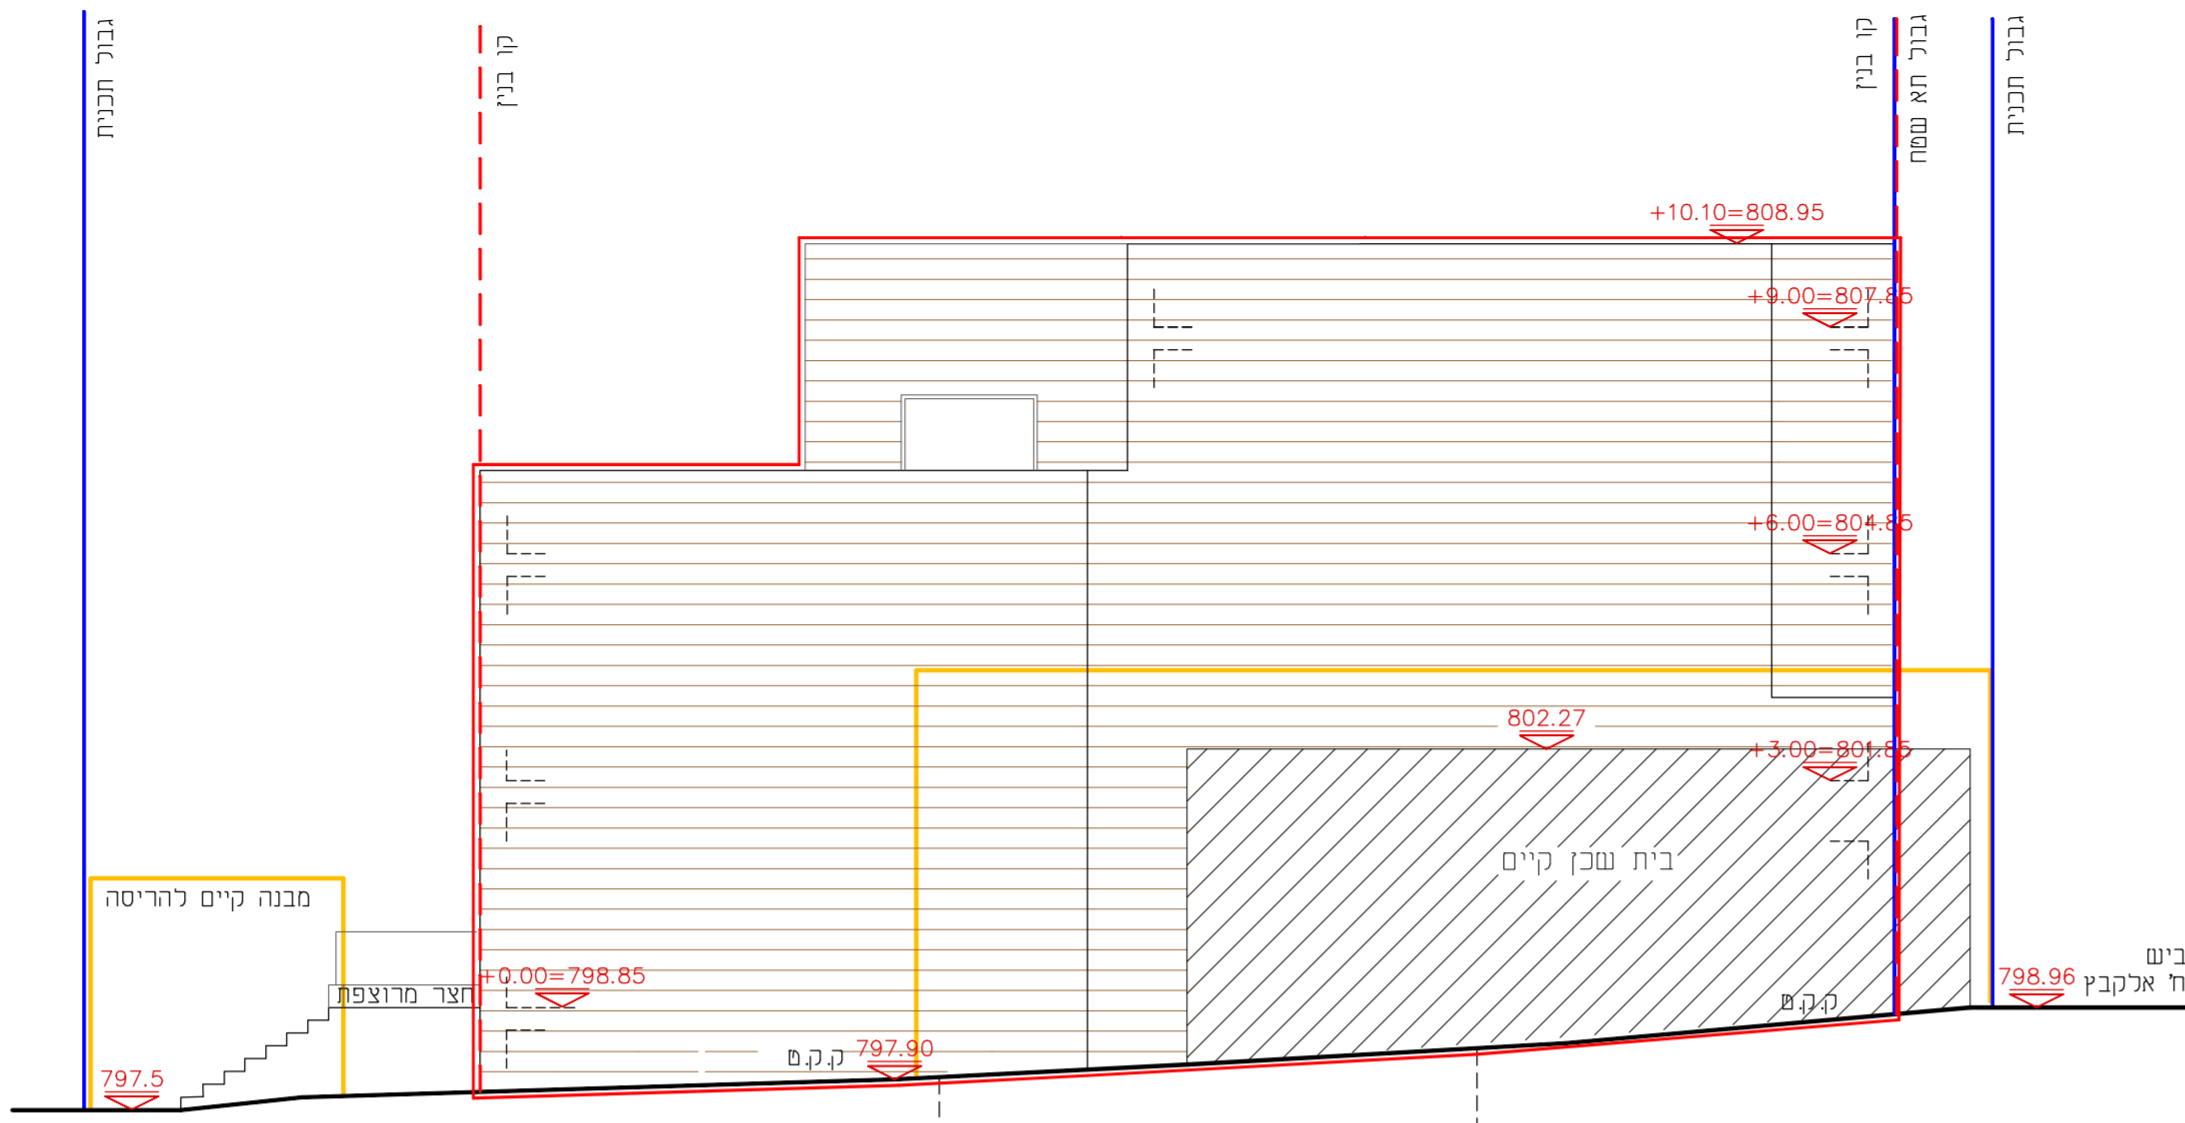


חזית דרומית
ק.מ. 1:100

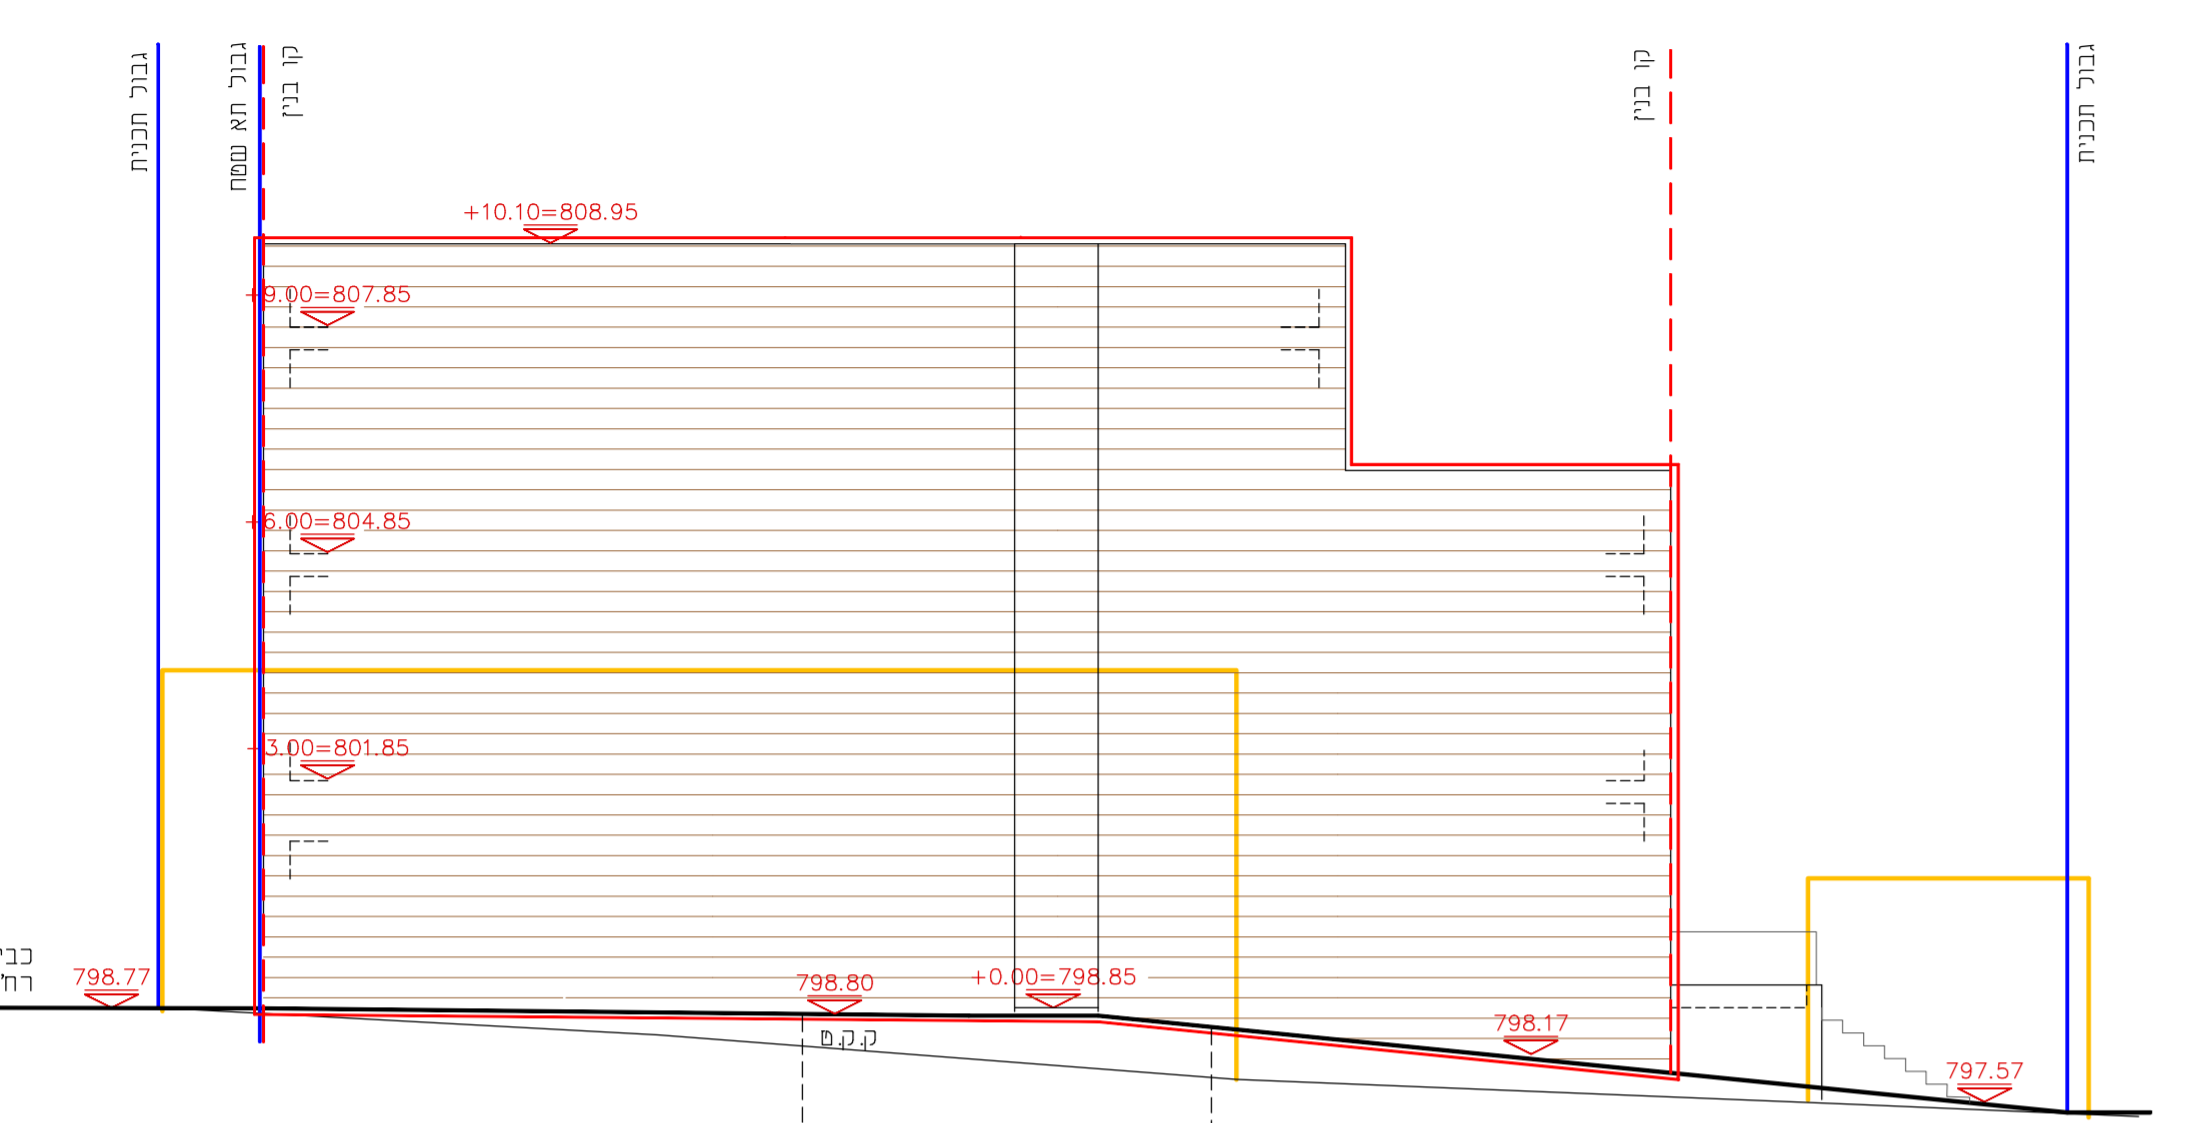


חזית צפונית
ק.מ. 1:100

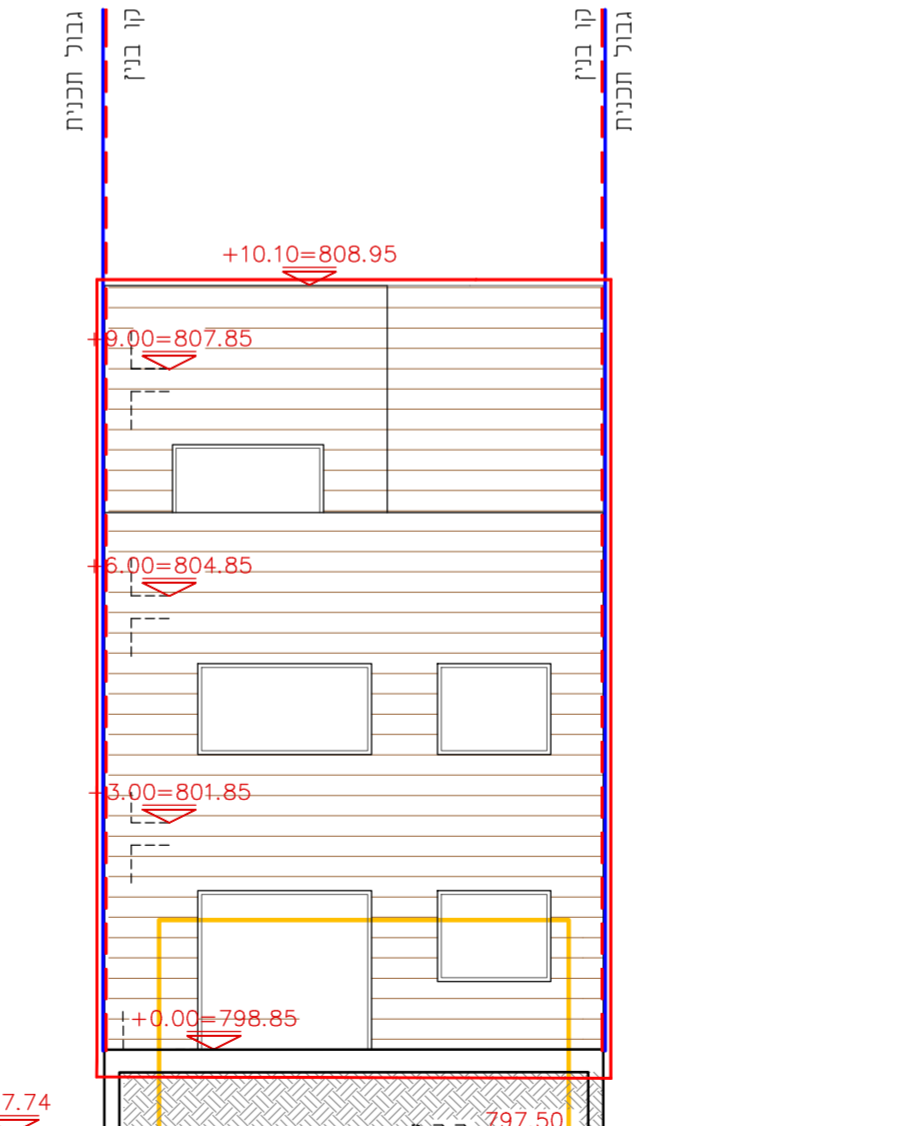

חזית מערבית
ק.מ. 1:100

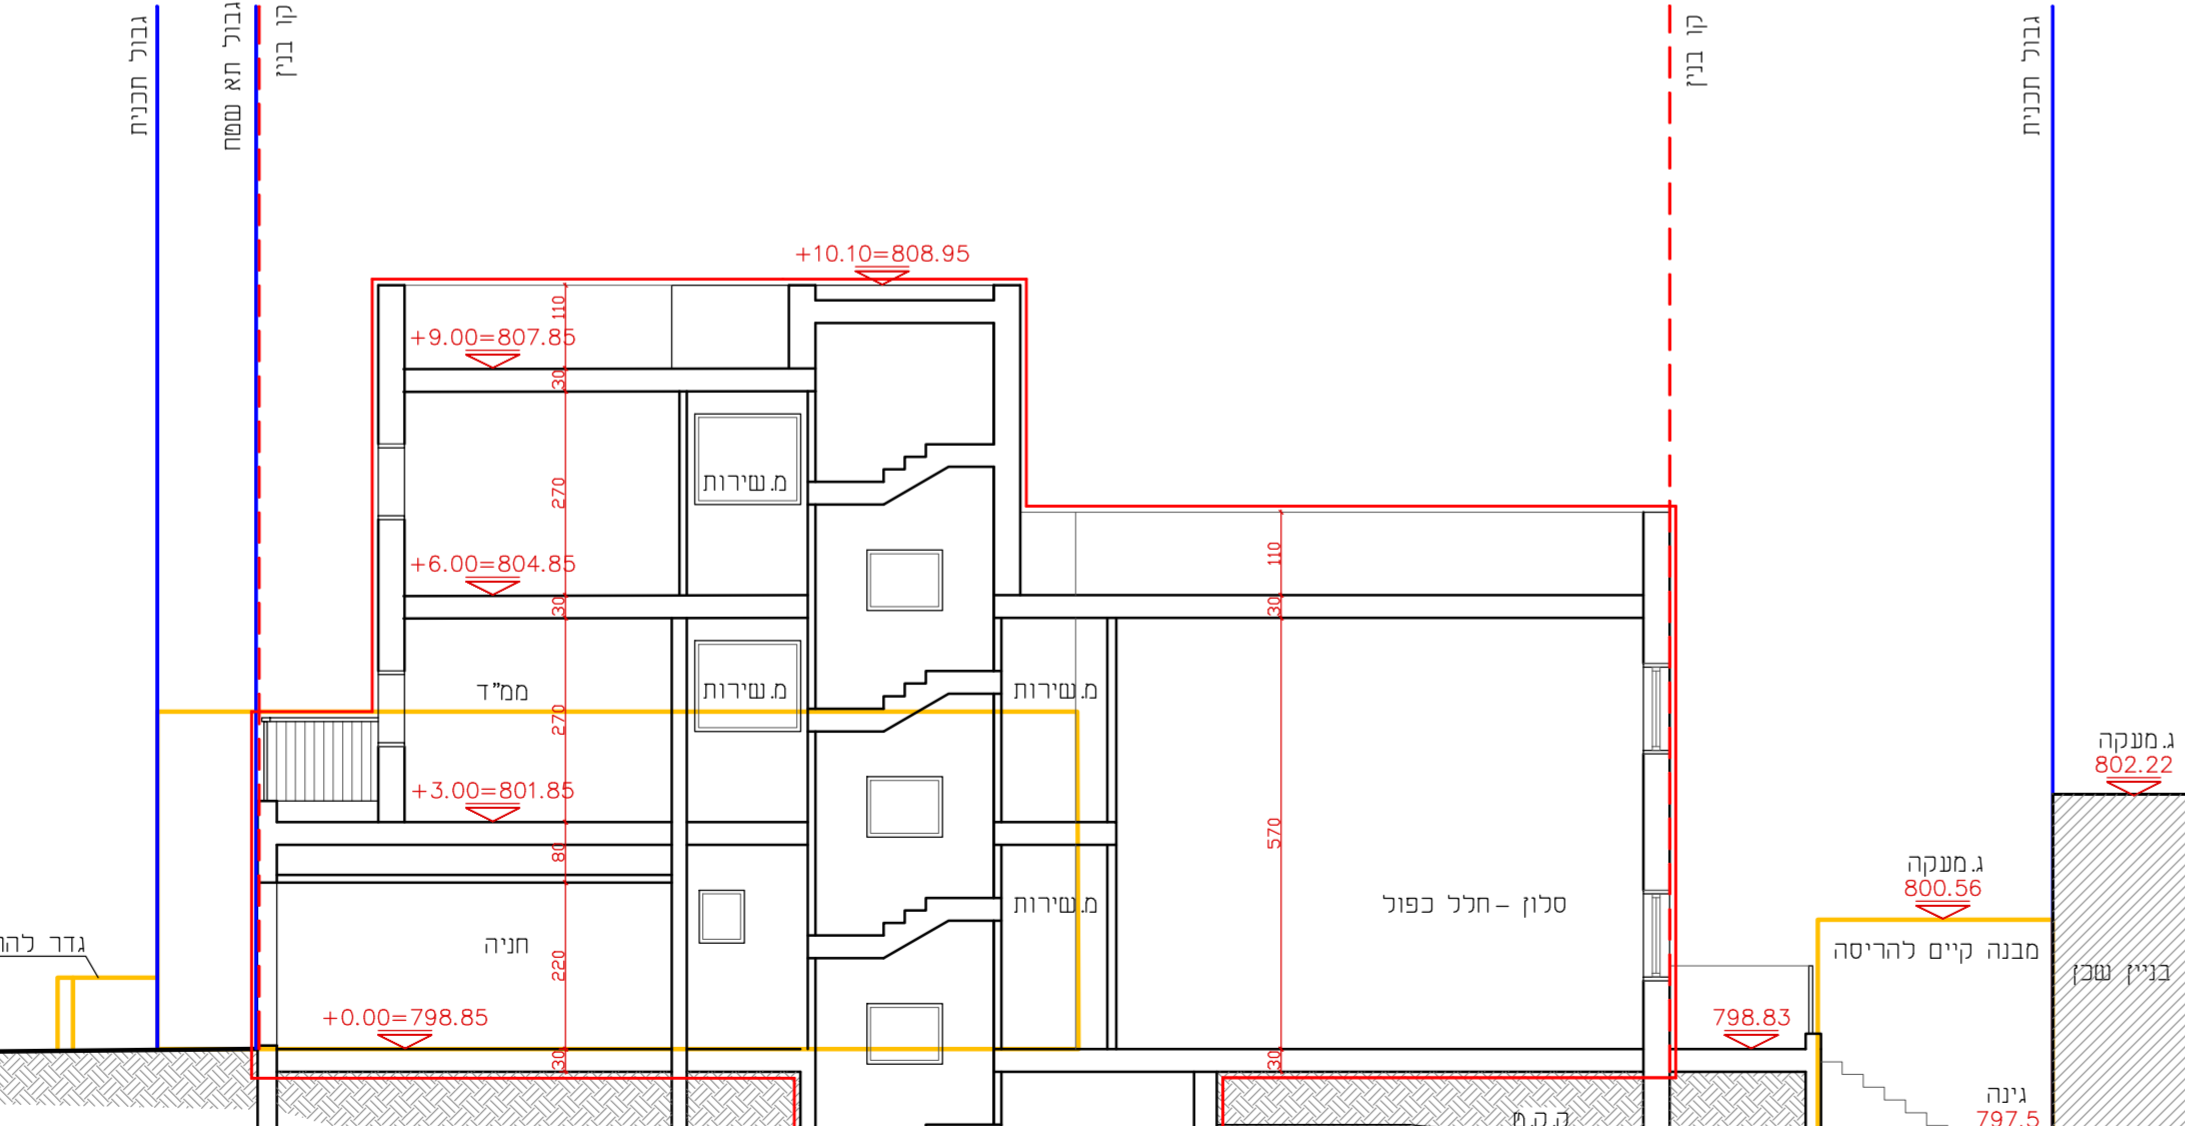

חתך א - א
ק.מ. 1:100

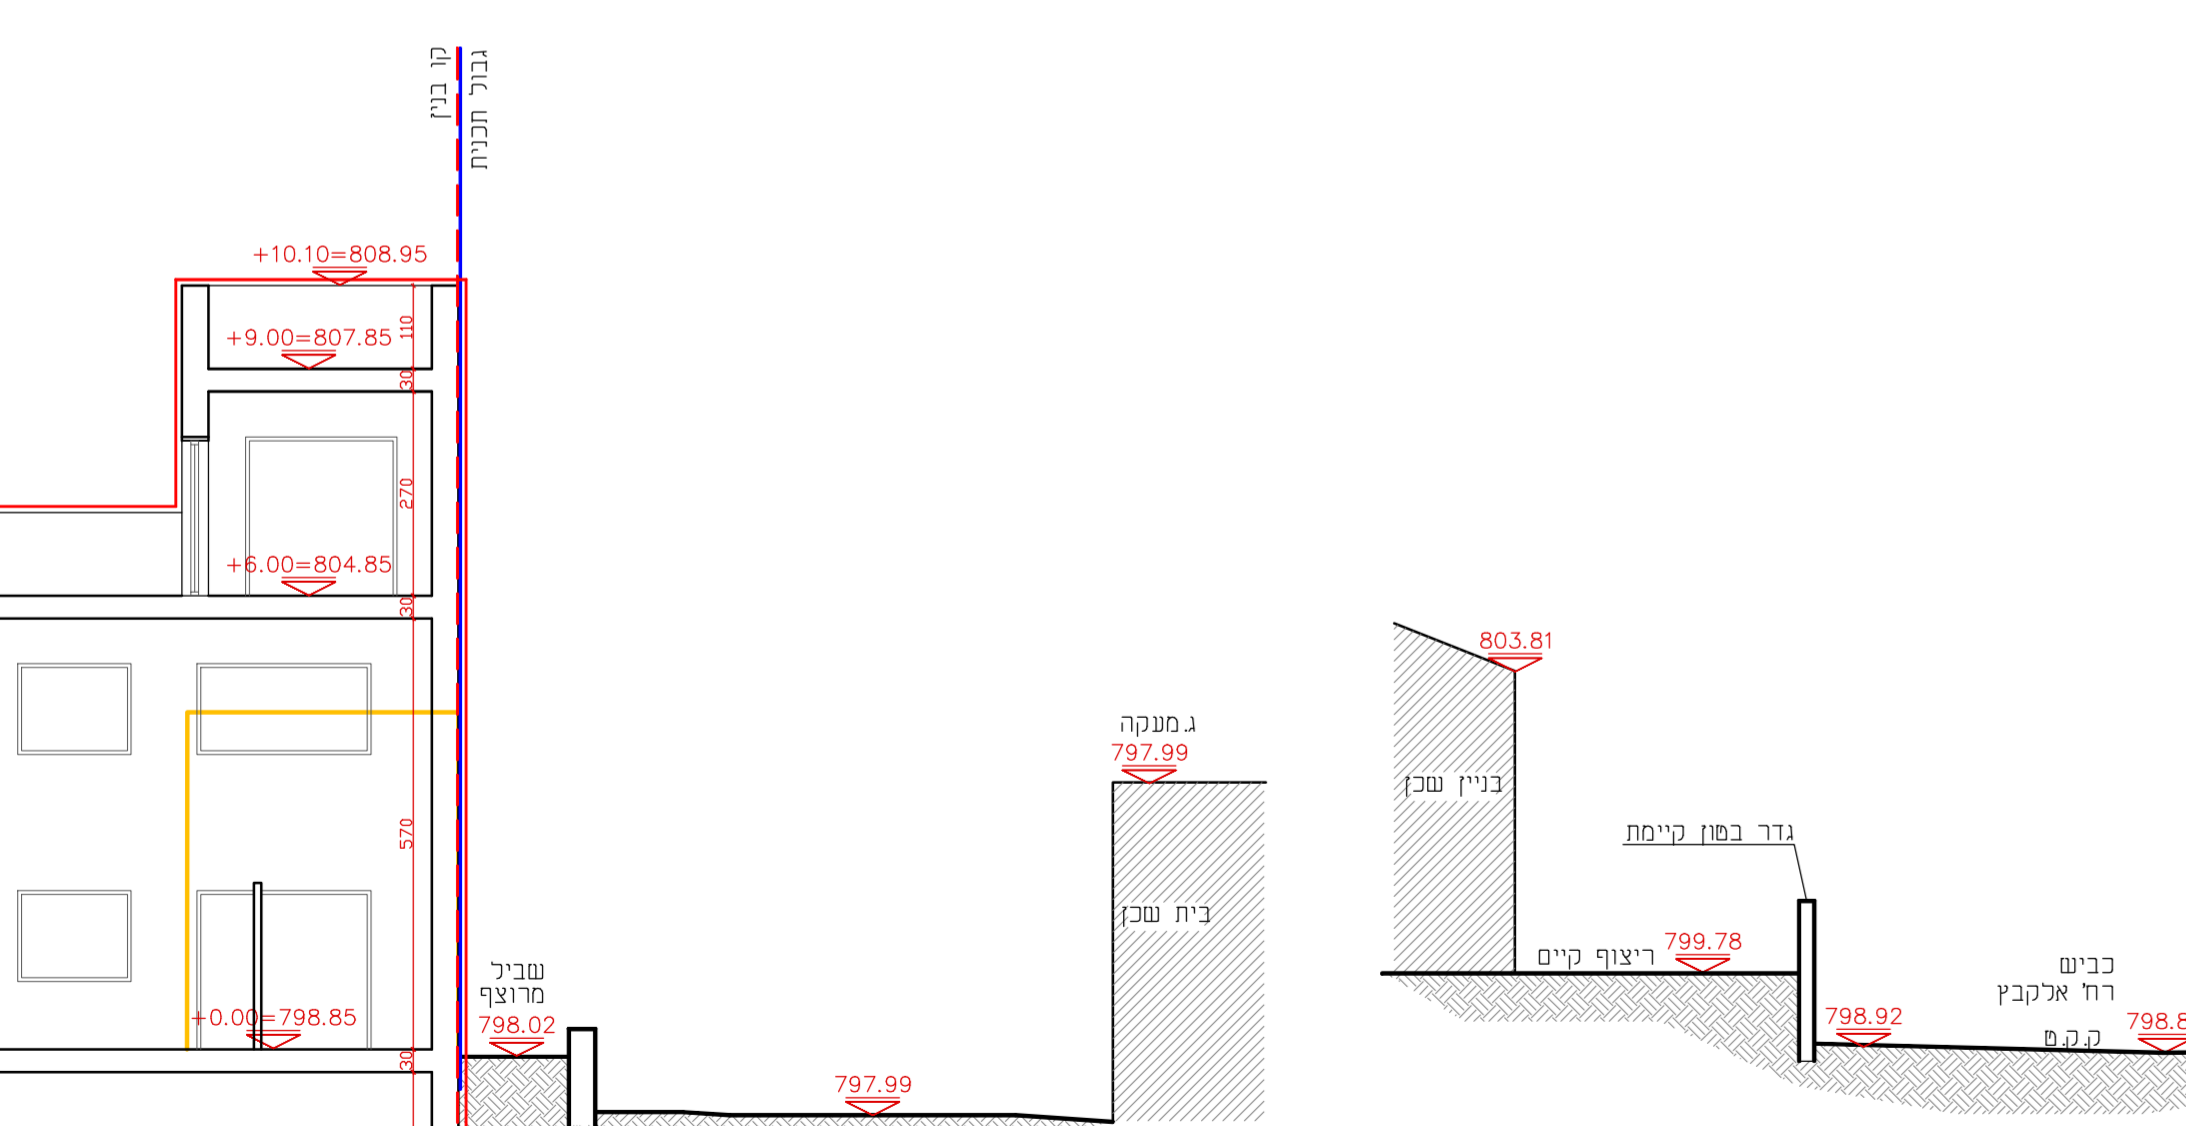

חתך ב - ב
ק.מ. 1:100