

חוק התכנון והבנייה, התשכ"ח - 1965
תכנית מתאר מקומית

הגדלת אחוזי בנייה בשכונת צור באחור
ירושלים

נספח בינוי	גליון 200 מתוך
שם הנספח	קני"מ
נספח בינוי	1:200
תאריך	22.3.2021

מקרא







- גבול תכנית
- גבול תא שטח
- קו בניין
- מספר יחיד
- מספר קומה

טבלת פארזן חניה

רכב פרטי	מס' יחיד (מוצע)	מס' יחיד (קיים)	שימושי קרקע
6	1:1	0	מגורים עד 85 מ"ר
6			מגורים מעל 85 מ"ר

שמות וחתימות

עורך התוכנית	שם: עלי חואמדה	חתימה:
תאריך	תאריך:	

 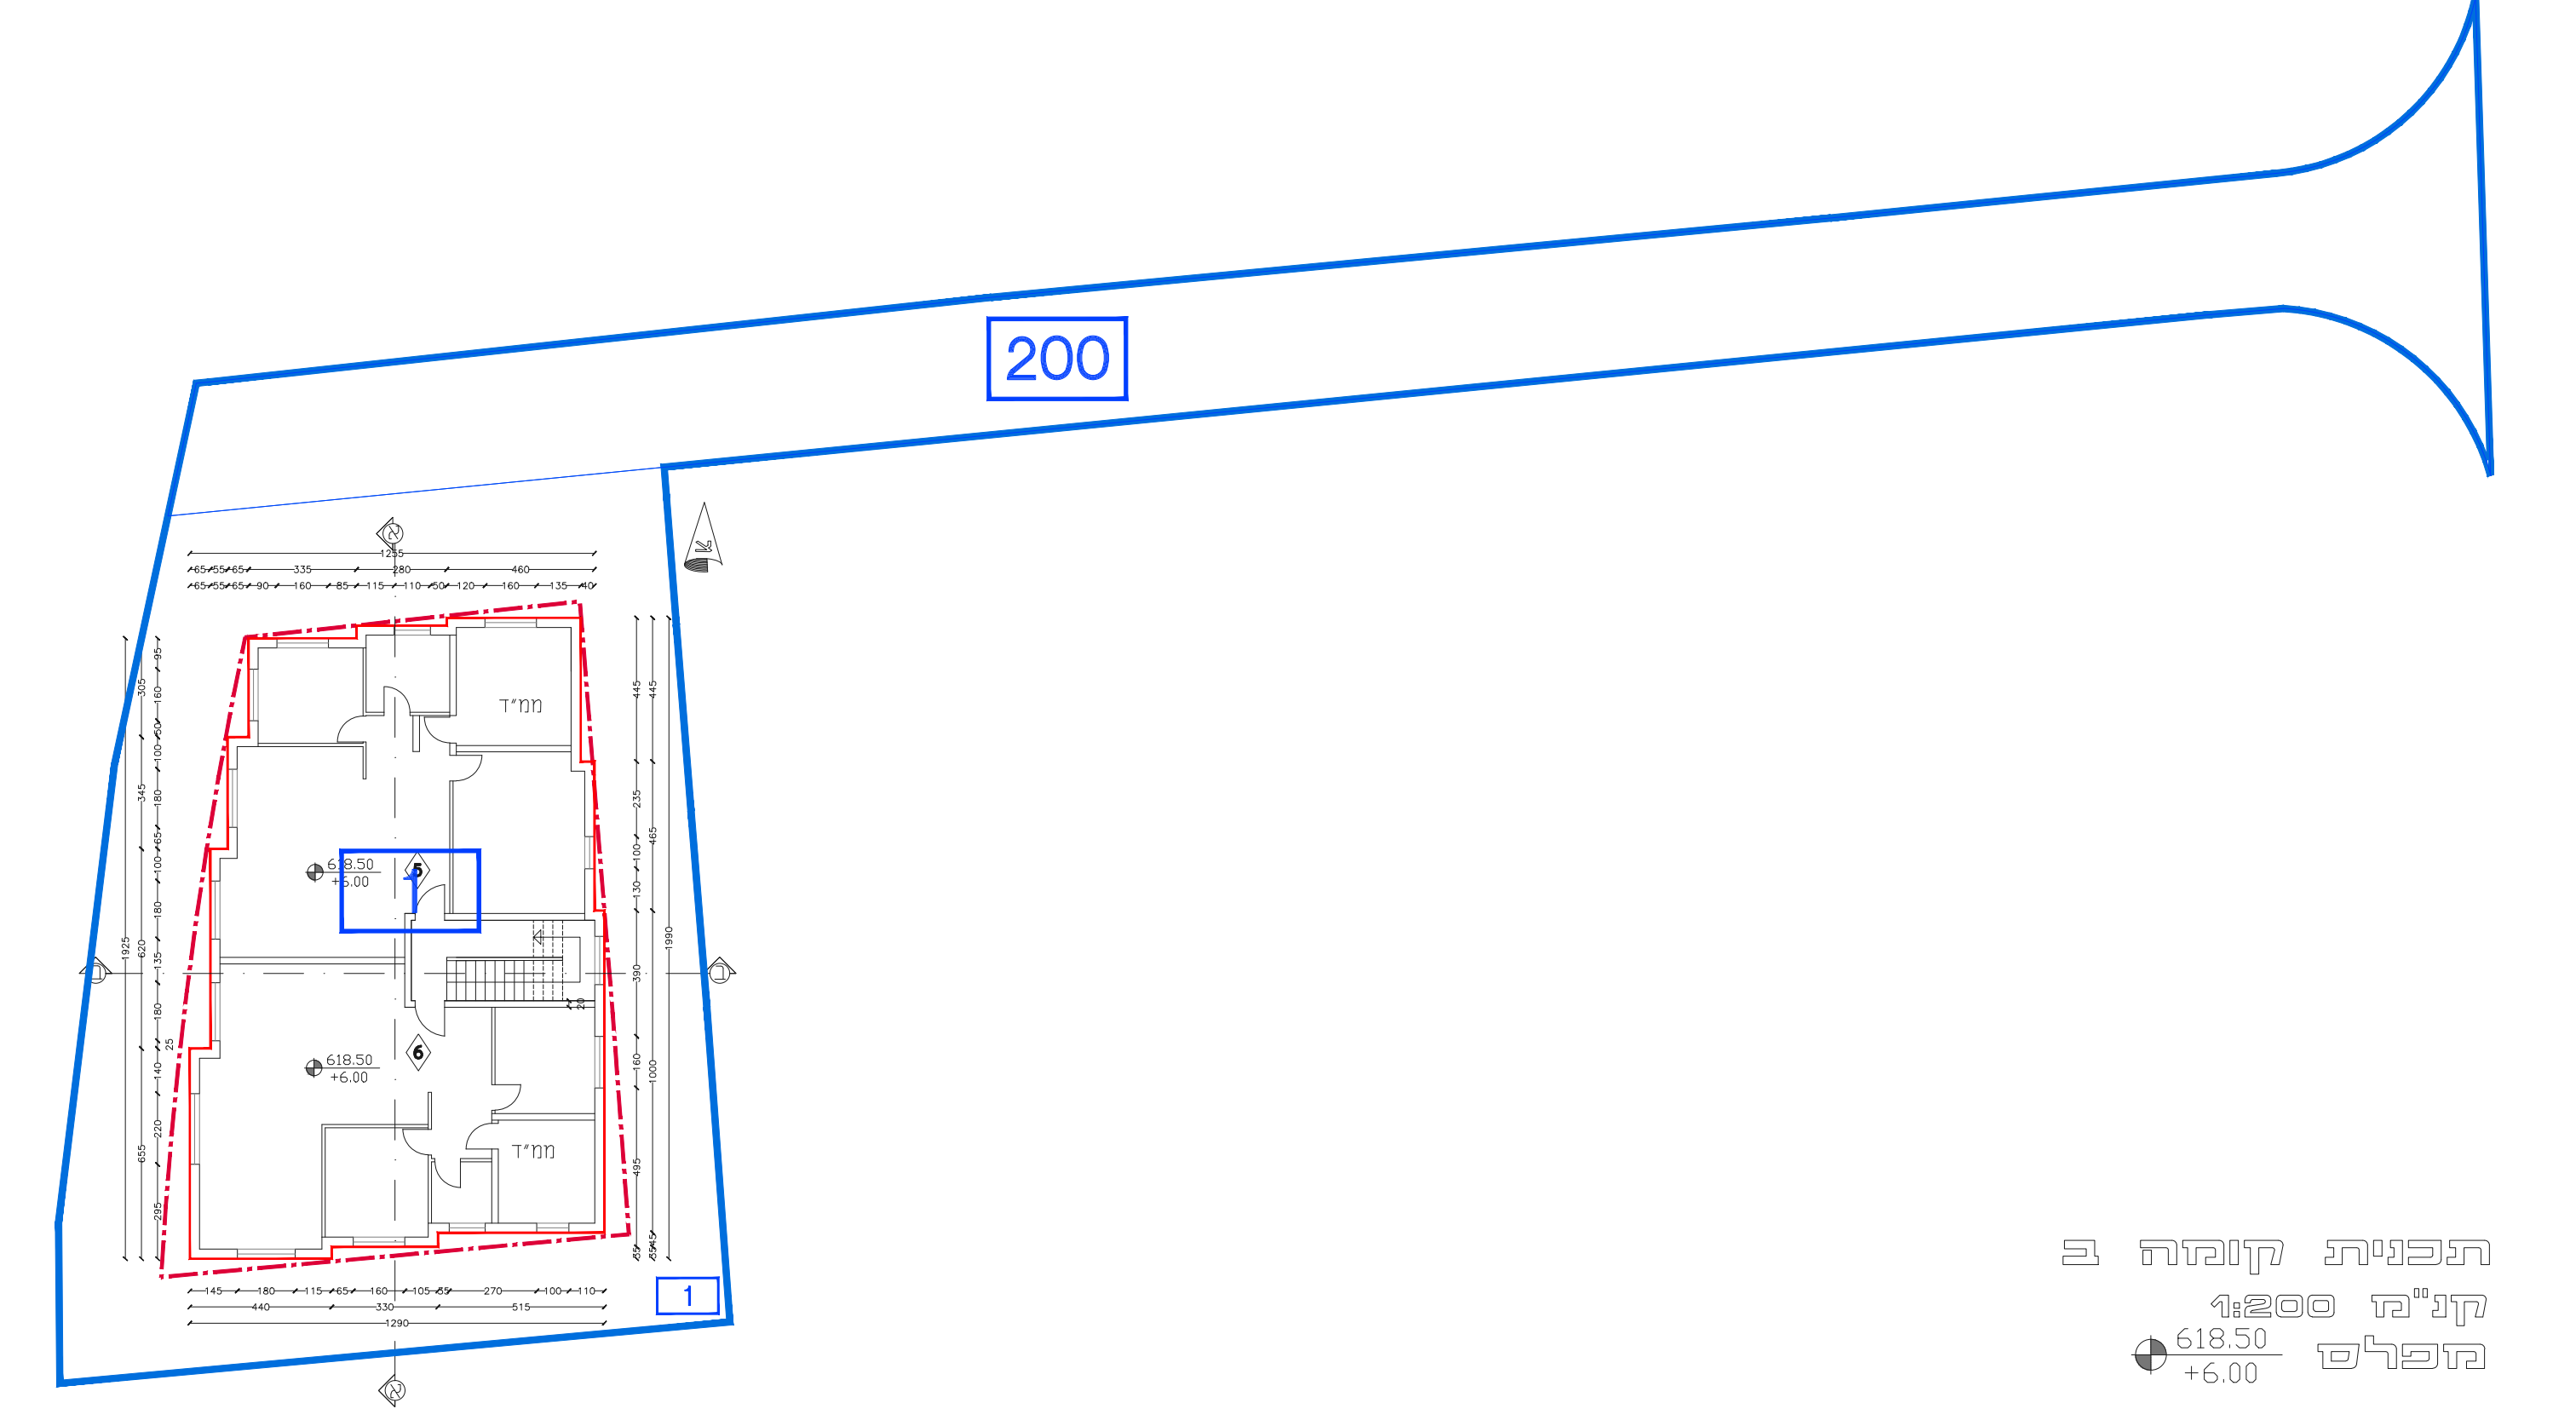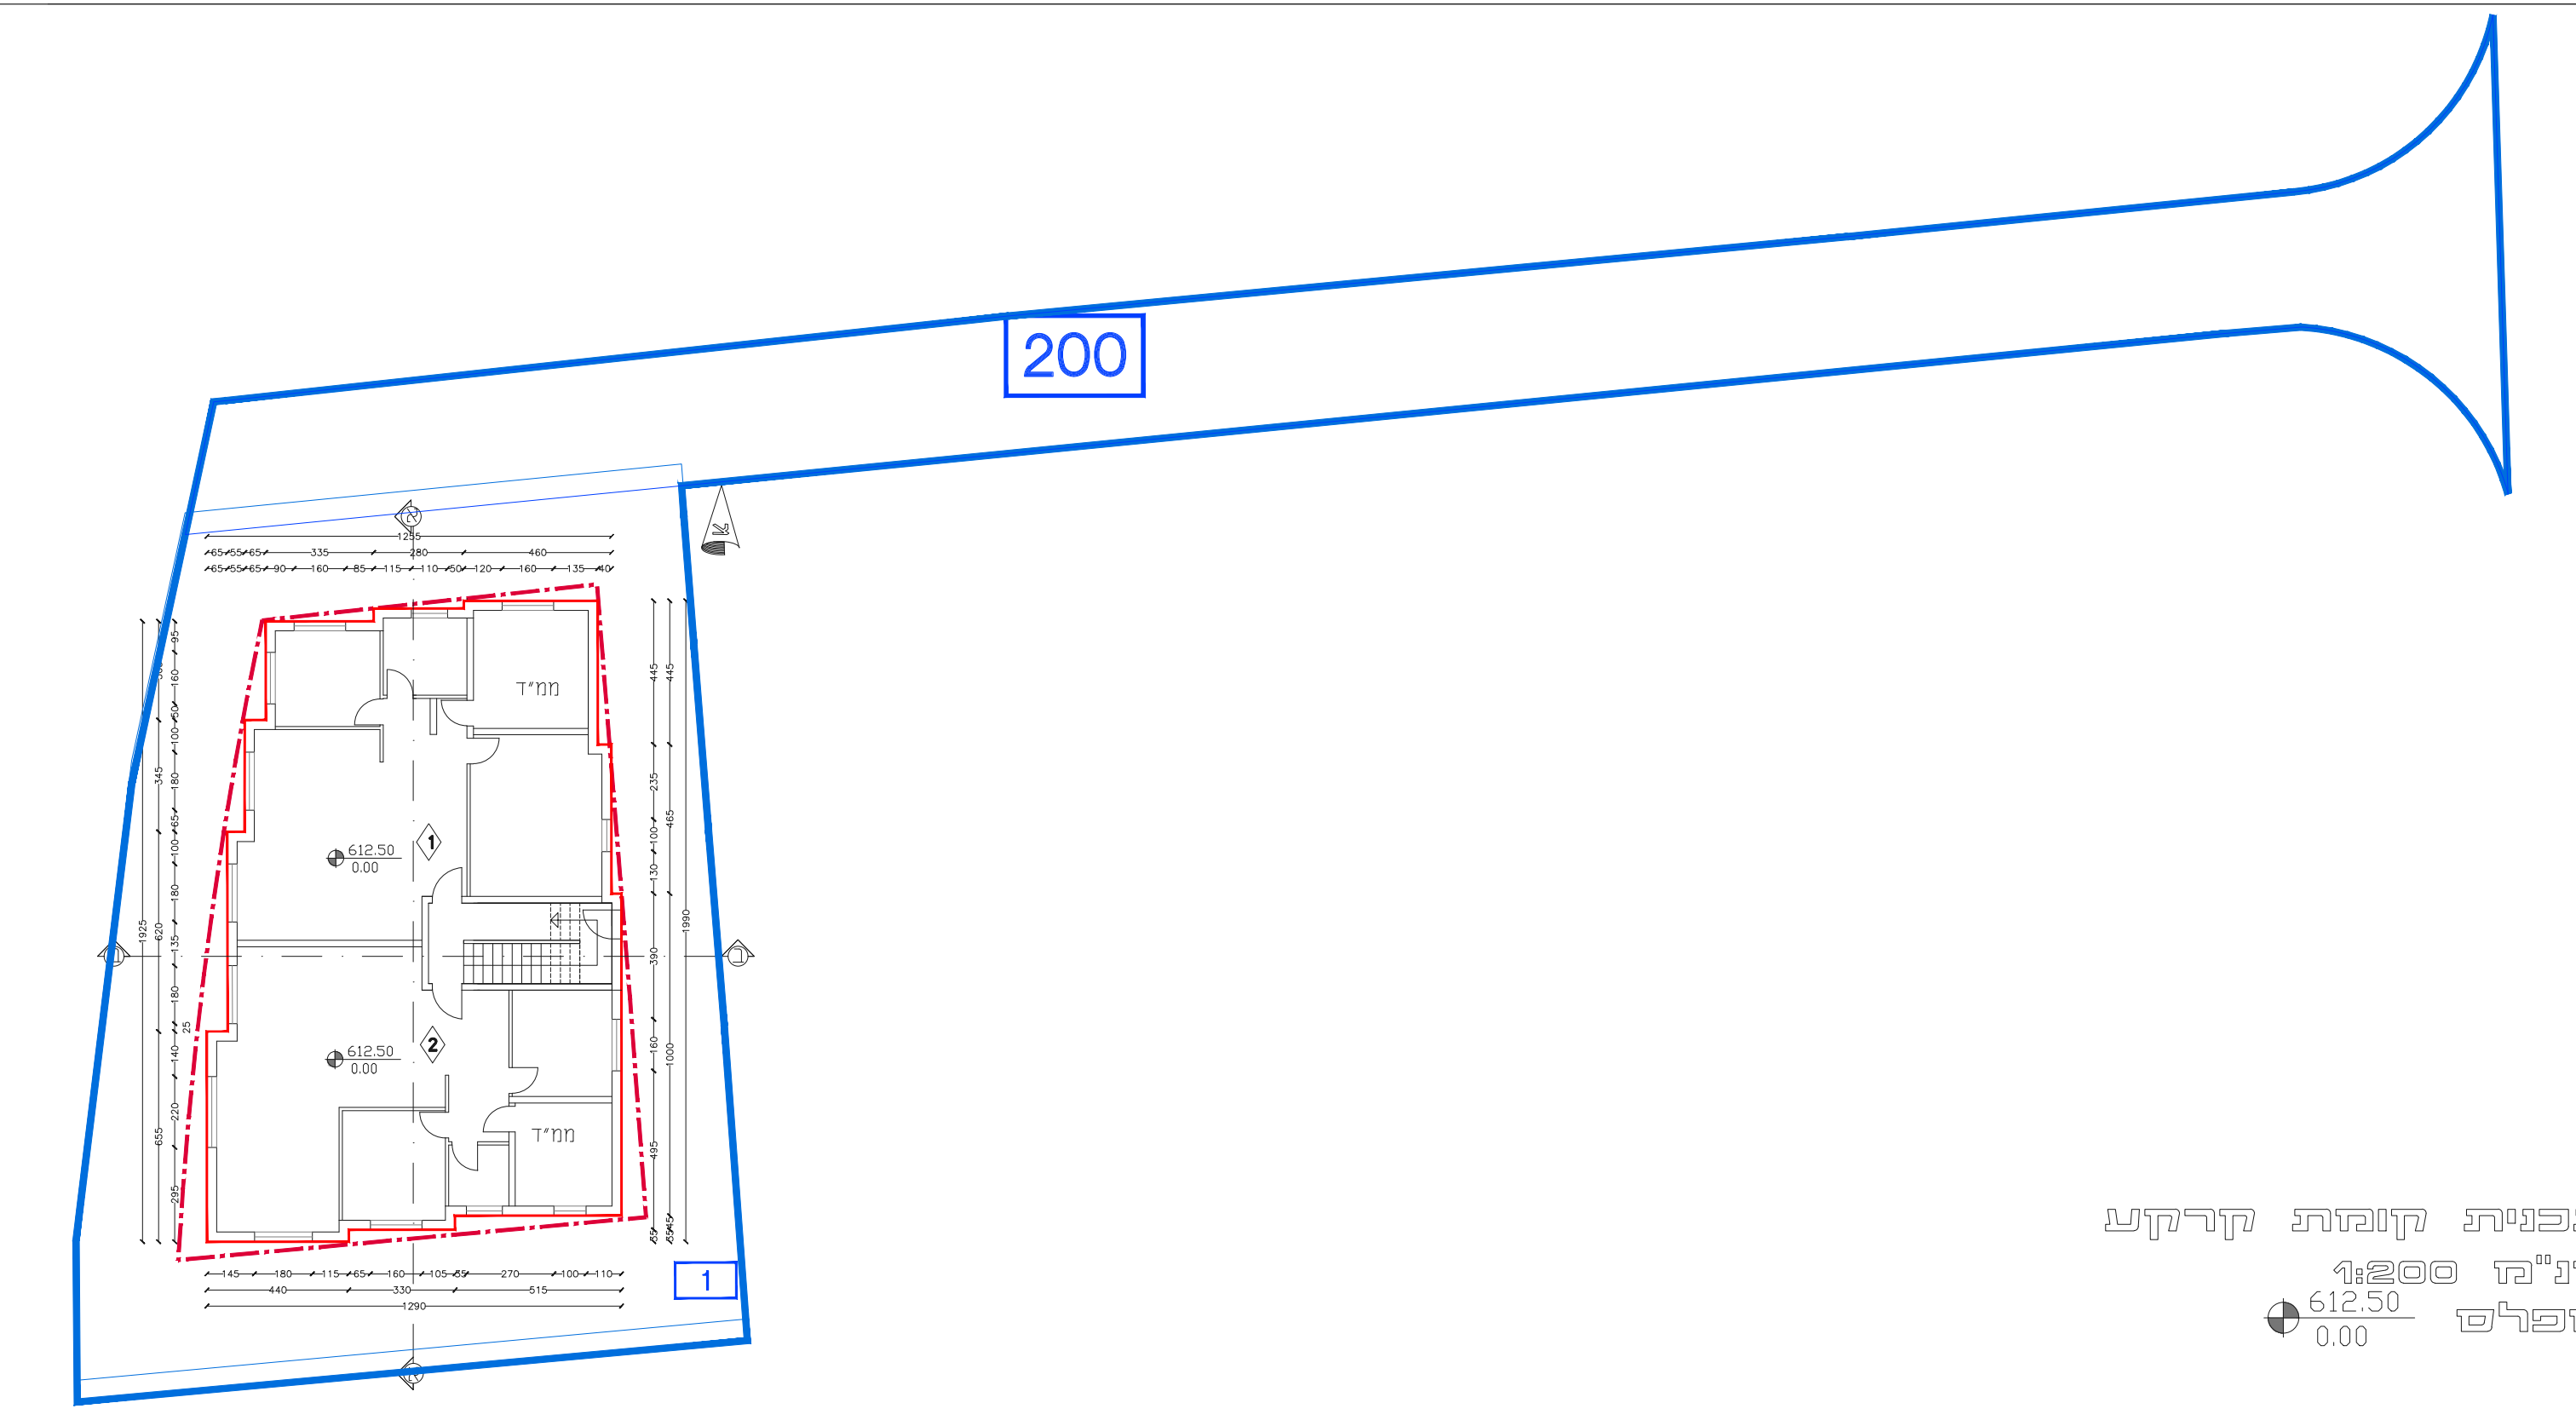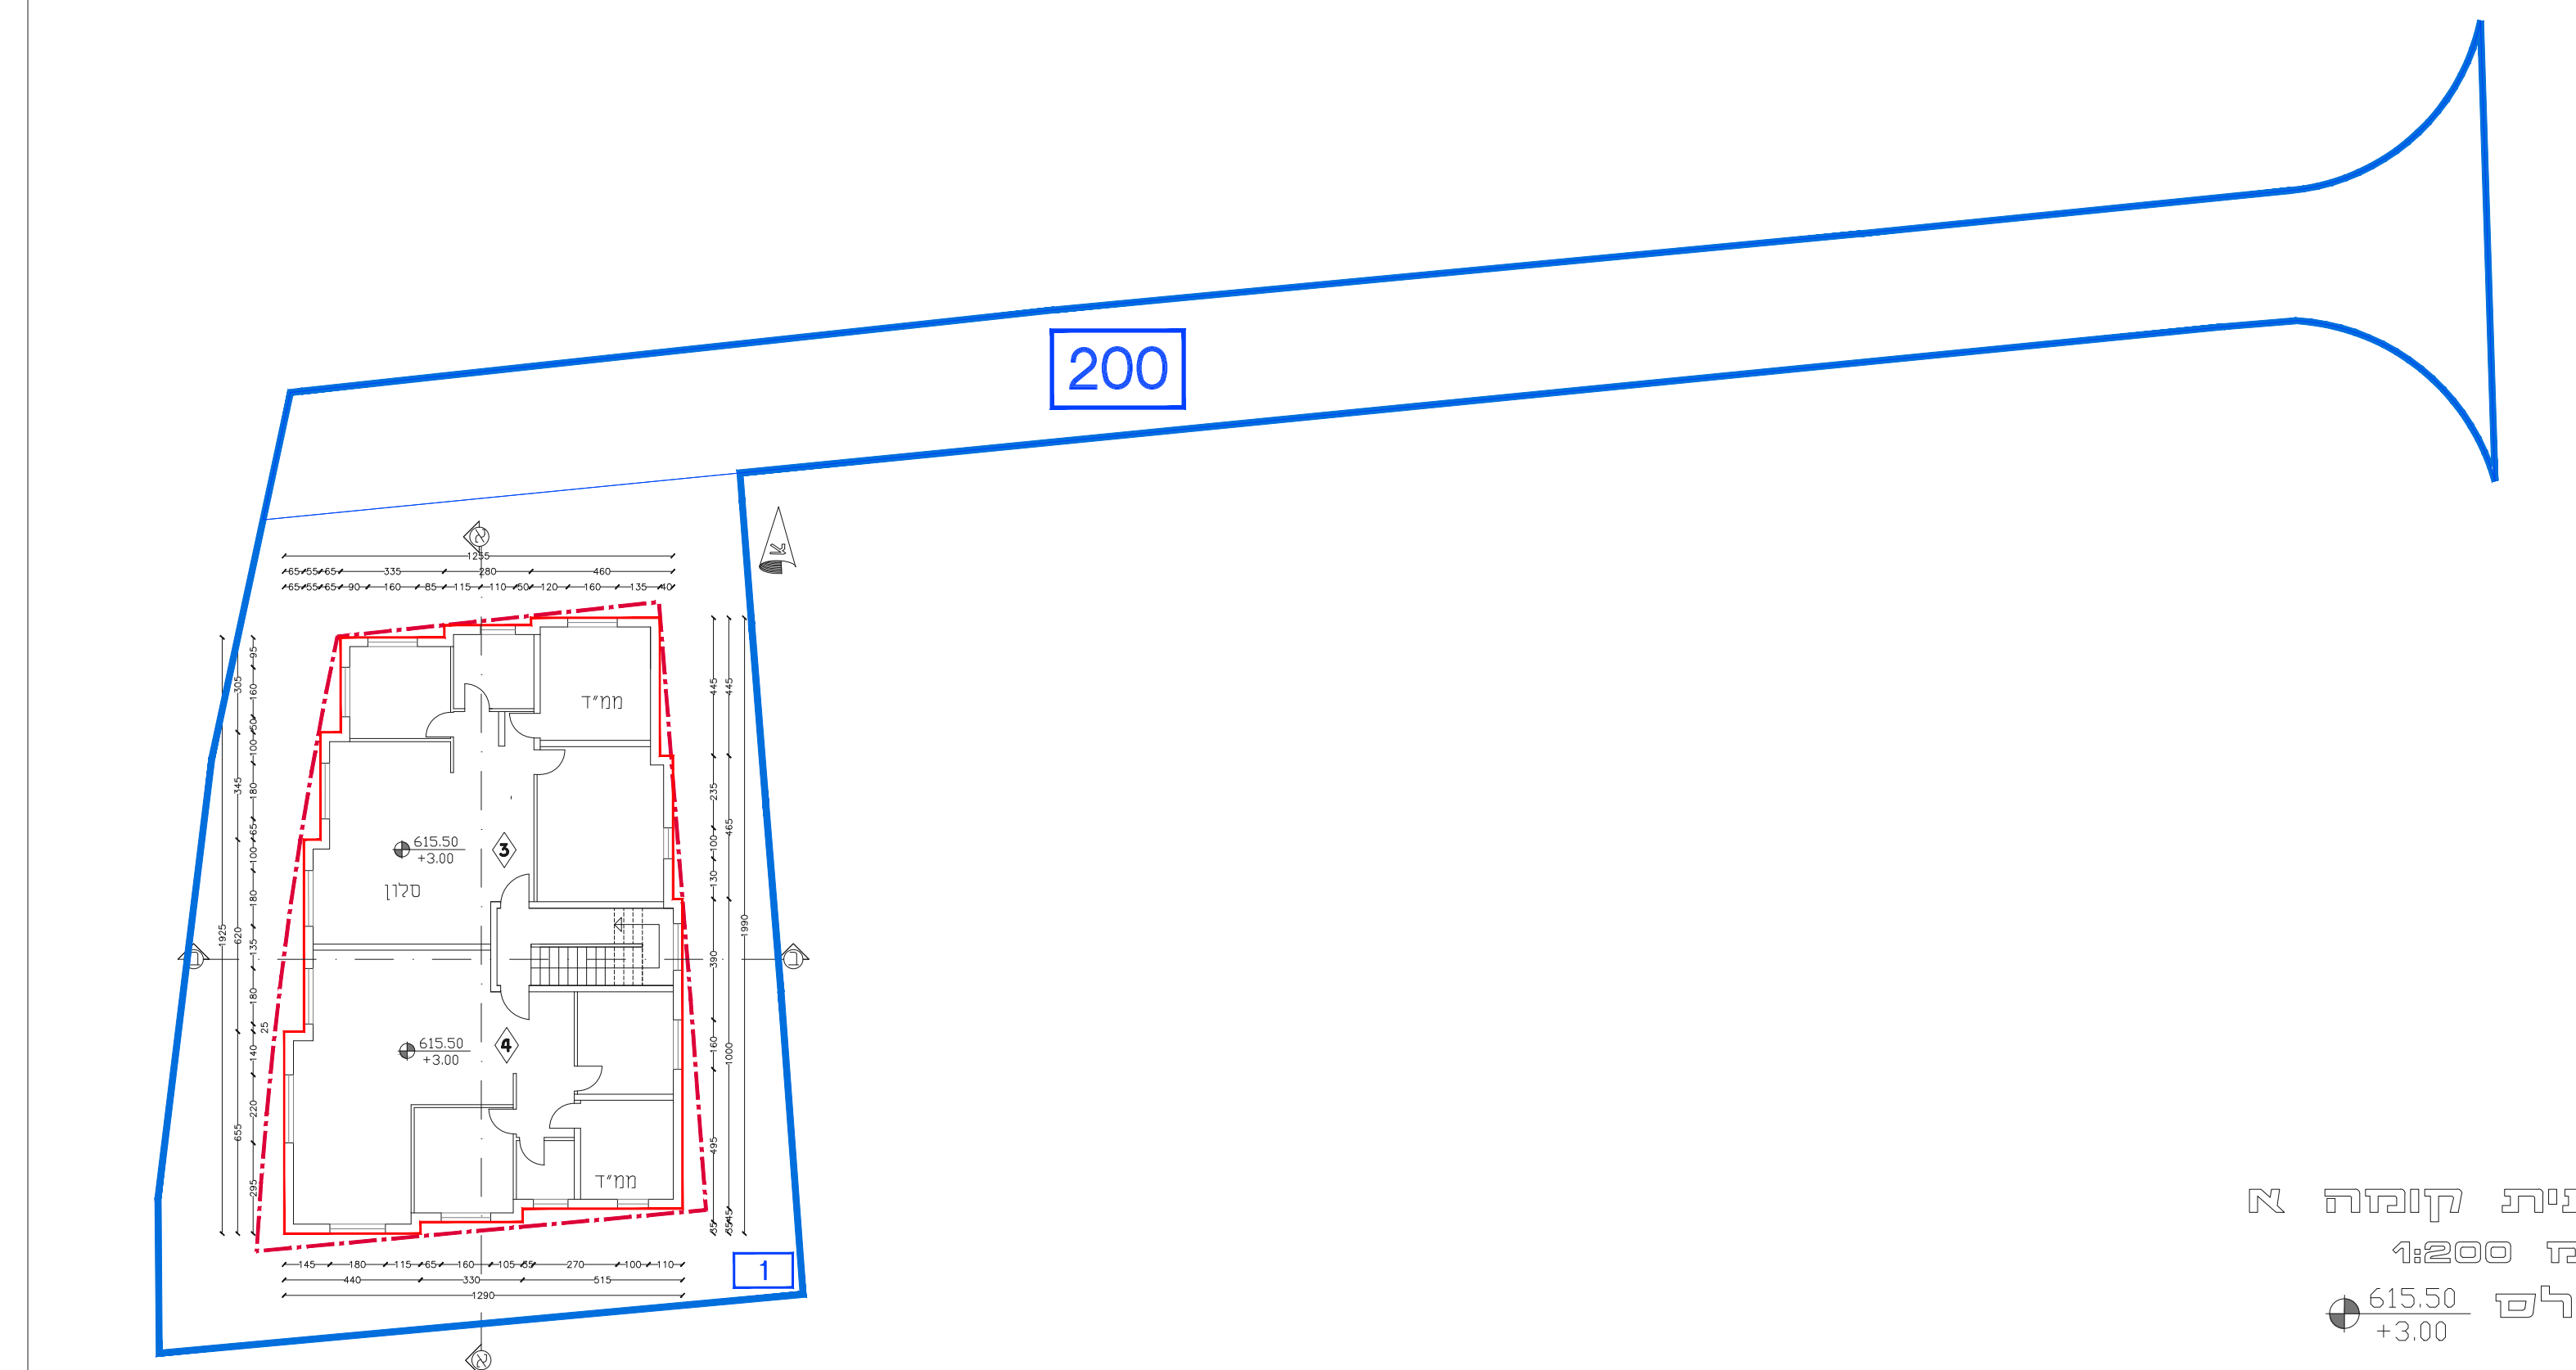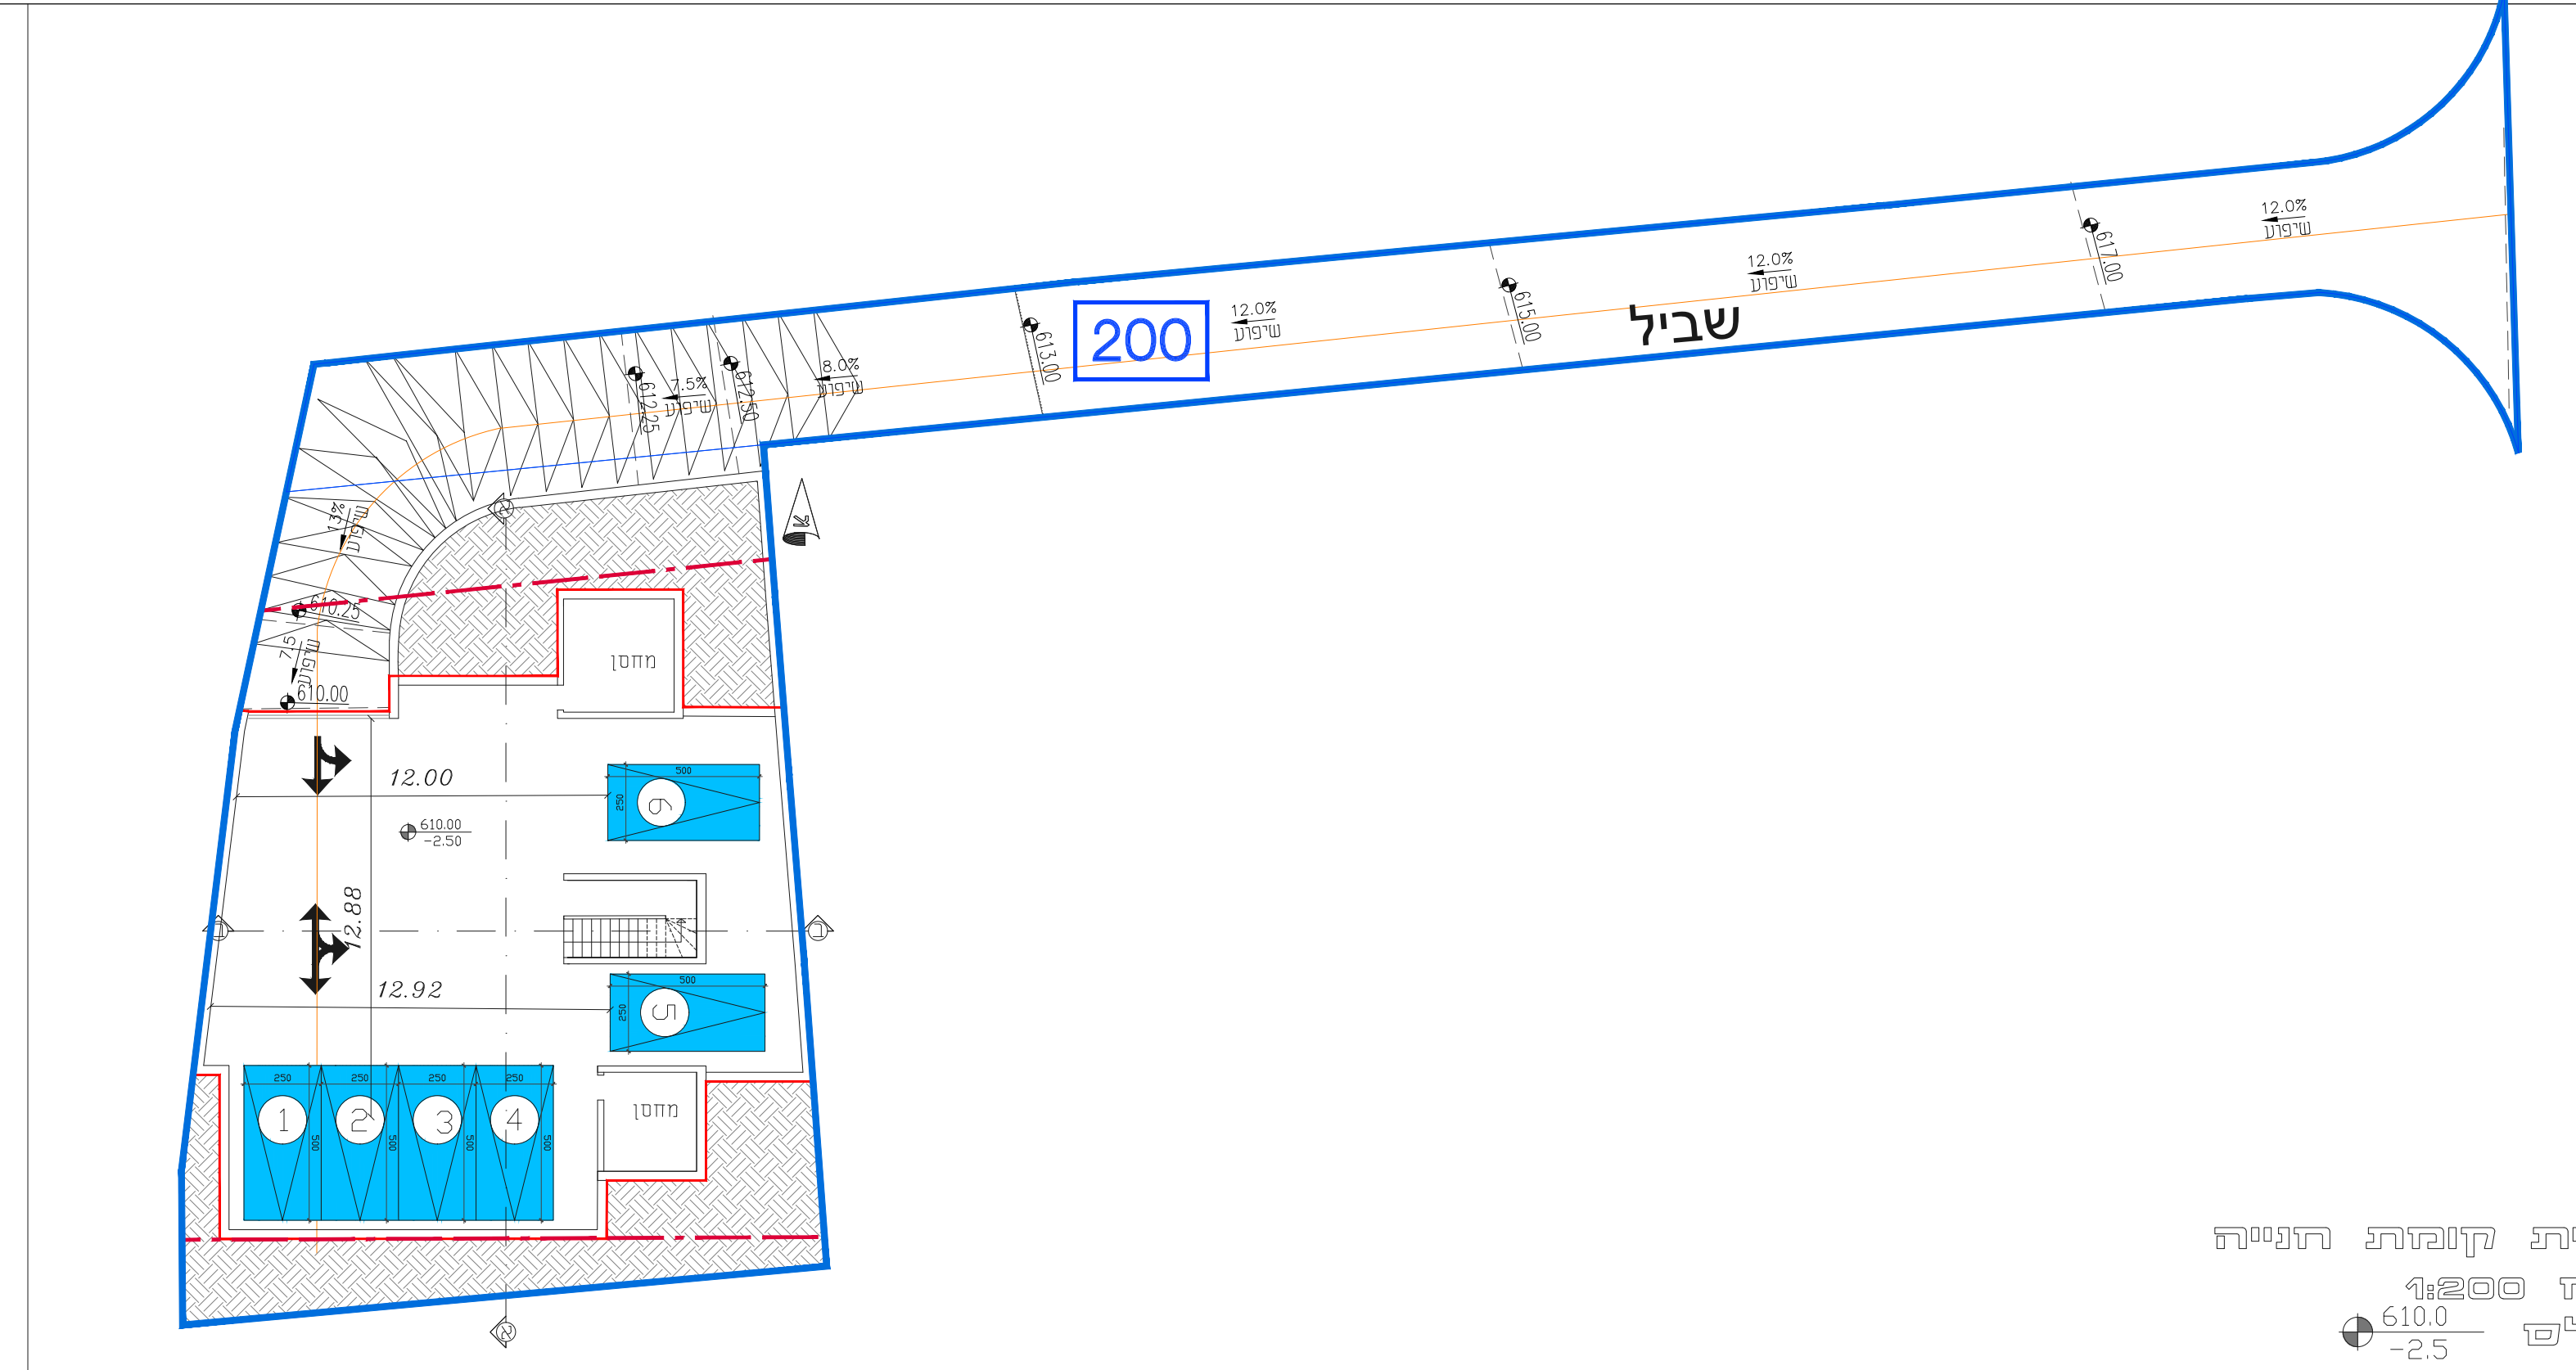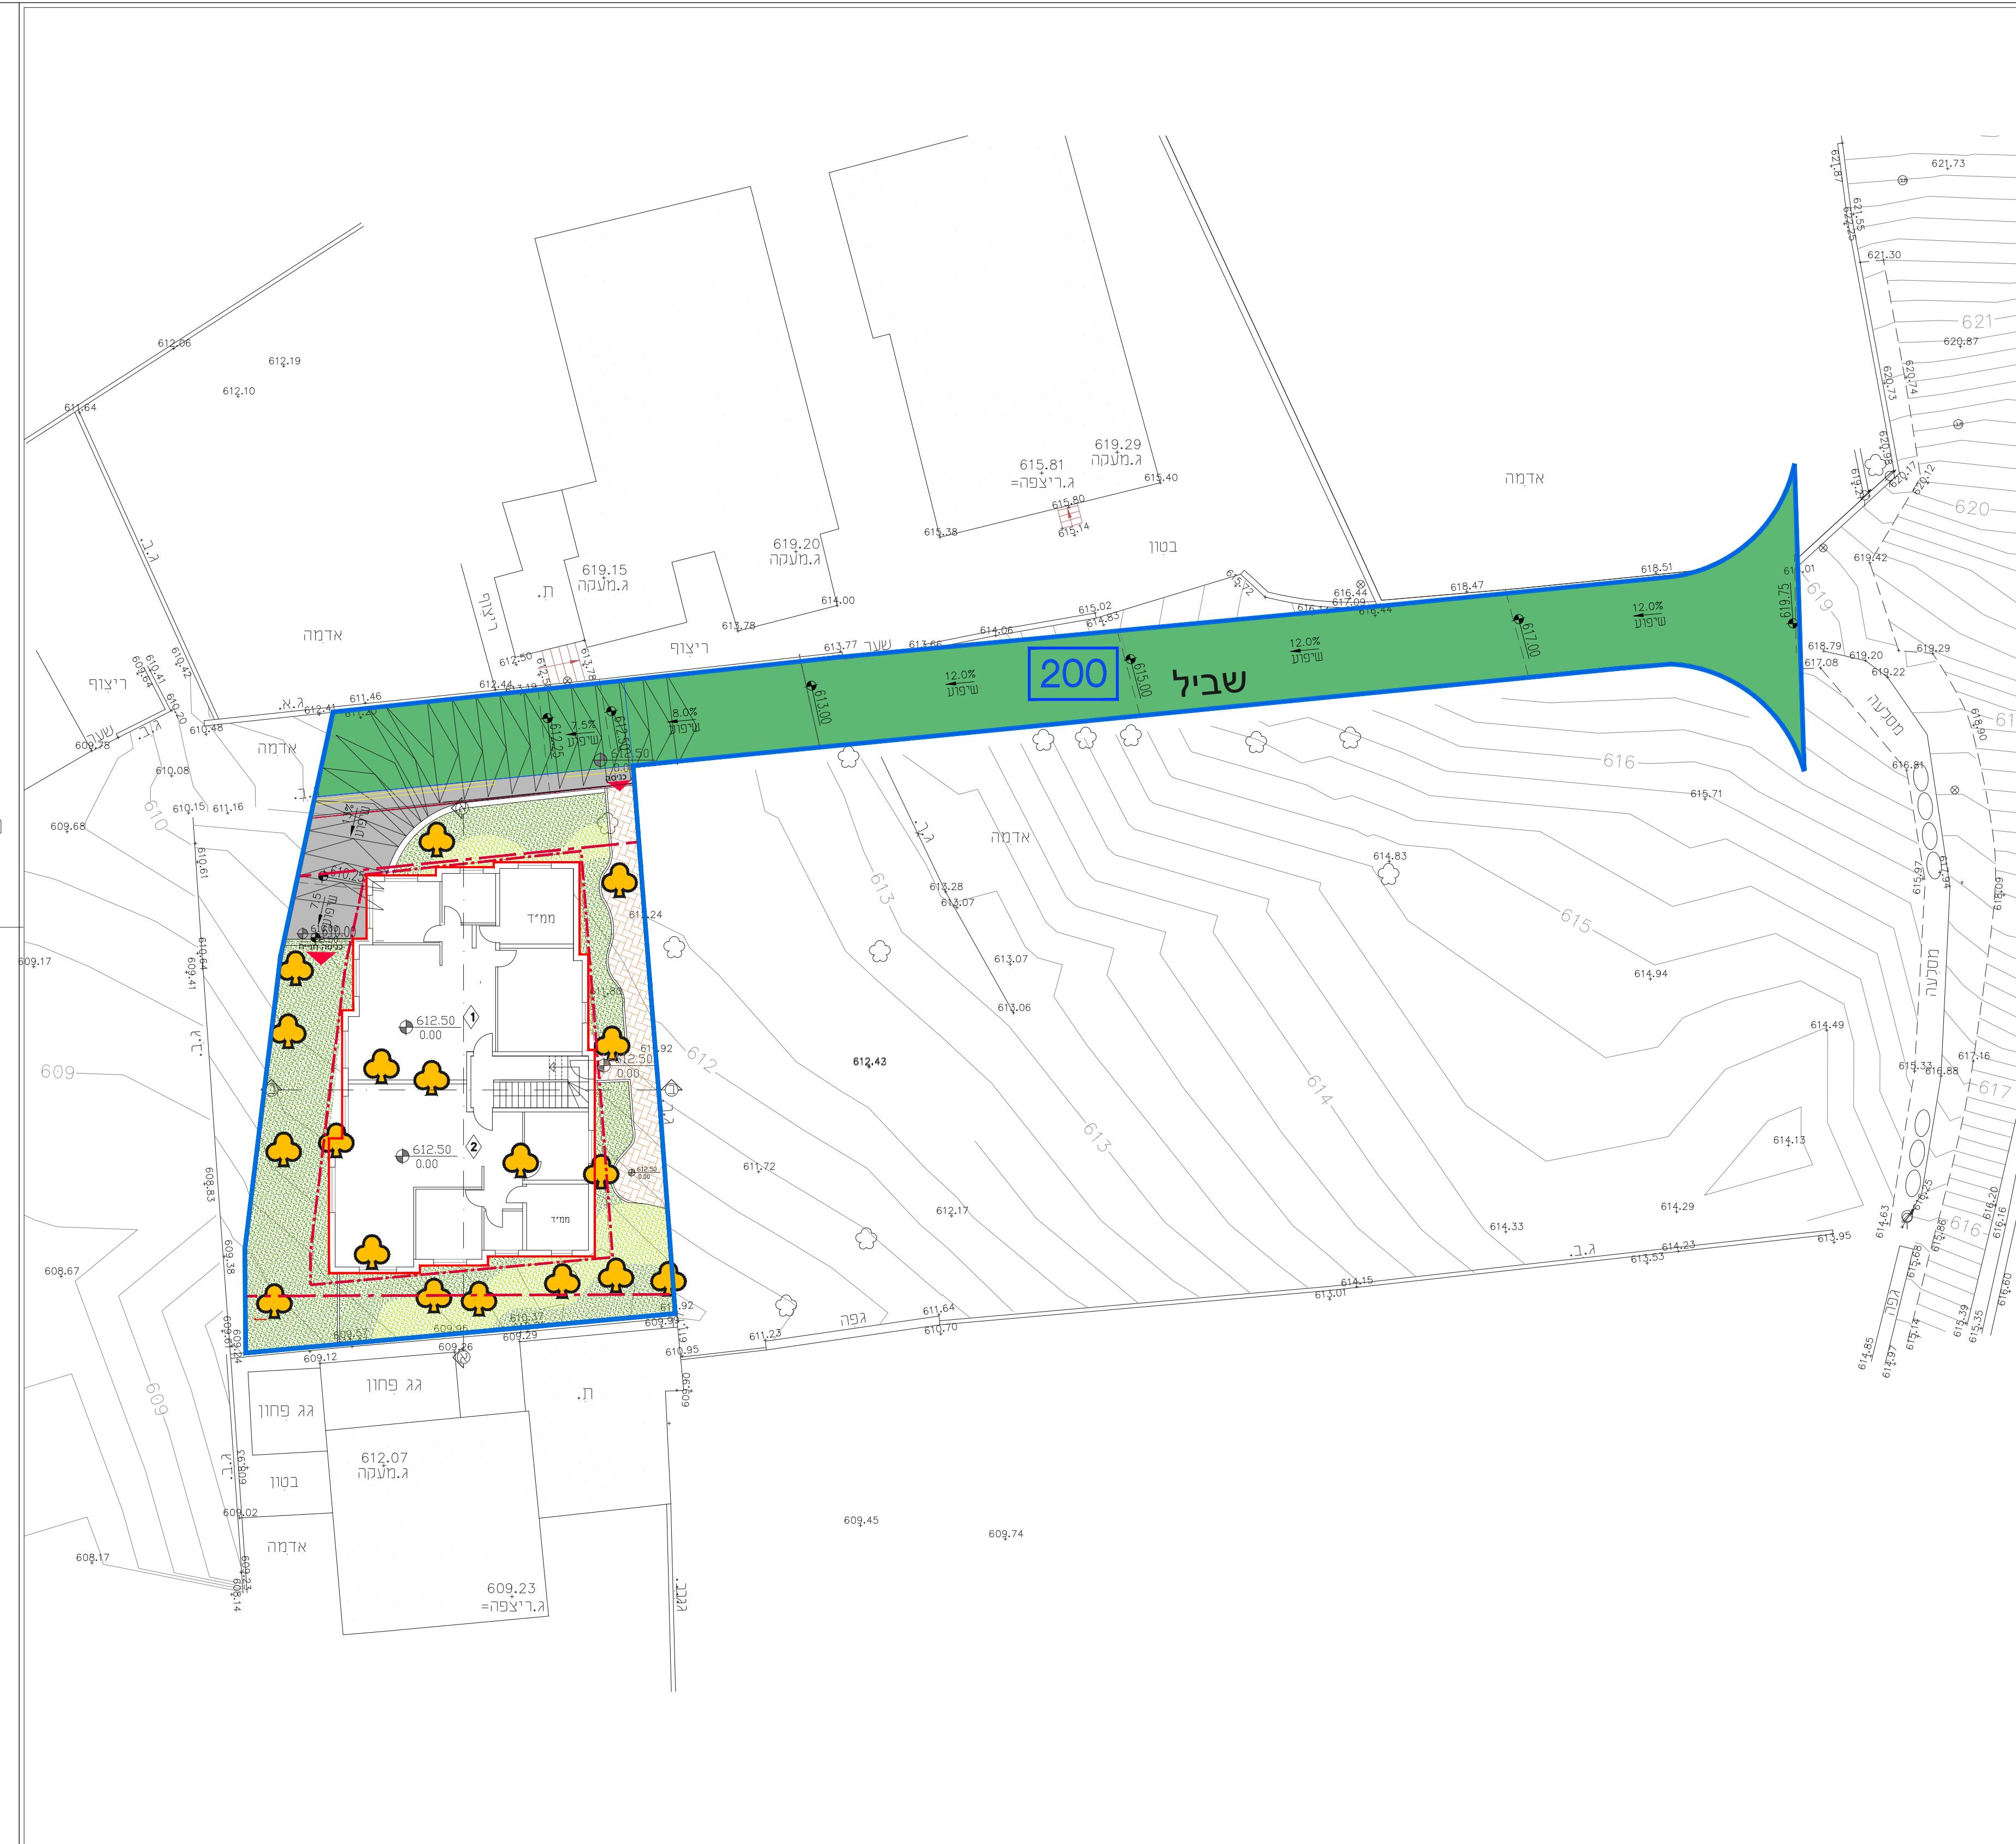

הפניית קומה 2
קני"מ 1:200
מספר 62720
מספר 1470

