



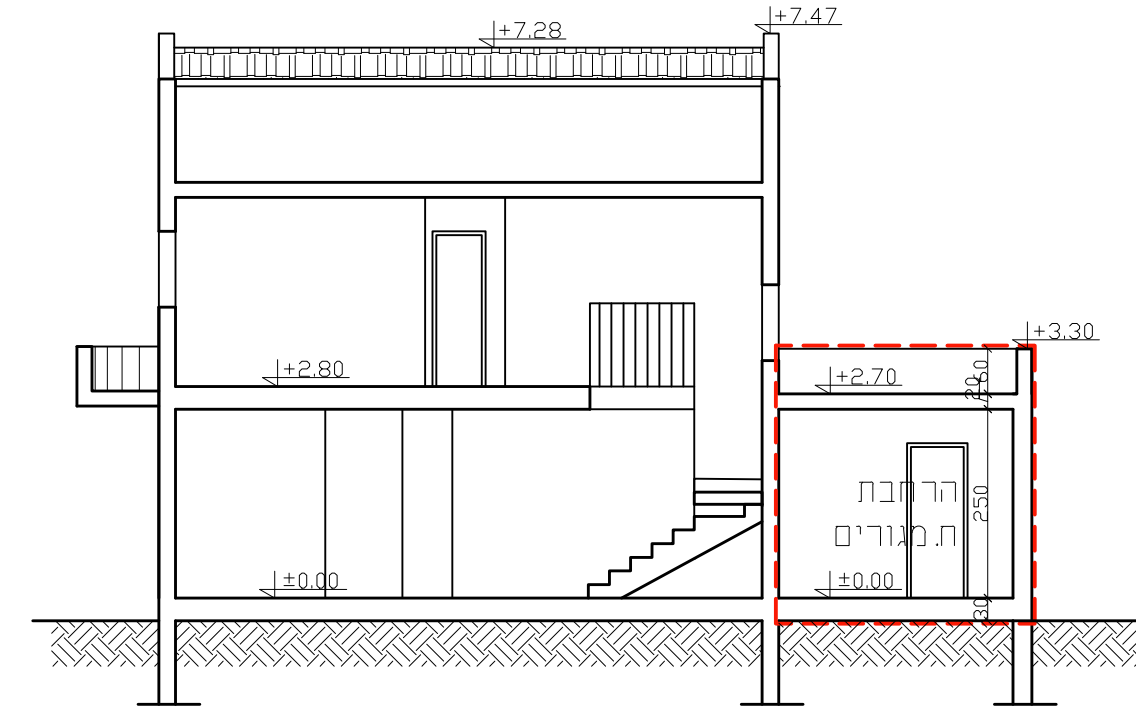


חתר א' א'
קנ"מ 1:100

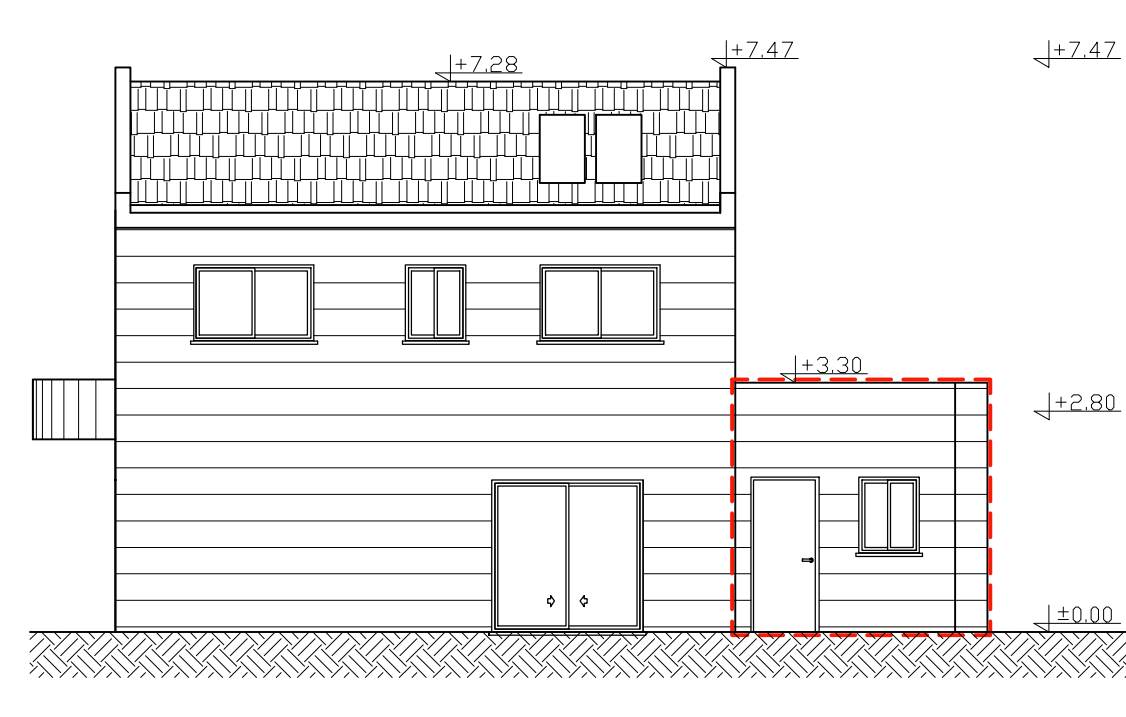


חזית דרומית
קנ"מ 1:100




חזית מזרחית
קנ"מ 1:100

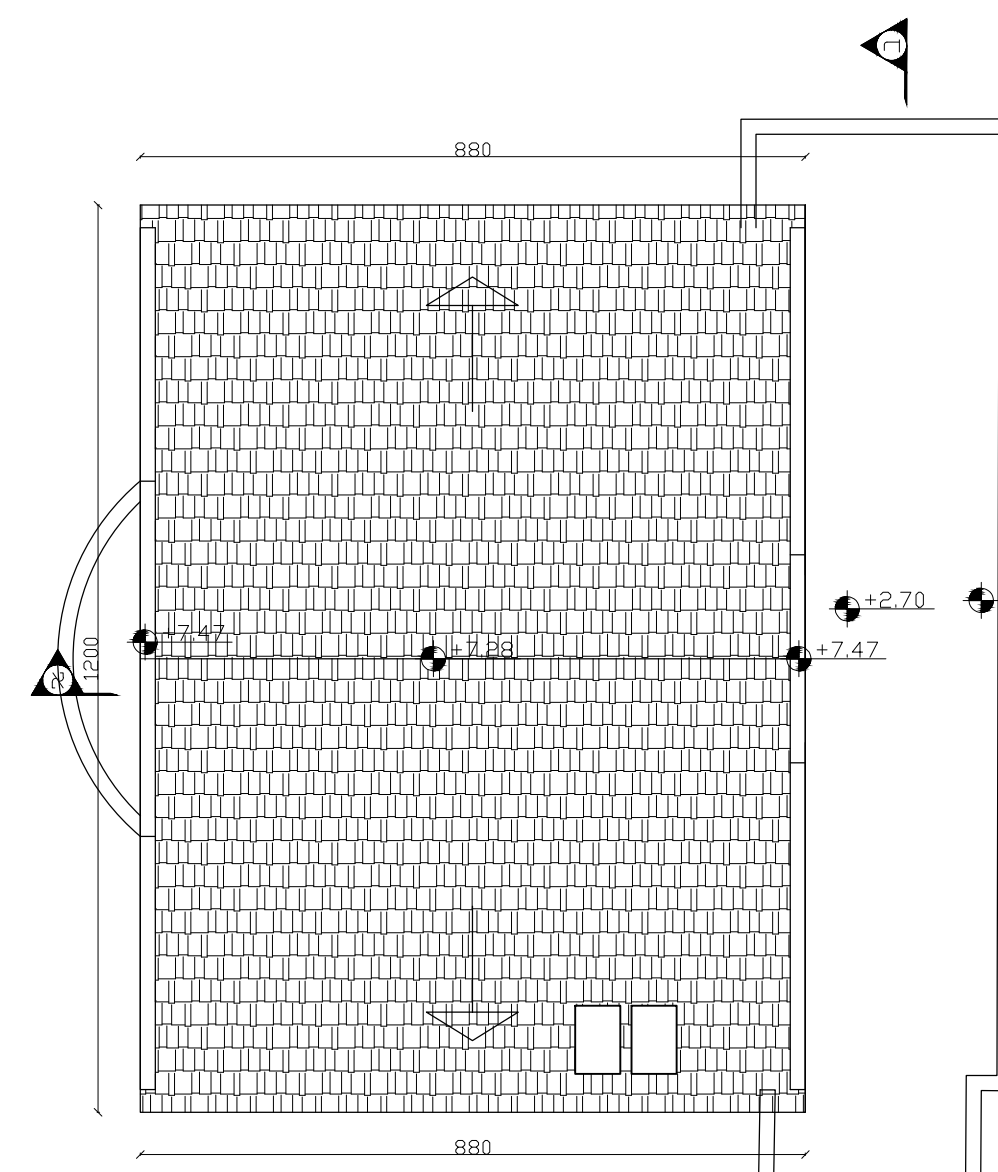

תכנית גגות
מפרס +7.28 (+266.81)
קנ"מ 1:100

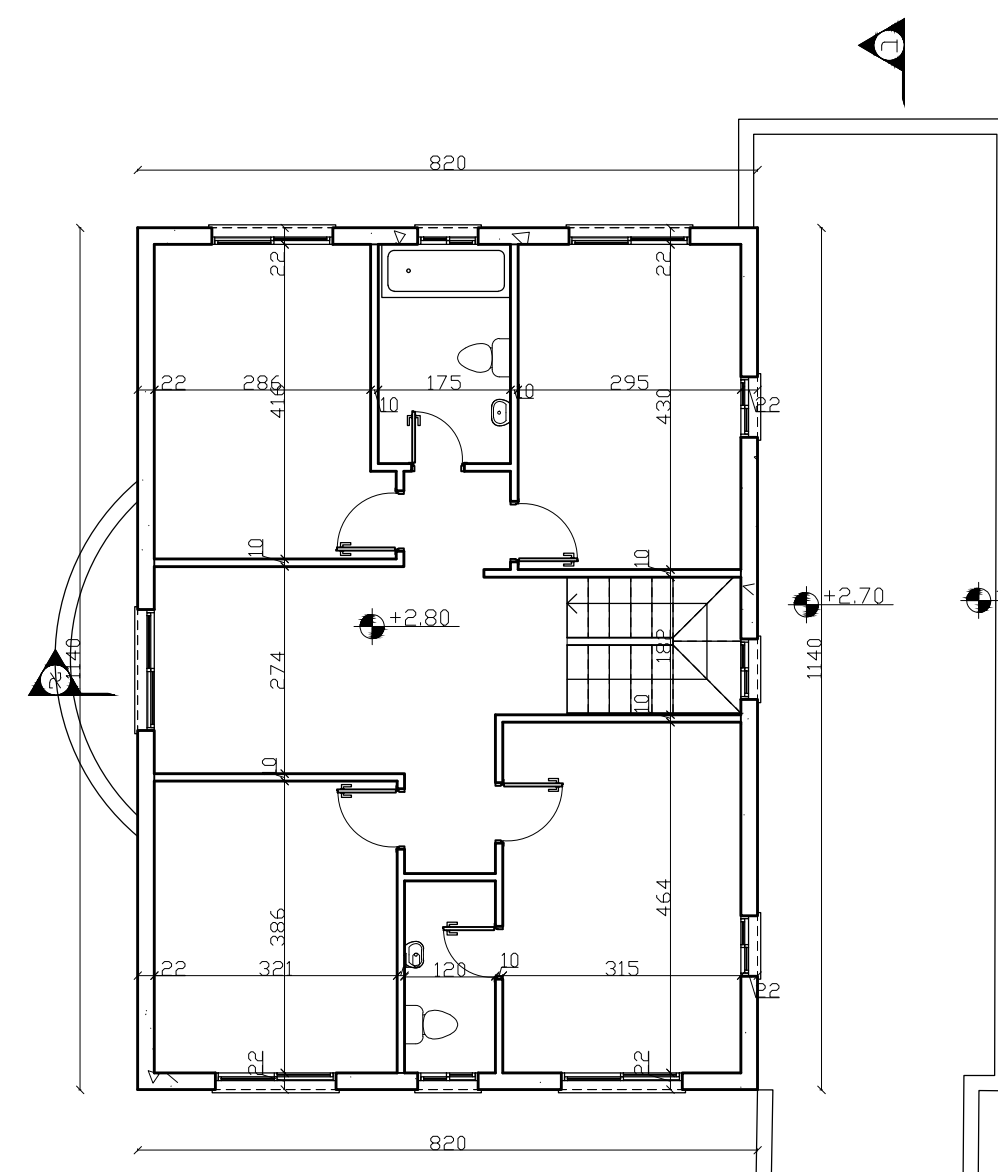


תכנית קומת קומה א'
מפרס +2.80 (+262.39)
קנ"מ 1:100

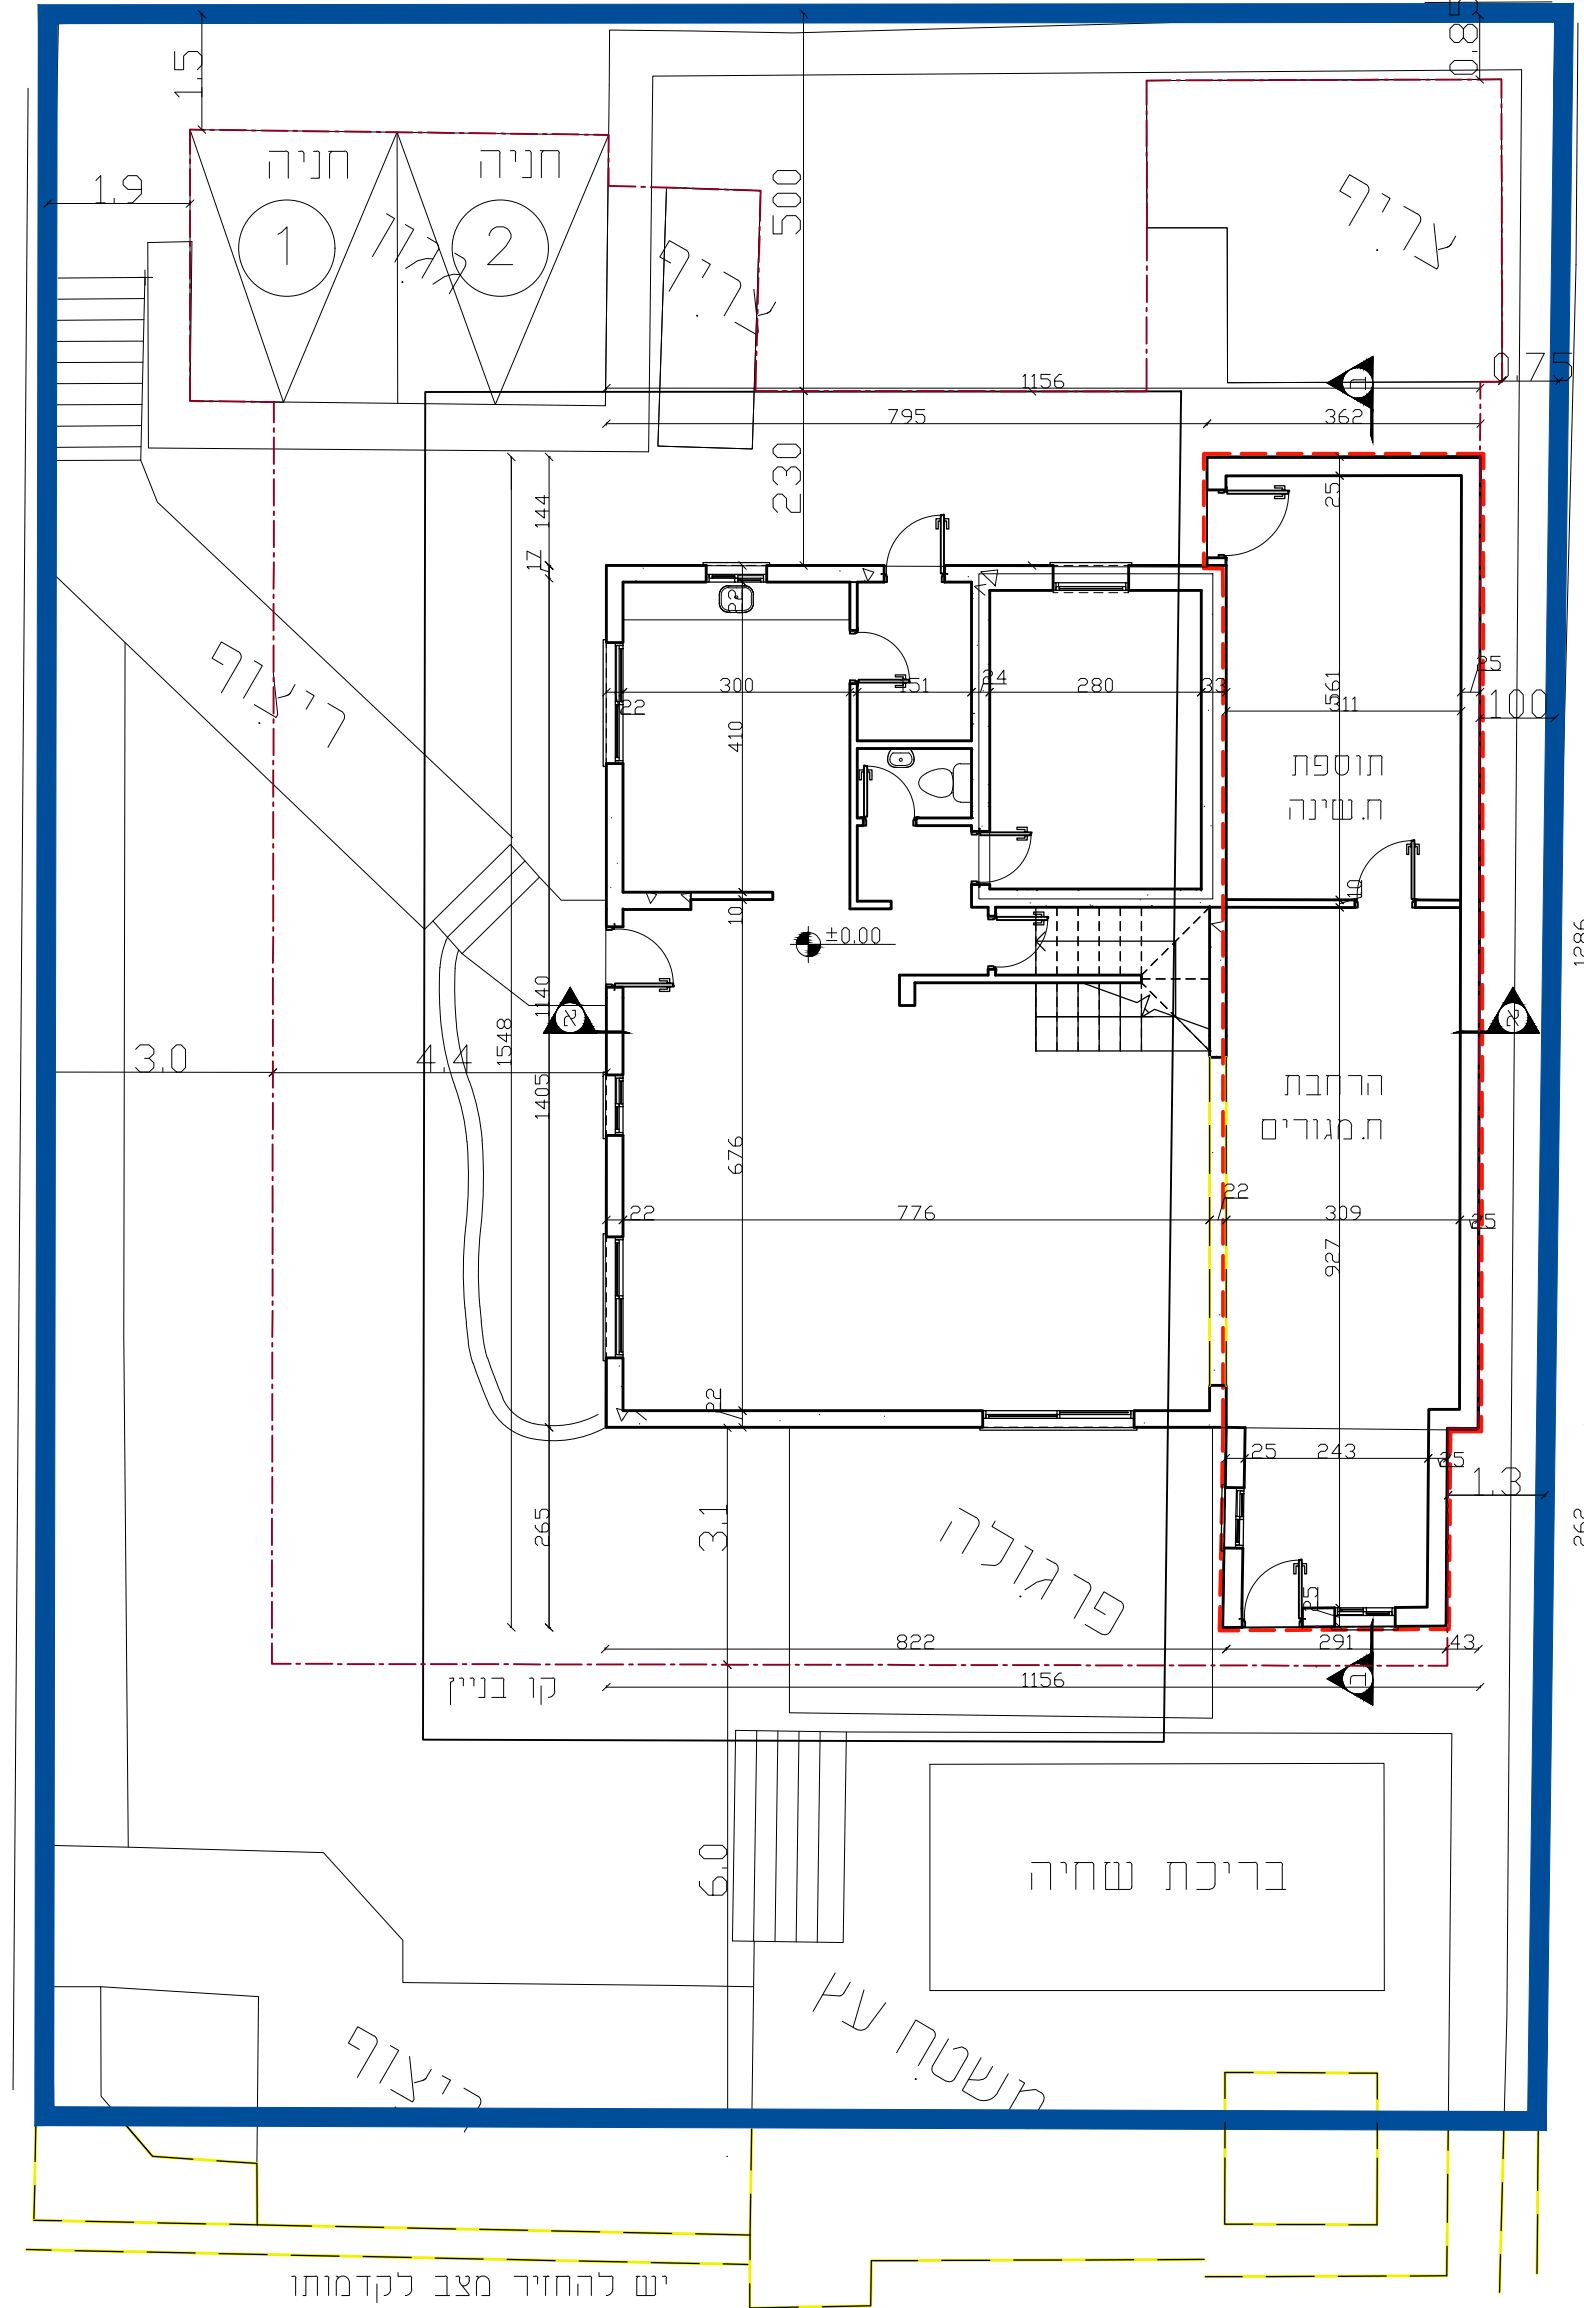

תכנית קומת קומה א'
מפרס +0.00 (+259.59)
קנ"מ 1:100

חישוב שטחים
ק.מ. 1.200

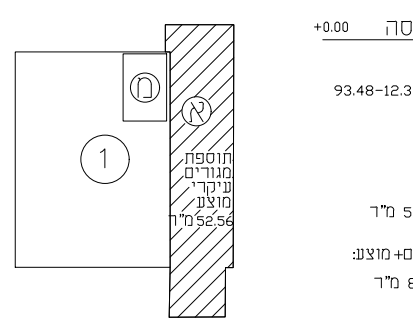


תכנית קומת קומה א'
מפרס +2.80 (+262.39)
קנ"מ 1:100

סיכום שטחים נעושים 7			
שטח עיריית מאונש	שטח עיריית מאונש	שטח עיריית מאונש	שטח עיריית מאונש
שטח עיריית מאונש	שטח עיריית מאונש	שטח עיריית מאונש	שטח עיריית מאונש
שטח עיריית מאונש	שטח עיריית מאונש	שטח עיריית מאונש	שטח עיריית מאונש

תכנית מספר
102-0798173

הרחבת דיור
רחוב השושן 7
נופי אביב
בית שמש

נספח מס' 1
קנה מידה 1:100

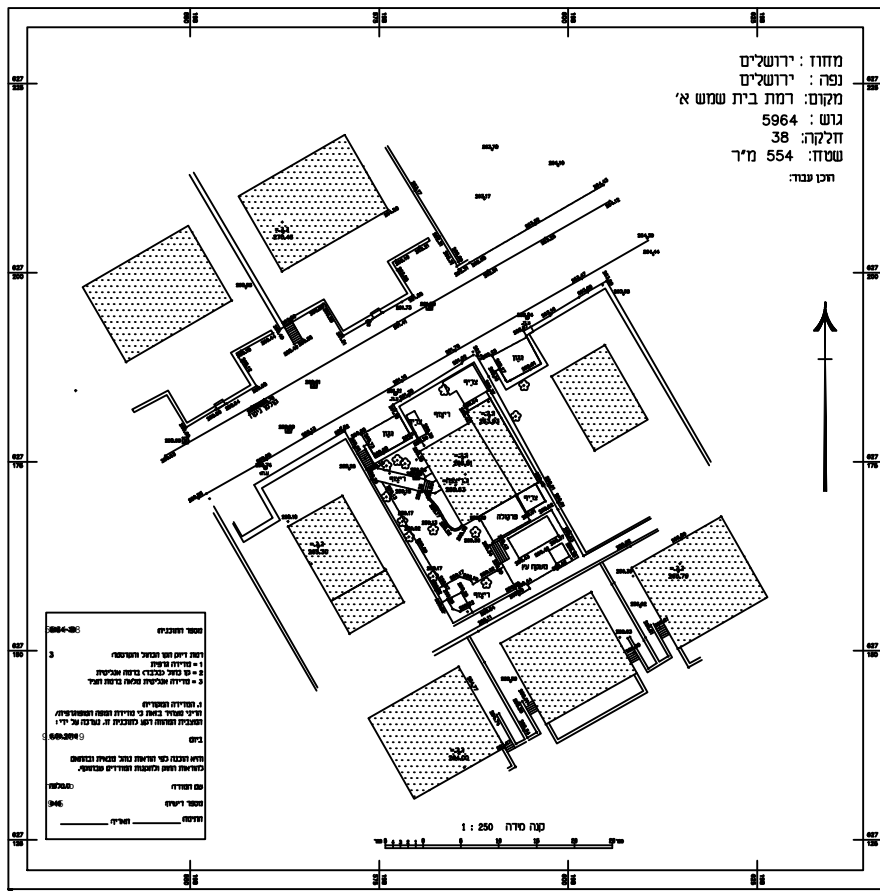

מקרא:
מוצע:

- הכשרה:
- הריסה:
- קו בניין:
- גבול מגרש:

תאריך: 18/02/2021