


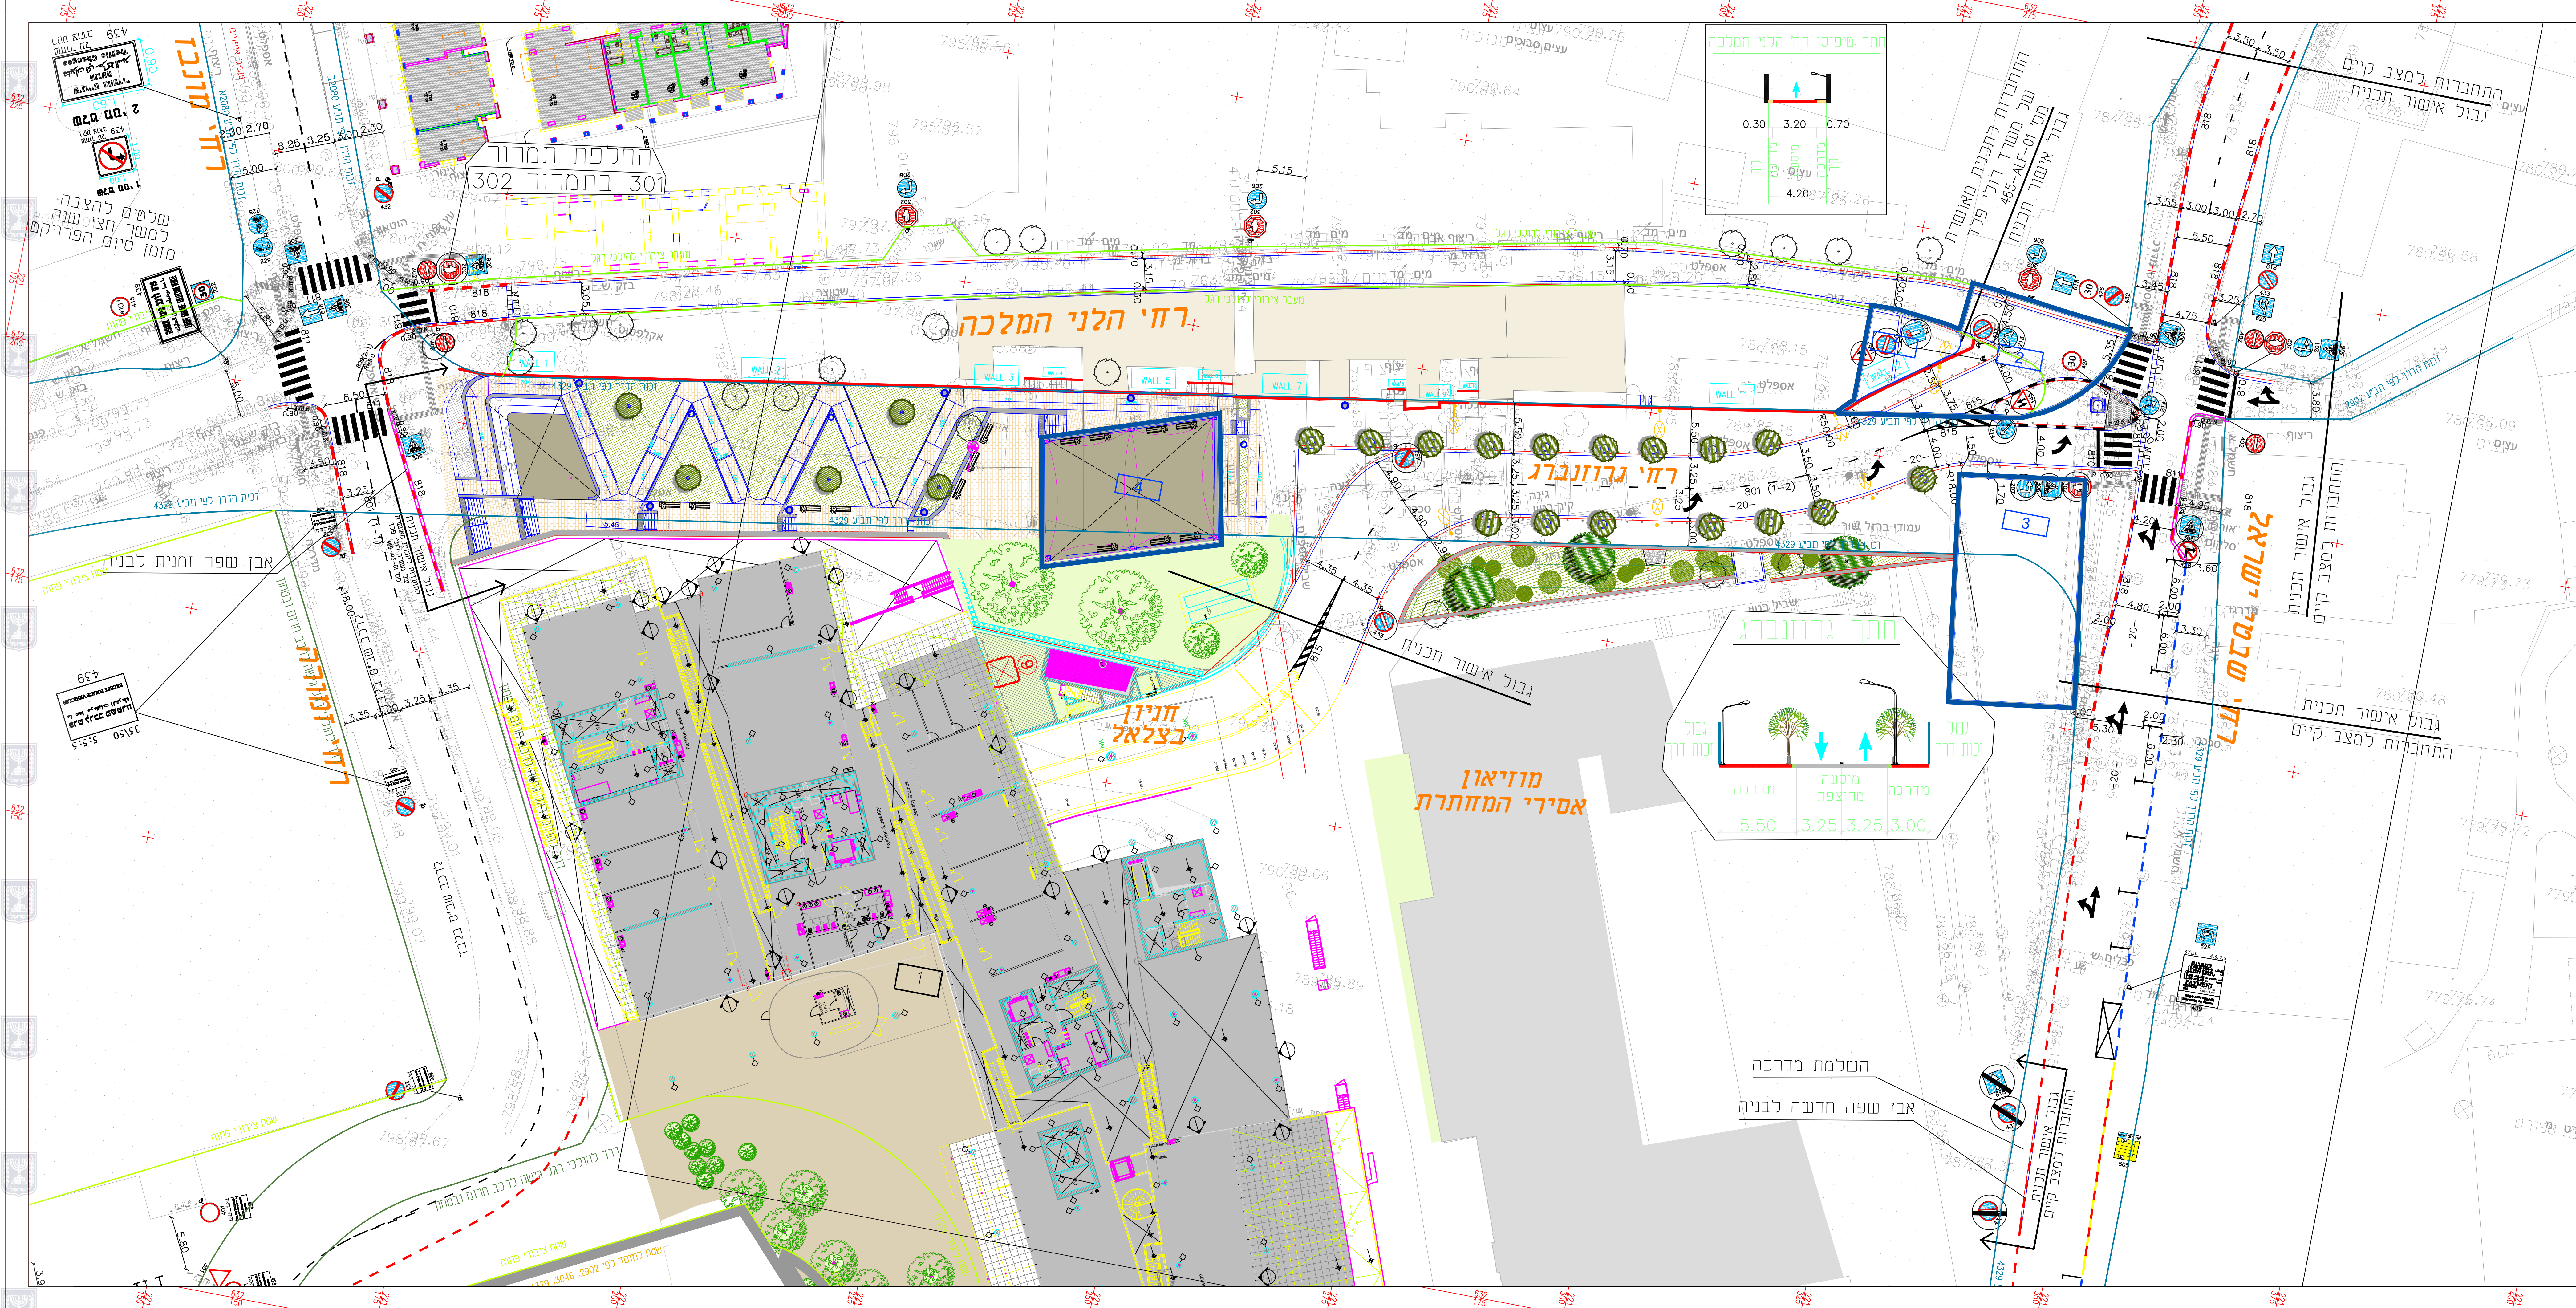

תכנית מס' 101-0553537
שינוי תוואי וייעוד
ברחוב הלני המלכה
ירושלים
נספח תנועה

נספח מס' 3
קני"מ 1:250

גבול התוכנית

מקרא :

- אבן שפה סופית
- אבן שפה זמנית
- אבן שפה קיימת
- גבול זכות דרך
- גבול מעבר ציבורי לחולכי רגל

- תמרור קיים
- תמרור להצבה
- תמרור לביטול

שם: רועי פרל - נדל"ר, מתכנן ותכנון	מס': 101-0553537
שם: רועי פרל - נדל"ר, מתכנן ותכנון	מס': 101-0553537
שם: רועי פרל - נדל"ר, מתכנן ותכנון	מס': 101-0553537

שלב: מילוי תמאים למתקני תחבורה : 1
תאריך: 14/07/2020