


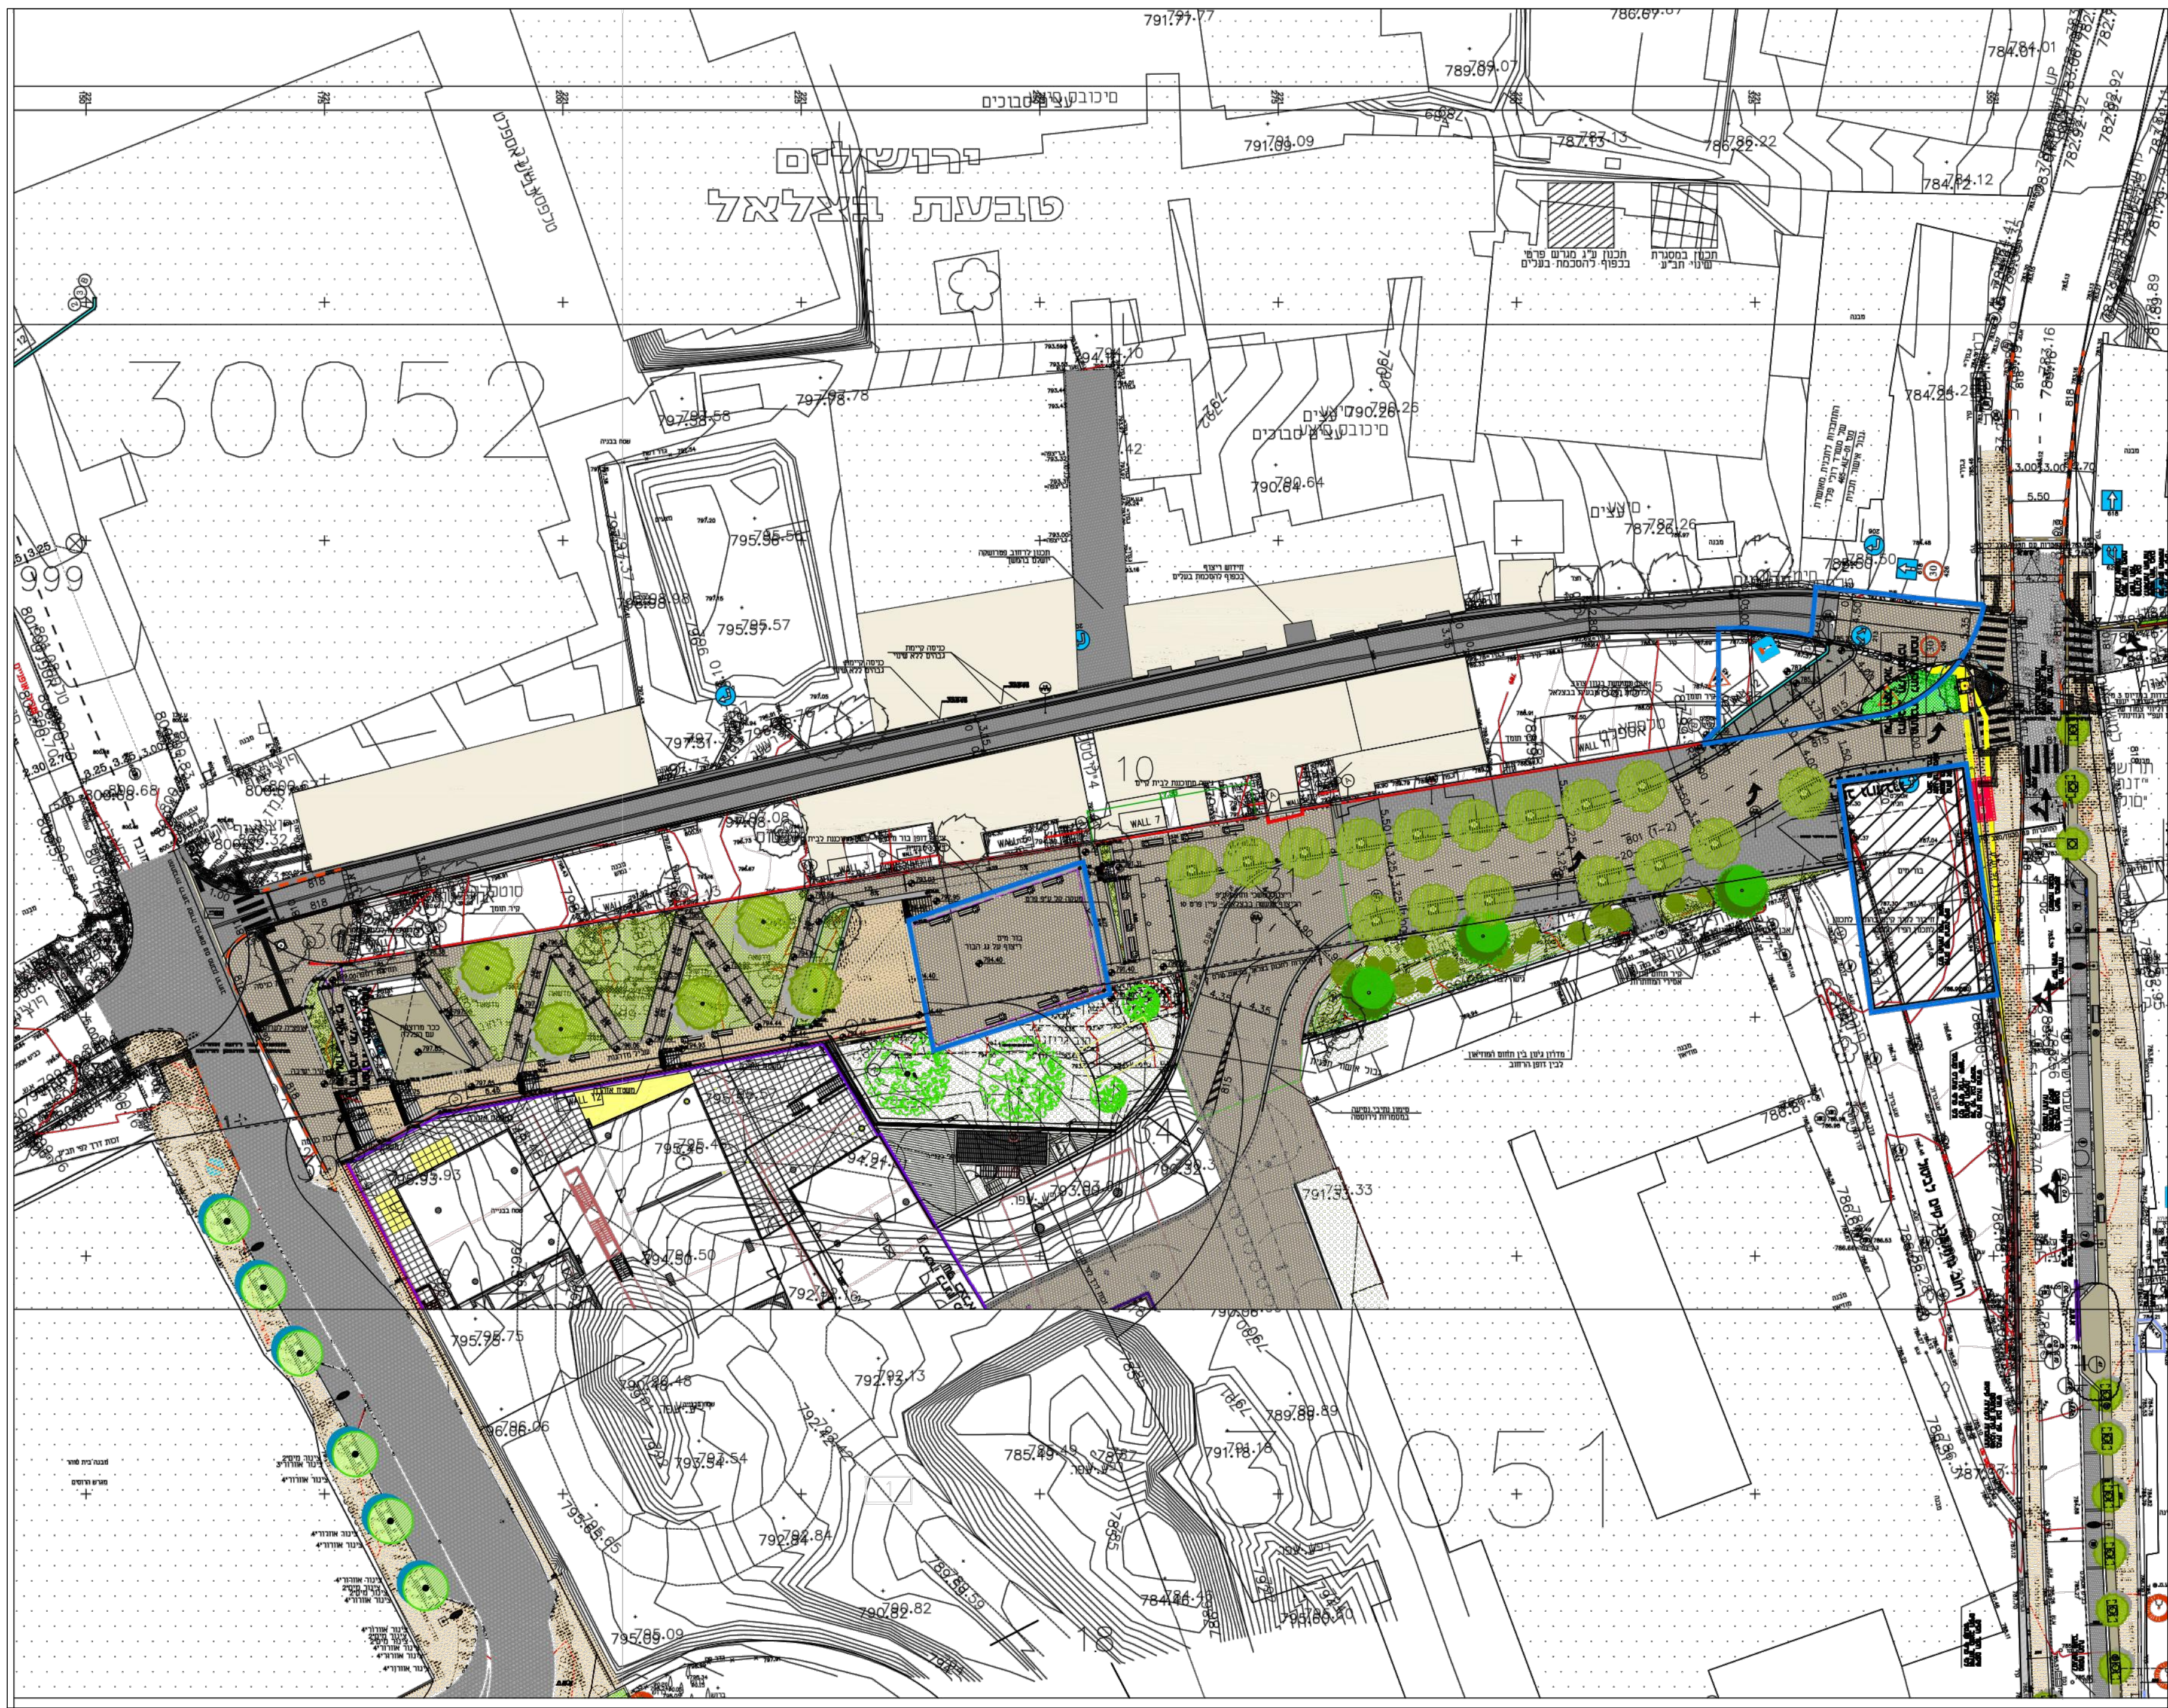

תכנית פיתוח

קנ"מ 1:500



תכנית מס' 101-055357

שינוי תוואי
ופיתוח רחוב גרוזנברג
ורחוב הלני המלכה

נספח פיתוח

נספח מס' 1

קנ"מ 1:500

שם:	אדרי' יגאל לוי מ.ר. 82290		חתימה:	
	סוכנות: רח' יפו 33, ירושלים			
עורך התכנית				
מספר:	02-6221625	תקופה:	02-6221893	דוא"ל

שלב: מילוי תנאים להפקדה מהדורה : 1 תאריך : 19/07/2020