




תכנית קומת מרתף 1- קנ"מ 1:100 מפלס ± 0.00 (665.24)

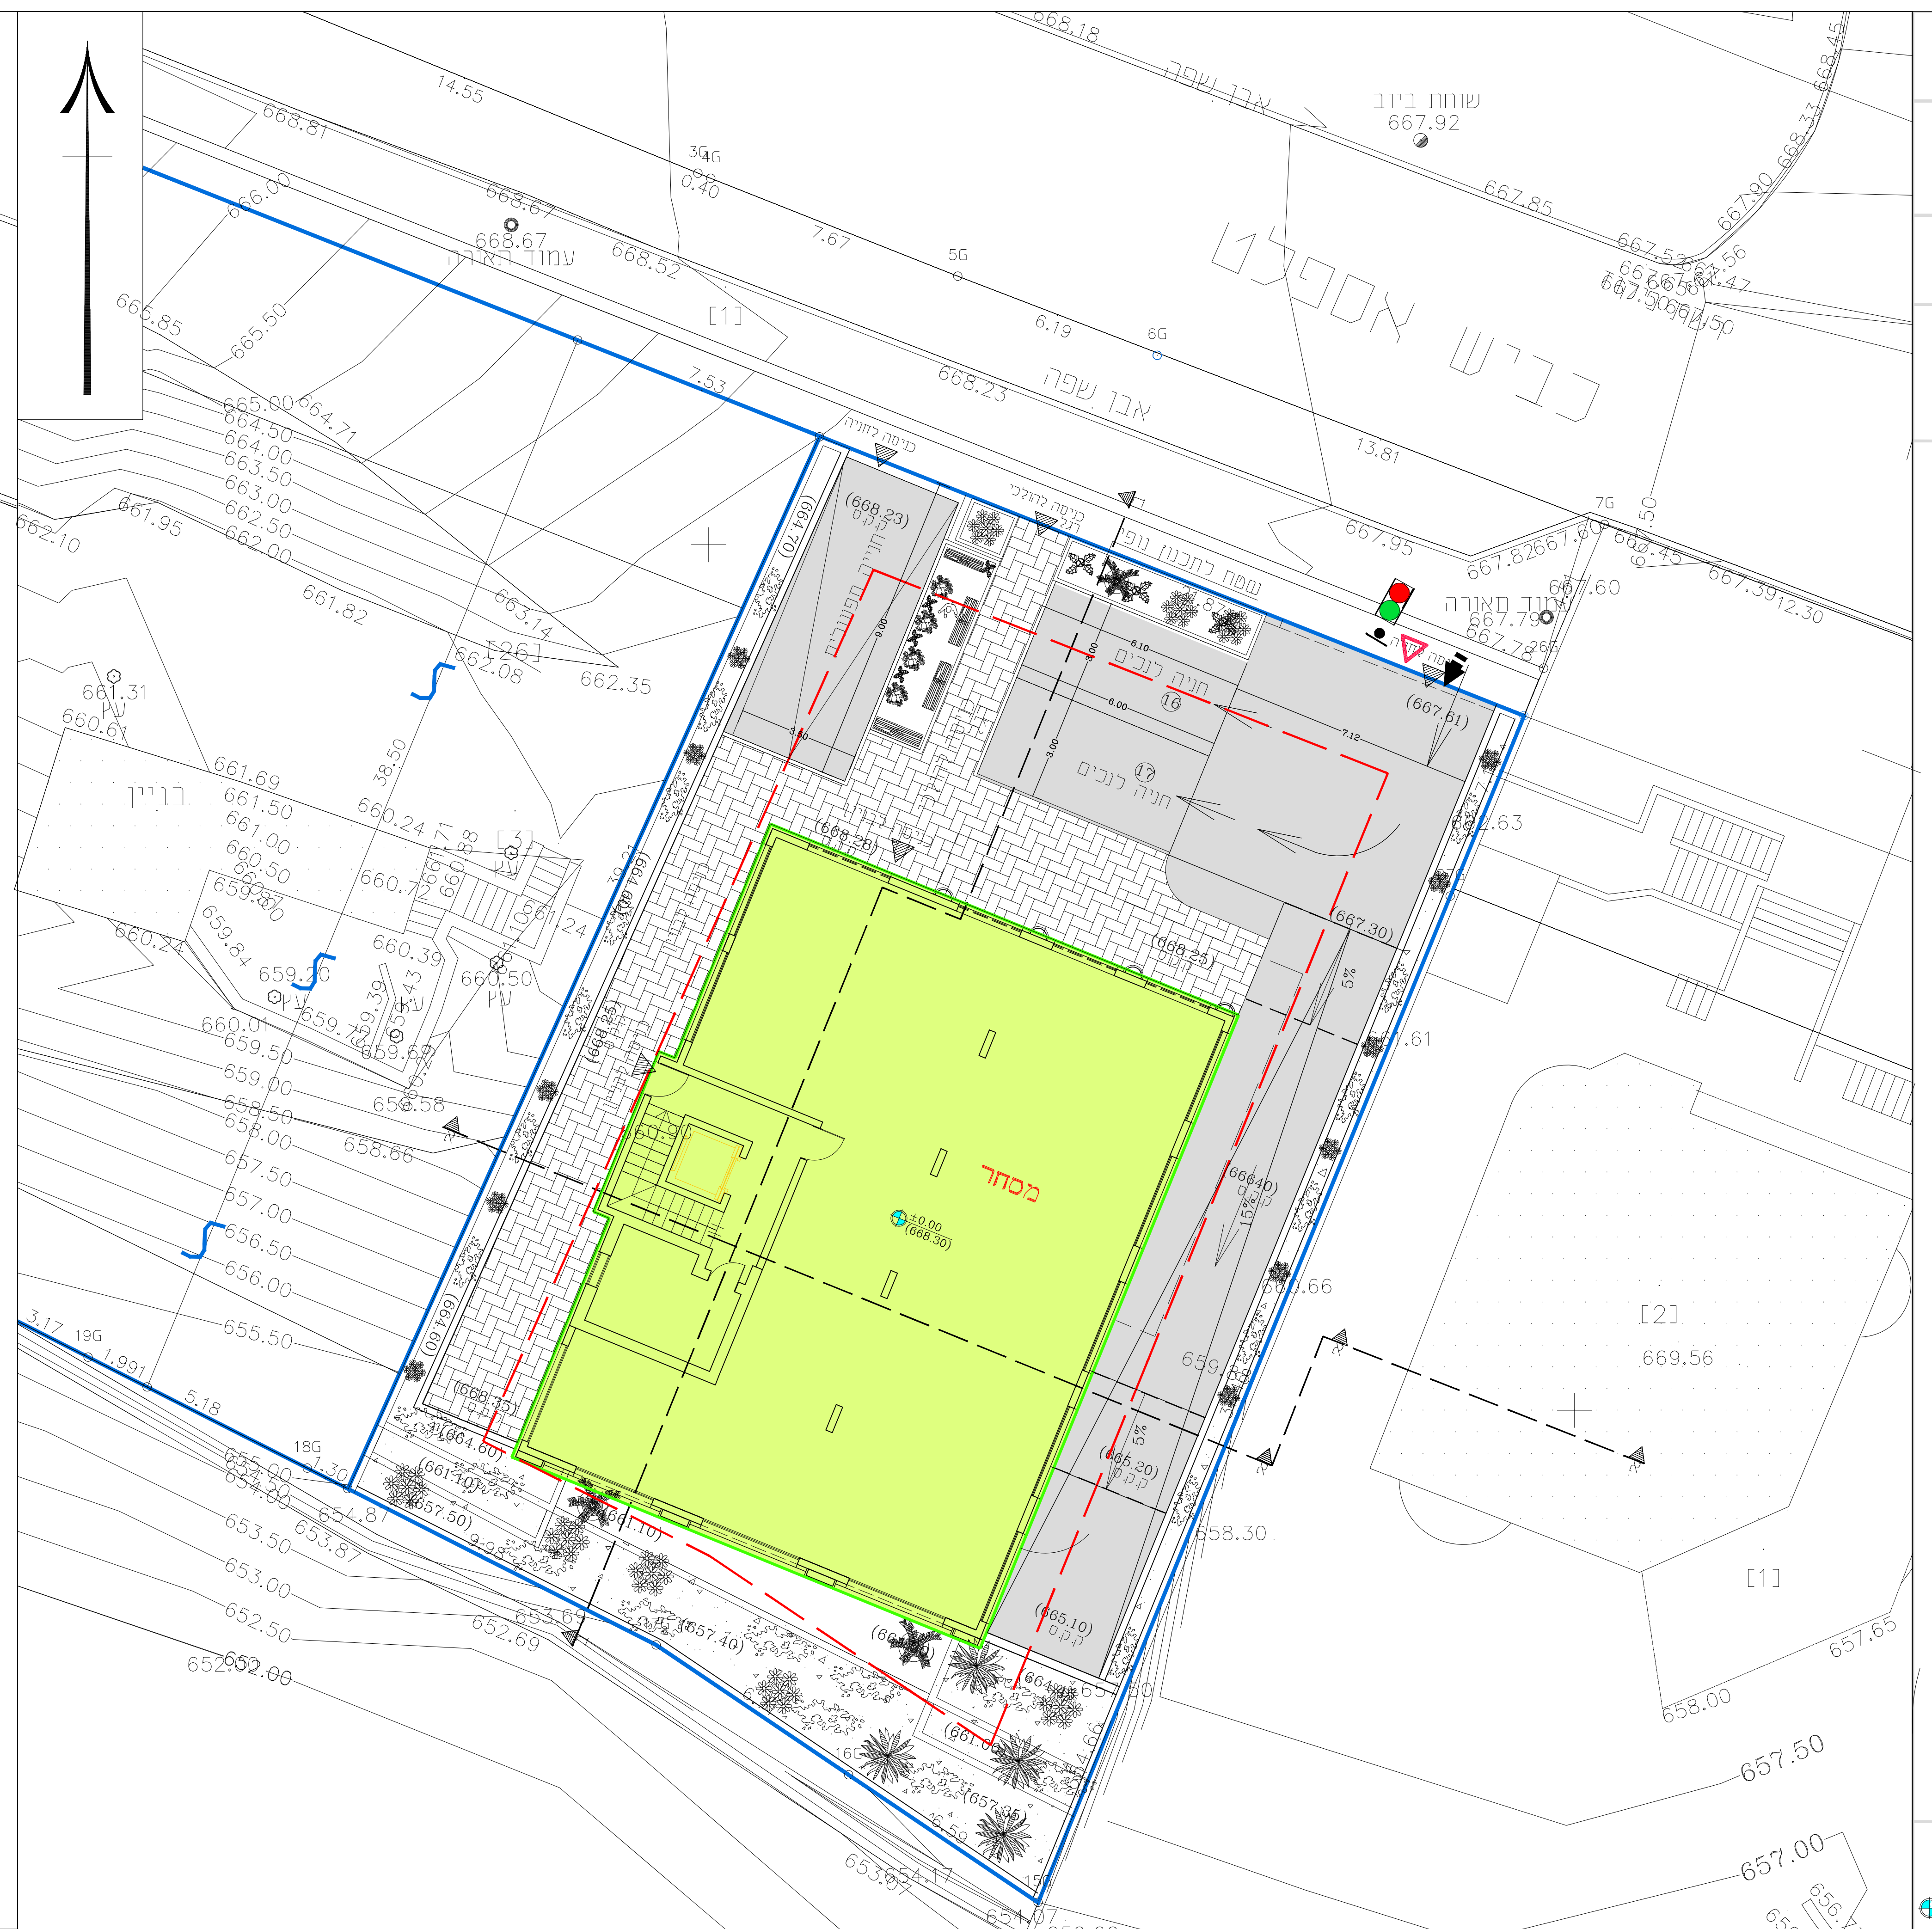

תכנית פיתוח קנ"מ 1:100 מפלס ± 0.00 (668.30)
 תכנית קומת קרקע קנ"מ 1:100 מפלס ± 0.00 (668.30)

שם התכנית:
 הוספת זכויות והרחבות בחלקה 26 גוש 29525 אבו גוש

נספח חניה

קנ"מ 1:100

מקרא

	גבול תכנית :
	קו בניין :
	חניה

מס' מגרש	יעוד	יחיד	שטח	מקומות	סה"כ מוצע
2,1	מגורים	2		4	4
	מסחר		308	6	6
	חשדונים		450	7	7
	סידור			17	17

עורך התכנית	שם: ד"ר זוהדי אבו דקיה ארדיכי
דוא"ר: zuhadearkies@gmail.com	תחמה:
מס' תכנית: 152-0771006	מס' תכנית: 185-1500
מס' פקס: 050-5396693	מס' פקס: 04-6381638

תאריך עדכון: 21/1/2019