


תכנית בינוי

קנ"מ 1:250

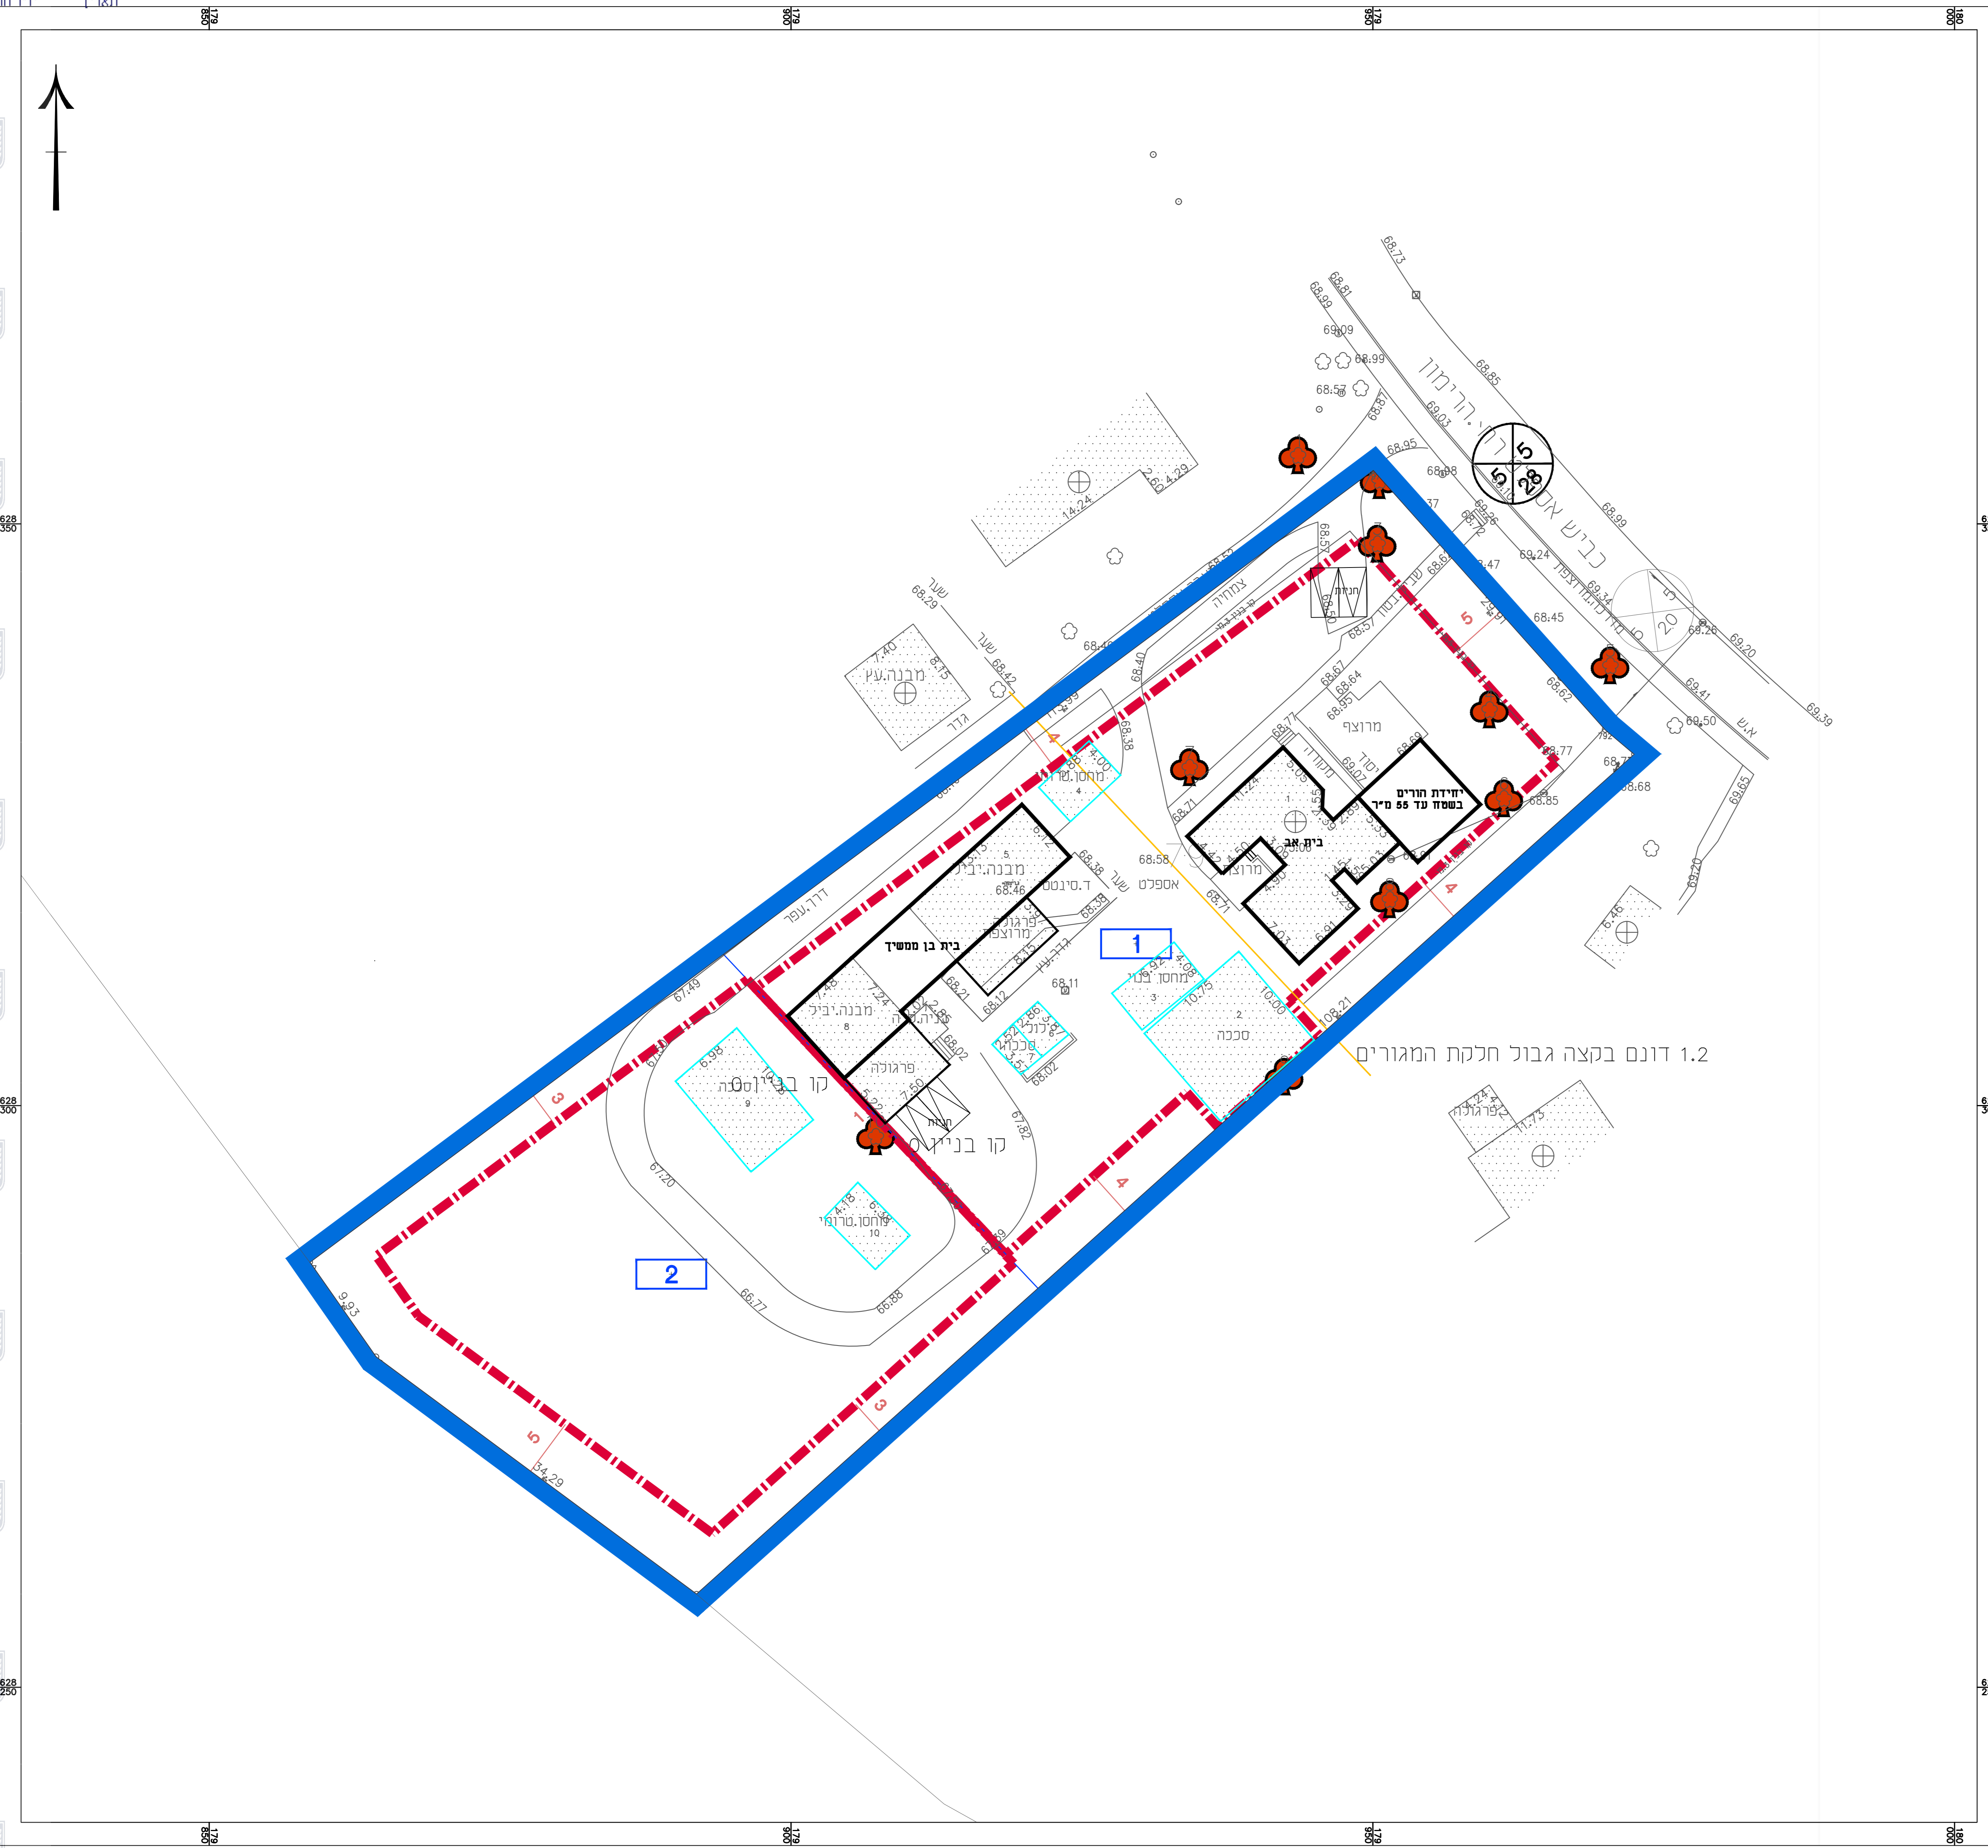

- מקרא
- מבנים
- סככות / מחסנים קיימים
- גבול התכנית
- קו בניין
- עצים לשימור

נספח בינוי	
נספח לתכנית מס' 0742627-632	
משק 42 כפר הרי"ף - הגדלת תחום חצר המגורים במשק\נחלה	
גליון 1 מתוך 1	
תחולה	מנחה
תיאור תאריך עריכת הנספח	07/06/2020
קנ"מ	1:250
תרשימים נוספים	קנ"מ
תרשים התמצאות	1:10,000
תרשים סביבה	1:5,000
שמות וחתימות:	
עורך הנספח	שם: יחי אמסילי
	תאגיד:
חתימה:	

תרשים התמצאות

קנ"מ 1:50,000

