

שמירה על עצים בוגרים	
ההנדסאיות פינת הצעדן ירושלים	
נספח לתכנית	גליון 1 מתוך 1
תחילה	מנחה
תאריך עריכת הנספח	05/03/20
רשימת התרשימים	קנימי
שמירה על עצים בוגרים	1250

עורך הנספח	שם אדיר אלום	חתימה
	אדיר יעץ ופקוח נופי בע"מ	

- עץ להעטקה
- עץ לשימור
- עץ לכרייה
- עץ להעטקה שלא סומן ע"י מודד אלא בסימון עצמי במיקום משוער
- עץ לשימור שלא סומן ע"י מודד אלא בסימון עצמי במיקום משוער
- עץ לכרייה שלא סומן ע"י מודד אלא בסימון עצמי במיקום משוער
- עץ שנמדד אך אינו קיים בשטח, או עץ צעיר שאין צורך לסקרו ואין צורך ברישון לכרייה/העטקה
- גבול התוכנית
- קבוצת עצים להעטקה
- קבוצת עצים לשימור
- קבוצת עצים לכרייה

רקע פיתוח רקע מדידה
בקר: אדיר אלום **לעיון \ לביצוע**

תאריך	שרטט	שינויים
06/03/2020	יחיאל נ.	הגשה ראשונה

פרט עץ לשימור

נידוד פוח אסטרטגיה גבוהה מינימל 2 מ' מהקרקע ובמרחק פי 10 ממוקד הגזע בבסיסו. מיקום מופי של תודי יונת עץ פתוח בשטח רגיל ויהיה יונת מביב העץ יונת יונת שלם ברור יעץ מוגן לשימור כמו הודגמה מצופפת בגודל 0.5 מ'. בכל החזיתות בדידה ולא ניתן קודר נשכ תיאוש עץ שרדן על גבע ע"י ידעה עץ תחית אגרונום הפרויקט

עץ לשימור

נידוד פוח אסטרטגיה גבוהה מינימל 2 מ' מהקרקע ובמרחק פי 10 ממוקד הגזע בבסיסו. מיקום מופי של תודי יונת עץ פתוח בשטח רגיל ויהיה יונת מביב העץ יונת יונת שלם ברור יעץ מוגן לשימור כמו הודגמה מצופפת בגודל 0.5 מ'. בכל החזיתות בדידה ולא ניתן קודר נשכ תיאוש עץ שרדן על גבע ע"י ידעה עץ תחית אגרונום הפרויקט

הערות:
 1. סקר זה הנו סקר נופי אגרונומי ואינו הערכת סיכונים/סקר במרחק שיחוח.
 2. אין לבצע את כרייה/העטקה העצים המומלצים אלא לאחר קבלת רישון כרייה כחוק-מפקד רעיונות העירוני.
 3. עץ המוגדר לשימור - אין לבצע עבודות גינון/נוף/גינון שרשיים, ללא תיאום עם הח"מ.
 4. עץ המוגדר לשימור - אין לבצע עבודות חפירה ווא מילוי במרחק הקטן מפי 10 מוקטר מגזע העץ, ללא תיאום עם הח"מ.
 5. עץ המוגדר לשימור - חוזרם מביצוע המוקד בשטח.
 6. עץ המוגדר לשימור - יונתו תמורם עצים מותרם באותו הערך-כפיצוי נופי.
 7. כל פעולה העולה לגרום לזכות העץ - כולל פגיעה/חיתוך שרשיו, הרעלה וריסת קליפה, שרפת העץ - נחשבת כע"י חוק כרייה/ללא רחמי.
 8. מיספר העצים בהתאם לתכנית השר, יבוצע מיד עם הכניסה לביצוע העבודות באחר - הסימון יאשר ע"י החפיק והאגרונום.
 9. כל העצים יסומנו ויוגנו בהתאם לפרט בגוף התכנית, טעם תחילת העבודות באחר.
 10. אין לבצע עירום פסולת/אחסנת חומרים בתחום שטח רגל העצים.

מחוז: ירושלים
 נפה: ירושלים
 מקום: ירושלים
 גוש: 30509
 חלקות: 12
 שטח החלקה: 1117 מ"ר


הוכן עבור: נוהל רשאד סאלח אלחואש

1. חלוקה

מספרי החלקות	ארעי	סופי	השטחים בדונם מטר
1	1	0.897	
2	20	0.220	
(12)		1.117	

אזור מגורים 4 מיוחד דרך

תרשים המקום קנה מידה 1:1250

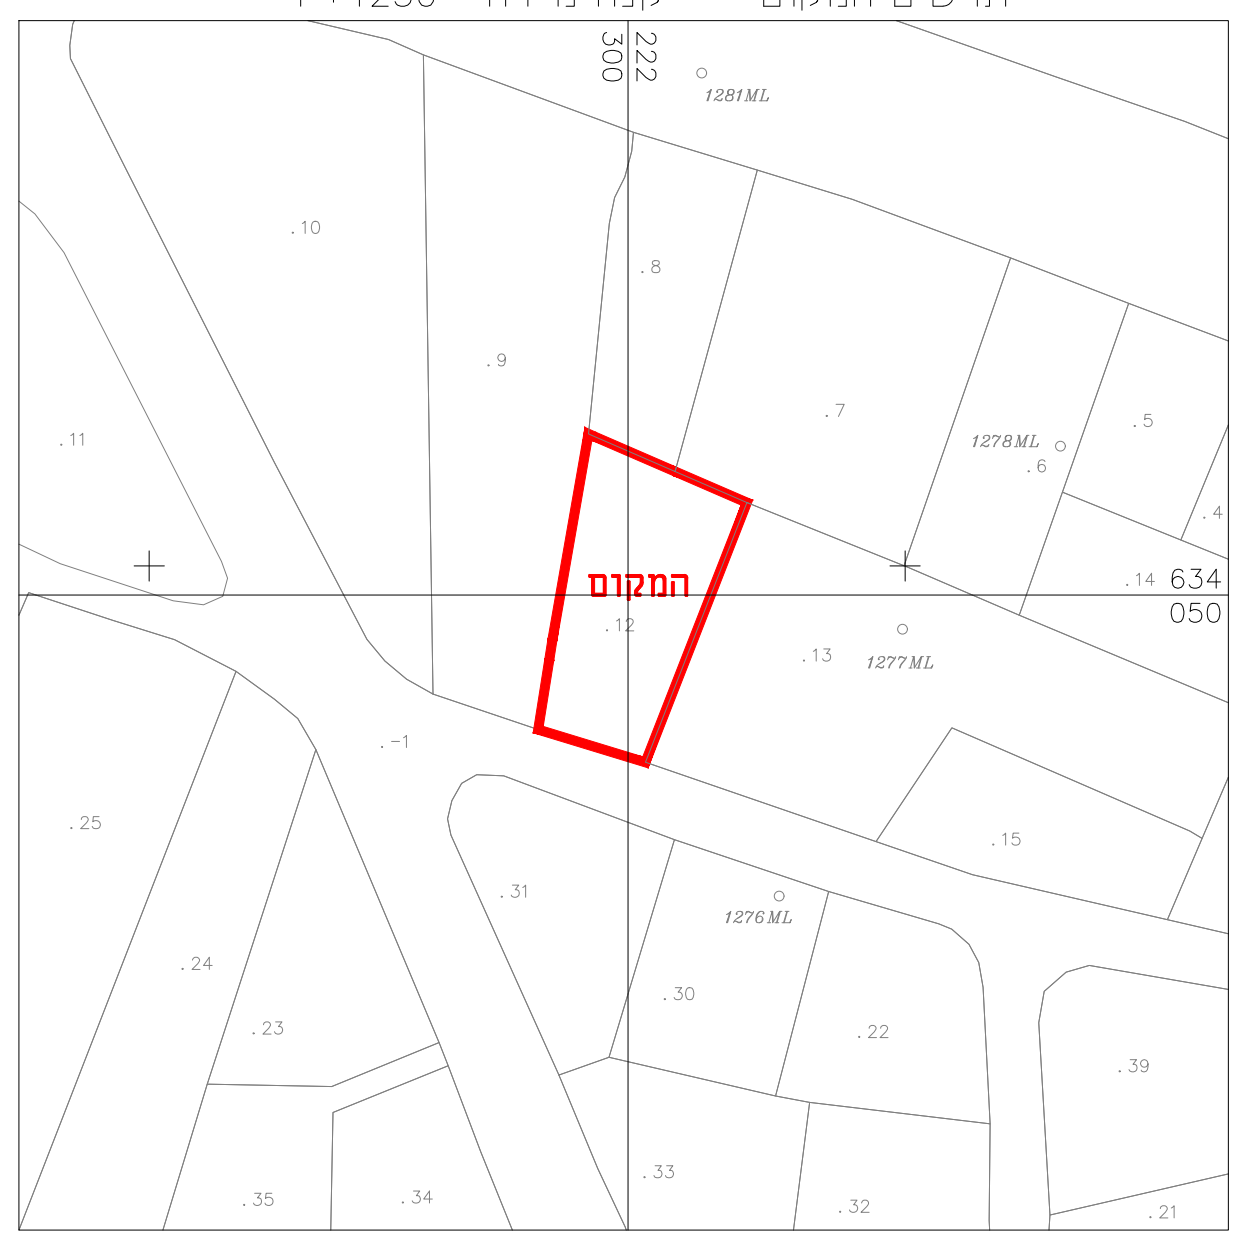


תרשים הסביבה קנימי 1:10000



מינהל התכנון
 חוק התכנון והבנייה התשכ"ח-1965
 מחוז ירושלים
 הוועדה המחוזית לתכנון ובנייה
 להפקיד את התכנית
 מס' סידורי: 1049/07/09/2020
 תאריך: 22/12/2020
 יו"ר הוועדה המחוזית

מחוז ירושלים
 הוועדה המחוזית לתכנון ובנייה
 להפקיד את התכנית
 מס' סידורי: 1049/07/09/2020
 תאריך: 22/12/2020
 יו"ר הוועדה המחוזית

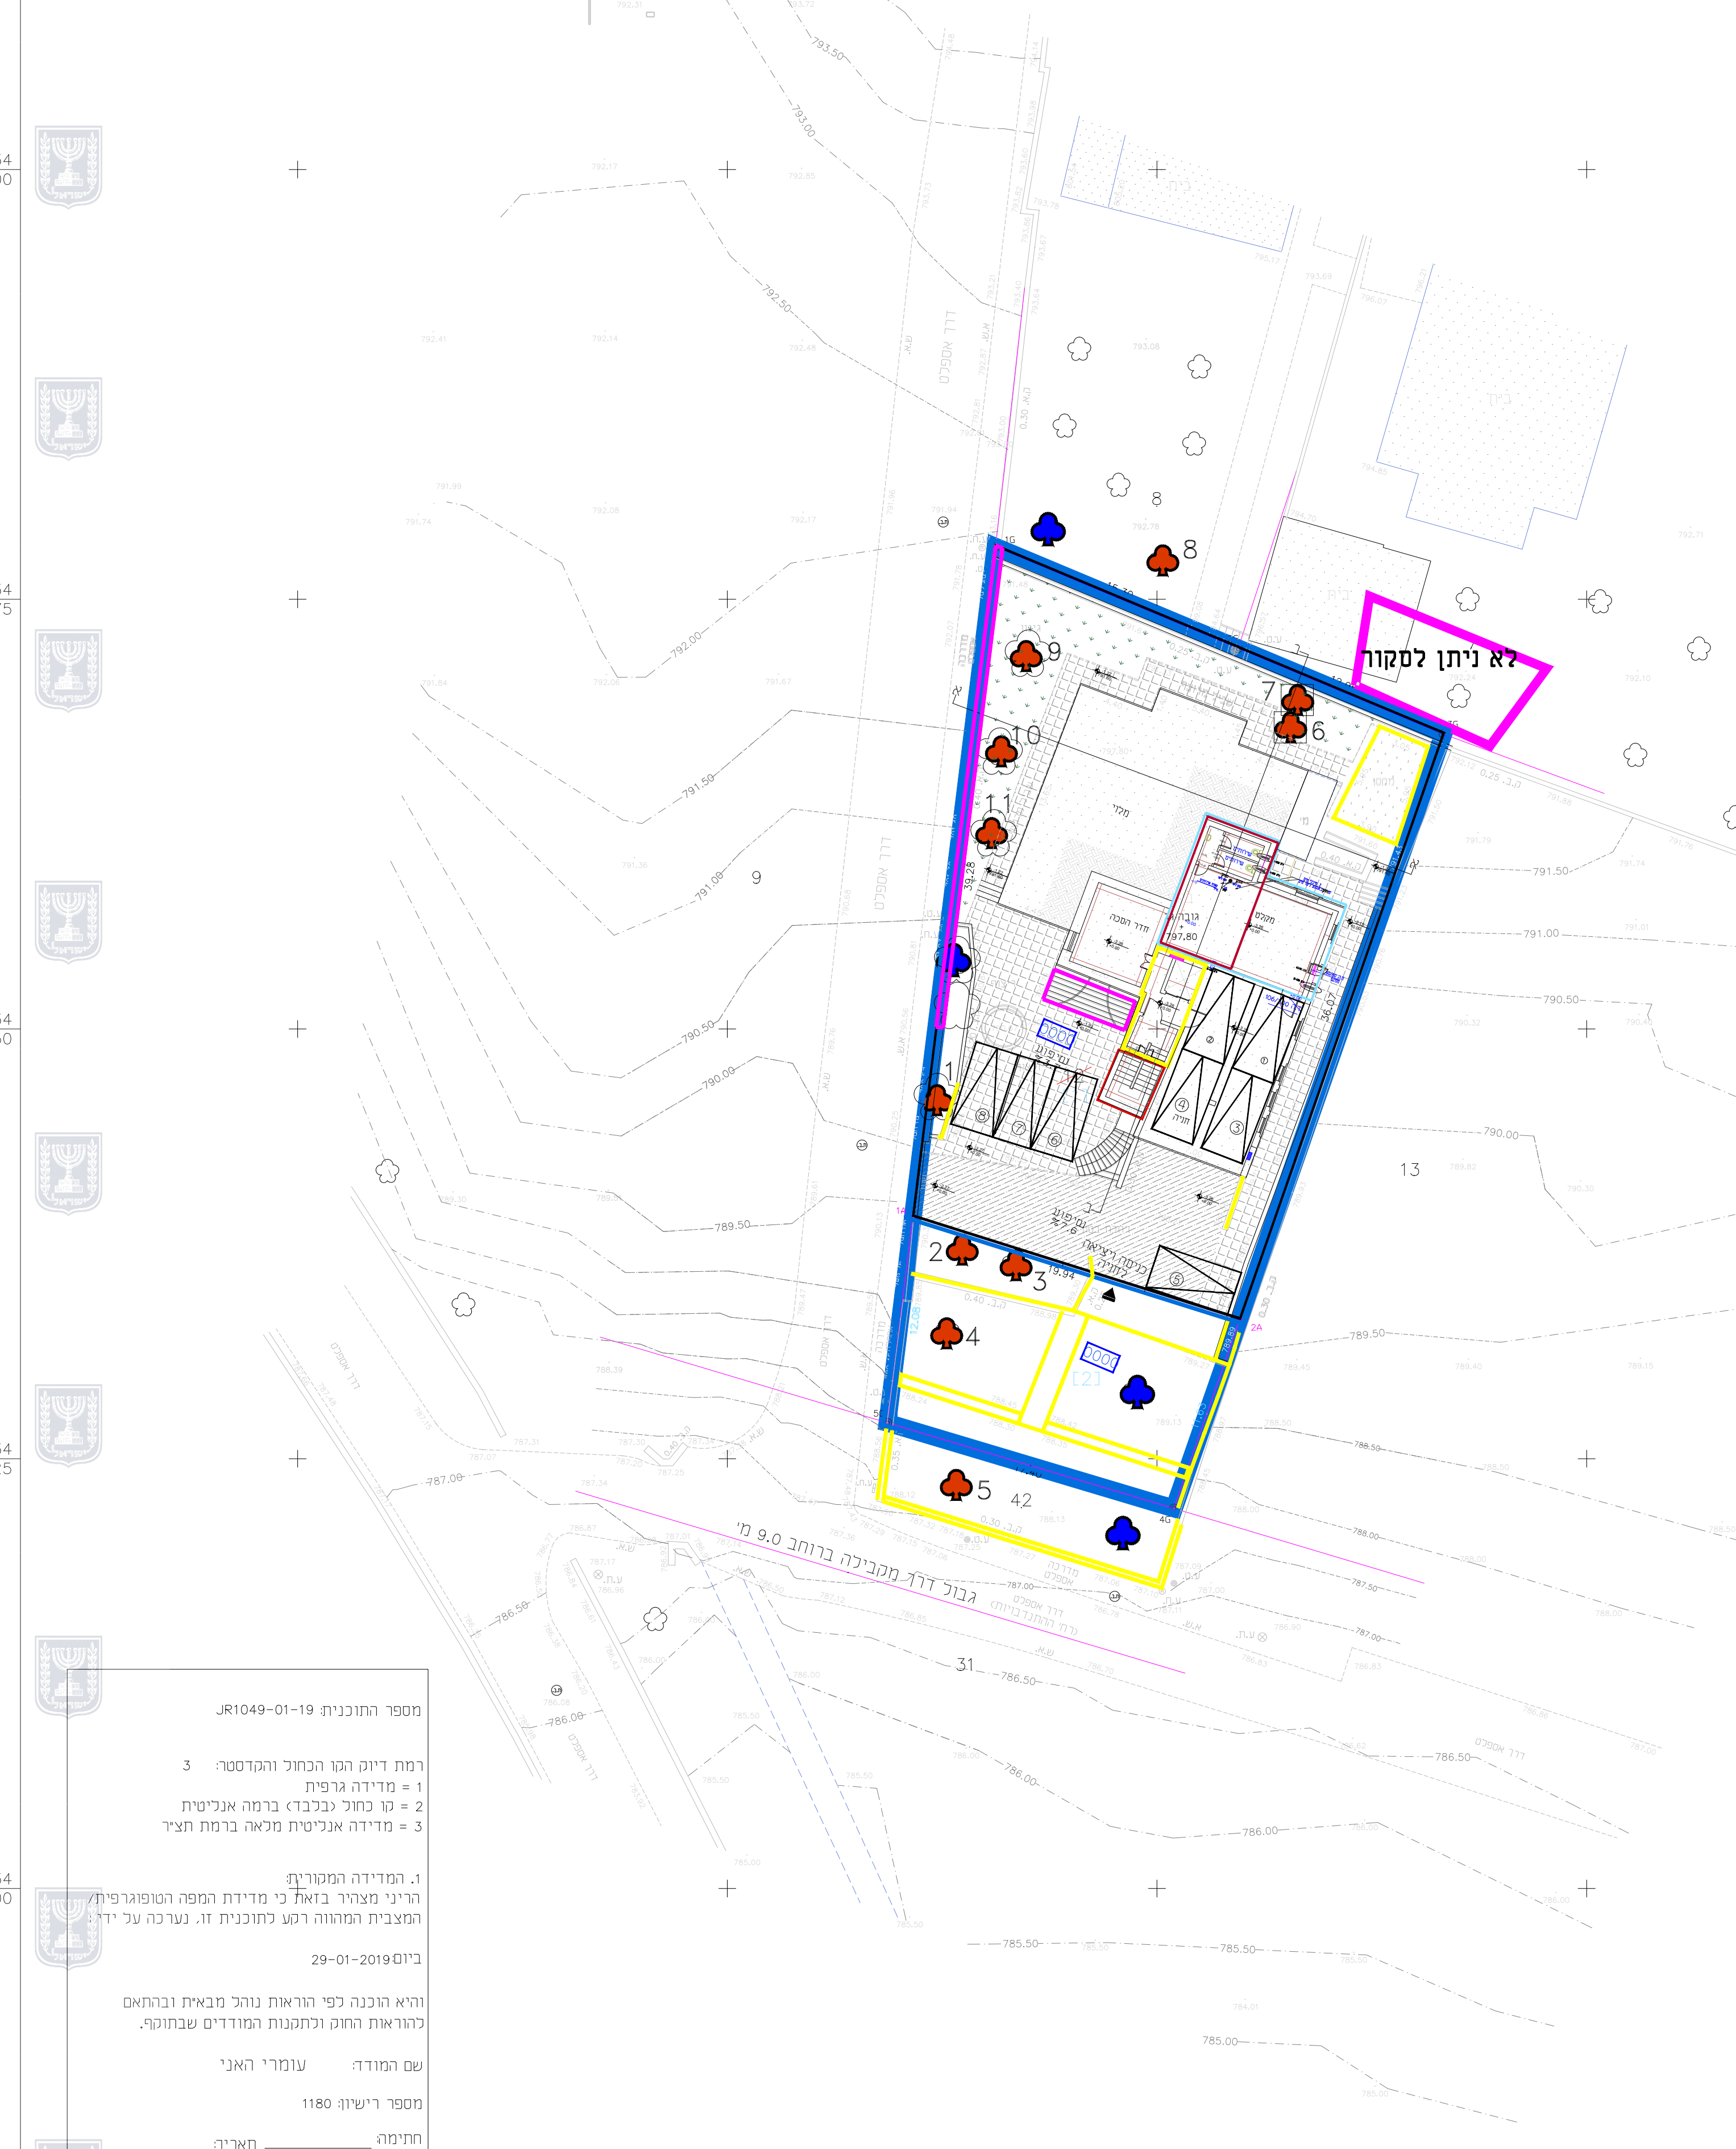

מספר התוכנית: JR1049-01-19
 רמת דיוק המו הכחול והקדסטר: 3
 1 = מדידה גרפית
 2 = קו כחול (כבד) ברמה אנליטית
 3 = מדידה אנליטית ממאה ברמת חציר

1. המדידה המקורית;
 2. הריני מצויר באזה כי מדידת המפה הטופוגרפית המצביה המהווה רקע לתוכנית זו, נערכה על ידי

ביום 29-01-2019
 והיא הוכנה לפי הוראות נוהל מבאית ובהתאם להוראות החוק ולתקנות המודדים שבתוקף.

שם המודד: עומרי האני
 מספר רישון: 1180
 חתימה: _____ תאריך: _____

עומרי האני 1180
 מודד מספר רישון חתימה
 בית אלמקדס למדידות והנדסה
 עומרי האני
 מודד מספר ת"ז: 1180
 שוטפוא ס' 02-6278565
 E-mail: oastouz@yahoo.co