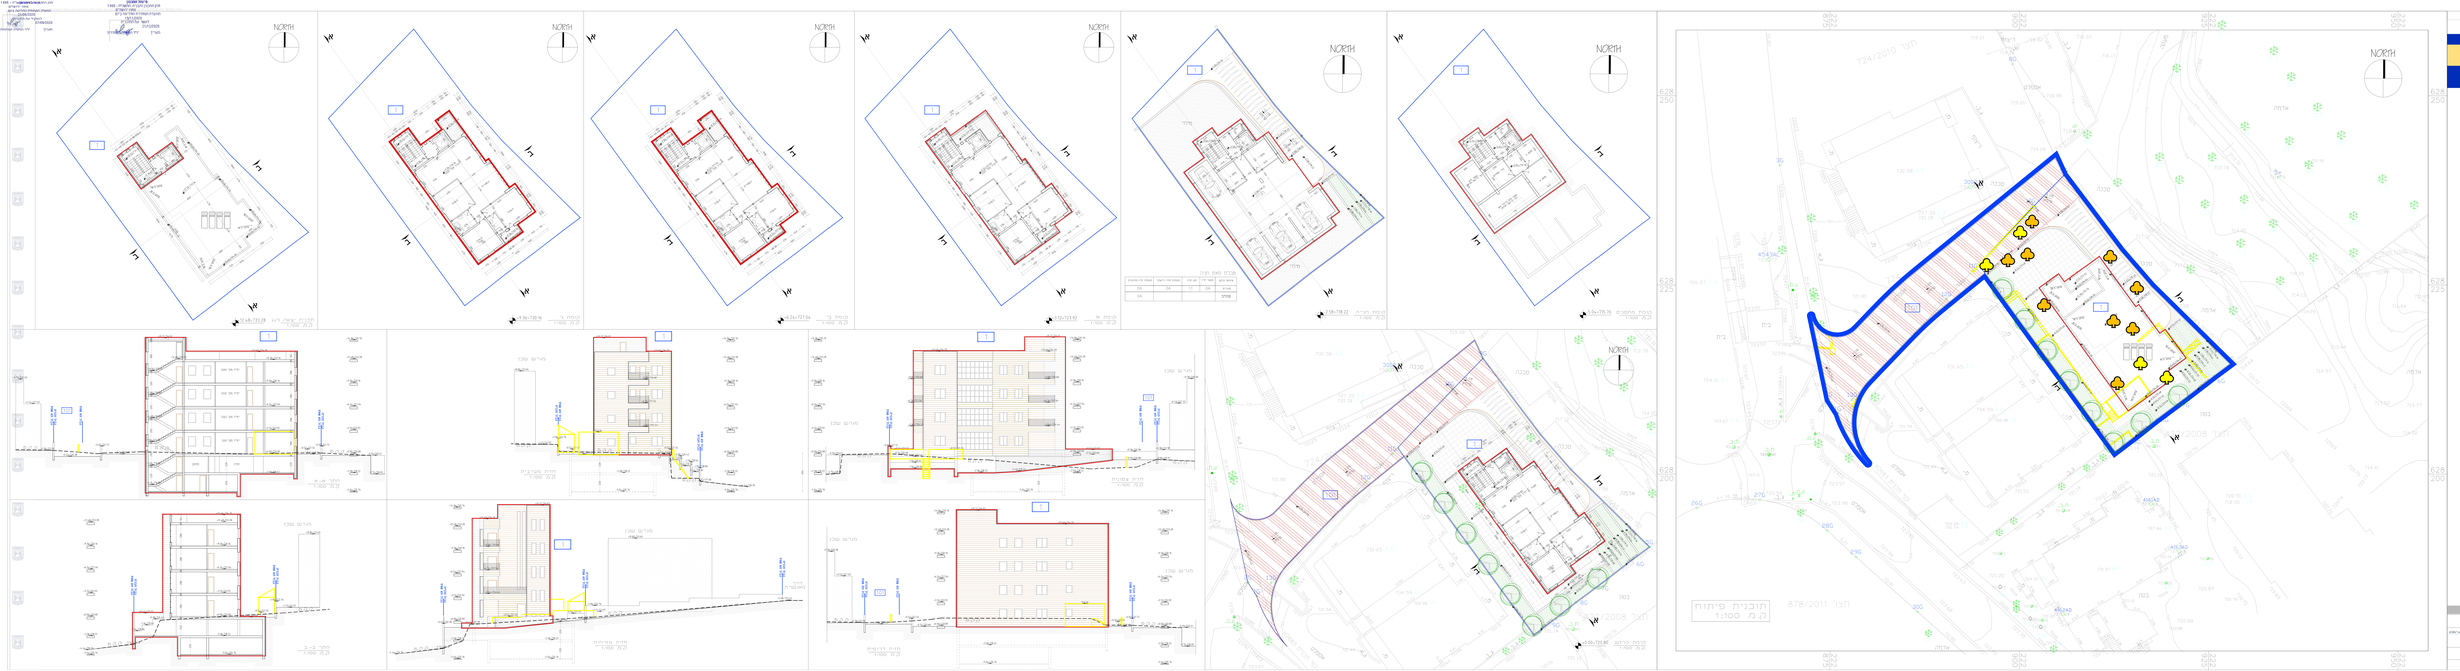
NORTH
מקרא:
גבול תכנית
הריסה
גדר חדשה
גדר השמורה
עצים לשמירה
גבול מס שמור וסמור
יציאת חירום
מאגר גרוס
תוכנית פיתוח
1:100
בקנה מידה
8/78/2011 תאר
תכנית מתאר מקומית
מס' 2010-0224
הקמת בנין מגורים חדש בן 4 קומות
מעל הכניסה , מצמוד לאגם ליפקן
מבנה מגורים
מגרש מגורים
שטח התחשבות
עורך התכנית
תאריך
05-07-2020