


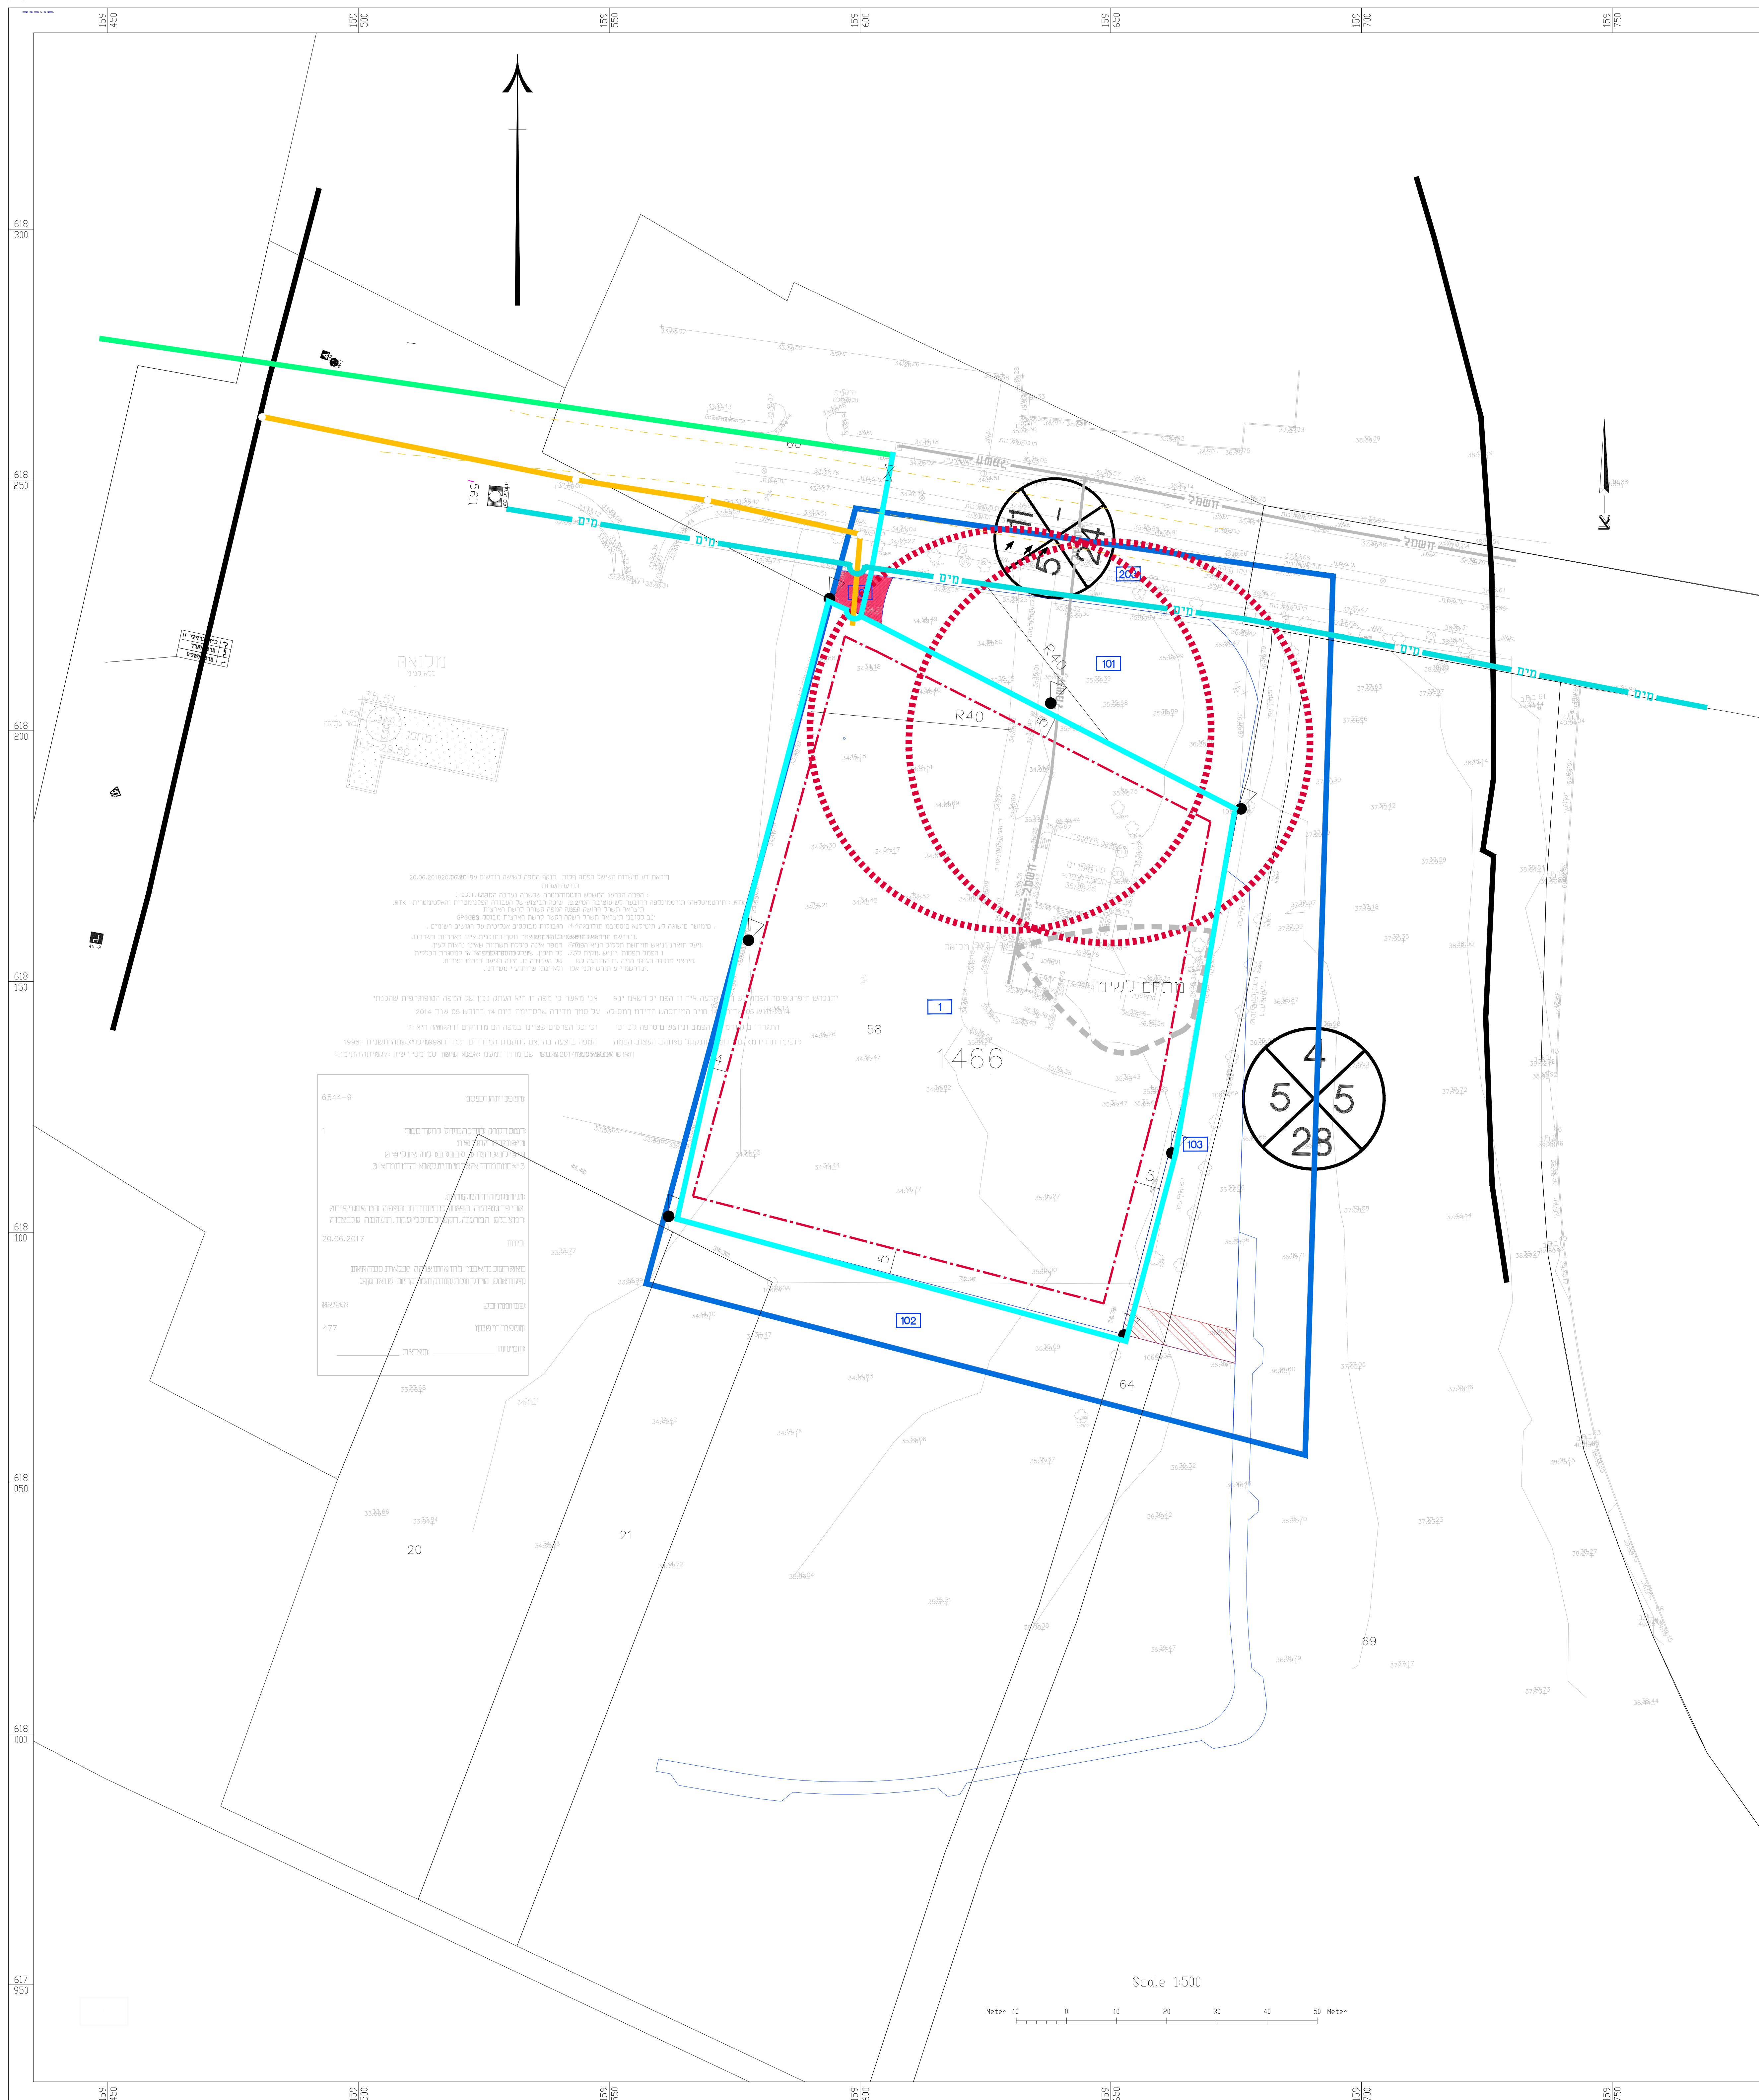

# נספח מים וביוב

נספח לתכנית מס' 604-0480277

## מתחם אלחטיב אשקלון

גליון 1 מתוך 1

|                      |                |
|----------------------|----------------|
| תחולה                | תנוחה          |
| תיאור                | נספח מים וביוב |
| תאריך עריכת<br>הנספח | 26/08/2020     |
| קנ"מ                 | 1:500          |
| גרשימים נוספים       |                |
| שם תרשים             | -              |
| שם תרשים             |                |
| שם תרשים             |                |

טמנות וחתומות:

|      |        |                       |        |                                                                                  |
|------|--------|-----------------------|--------|----------------------------------------------------------------------------------|
| עורך | שם:    | מאיר רוזנטל           | חתימה: | מ. רוזנטל מנהלים בע"מ                                                            |
| עוסף | תאגיד: | מ. רוזנטל מנהלים בע"מ |        | מ. רוזנטל מנהלים בע"מ<br>מחשבים תעשייתיים בע"מ<br>09-550752-27<br>04-9506021, 70 |

מקרא:

גבולות התוכנית

קו מקורות קיים

קו חים קיים

קו מים מתוכנן

הידרנט

מגור

מקרא ביוב

גבולות התוכנית

קו ביוב קיים

קו ביוב מתוכנן

שומה

הן רישן

מגבלות תחנת דלק

M. ROSENTHAL

517 ENGINEERS Ltd.

|     |                                         |
|-----|-----------------------------------------|
| 517 | ENGINEERS Ltd.                          |
| 950 | Agricultural, Civil & Environmental Eng |

Haifa 14 Haim Laskov St. ISRA  
GILON m.p.g. misgav. ISRAEL 20103

Tel:(972)-4958-0621

Fax:(972)-4958-0225  
e-mail: [meir@rme.co.il](mailto:meir@rme.co.il)

**ת. רוזנטל**

מהנדסים בע"מ

הנדסה חקלאית אזורית וסביבתית

חיפה, חיים רסקוב 14 950  
גירון דן, חשגר 30102

04-9580621 :70

04-9580225:סדק  
meir@rme.co.il

