מרכז המידע
חוק התכנון והבניה, התשכ"ה - 1965
תוכנית מתאר מקומית
תכנית מס' 101-801258
תוספת בניה מעל בניינים קיימים בשכ' ג'בל מוקבר ירושלים

נספח מס' 1
תכנית בינוי ופיתוח שטח
נספח מנחה
קנ"מ 1:200

תאריך	21.07.2020

משרד אסאם אדריכלים
מכתב אישור המהנדס
ת.ז. אדריכלים מאיר מאסר
מהנדס אזרחי אבי אלבשי
יבנה-יד בנים-מגן-חיפה-פתח
הנדסה ובינוי בע"מ
Email: assaf6ca1@gmail.com
Phone: 054-5464867

מקרא:
- גבול תכנית לתצוגה
- בניה מוצעת
- בניה מוצעת מקומות חניה 32-46-55-56-7
- דיקת חומה למפגר דוגי
- שטח פרטי
- בניה לא מאושרת
- קו בנין
- קו בנין חחתי
- גבול תא שטח
- מספר תא שטח

מבלת חאון חניה - תא שטח 1

מיתת הקומה	דיירות	שטח	חנון חניה	מספר מחניה	מקו חניה הרוגים	מקו חניה מעבר
מגרש	8		11	3	5	5
מגרש						
סיכ				3	5	5

מבלת חאון חניה - תא שטח 2

מיתת הקומה	דיירות	שטח	חנון חניה	מספר מחניה	מקו חניה הרוגים	מקו חניה מעבר
מגרש	6		11	2	4	4
סיכ				2	4	4

מבלת שטחים :תא שטח 1

סה"כ שטחים במצב מאושר על פי היתר 35-187.....	סה"כ שטחים במצב מאושר על פי תב"ע מס' 2683	סה"כ שטחים בפועל	סה"כ שטחי בניה ללא היתר
278.....	276	826	550

תא שטח 2

סה"כ שטחים במצב מאושר על פי היתר 35-187.....	סה"כ שטחים במצב מאושר על פי תב"ע מס' 2683	סה"כ שטחים בפועל	סה"כ שטחי בניה ללא היתר
273.9.....	270.9	451	180.1

שמות וחתימות:

עורך התכנית	שם	אדון אסאם	חתימה
	כתובת	בית מקיה דקשה	
	דוא"ל		
עורך התכנית	שם	מאיר קאסר	חתימה
	כתובת	בית מקיה דקשה	
	דוא"ל	045-5646867	

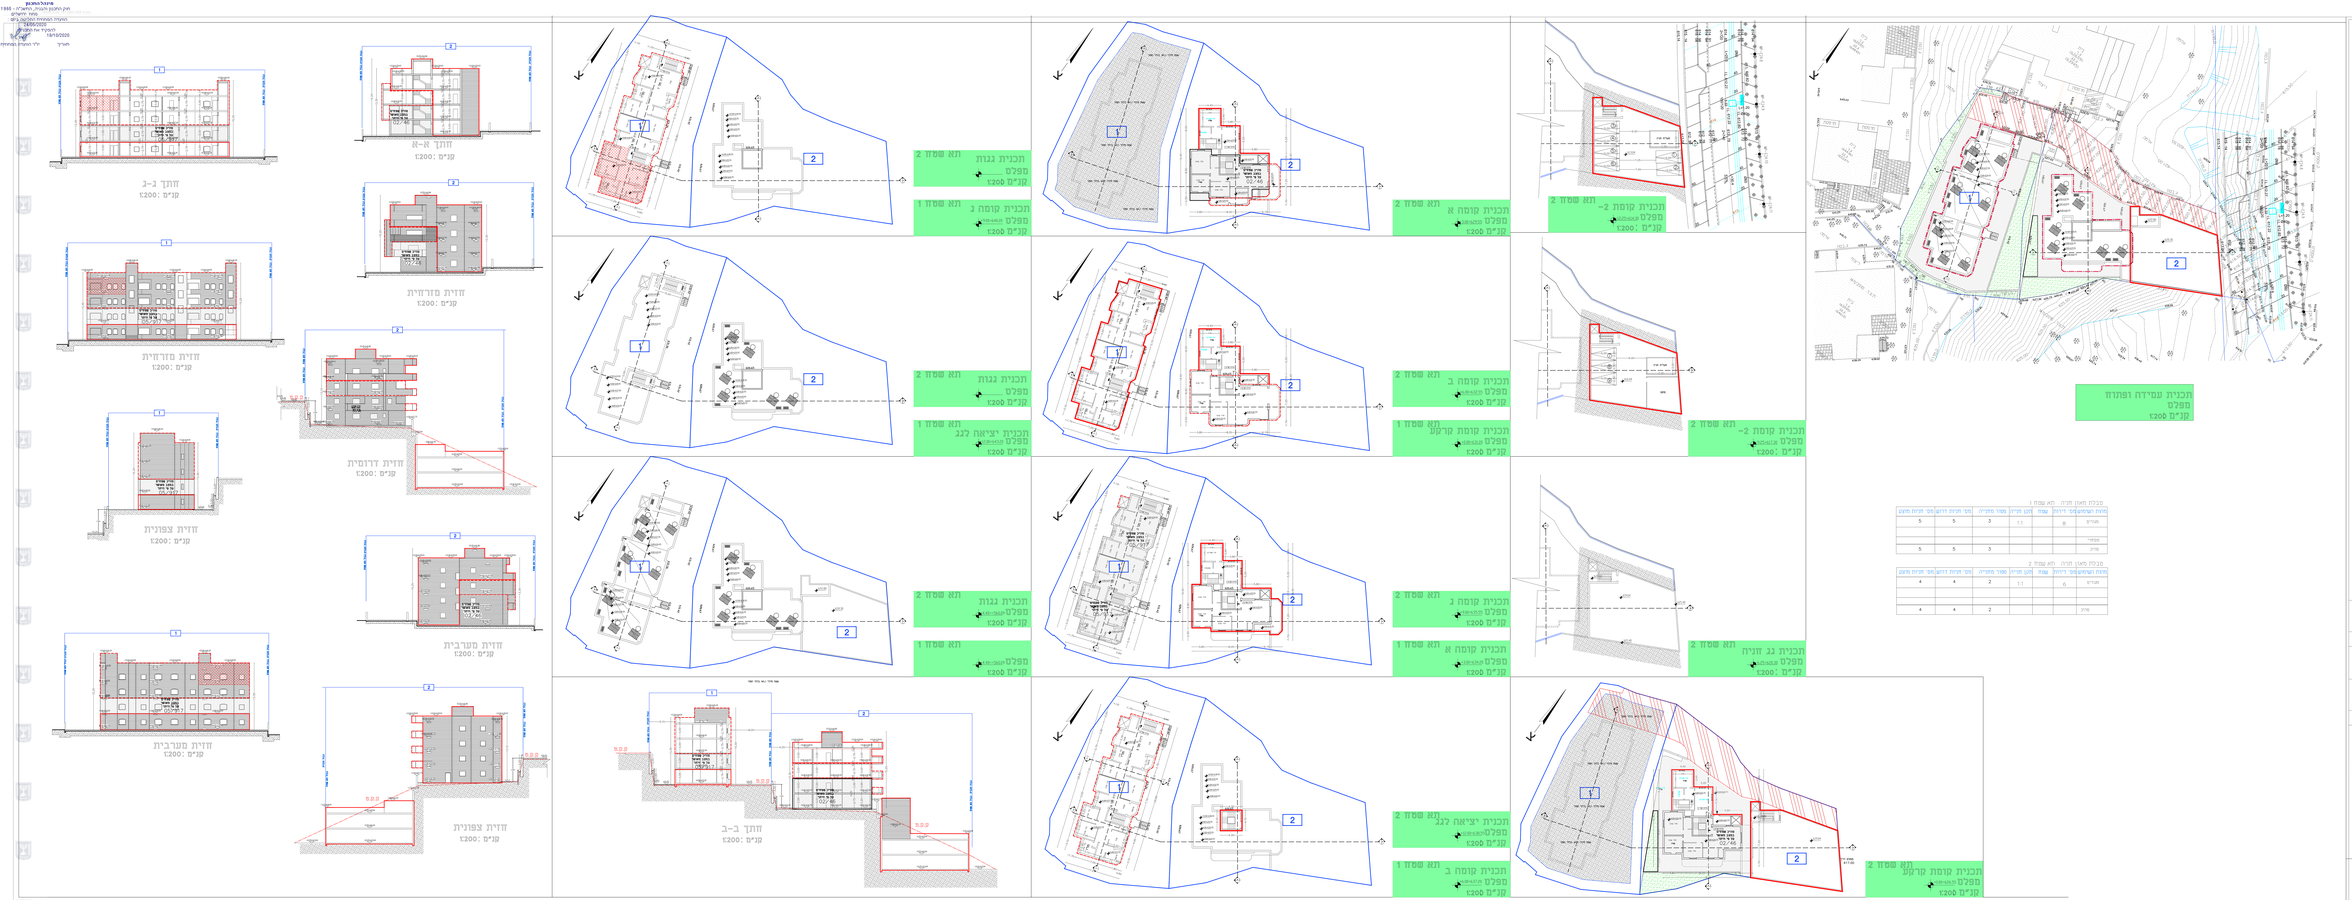
מרכז המידע
מיפוי ממוחשב
מרכז מידע
מרכז מידע
מרכז מידע