



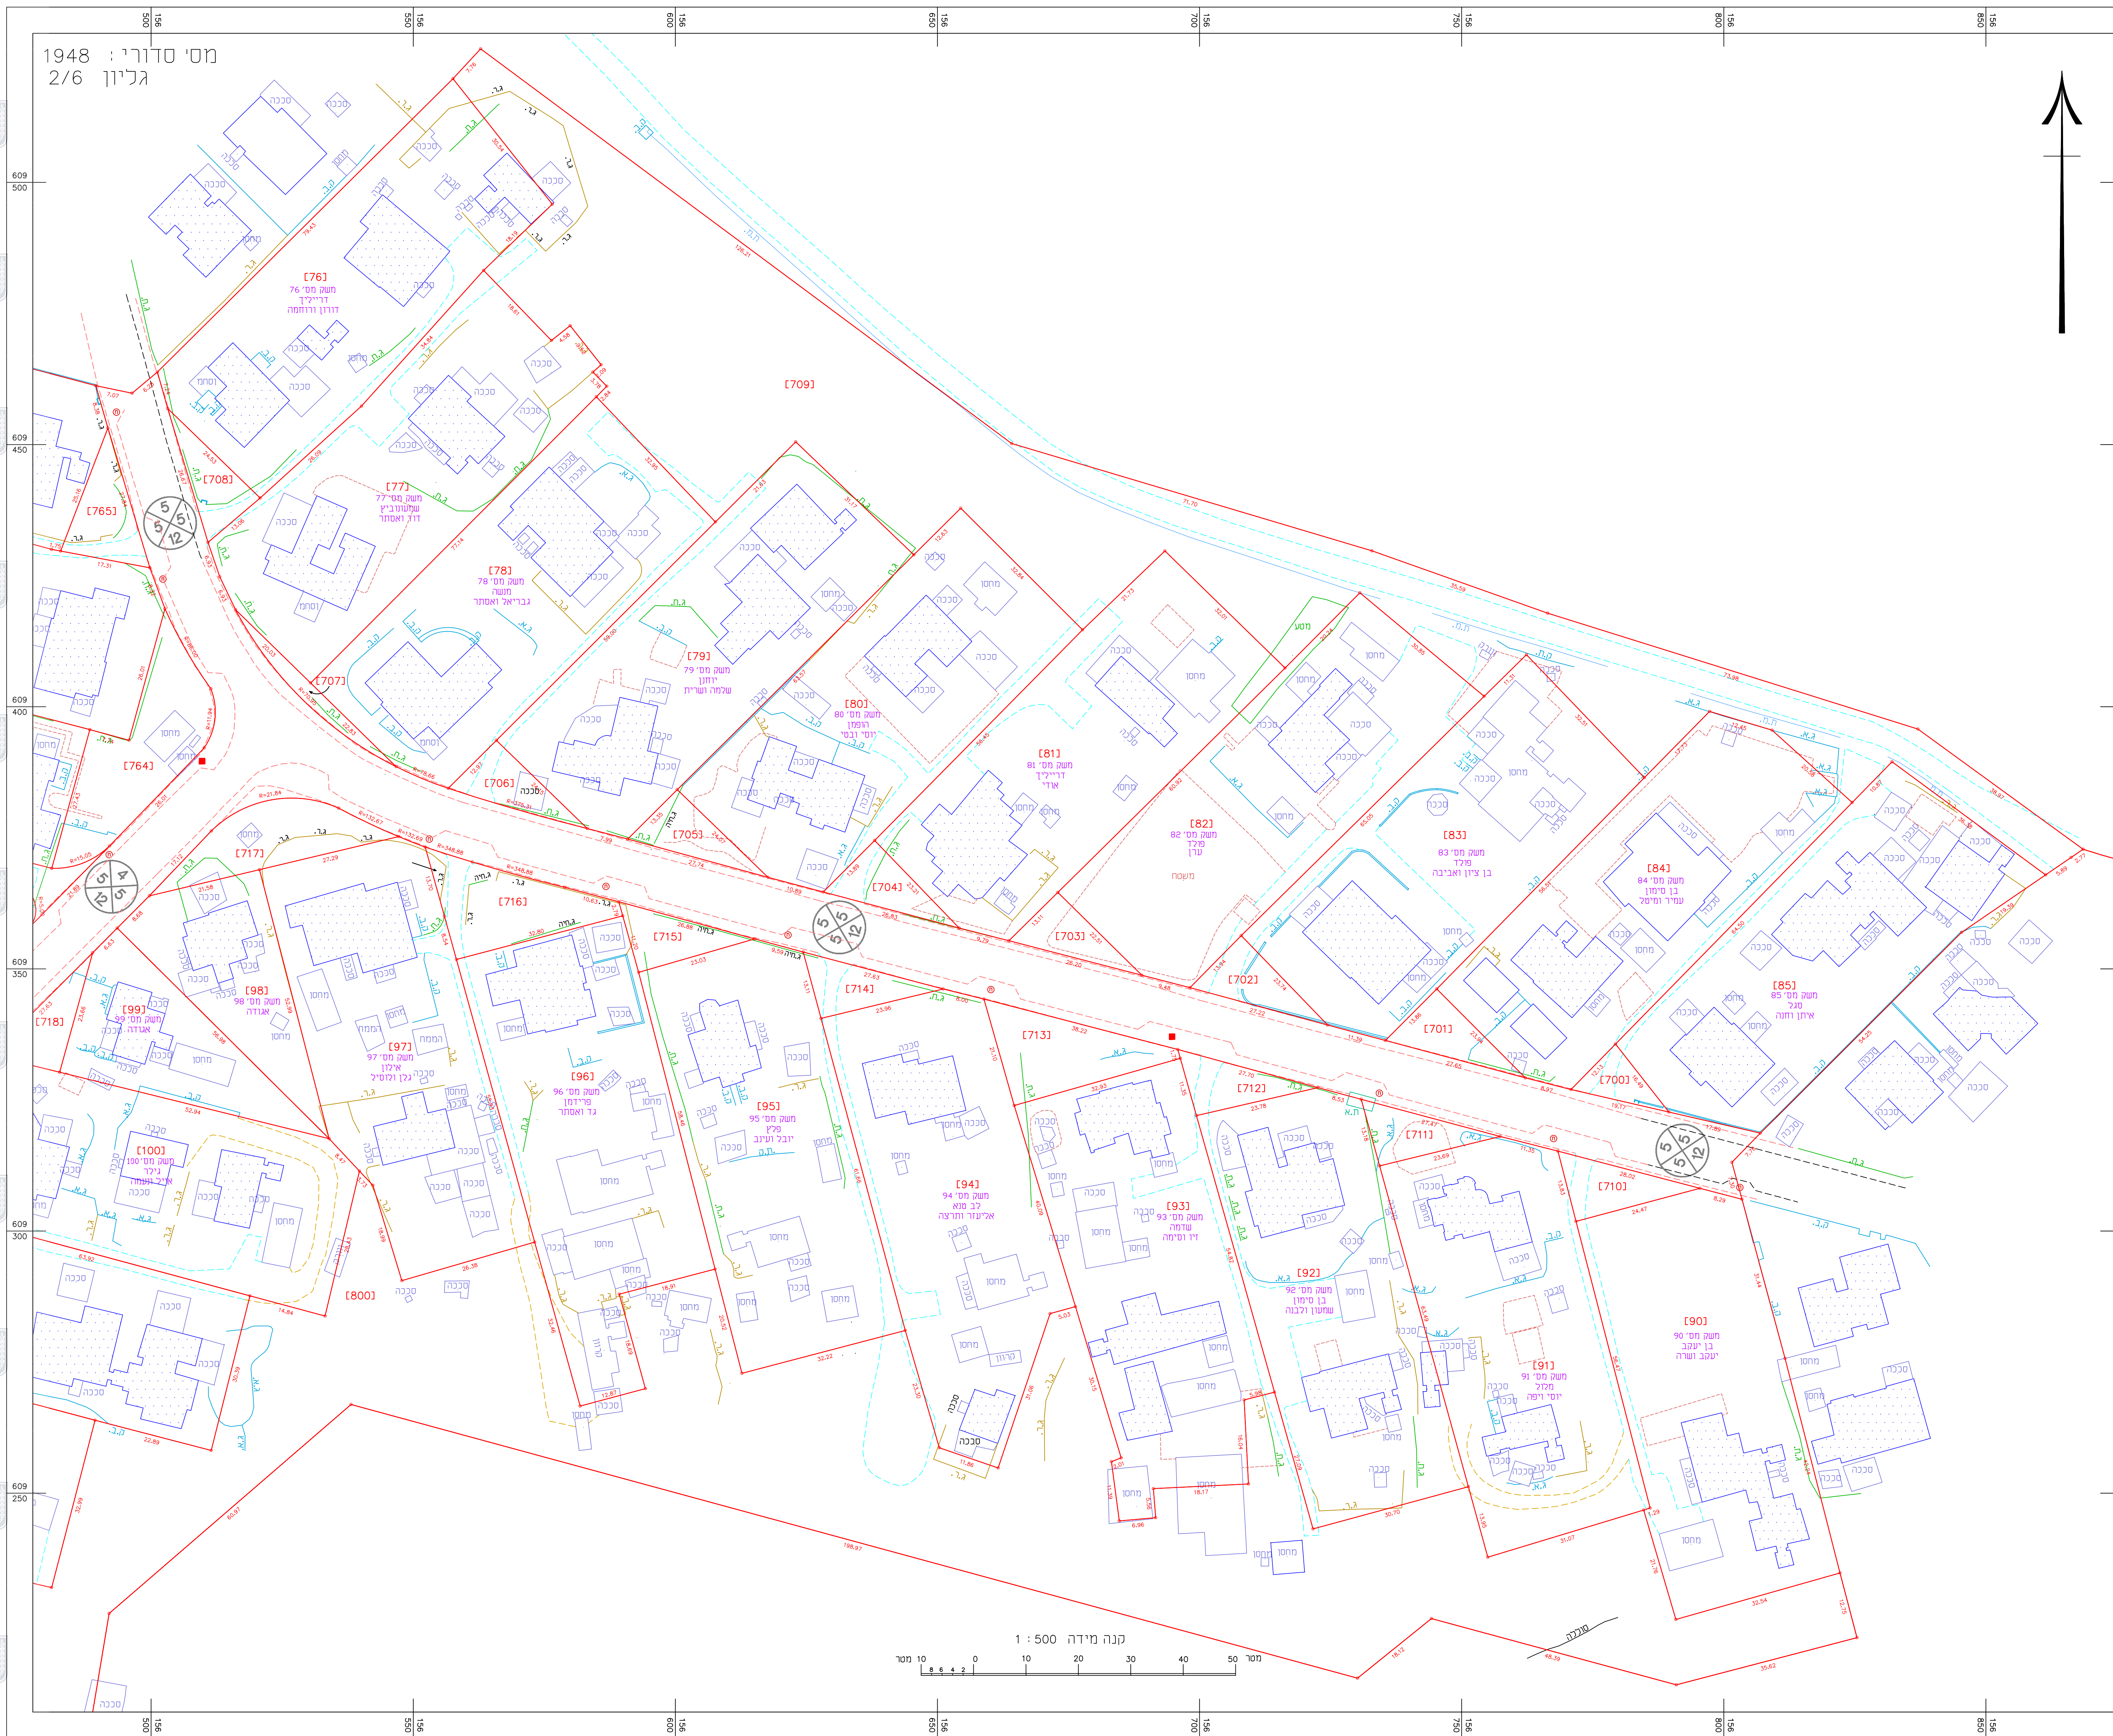

גליון	2/6
מחוז :	הדרום
נפה :	באר שבע
מקום :	נתיב העשרה
גוש :	1777
חלקות :	23
הוכן עבור :	מושב נתיב העשרה

מפתח גליונות

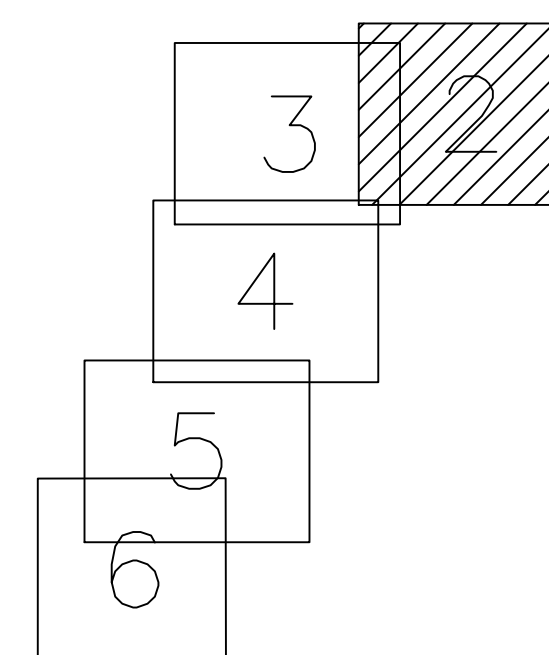

מקרא

גבול גוש
גבול חלקה
מספר חלקה
מבנה מגורים
מבנה חקלאי/מחסן
הדרון/סככה
שפת כביש אספלט
אבן שפה
דרך עפר
קיר אבן/בטון
עמוד תאורה
עמוד חדשלי

אני מאשר, כי מתן זה הוכנה ועברה בקנה מידה 1900... והועדה נכח של המפה
המסומנת על קווי מדידתה לסמליוהו ביום 30. בדולס 52, שז 2922,
המסומנת על ברירת תוכנה בעצמית המפה או אני מאשר כי כל הפרטים ומאפייניה שצוינו במפה
מדויקים לפי האמור.

דיווח זה אספר את ה...

המפתח הנכונה לכל תמונת הדיווחים מדידות ומפיקה - המשמיע - 2016.

02.05.2022.

יחא חקור
מסמך 910
מספר 910
חתימה

מסמך 910
מספר 910
חתימה

קו מדידה
מדדות | מימין | רישום מקרקעין

מסכית 15, הרצליה
 09-9518726 פקס: 077-4518726

דוא"ר: officeskav-medida.co.il
 ב קולר: 052-8604566 איל רבינוביץ: 050-6218226