



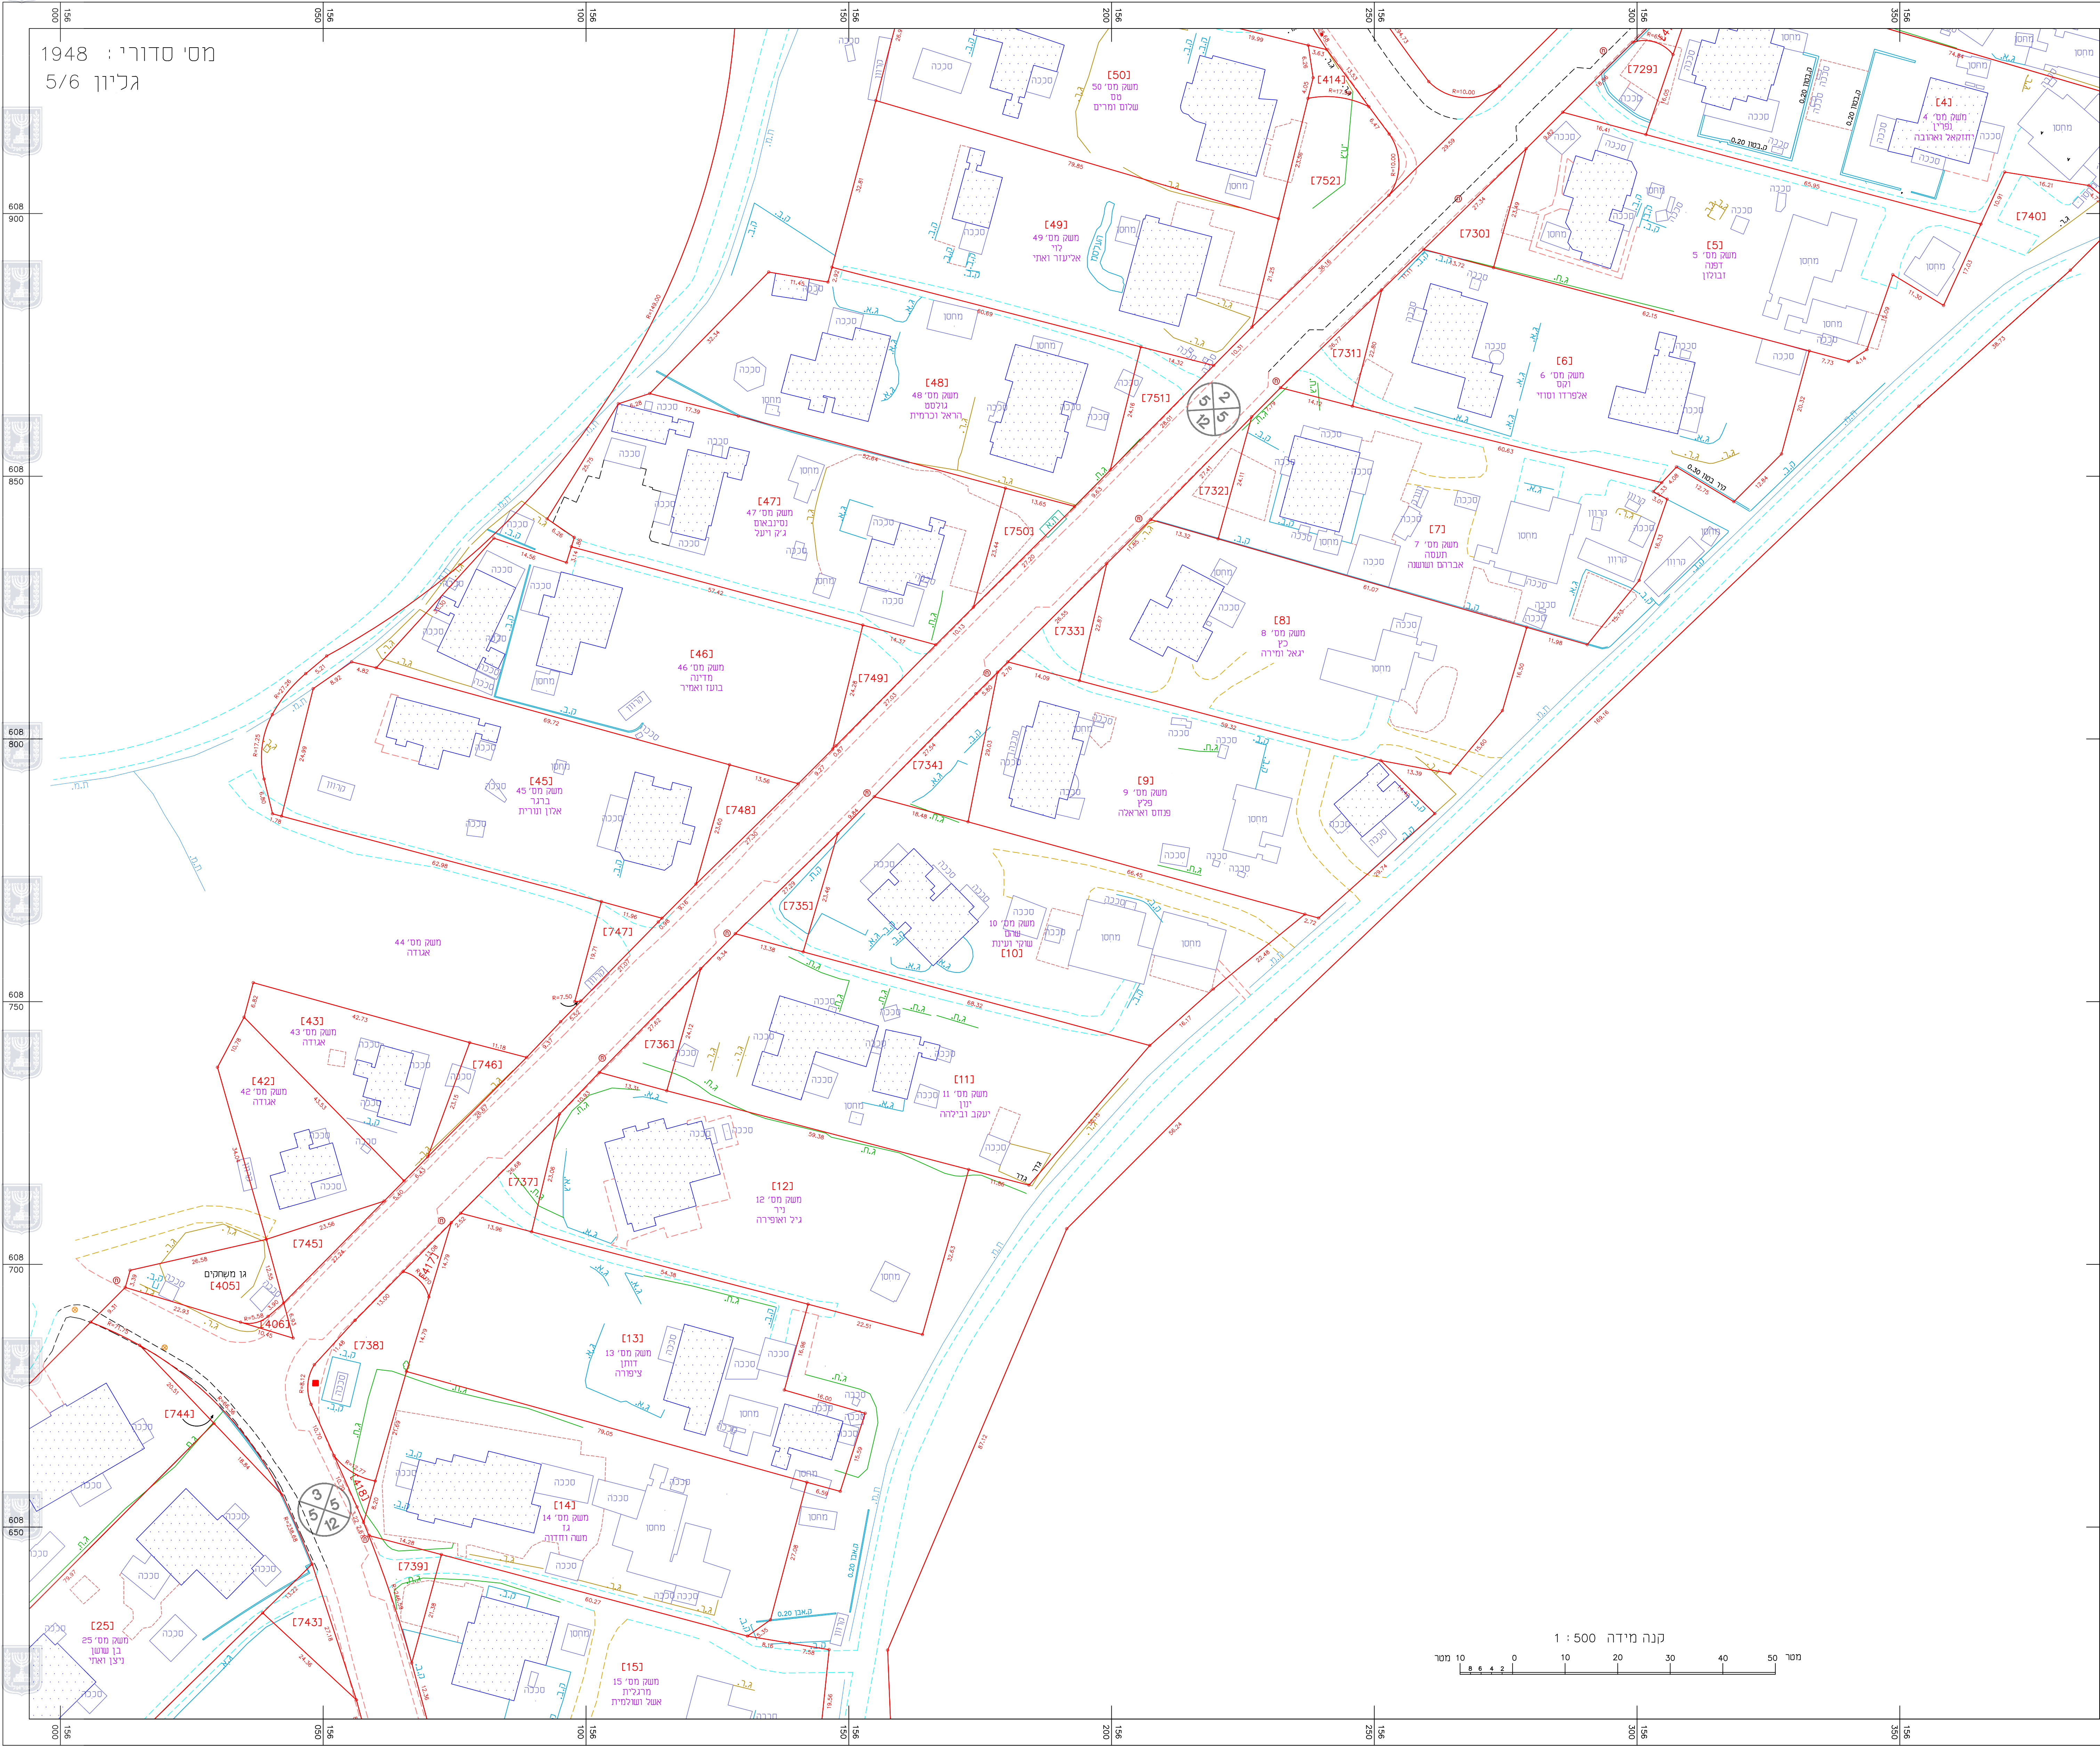

מס' סדורי : 1948
גליון 5/6

גליון 5/6
מחוז : הדרום
נפה : באר שבע
מקום : נתיב העשרה
גוש : 1777
חלקות : 23
הוכן עבור : מושב נתיב העשרה

מפתח גליונות

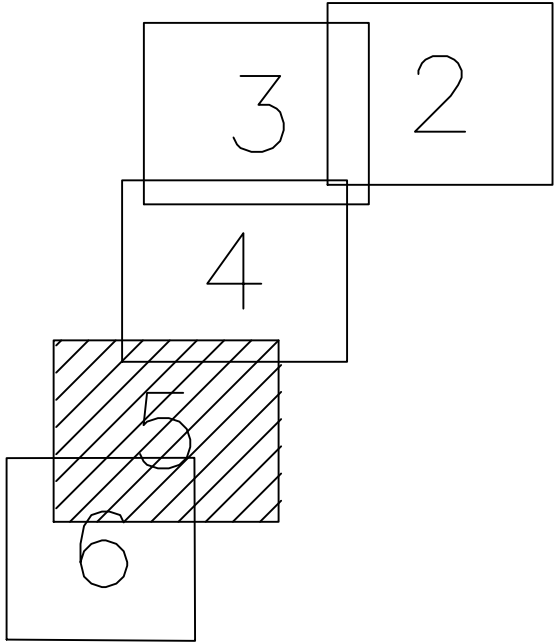

מקרא

- גבול גוש
- גבול חלקה
- מספר חלקה
- מבנה מגורים
- מבנה חקלאי/מחסן
- שפת כביש אספלט
- אבן שפה
- דרך עפר
- קיר אבן/בטון
- עמוד תאורה
- עמוד חשמל

אני מאשר כי מסמך זה הוכנה והעריכה בונה מידה 1:500. וזאת תחת כונו של המפה
האחרונה של מסמך מידה שטחית ביום 31.12.2020. ביום 31.12.2020.
בהתאמה על בסיס איכות שביטוי כלפינו זו אני מאשר כי כל הפרטים והשינויים שצוינו במפה
מיוחסים לפי האמור
ד"ר דניאל אפרת רואי 4.

המפה הוכנה לפי תכנית המדידות והפרטים הקטנים. המפה - 2016.
חאיר גור וחנניה 02.05.2022.

יאב סקלר
שטחית 15, הרצליה
טעם המודד והענן

910
מספר רשיון
חתימה

קו מדידה
מדידות | מיפוי | רישום מקרקעין
מס' 077-4518726
מס' 09-9518726
דוא"ר: office@kav-medica.co.il
יחיד קורל: 052-8604566 איל רבינוביץ