
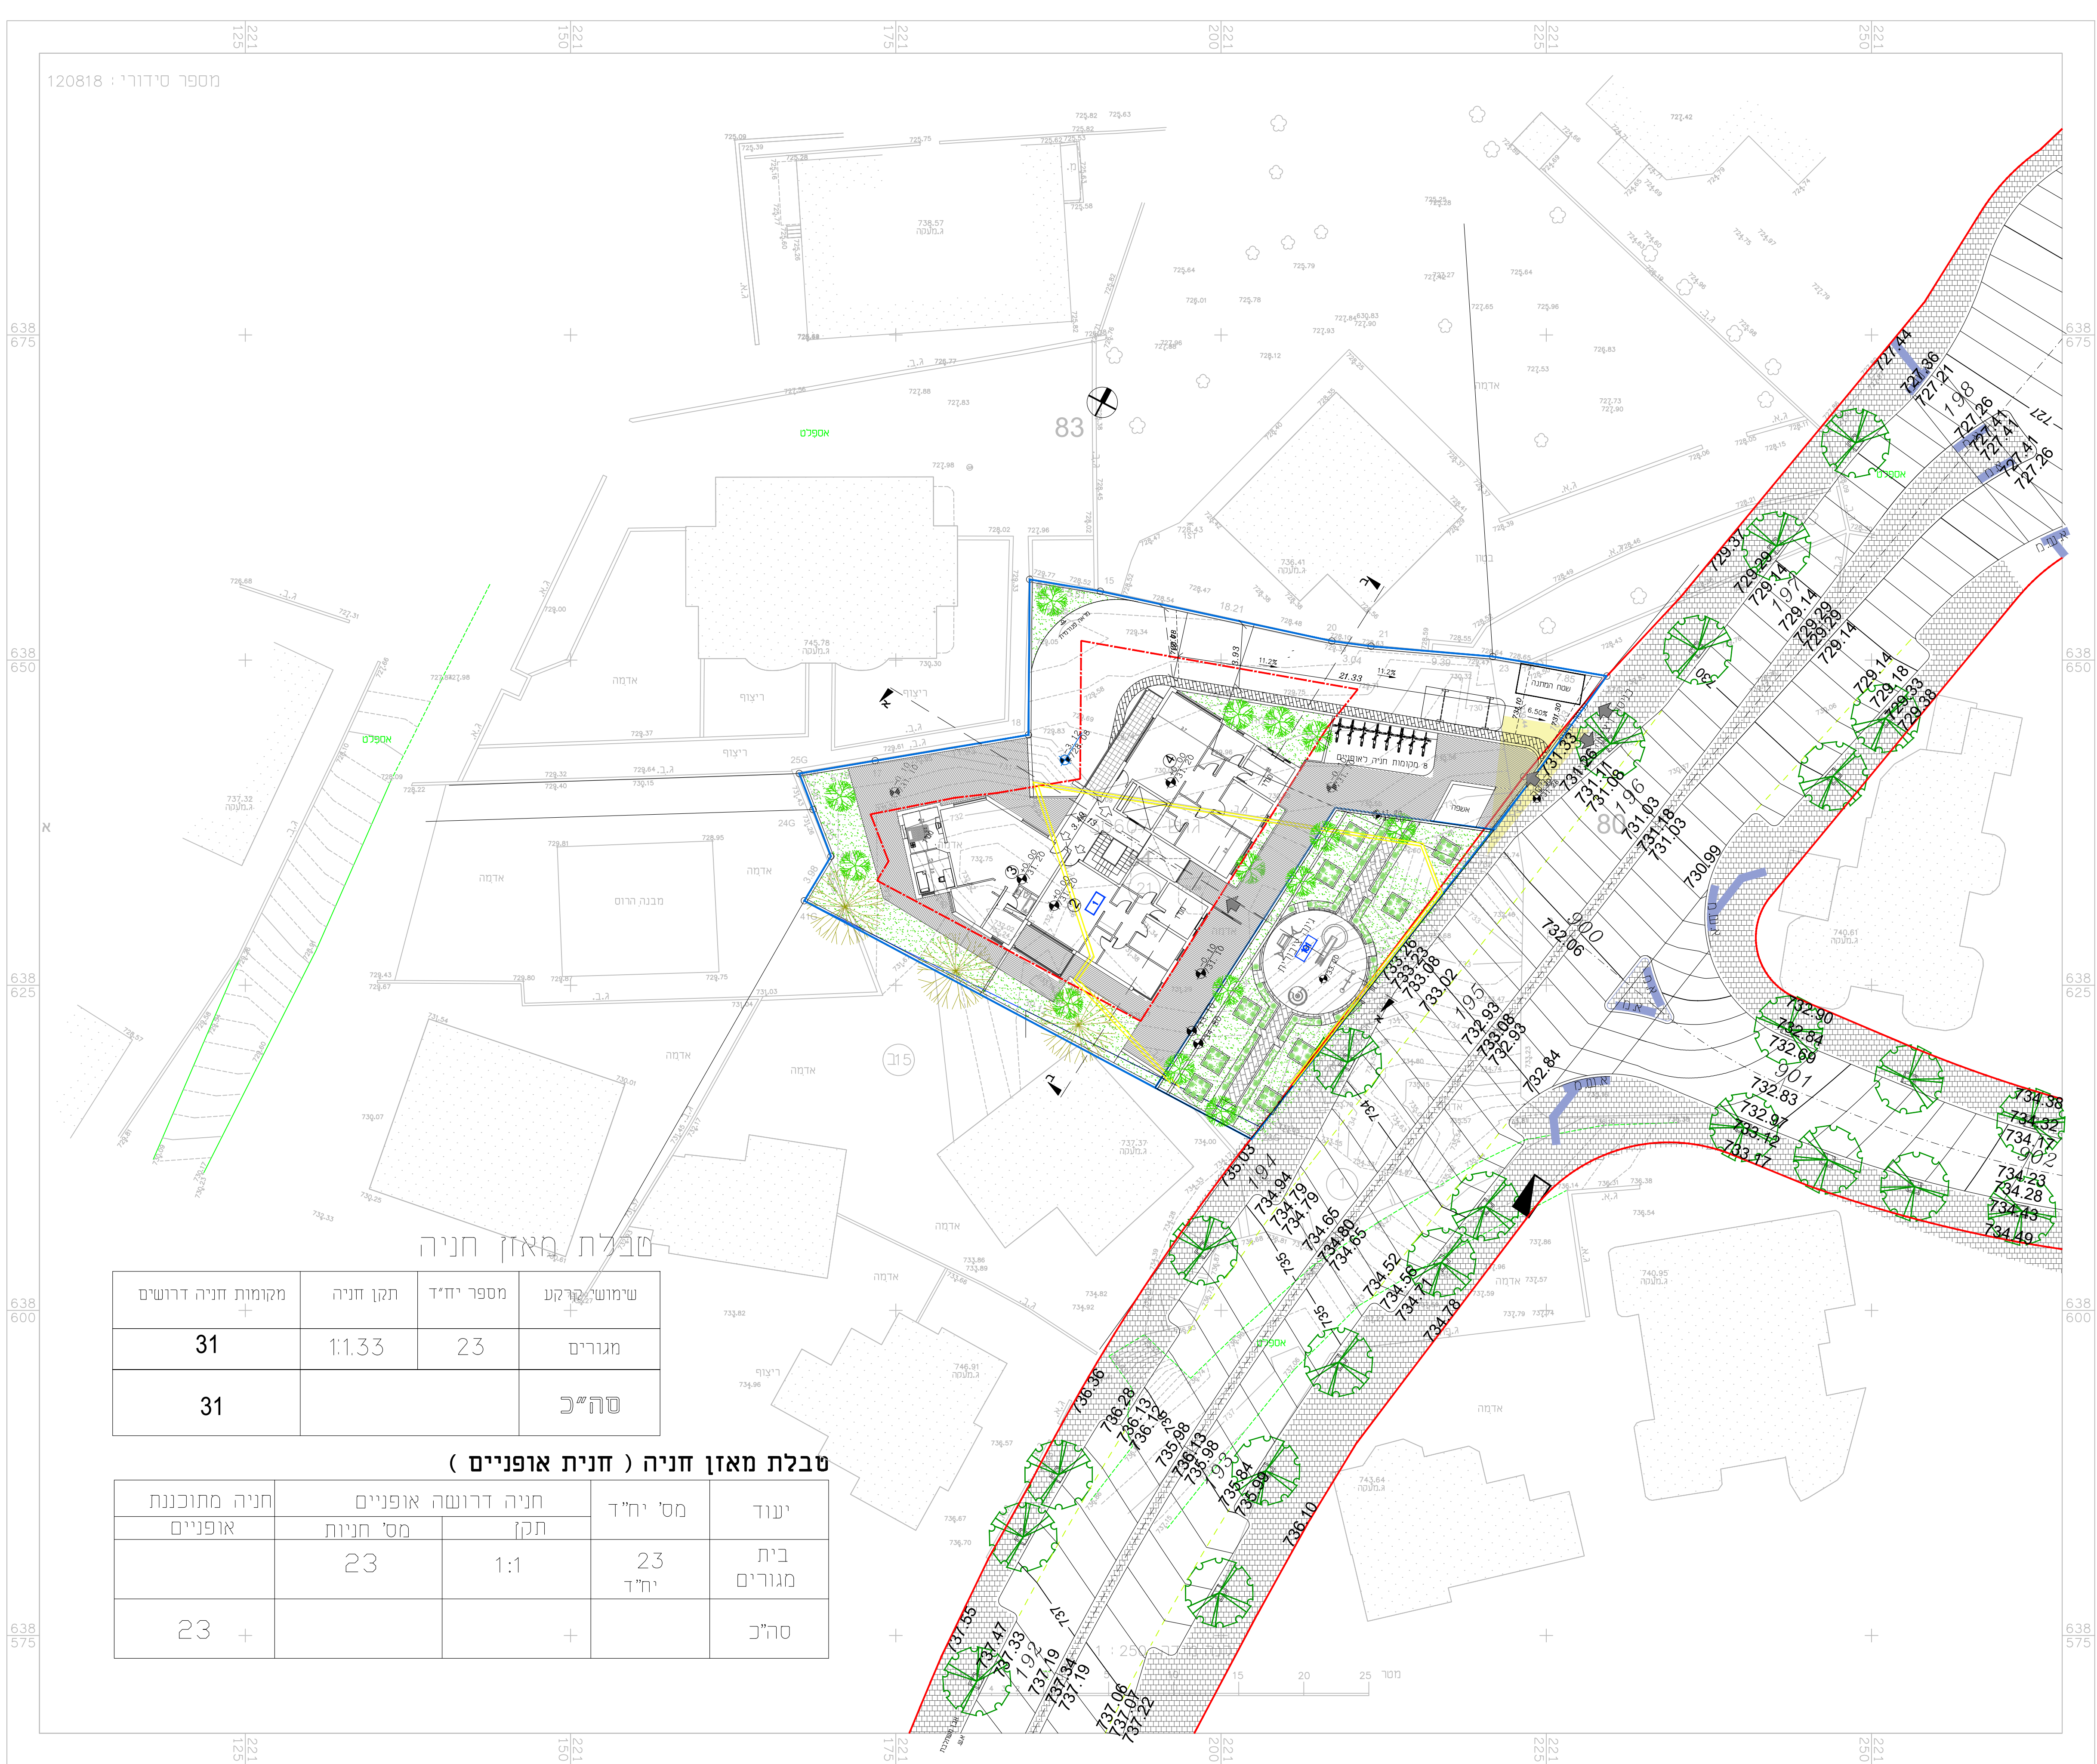


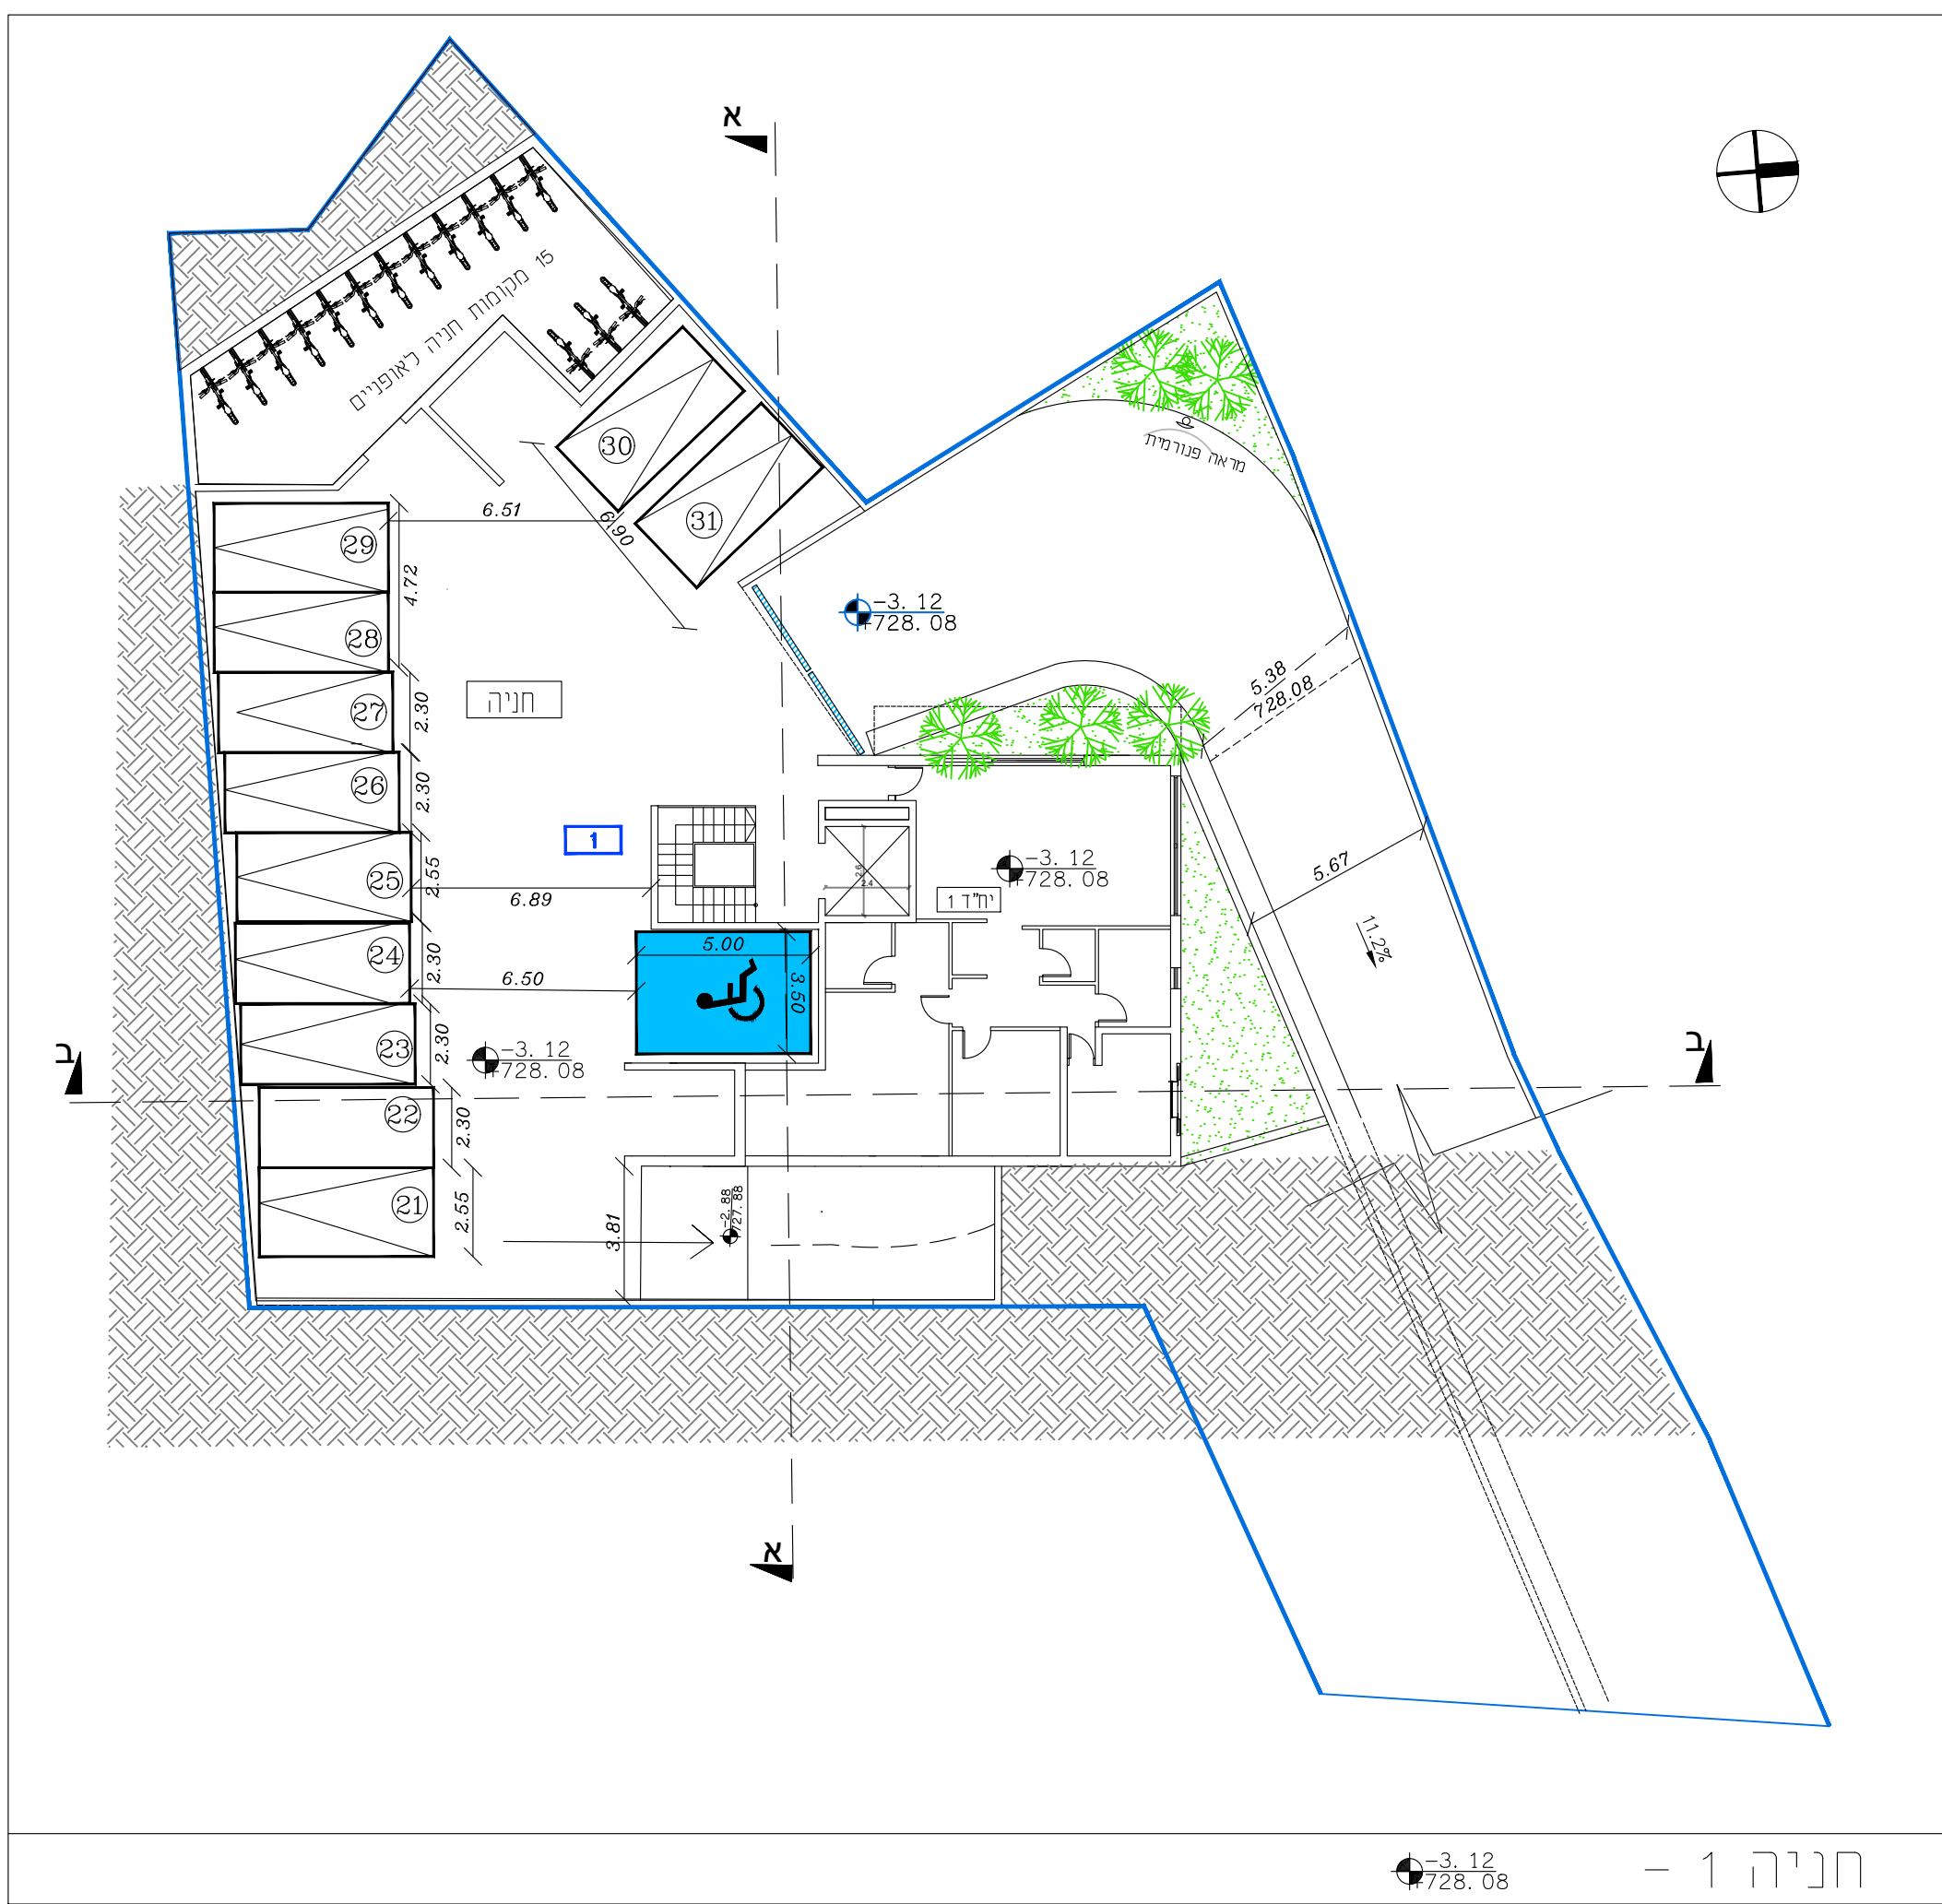

יעוד	מס' יחיד	חניה דרושה אופניים		חניה מתוכננת
		תקן	מס' חניות	אופניים
בית מגורים	23 יחיד	1:1	23	
סה"כ		+		23 +

[illegible]