נספח ביניי

נספח לתכנית מס' 101-0852590

הרחבות דיור
ברחי מצרי טירן 32,גבעת המבתר

גליון 1 מתוך 1

תחולה	מחייב חלקית
תיאור	
תאריך עריכת הנספח	9/11/20
קנ"מ	1:100
תרשימים נוספים	קנ"מ
נספח ביניי	1:100

שמות וחתימות:

עורך הנספח	שם	אדרי דינה גלר
	תאריך	

מקרא
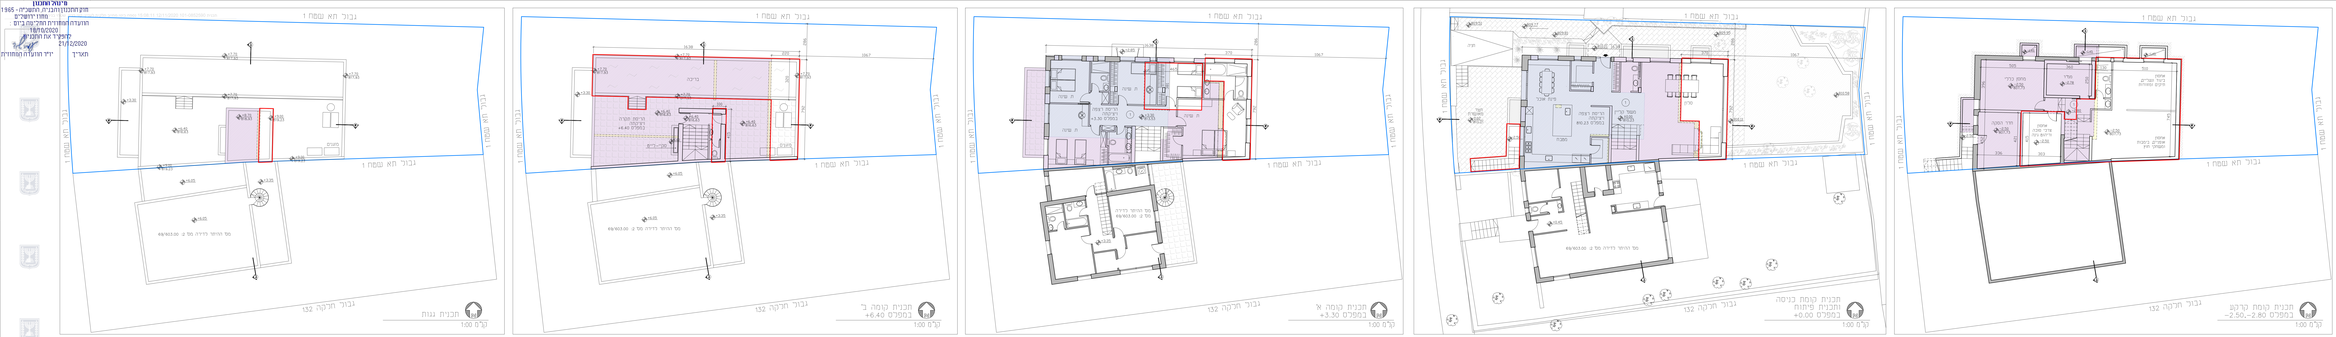
- גבול תא שטח 1
- חצר פרטית
- נספח מאושר בהיתר(ים) 69/903.00
- נספח מאושר בבנייה 69/903.0
- הוספות מוצעות
- הריסה