

תכנית מתאר מקומית

**תכנית מס' 101-0762674**

**שם התכנית**






תוכנית  
גבולות  
בנין  
סכר  





**תאריך**



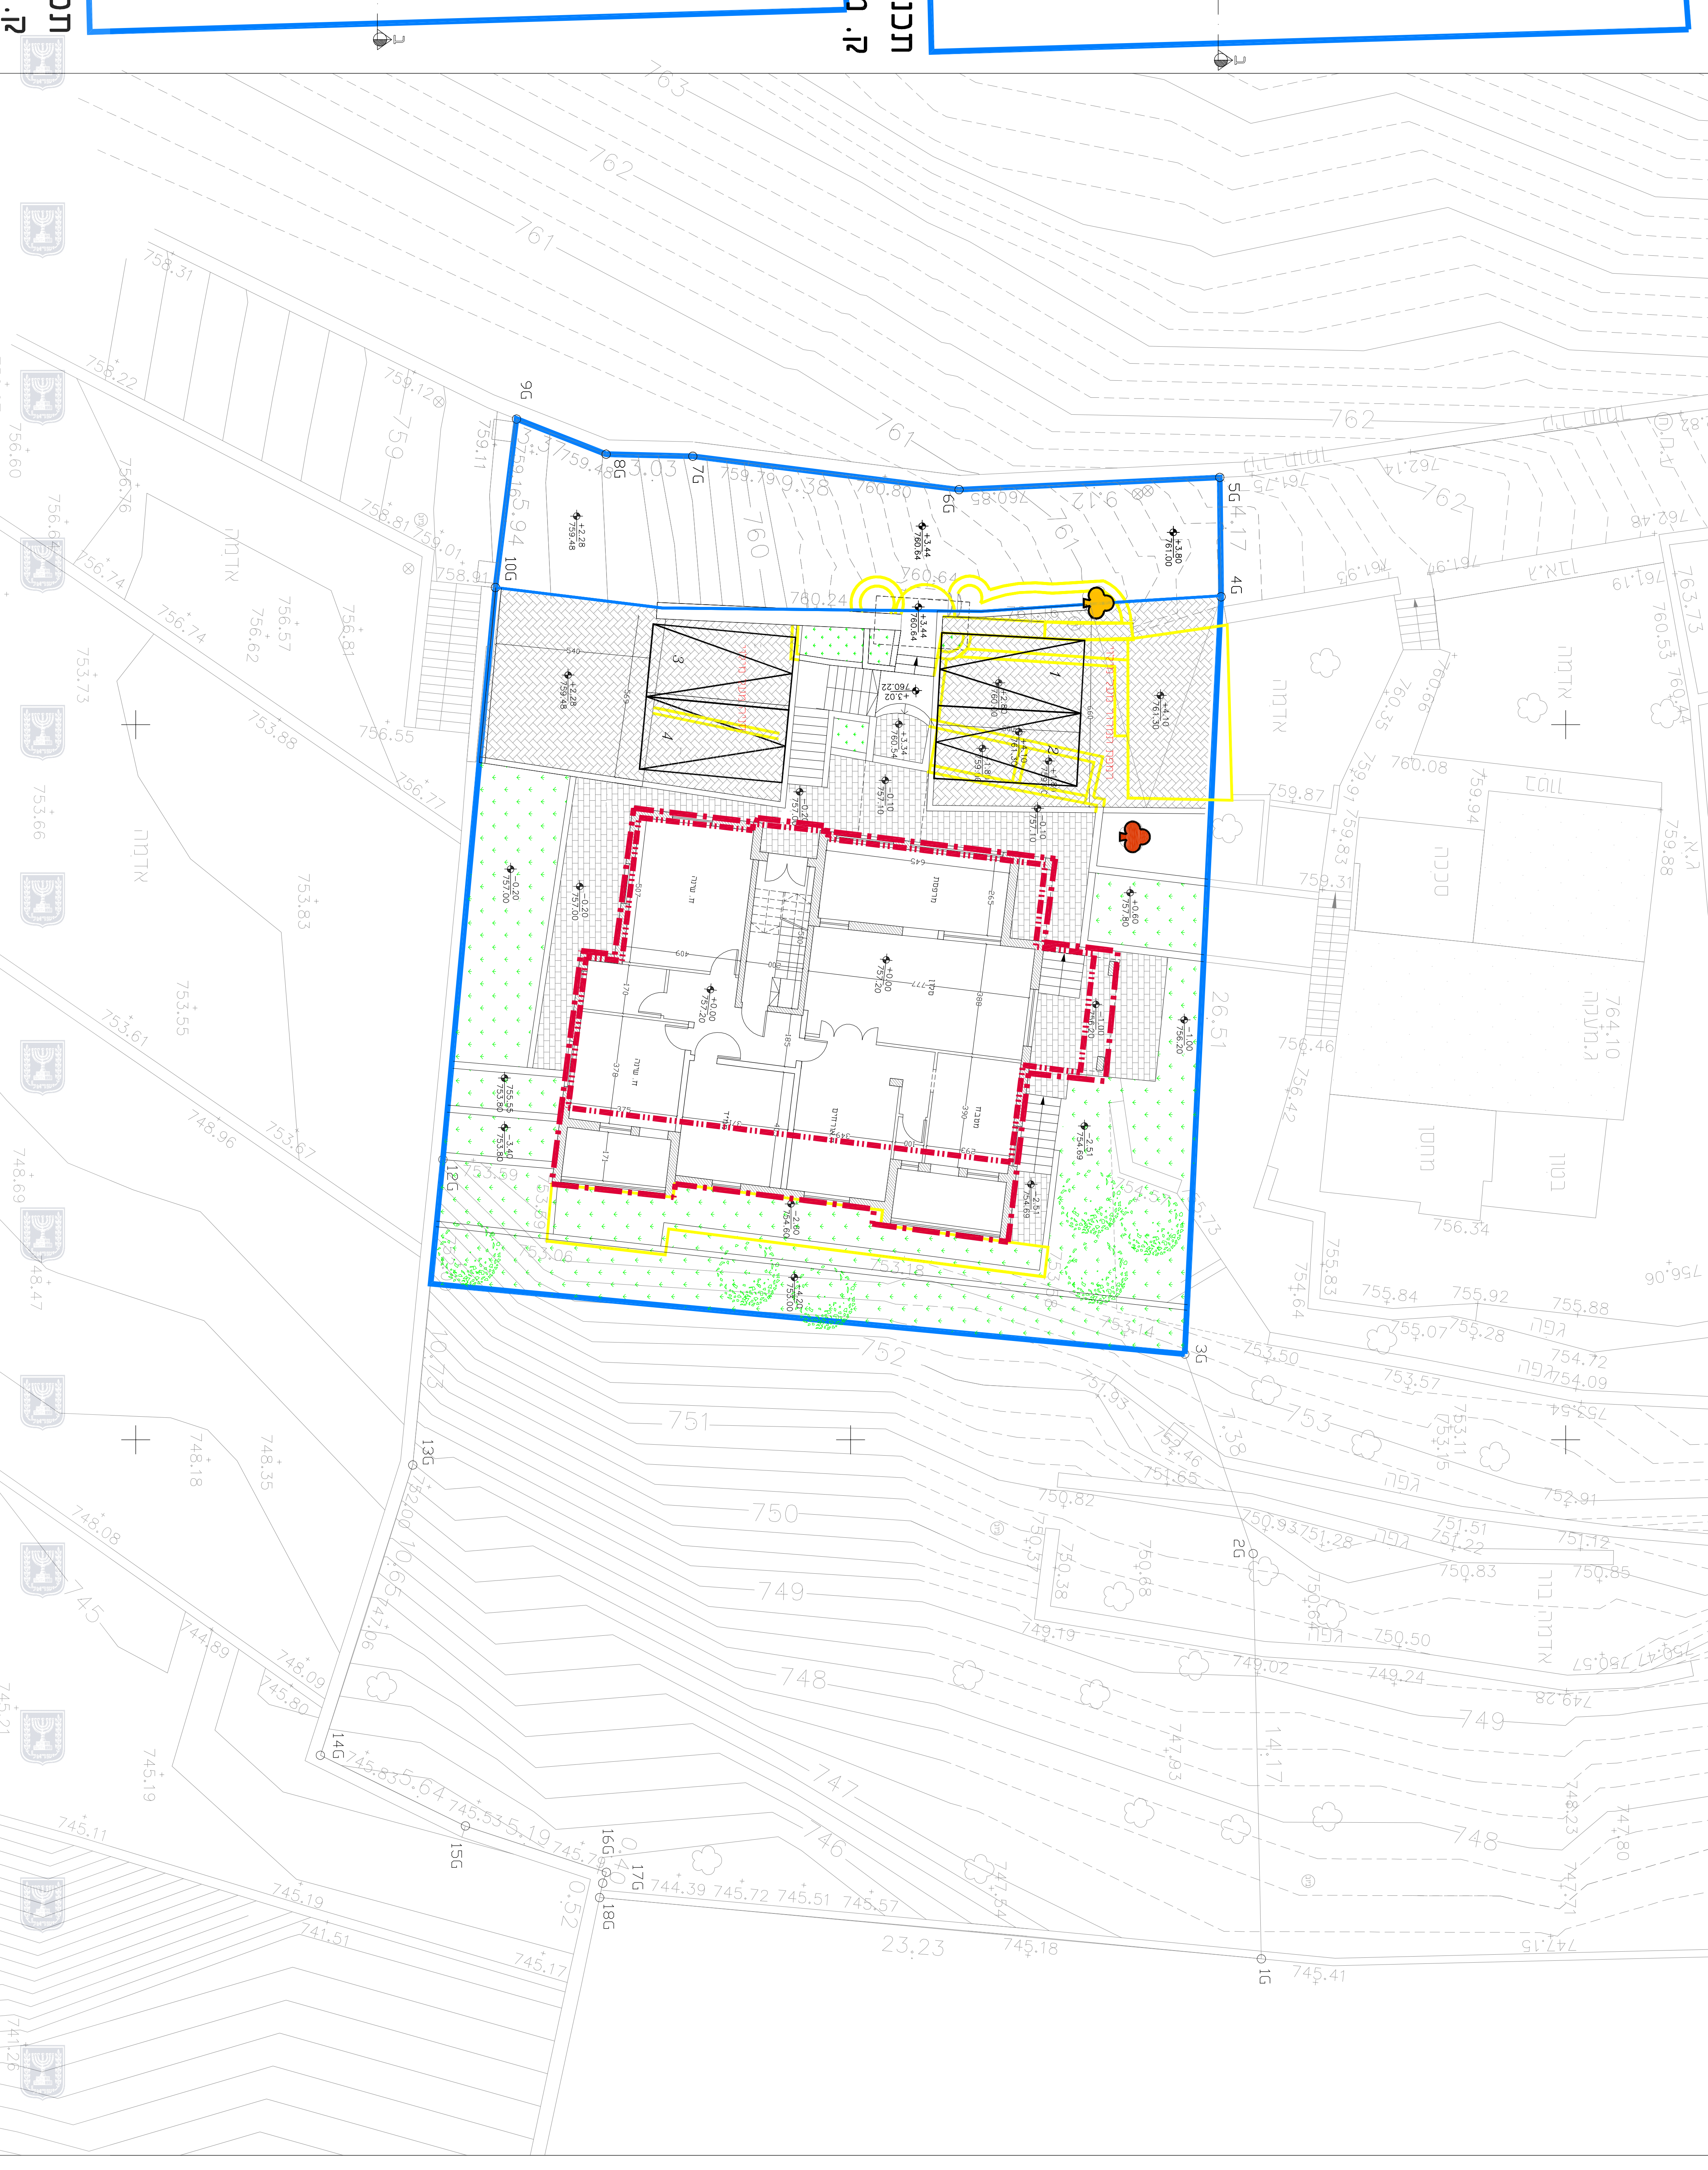

