


**תכנית מס' 101-0762807**

חוספת אנף חדש לבניין קיים בשכונת זאב אלג'ה, ירושלים

**נספח תנועה**

קני"ס 100

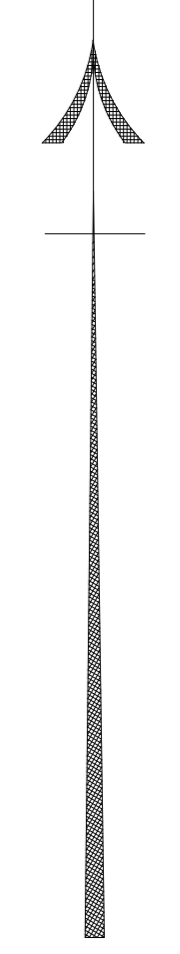

**עדכוני שיווייט**

מס' ת"ד	תאריך	מטרת העדכון/שינוי
1	07.09.2019	עדכון ב קני"ס
2	07.02.2020	עדכון לשיחוללת חודשה
3	06.04.2020	עדכון ב קו ברן חת קרקעי
4	10.06.2020	עדכון שם התכנית

**שם פרויקט: תב"ע מס' 101-0762807**

**תכנית: נספח תנועה**

מס' פרויקט	מס' גיליון	תאריך
58-2019	1/1	14.07.2019

**קני"ס:** 100  
**תכנון:** אהמד אבו יעני  
**תביע:**  תביע  אהמד עבאסי  
**היתר:**  תביע  אהמד עבאסי



**א א**

תנועה וכבישים  
 דרך שוהמא 39, שוהמא, ירושלים  
 נייד: 0947141254  
 email: abunieahmad@gmail.com

**מסמך:** חתימה

**סבלת מאזן חניה**

שיווייט קרקע	מספר יחיד	תקן חניה	מסומת חניה דרושים
מגורים	4	1:1	4
<b>סה"כ</b>			<b>4</b>

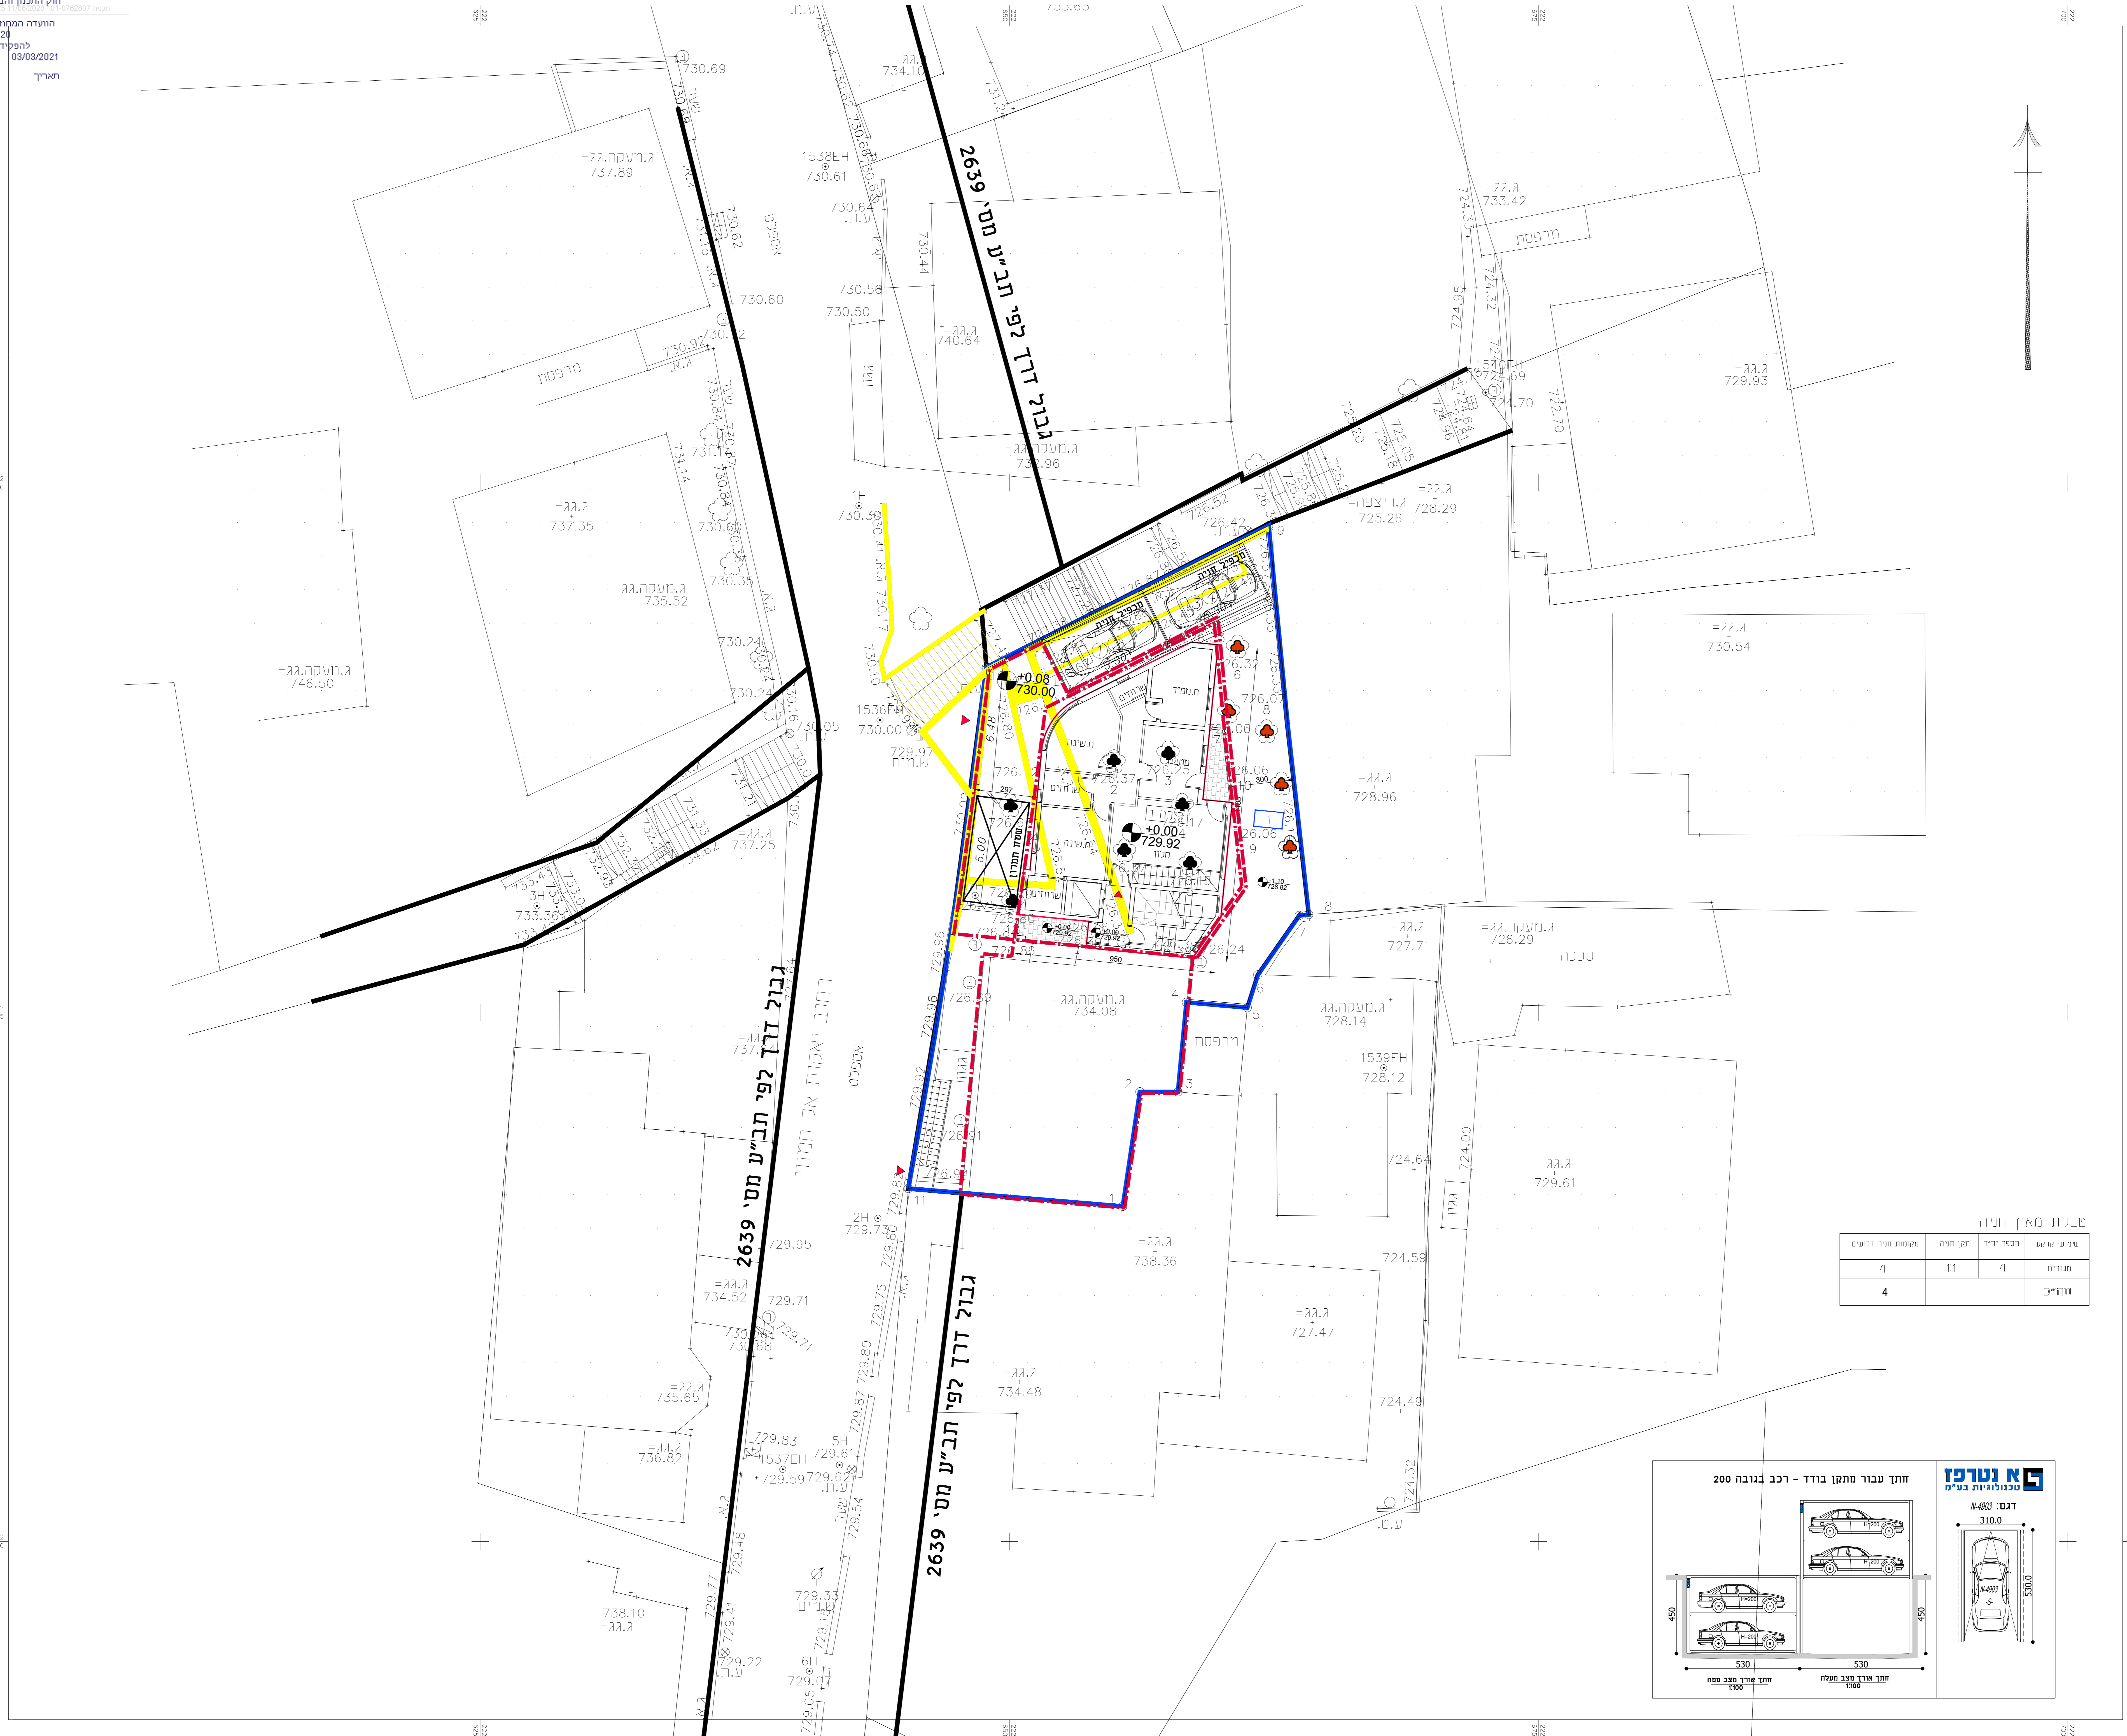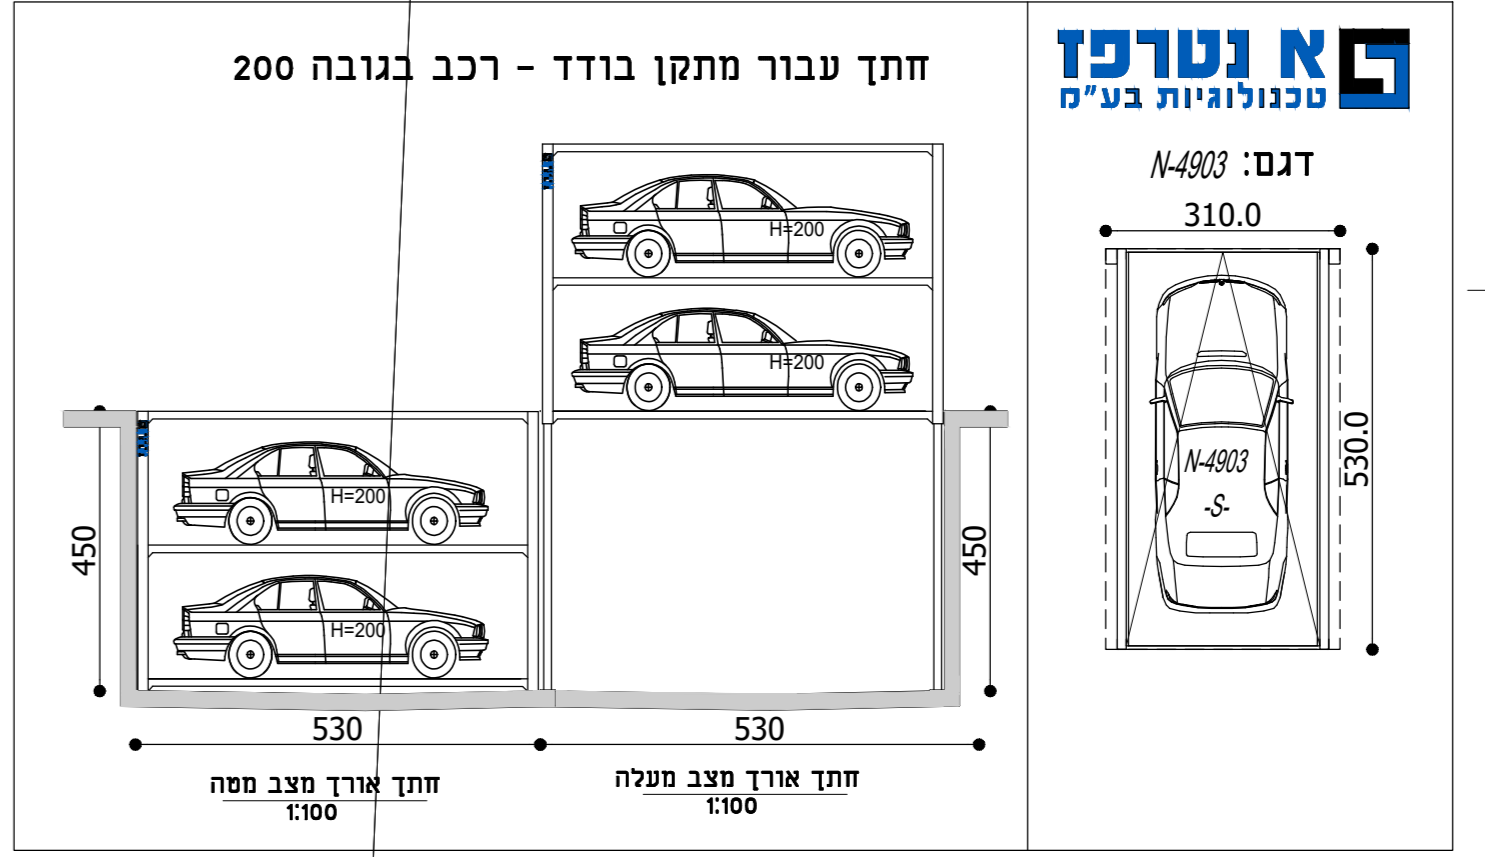

מינהל התכנון  
 מחוז ירושלים  
 הועדה בתכנון והגנה, החש"ה - 1066  
 תאריך: 03/03/2021  
 חתום: ירר הועדה המחוזית