




תוכנית קומת מרתף ק.מ.250:1

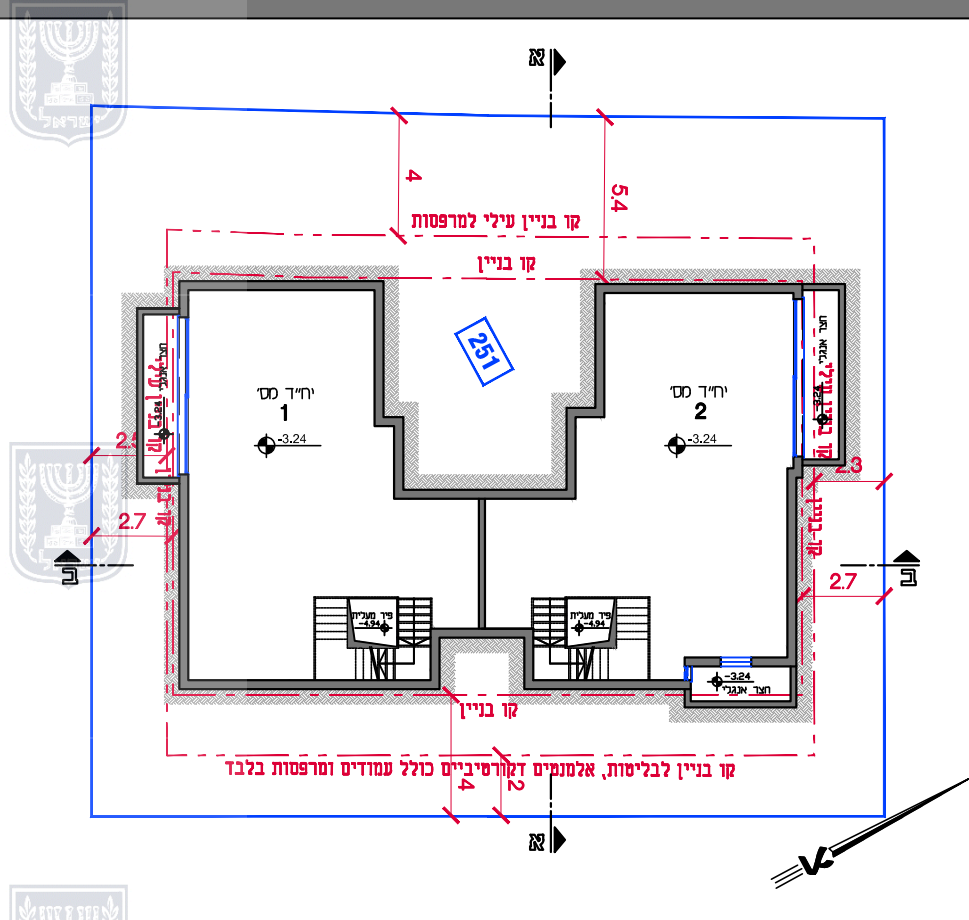


תוכנית קומה א' ק.מ.250:1

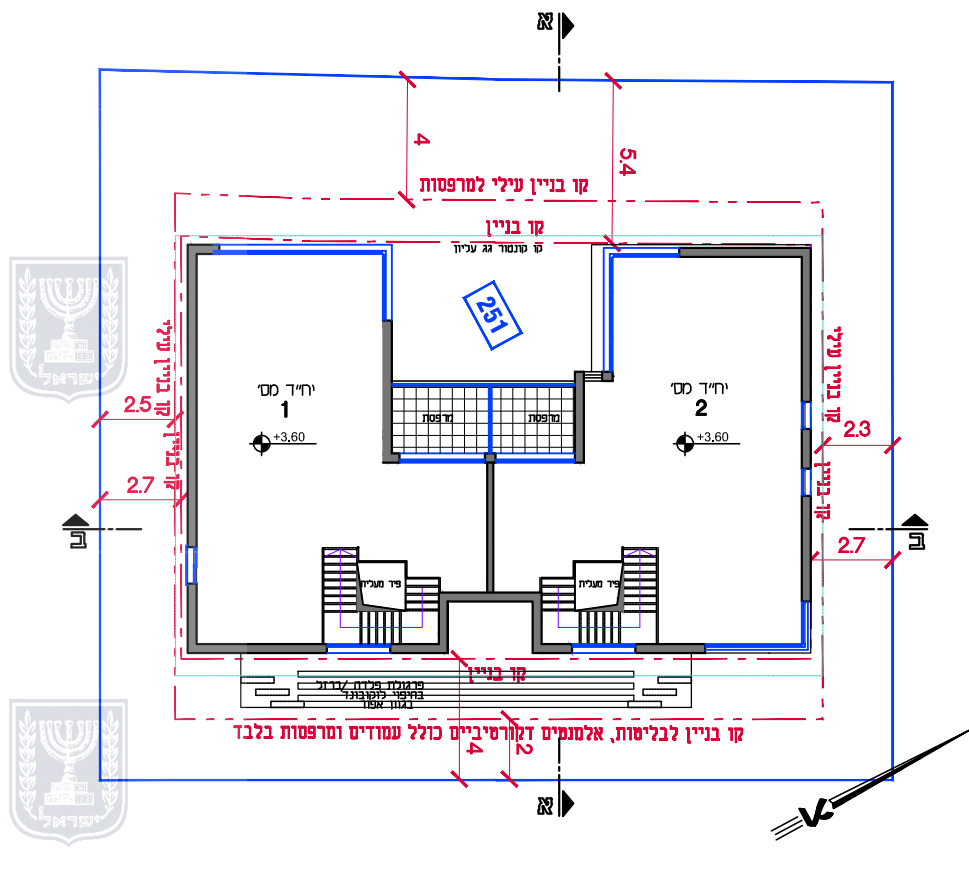


תוכנית קומת גג ק.מ.250:1

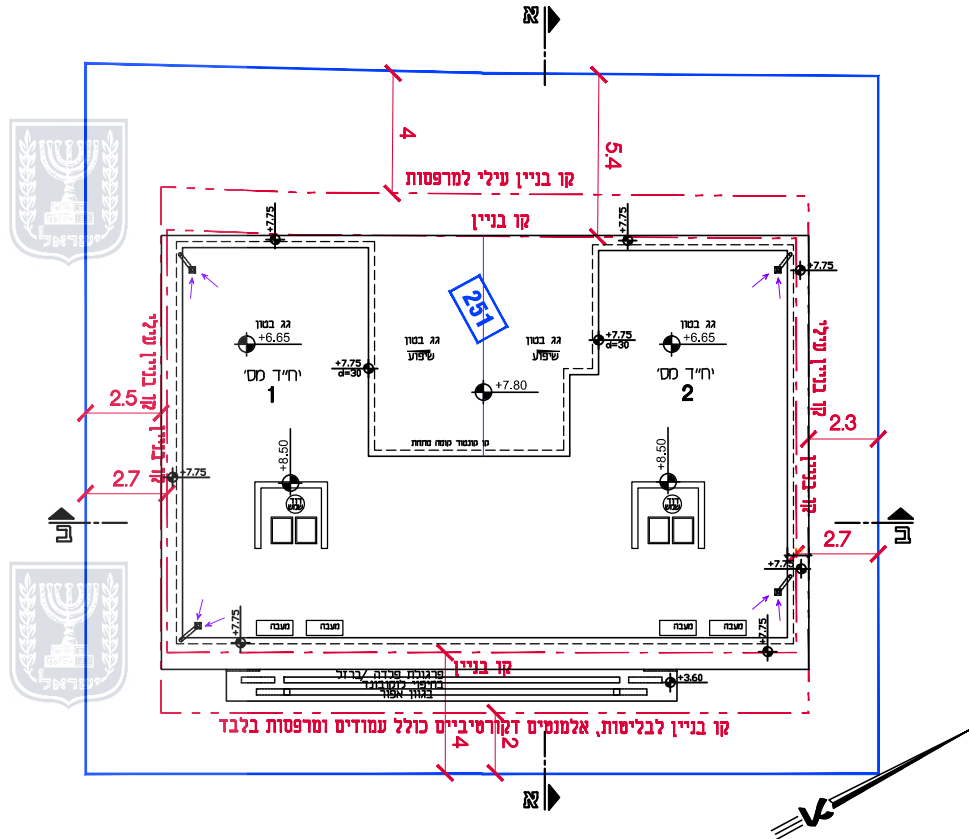

תוכנית פיתוח וקומת קרקע ק.מ.250:1

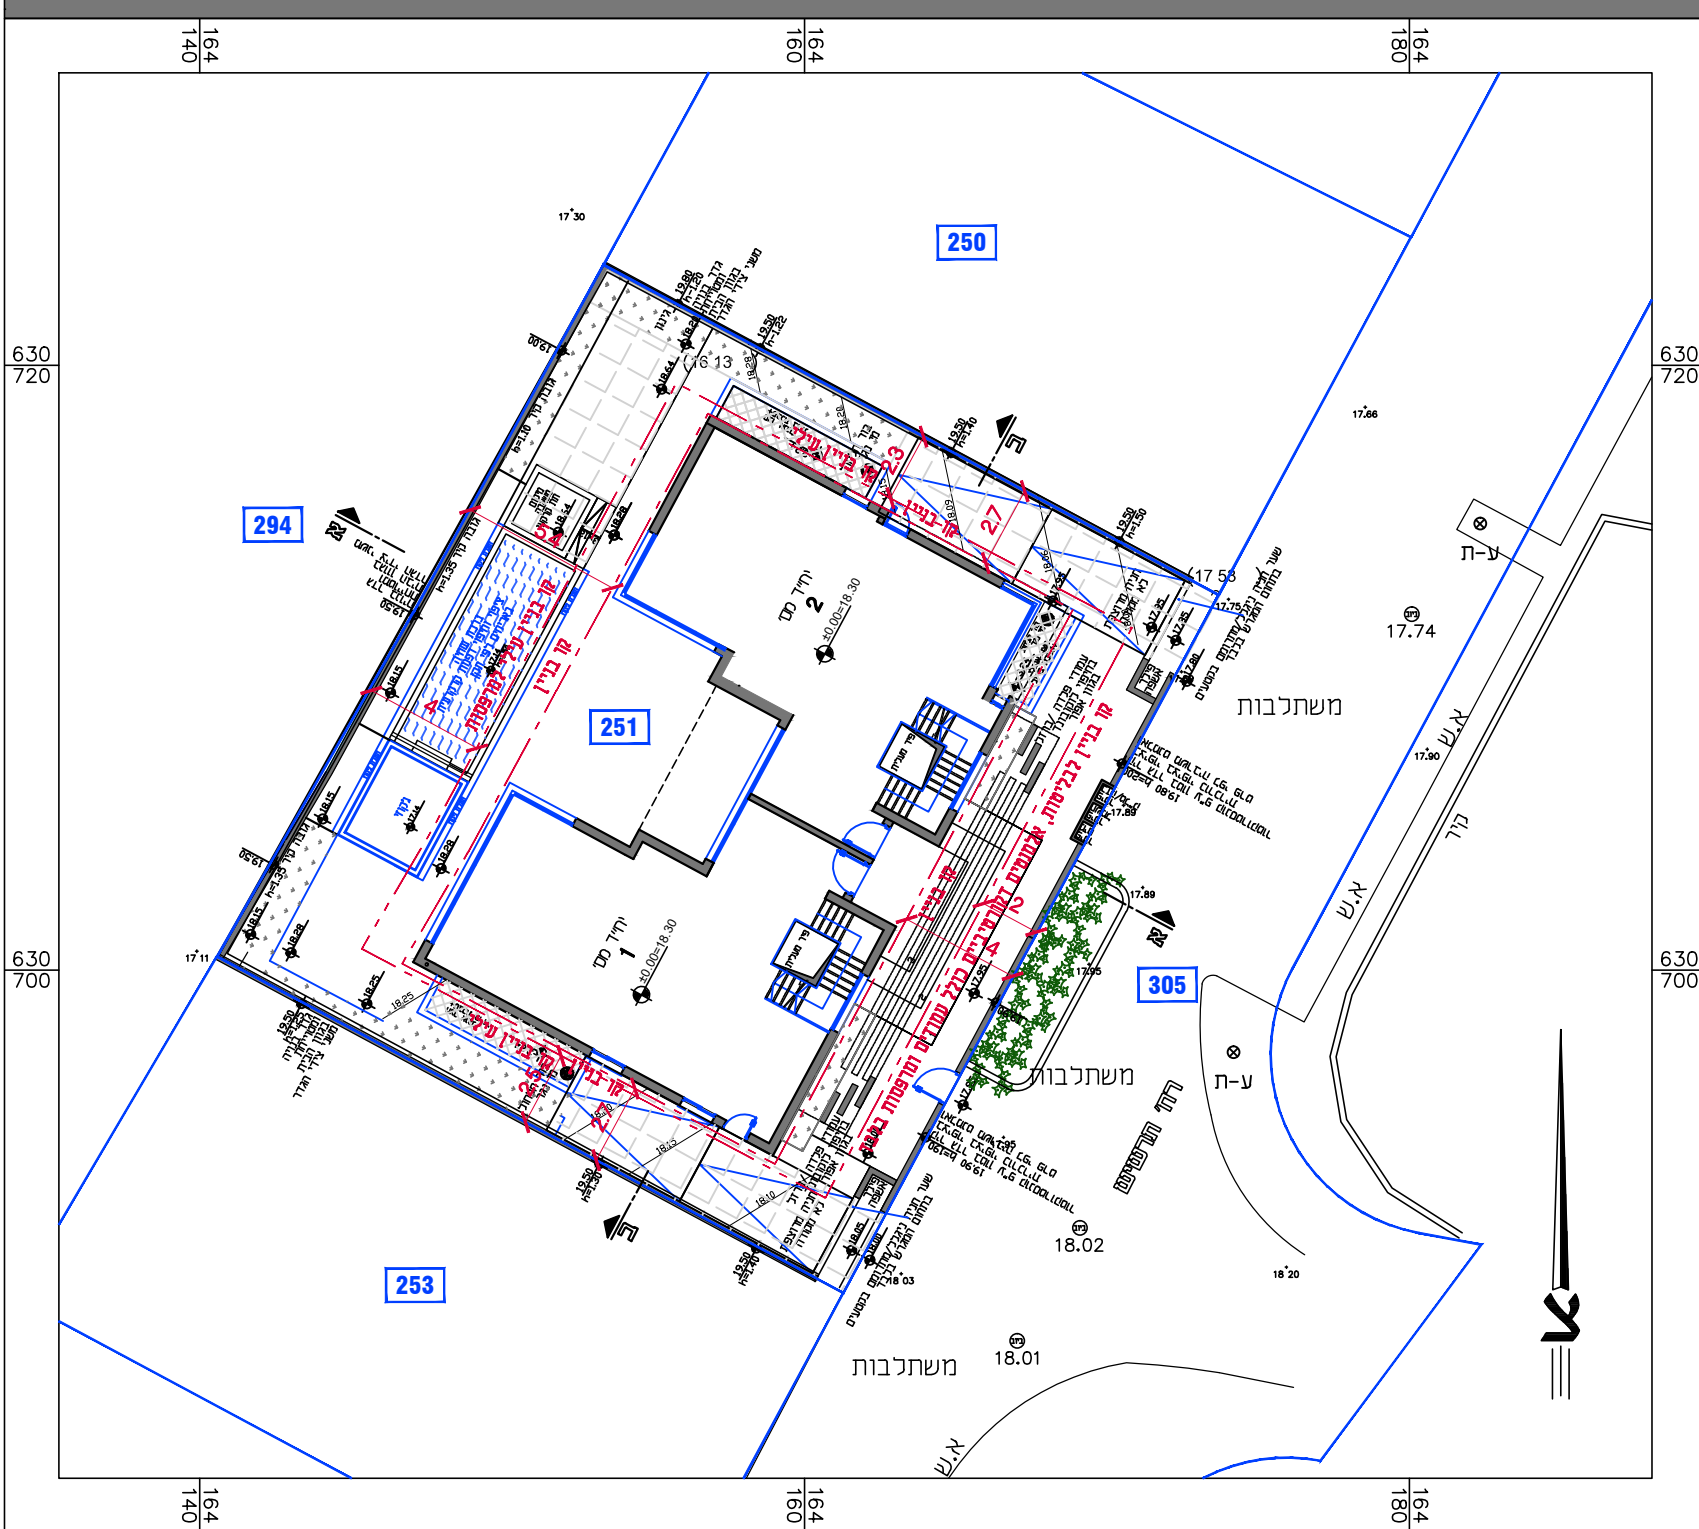

חתכים ק.מ.250:1

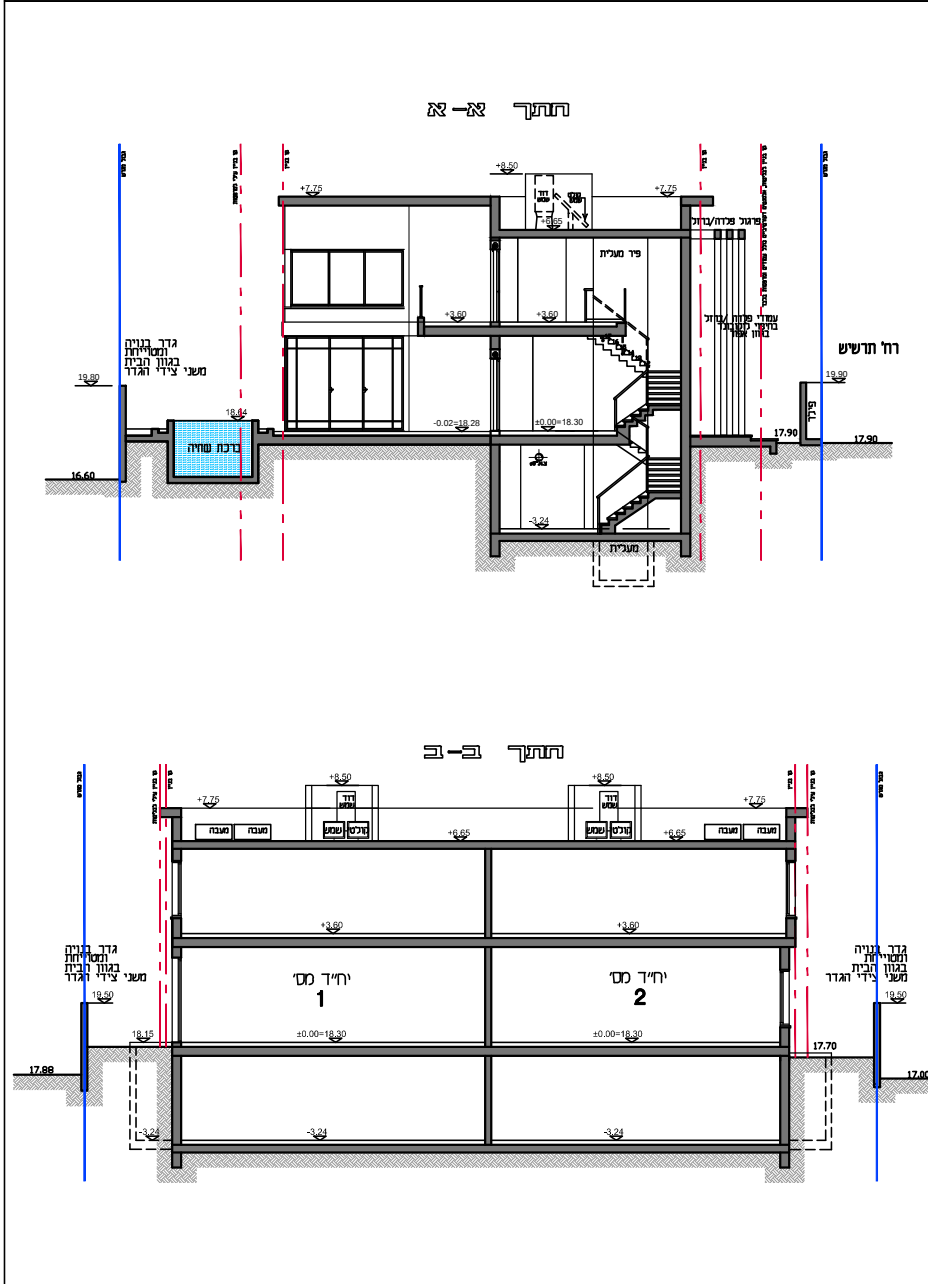

מקרא

- גבול תכנית
- מספר תא שטח
- קו בניין
- קו בניין עילי לבליטות, אלמנטים דקורטיביים כולל עמודים ומרפסות
- מבנה קיים
- מספר הדרך קווי בנין רוחב הדרך

חוק התכנון והבנייה, התשכ"ה - 1965
תכנית מפורטת

מס' 603-0905711

שינוי קווי בניין והוראות בינוי
ברח' תרשיש 22 אשדוד

נספח בינוי

המחייב לעניין קווי הבניין,
מיקומי חניות, גומחות, שערים ואשפה

מחוז	דרום
מרחב תכנון מקומי	אשדוד
רשות מקומית	אשדוד
ישוב	אשדוד
תאריך	18.12.2020

עורך נספח :

שם:

אדריכל גנאדי טרוינין

אישורים