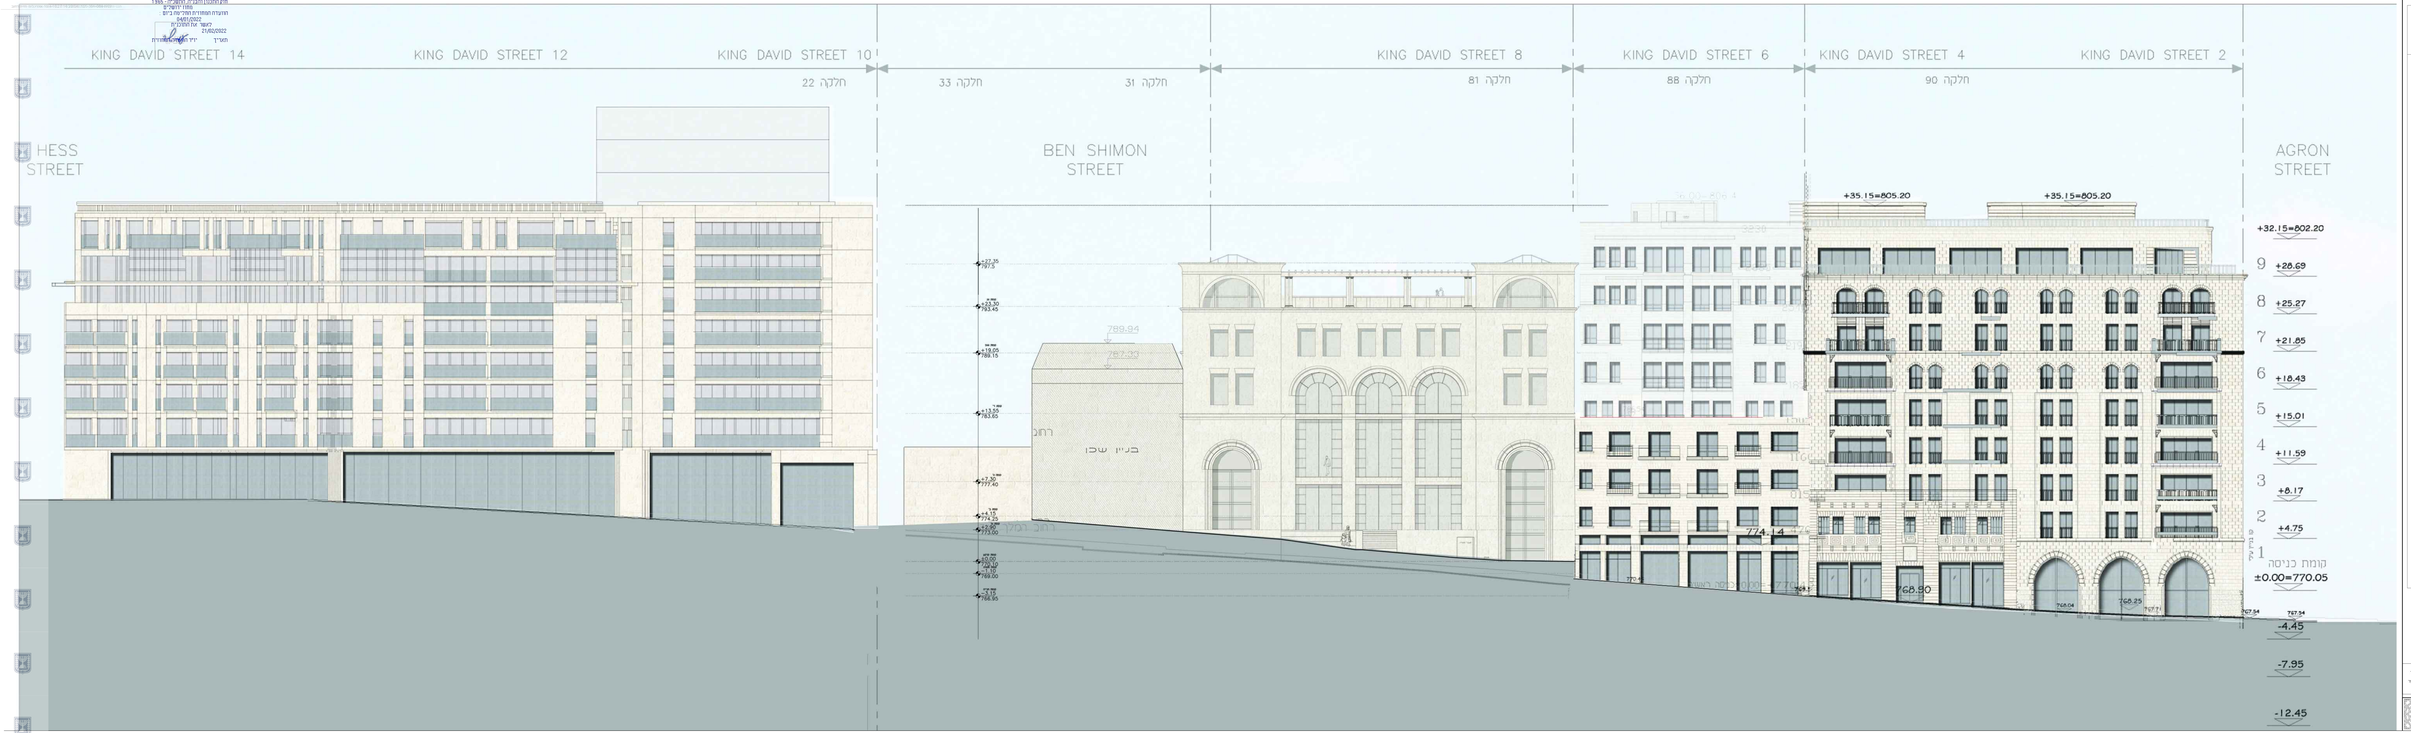

מחוז ירושלים
מרחב תכנון מקומי ירושלים
תכנית מתאר מקומית
תכנית מס׳ 101-0844969

חזית רחי קינג דוד
ק נ״מ 1:100

אדריכלי דוד שילר
רחוב אלנבי 7
ירושלים
מספר רשיון 32314

מבראור 2020
תאריך
חתימה

מקרא
גבול תכנית
גבול חלקה

1:100	02/2020	חזית רחוב קינג דוד
קנ״מ	תאריך	שרטוט

THE JERUSALEM BUILDING WORKSHOP
DAVID CHERKI & ASSOCIATES דוד שרקי ושותפי
7 אלנבי רחוב ירושלים
Tel. 02-623 9000 | Fax. 02-623 9010 | E-mail: ... | www.jbw.co.il