נספח בינוי

מס' 101-0823484

הרחבות דיור ברחוי פניגיל 1,3 ירושלים.

נספח מס' 2	גליון 1	מתוך1	
תחולה	מנחה		
תיאור	נספח חישוב שטחים		
מהדורה	1		
תאריך עדכון המהדורה	22/07/2021		

רשימת התרשימים	קנ"מ
תכנית קומות	1:100
חזיתות וחתכים	1:100

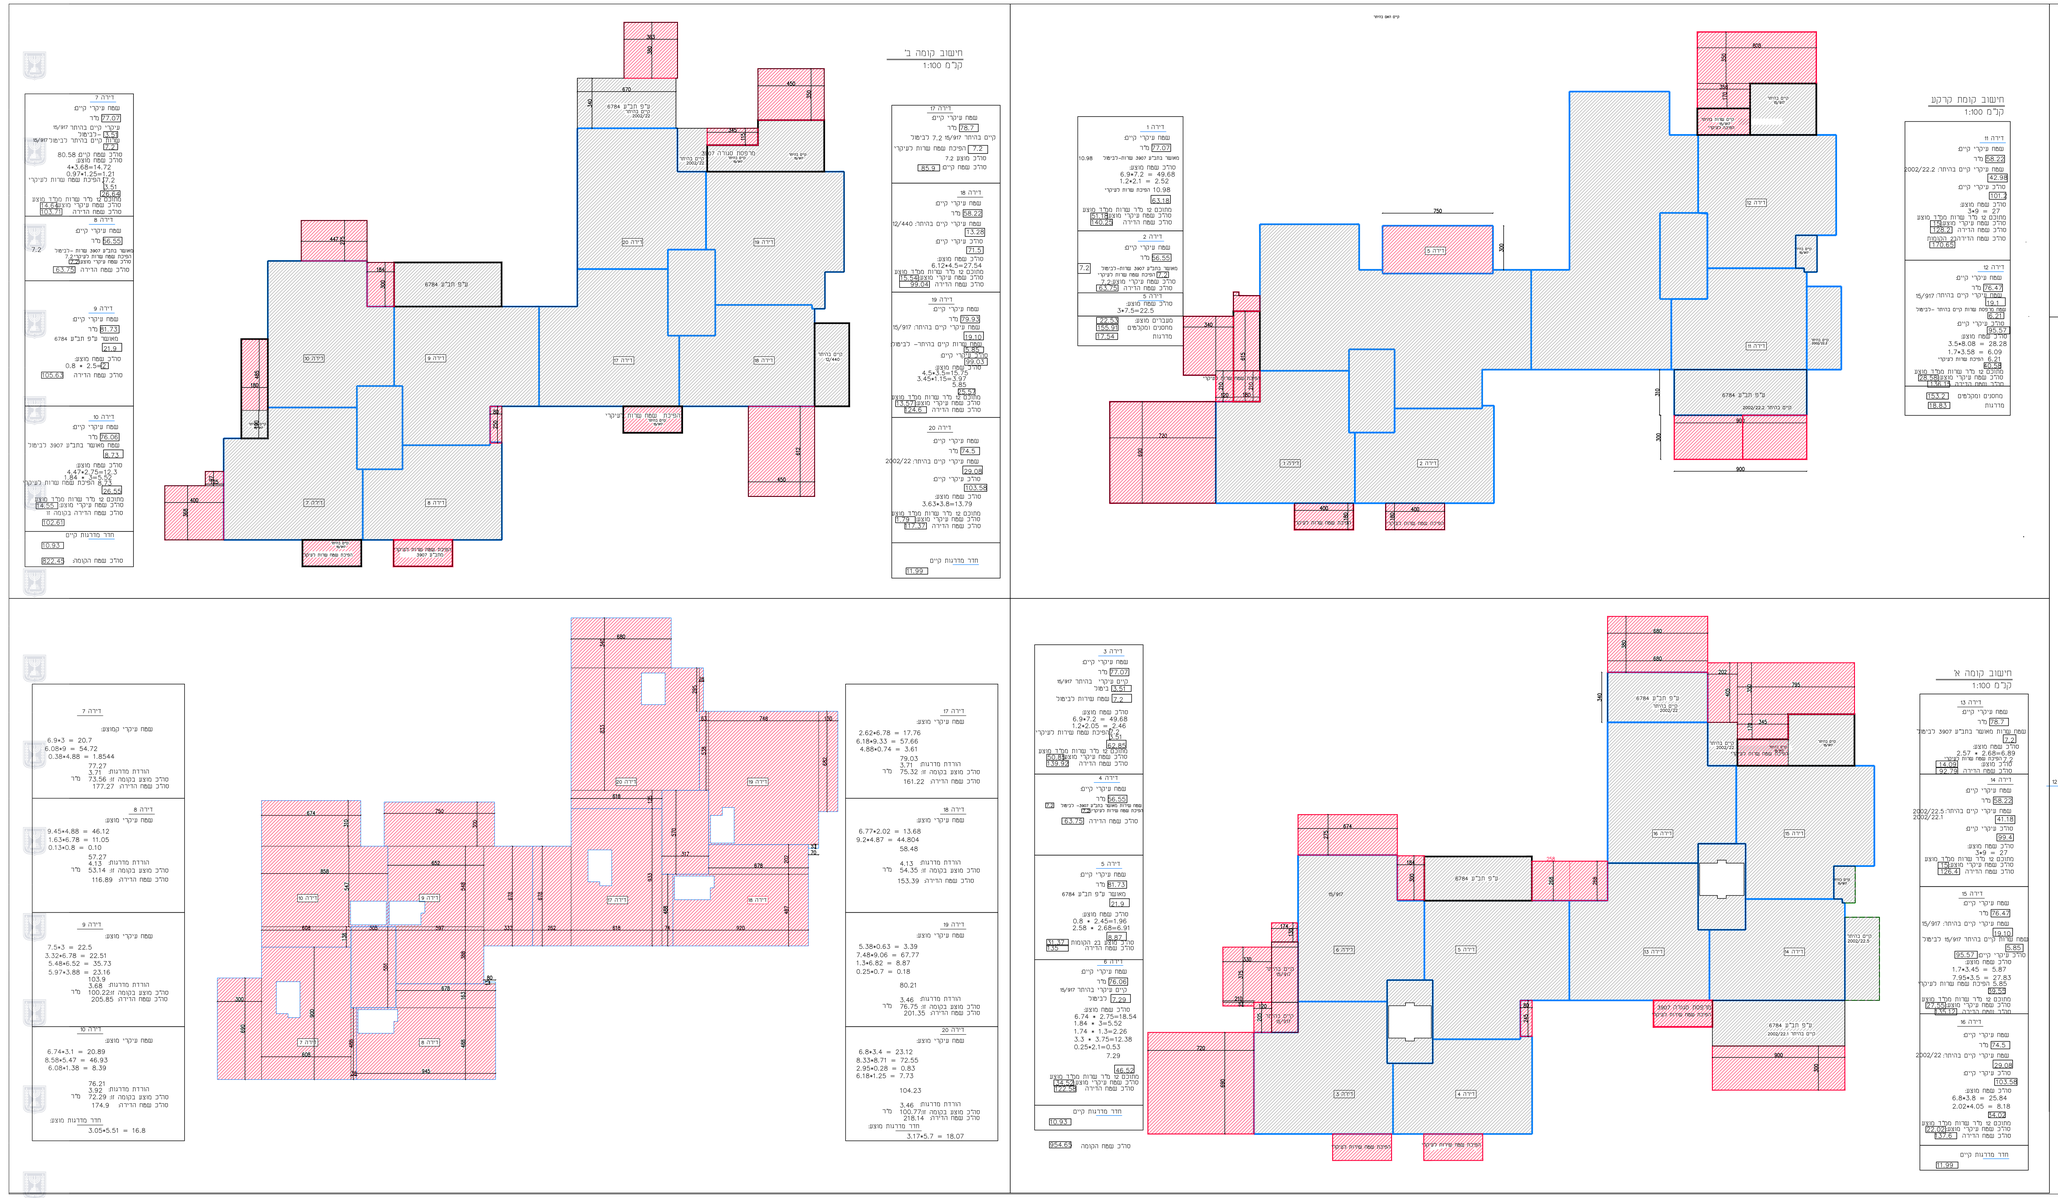

	מספר תכנית המאושרת בשטח התכנית	6784א 1978'
	מי אישר את התכנית המאושרת (ועדה מקומית או ועדה מחוזית)	מחוזית מחוזית
	מועד טופס אכלוס	1974
	מספר יח"ד המאושרות בבניין	20
	מספר קומות מאושרות בבניין	קומות 5 +יציאה לגג
	שטח המגרש	2922
	האם ניתנו שטחי בניה בהקלה	לא

דירה	קיים	מאושר/ היתר מ"ר	מאושר/ היתר בנספח	עיקרי		שרות			קו"מ		הערות
				קיים	מוצע	מאושר/ היתר בנספח	מוצע	סה"כ נספח			
1	77.07	28.7		51.18	77.07	10.98		77.07	63.18	140.25	(1) (2) (3) 