

תכנית קומת מרתף קנ"מ 1:100 מפלס (728.59) -2.56 בניין "א"
 חניה תת קרקעית

תכנית מס' - 152-0834416

שם התכנית:


הוספת זכויות והרחבת דיור בחלקה 19 גוש 29521 - אבו-גוש

נספח חניה

קנ"מ 1:100

	גבול תכנית :
	קו בניין :
	תוספת בנייה מוצעת קיימת בפועל להסדרה
	חניה תת קרקעית

טבלת מאזן חניה				
מס' מגרש	יעוד	מס' יחיד	מקומות חניה מרוש	מקומות חניה מוצע
1	מגורים יחיד	4	8	8
1		4	8	8

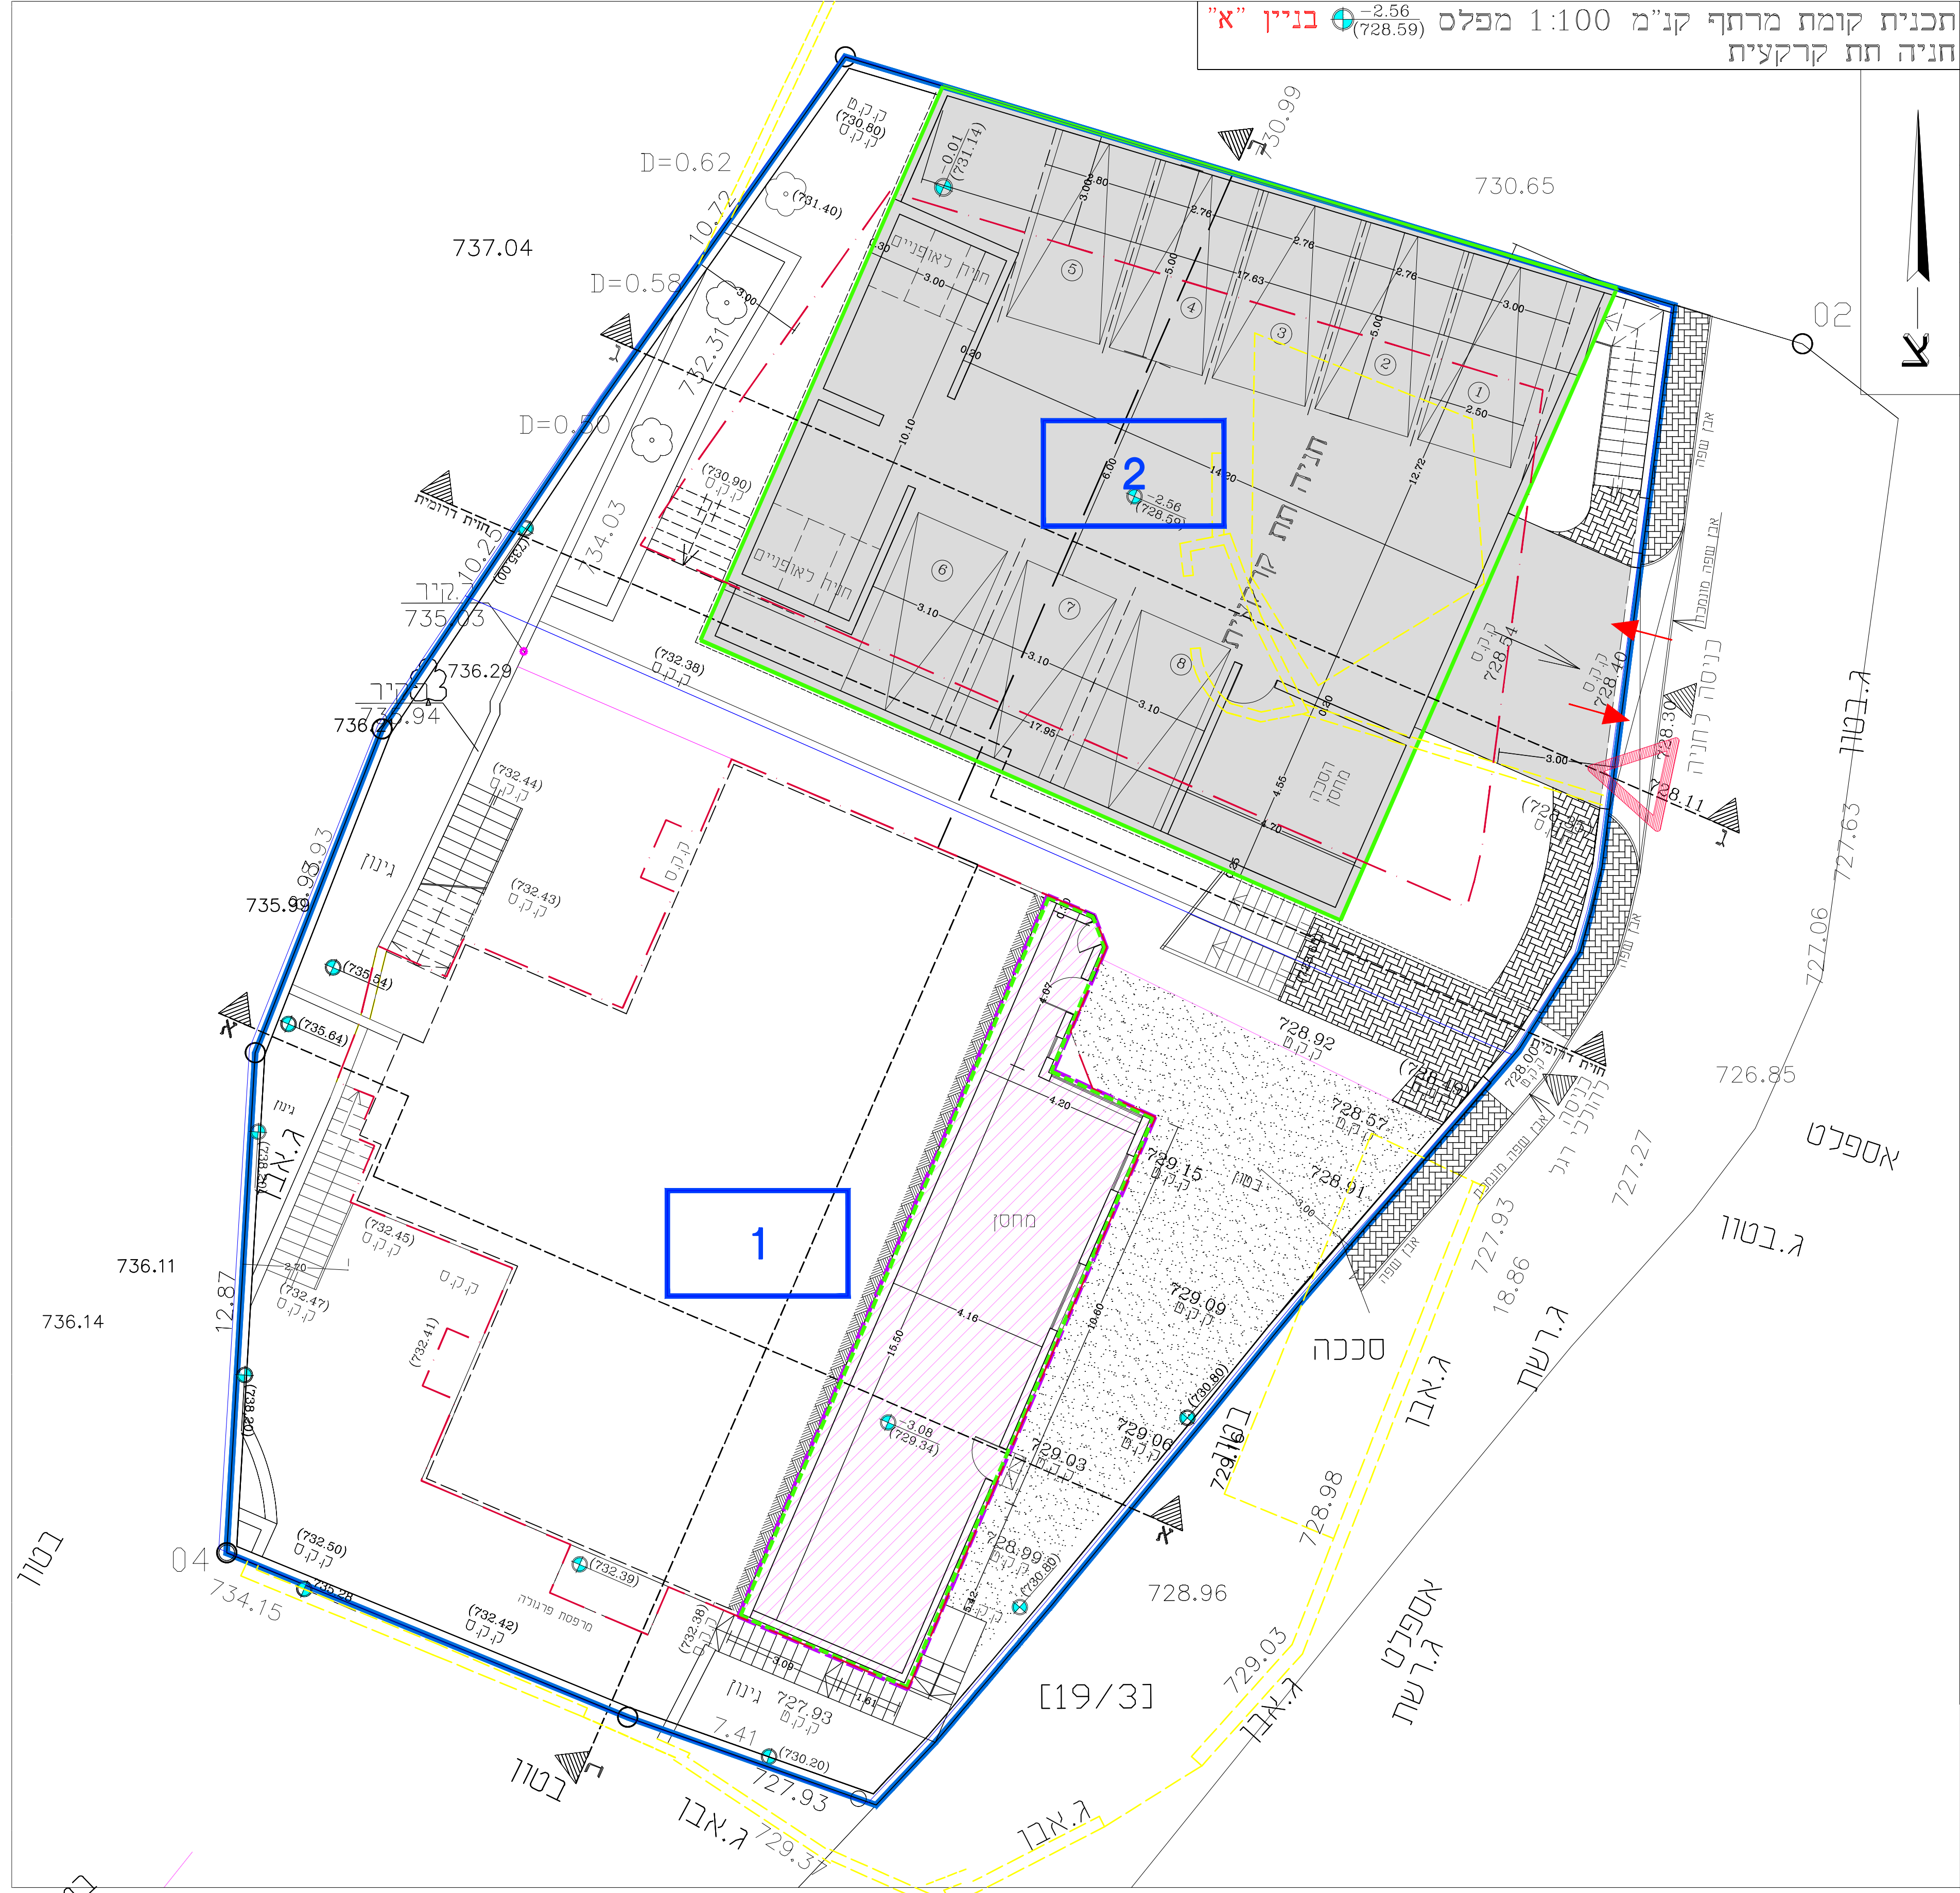

עורך התכנית	שם: ד"ר זוהדי אבו רקיה אדריכל	חתימה:
	כתובת: תד-185 מייסר: 3881500	
	דוא"ר: zuhdeaburkiea@gmail.com	פקס: 04-6381638
	טלפון: 050-5396693	

תאריך עדכון 20/9/2020