




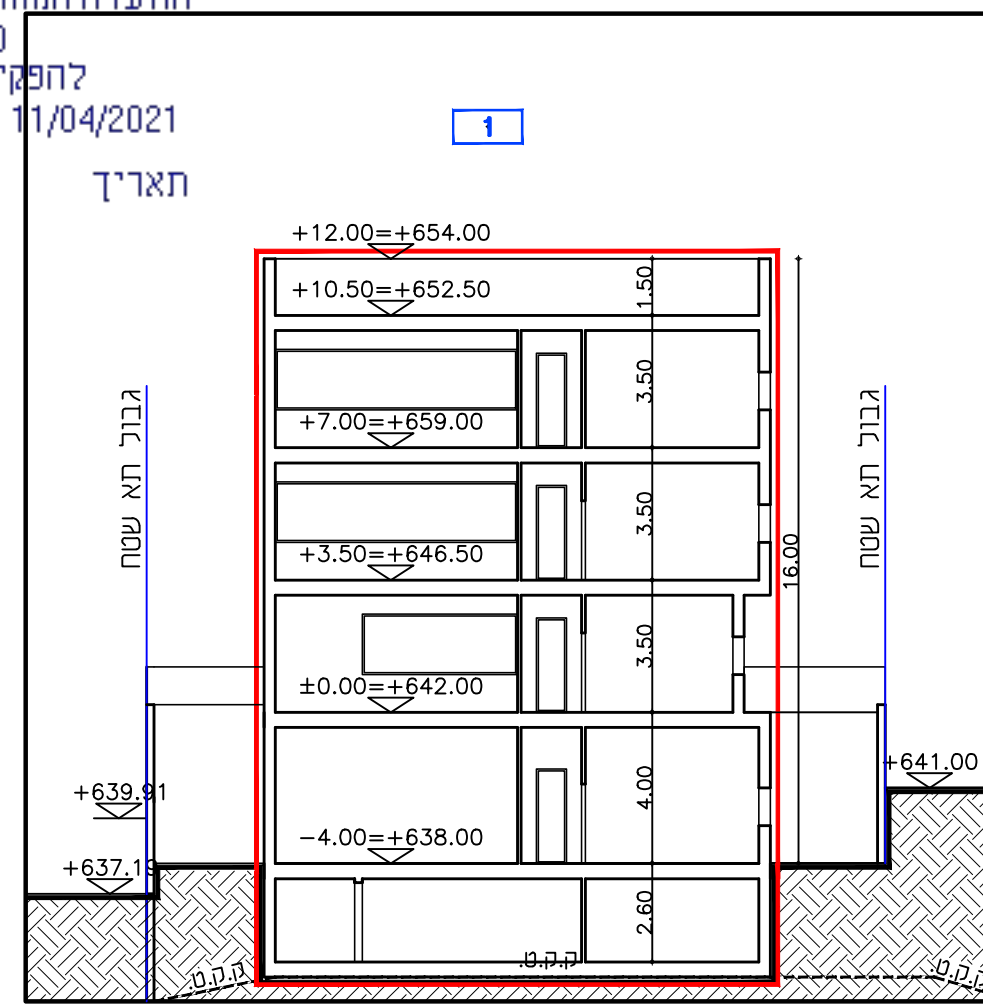


חתך א-א

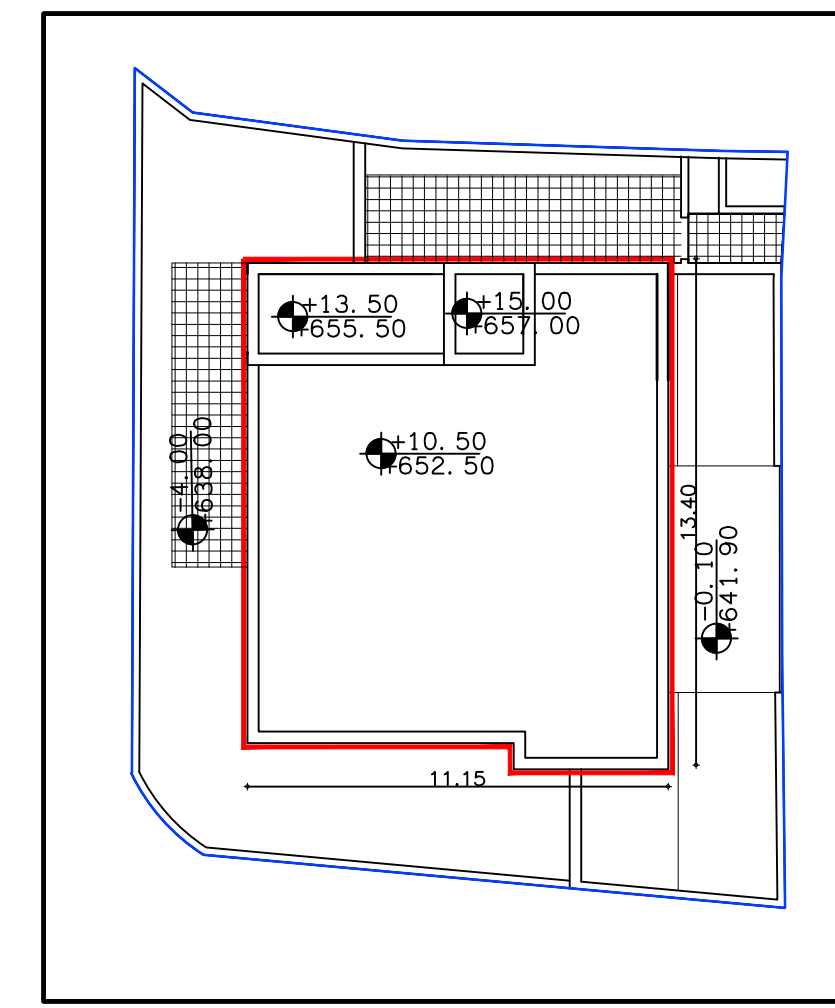


תכנית קומת גג

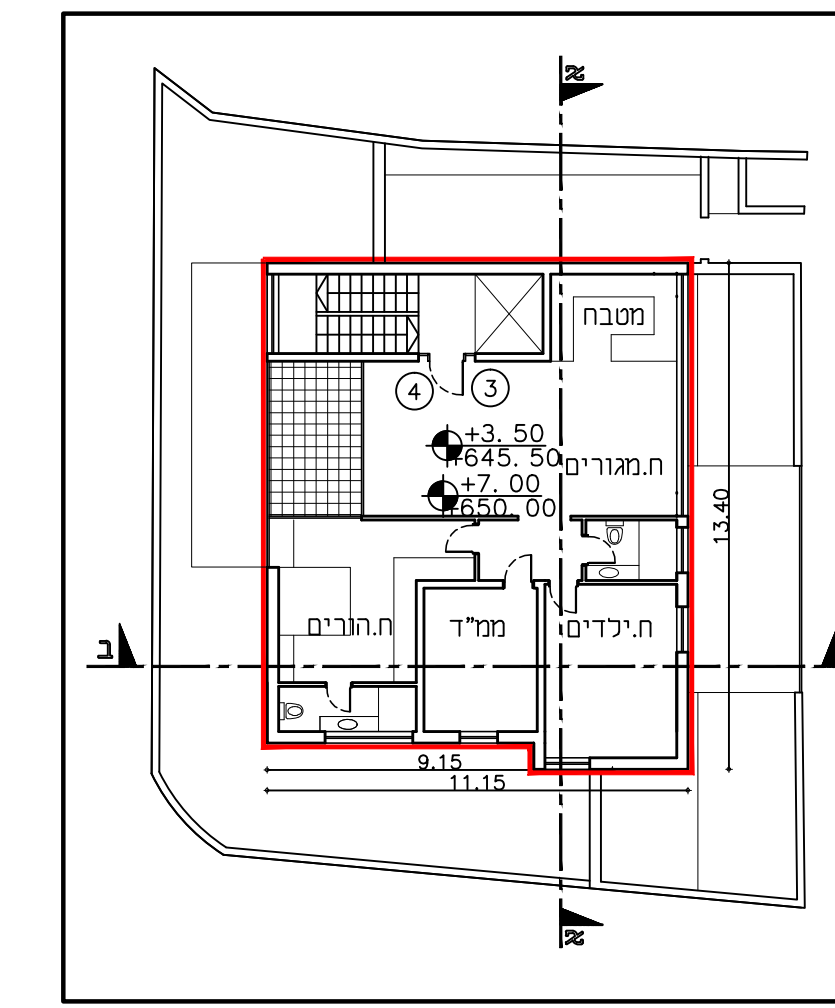


תכנית קומה א', ב'

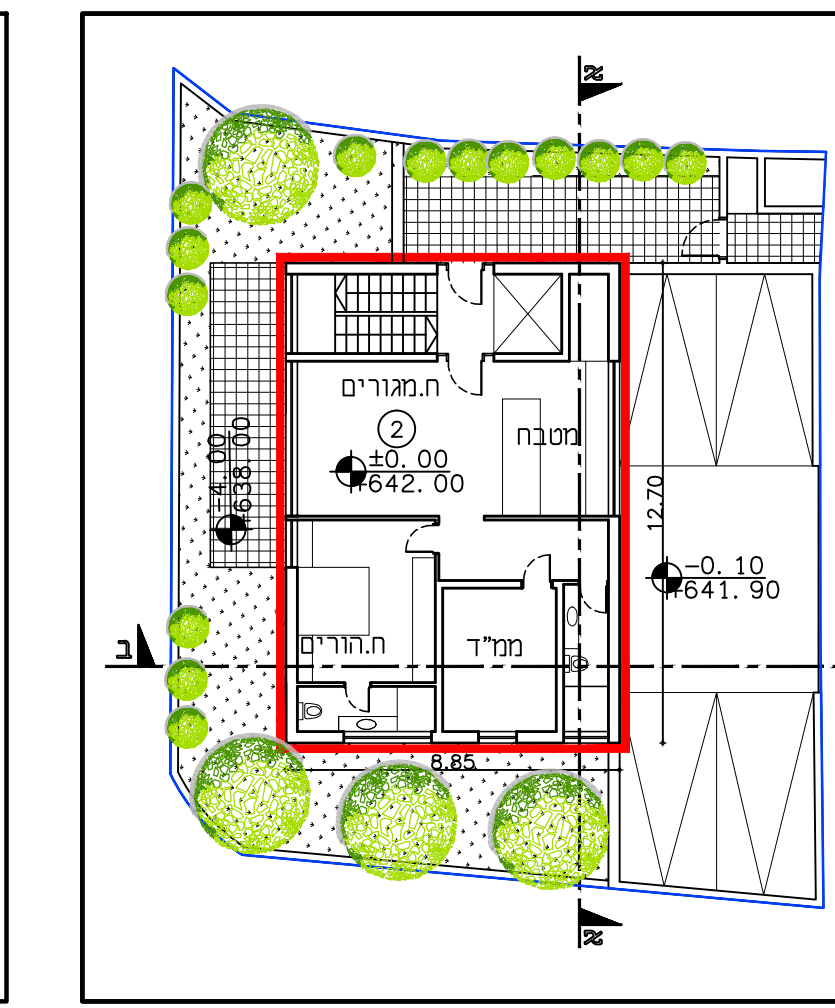


תכנית קומת קרקע

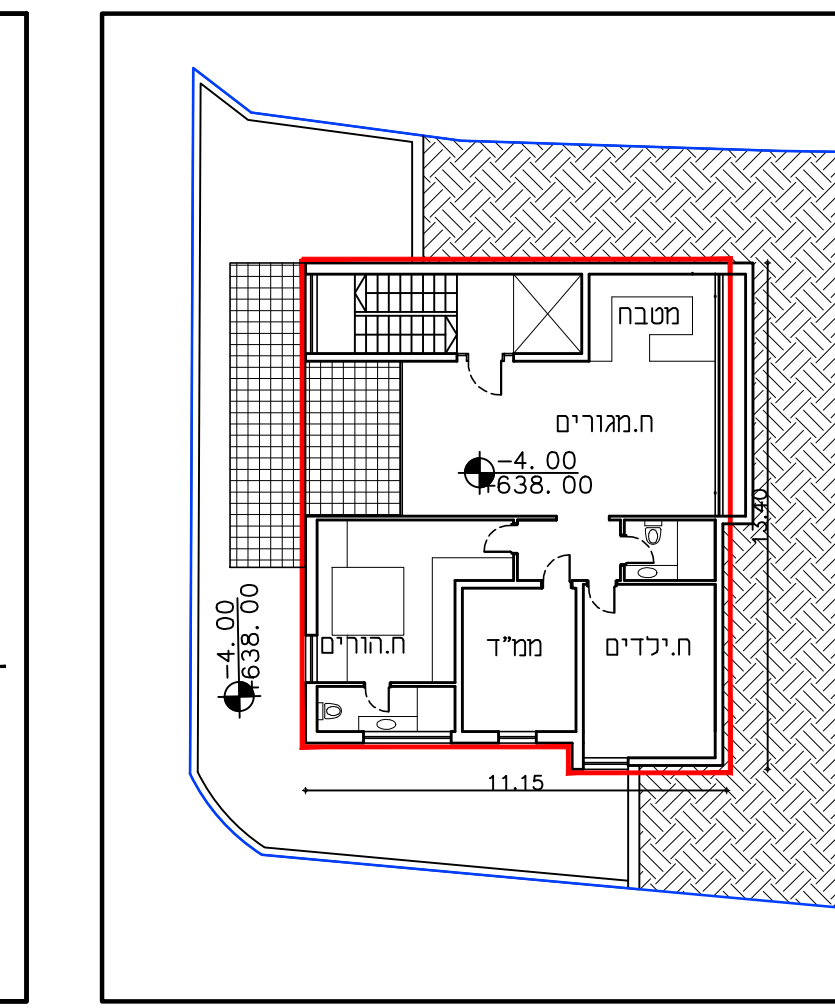


תכנית קומת -1

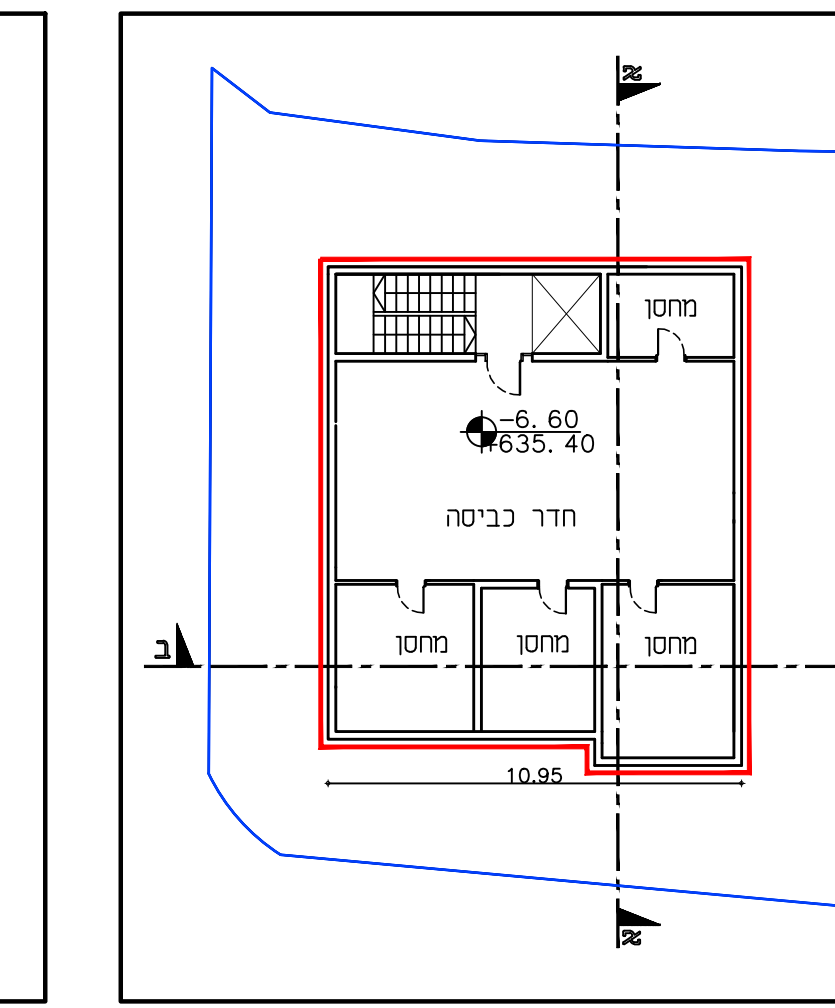


תכנית קומת -2

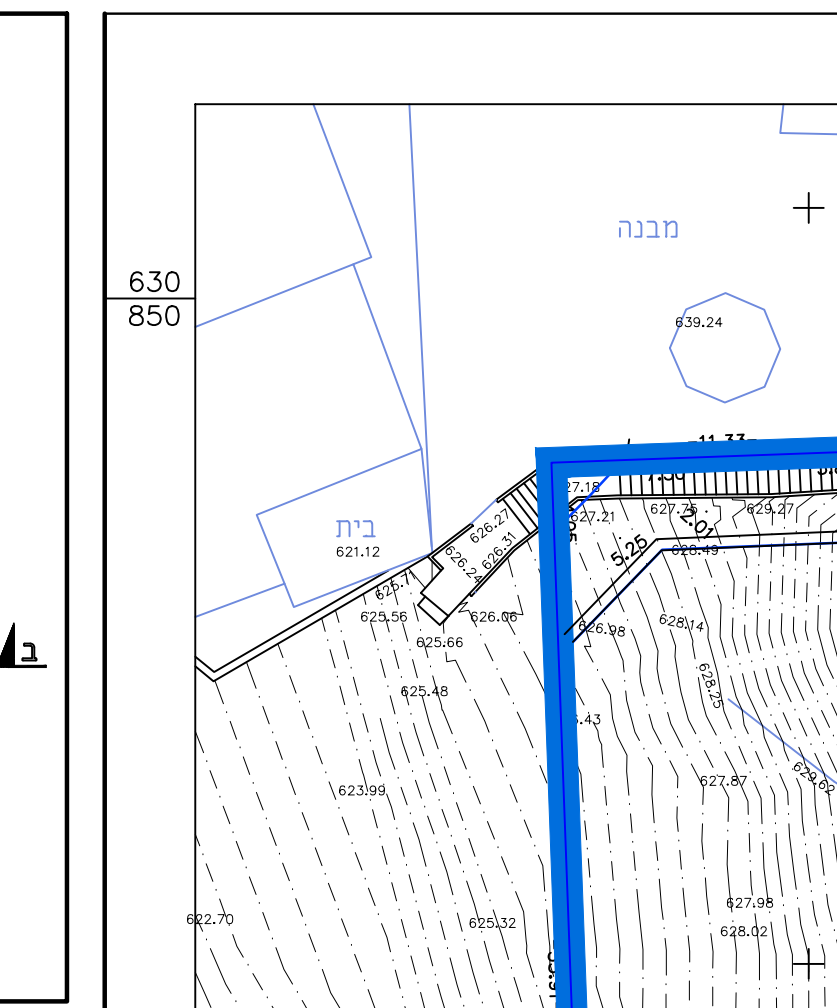


תכנית קומת -3

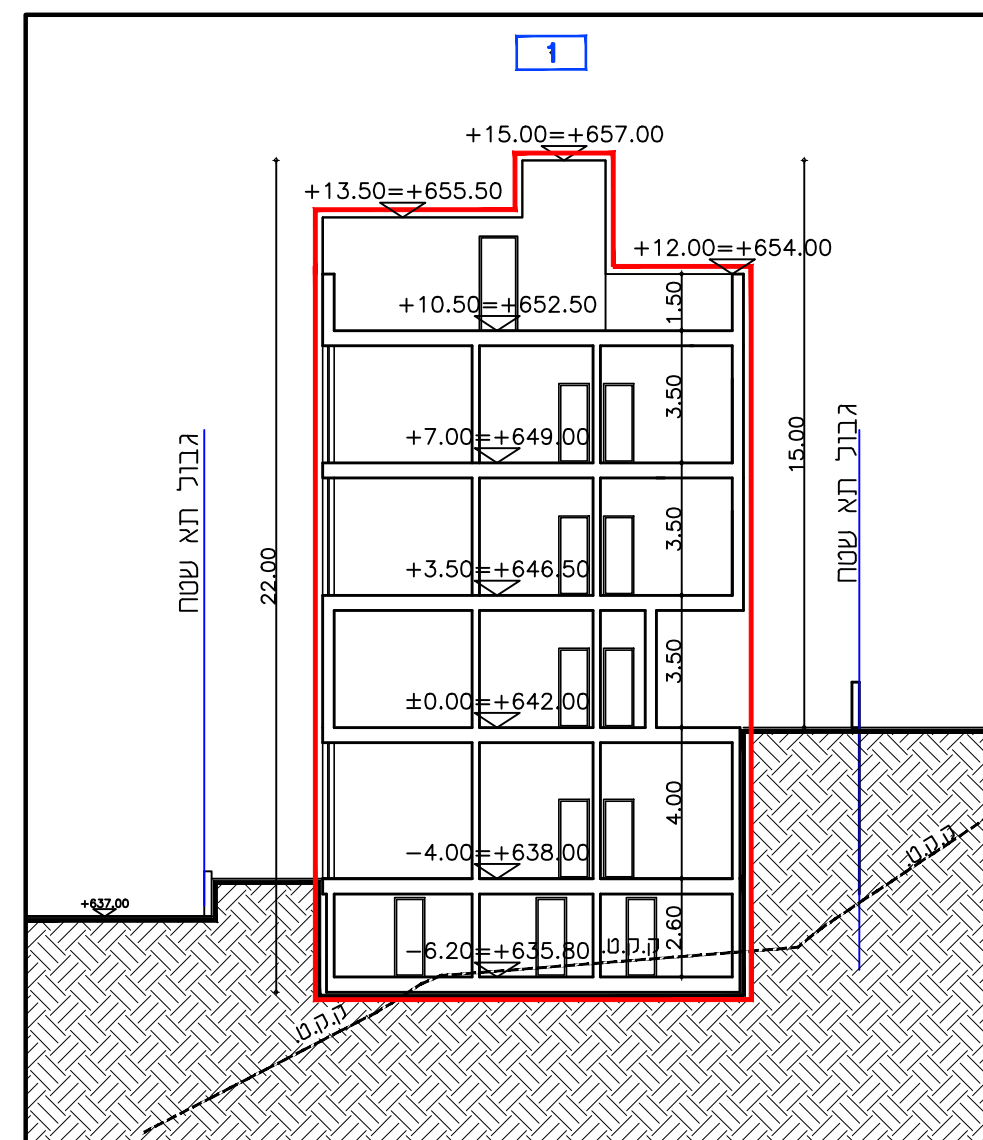


חתך ב-ב

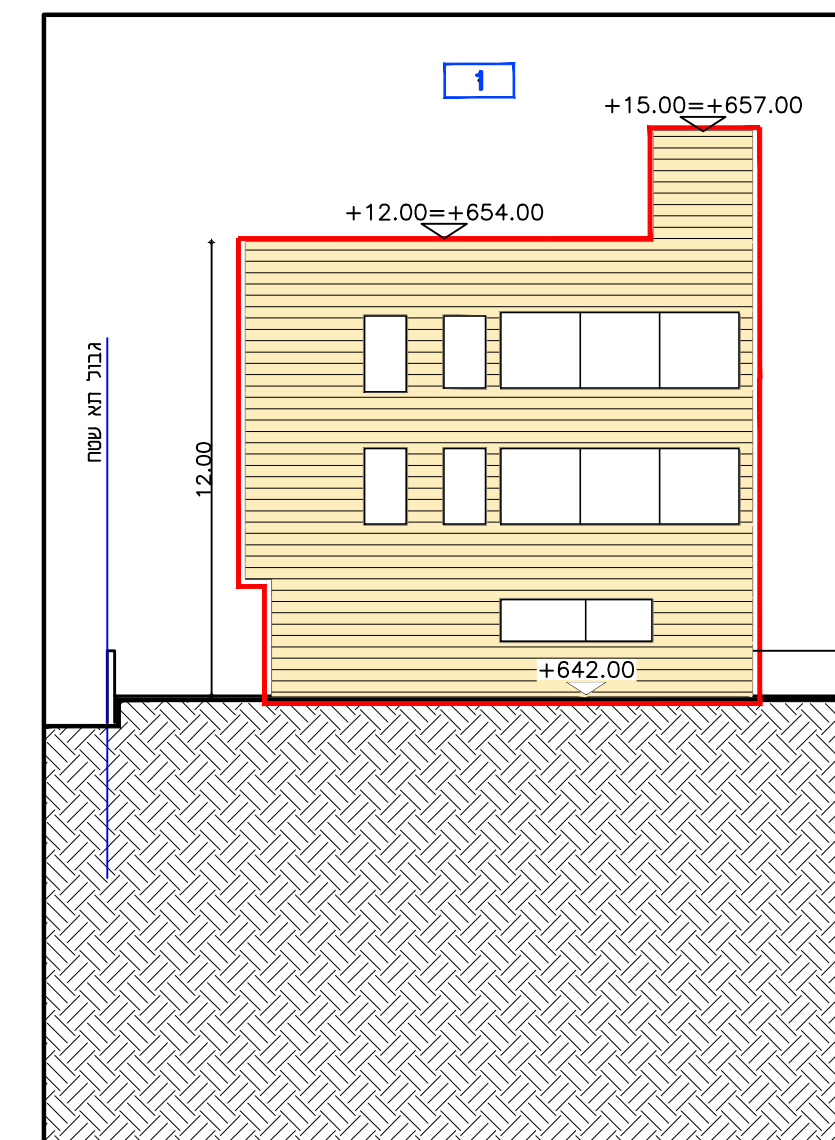


חזית מזרחית

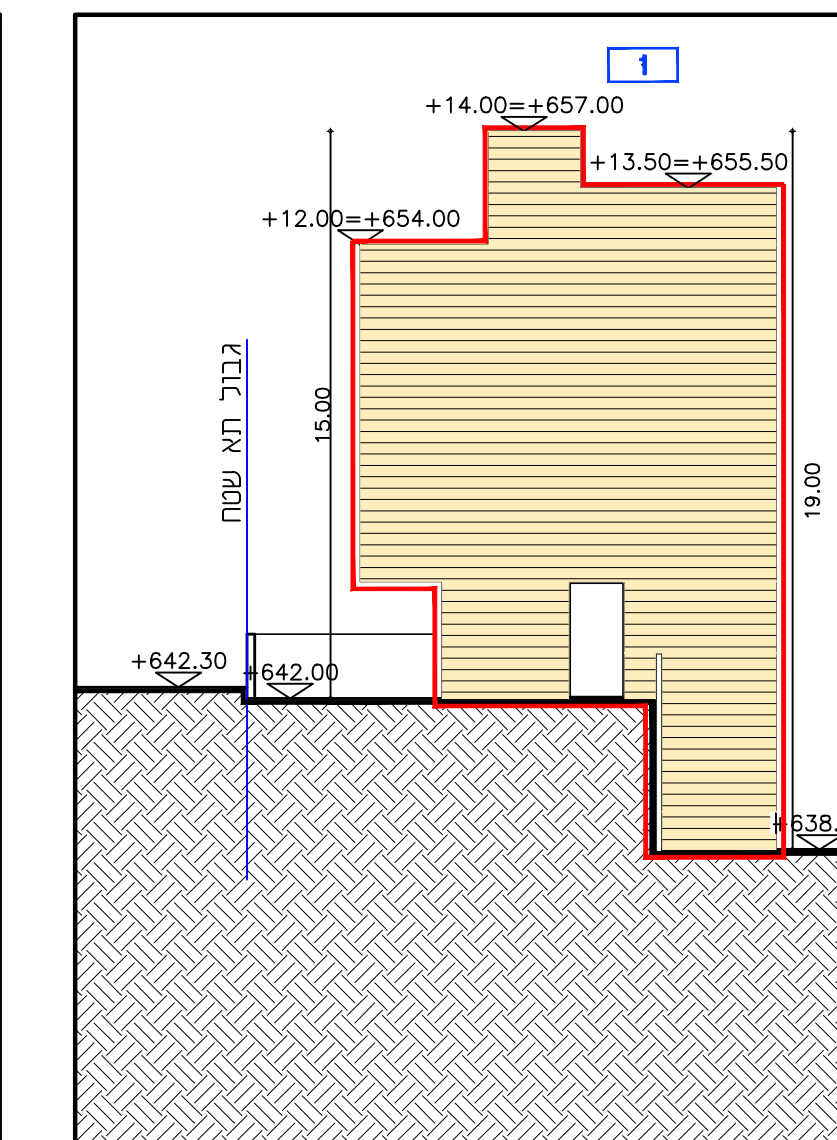


חזית צפונית

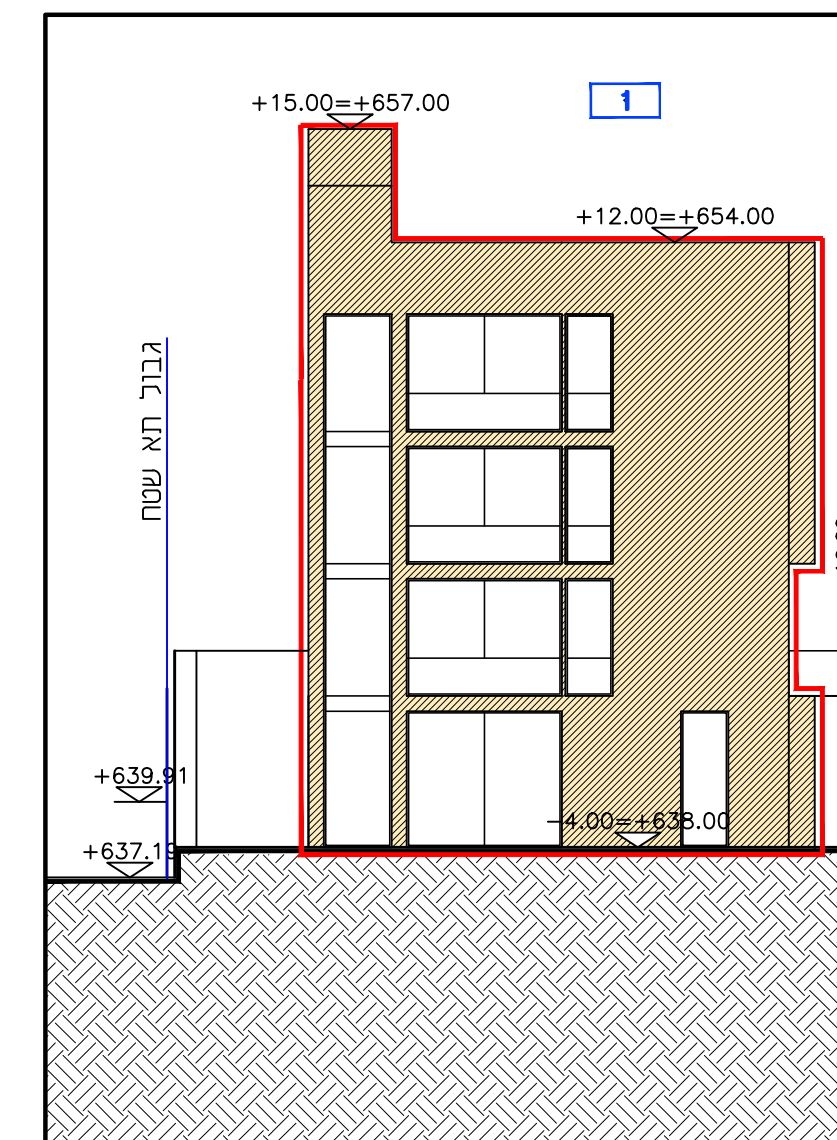

חזית מערבית

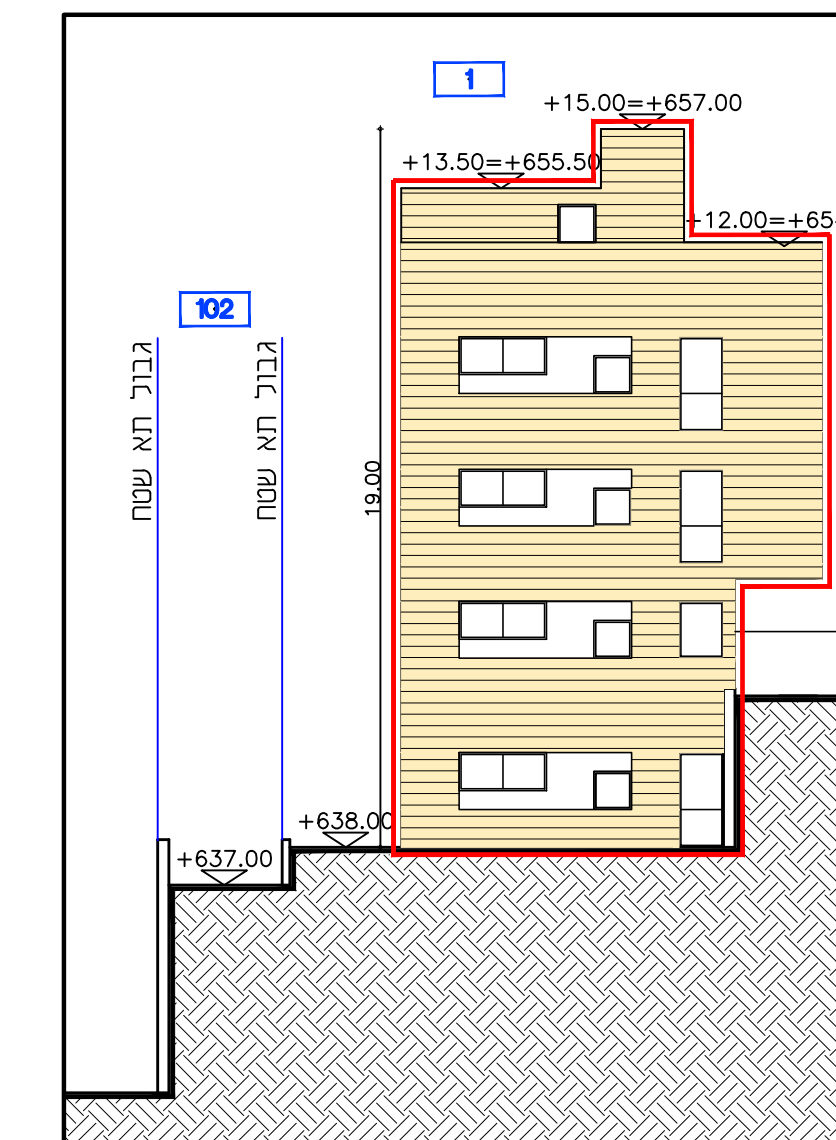

חזית דרוםית

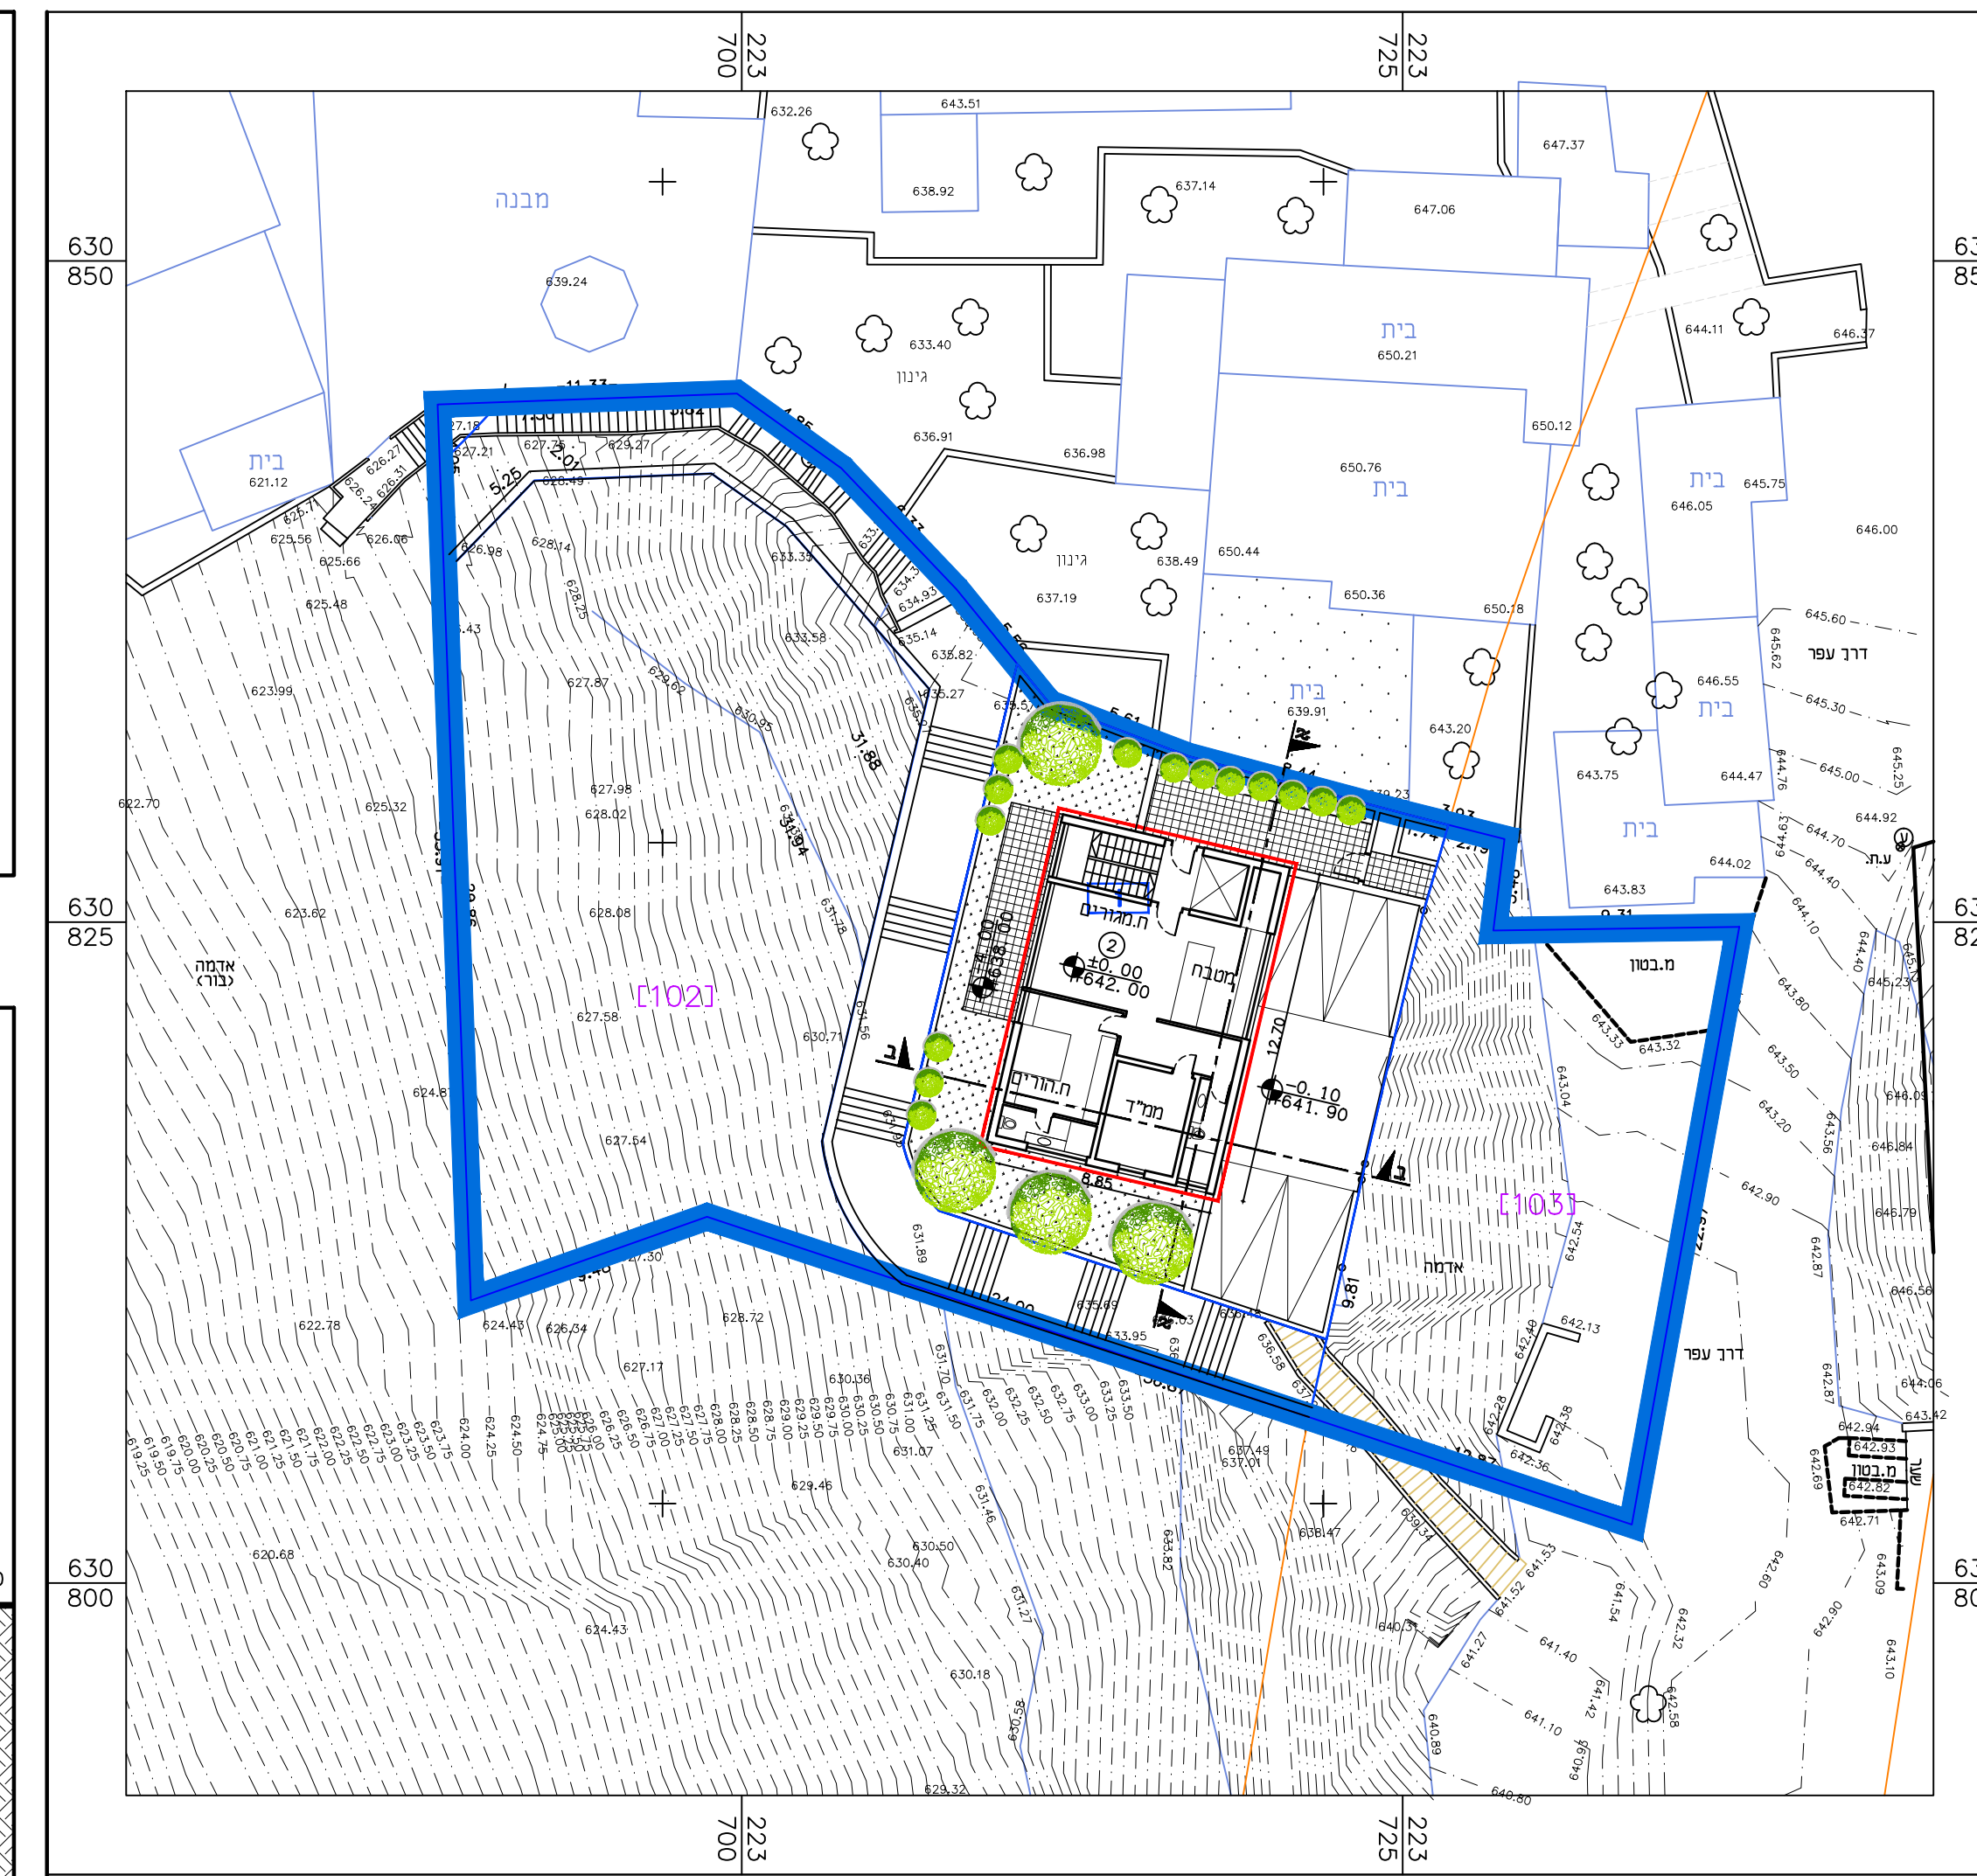

תכנית מס' 101-0816520

החלפת שטחים והקמת בניין מגורים

בשכונת ואדי קדום - ירושלים

נספח בינוי - נספח מספר 1

קני"מ : 1-200

מקרא:

- גבול תכנית
- גבול תא שטח ומספרו
- בניה מוצעת

אדריכל אברהם חג' יחיא

בית חנינה - ירושלים

טל': 02-6260363

נייד: 052 - 5813832

ibrahag@gmail.com

תאריך: 17.02.2021

אברהם חג' יחיא

مهندس معماري

אברהם חג' יחיא

א ר כ י ס ק