


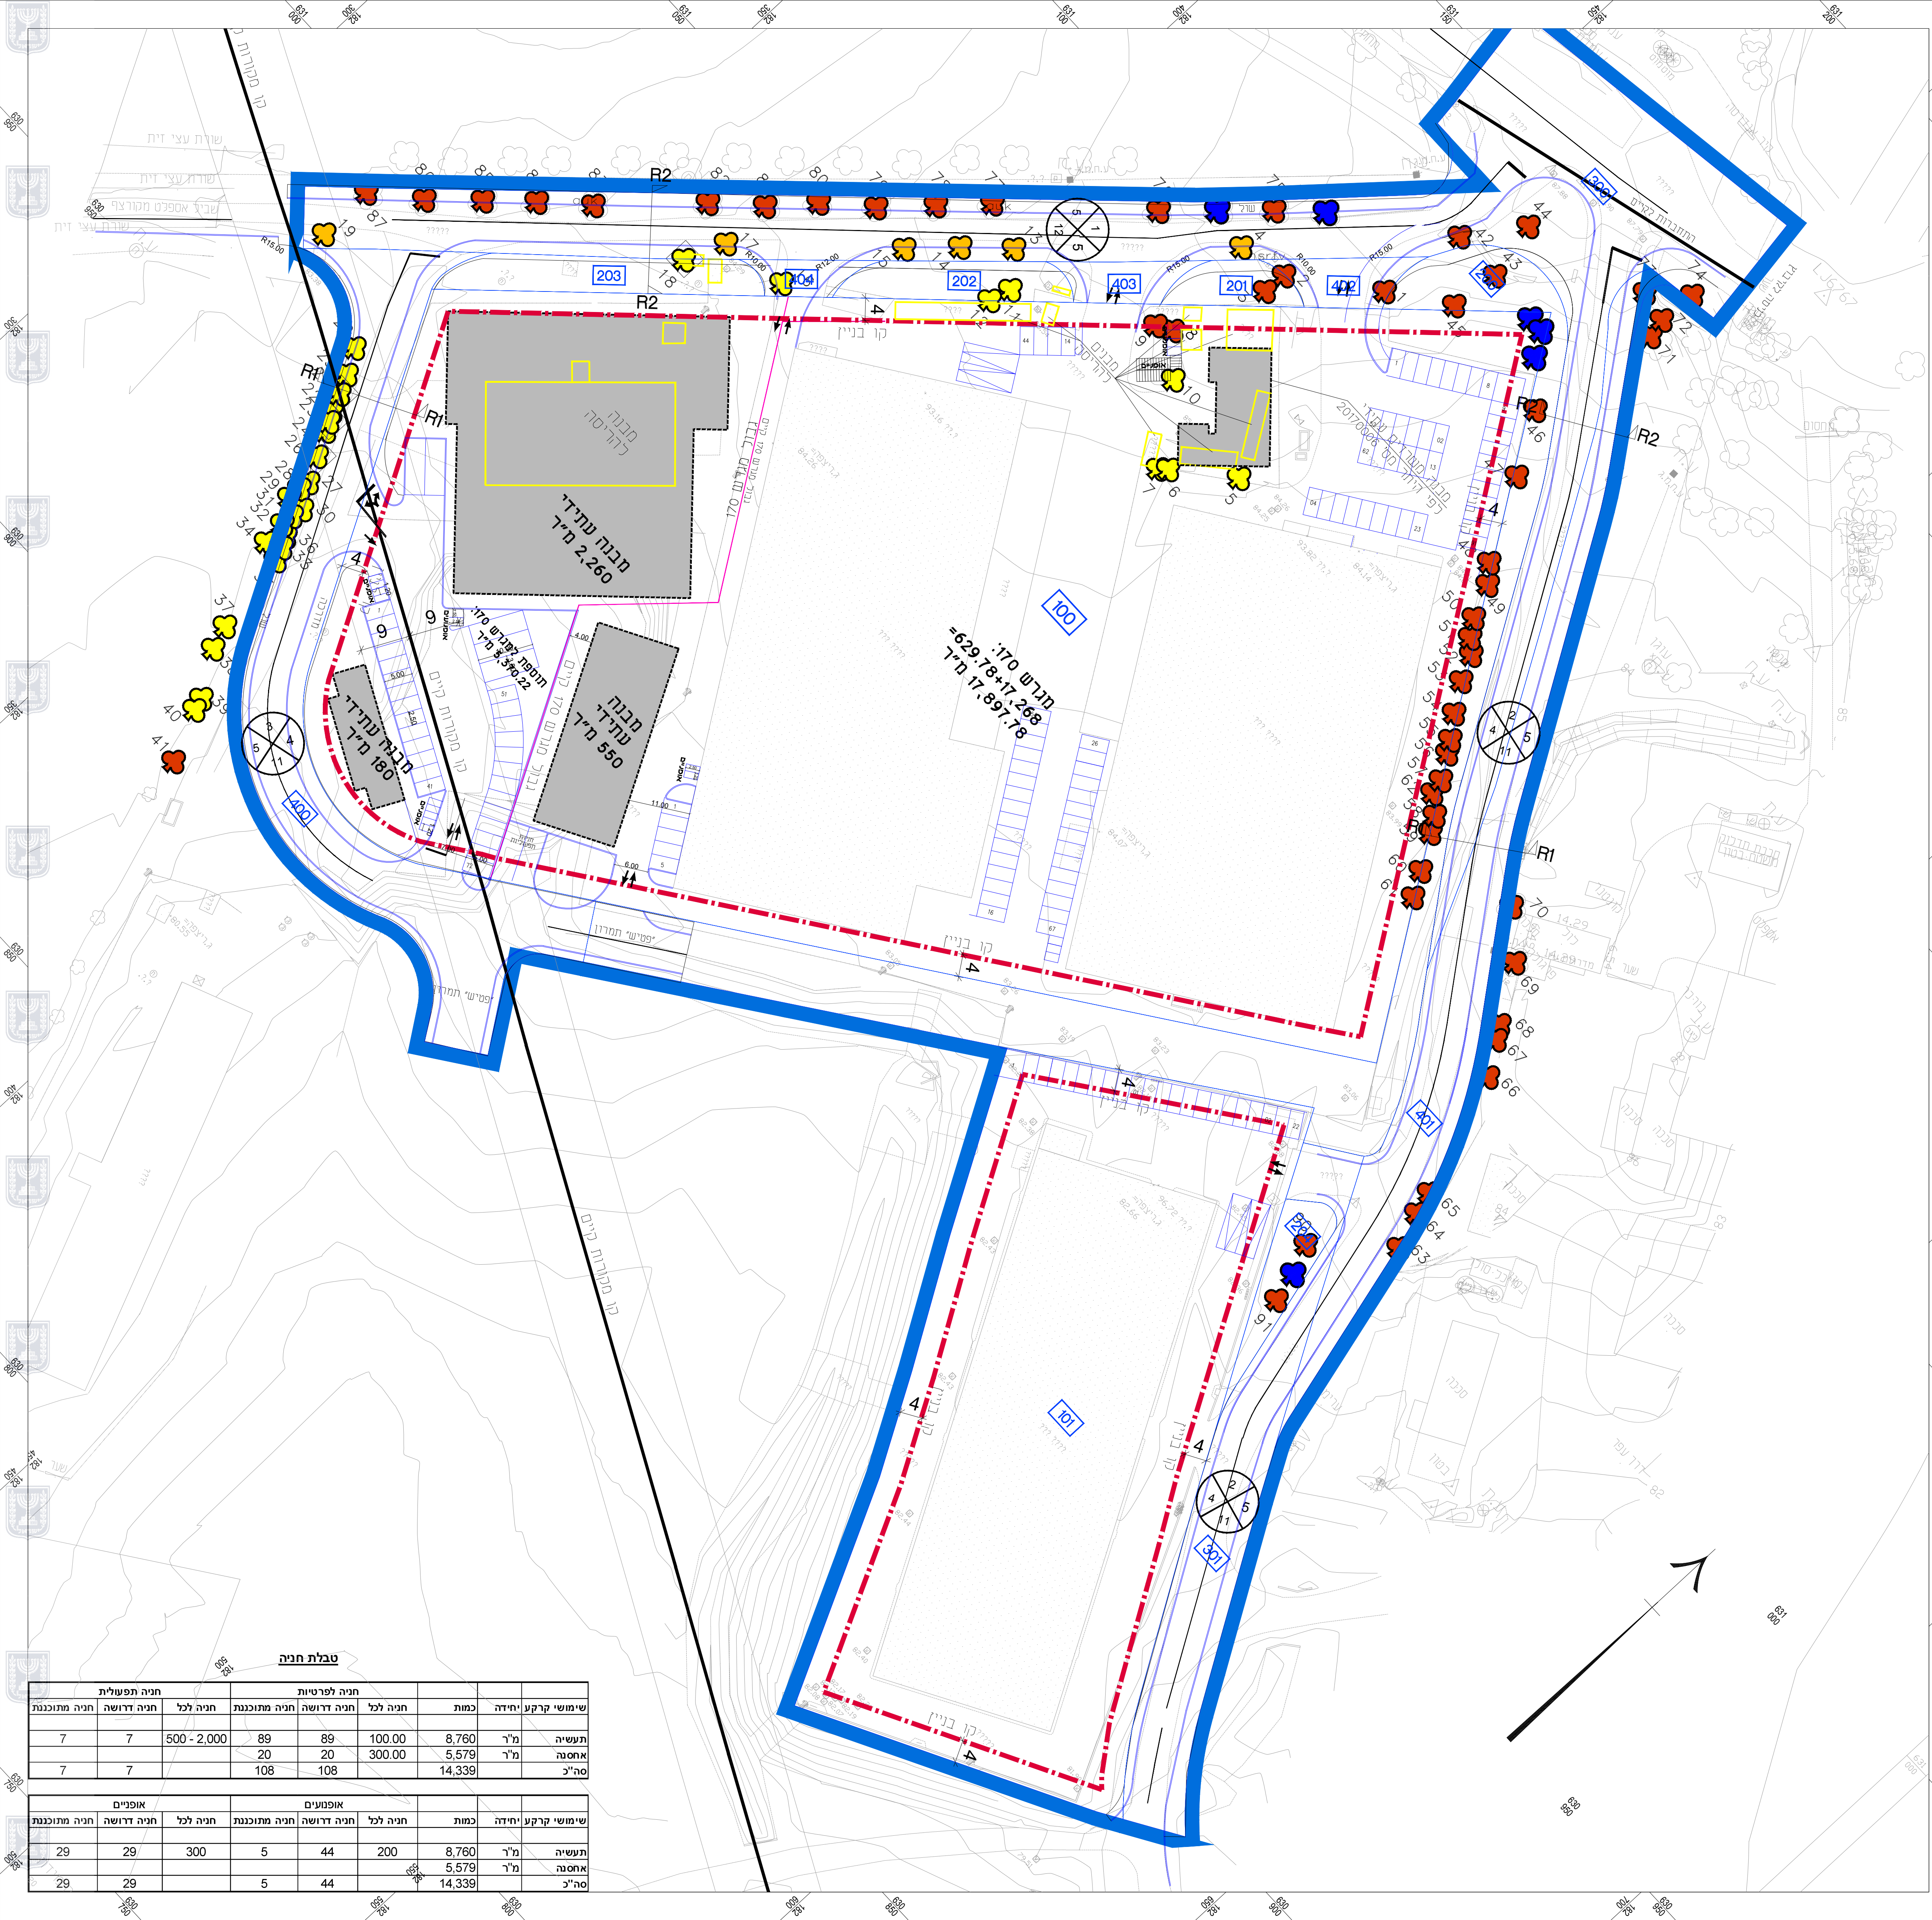

טבלת חניה

חניה חפשונית			חניה לפרטיות			כמות	שימושי קרקע יחידה
חניה ממוכנת	חניה דרושה	חניה לכל	חניה ממוכנת	חניה דרושה	חניה לכל		
7	7	500 - 2,000	89	89	100.00	8,760	תעשייה
			20	20	300.00	5,579	אחסנה
7	7		108	108		14,339	סה"כ

אופניים			אופנועים			כמות	שימושי קרקע יחידה
חניה ממוכנת	חניה דרושה	חניה לכל	חניה ממוכנת	חניה דרושה	חניה לכל		
29	29	300	5	44	200	8,760	תעשייה
						5,579	אחסנה
29	29		5	44		14,339	סה"כ


נספח תנועה

נספח לתכנית מס' 632-0504415

אזור תעשייה זירון
קיבוץ רבדים

גליון 1 מתוך 1

תחולה		מנחה
תיאור		נספח בינוי ותנועה
תאריך עריכת הנספח		28/10/2019
קנ"מ		1:500
שמות וחתימות:		
עורך הנספח	שם:	קובי וסנברג
	תאריך:	קו הנדסת תנועה בע"מ
עורך הנספח	שם:	אלונה ליפשיץ
	תאריך:	אלונה ליפשיץ אדריכלים

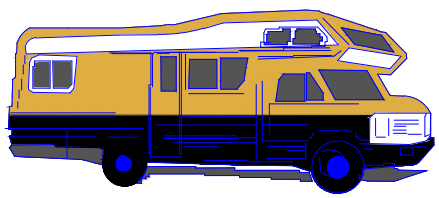

קו-הנדסת תנועה בע"מ
מתכנני תנועה ותחבורה