

נספח בינוי


נספח לתכנית מס' 632-0504415

איזור תעשייה זירון- קיבוץ רבדים

גליון 1 מתוך 1

תחולה	מנחה
תיאור	נספח בינוי מנחה
תאריך עריכת הנספח	15/7/2021
קנ"מ	1:1,250
תרשימים נוספים	
קנ"מ	
שמות וזחתימות:	
עורך הנספח	שם: אלונה ליפשיץ
	תאריך: אלונה ליפשיץ אדריכלים

מקרא:	
	גבול התוכנית
	קו בניין
	מבנה להריסה
	רוחבה
	מס' חדר
	ס' בנין
	רוחב חדר
	עץ להעתקה
	עץ לשימור
	עץ לכריתה
	עץ להעתקה שלא סומן ע"י מודד
	עץ לשימור שלא סומן ע"י מודד
	עץ לכריתה שלא סומן ע"י מודד
	עץ שנמסר אך אינו קיים בשטח או שאינו עומד בגודל מינימום ע"פ הגדרות תיקון 89

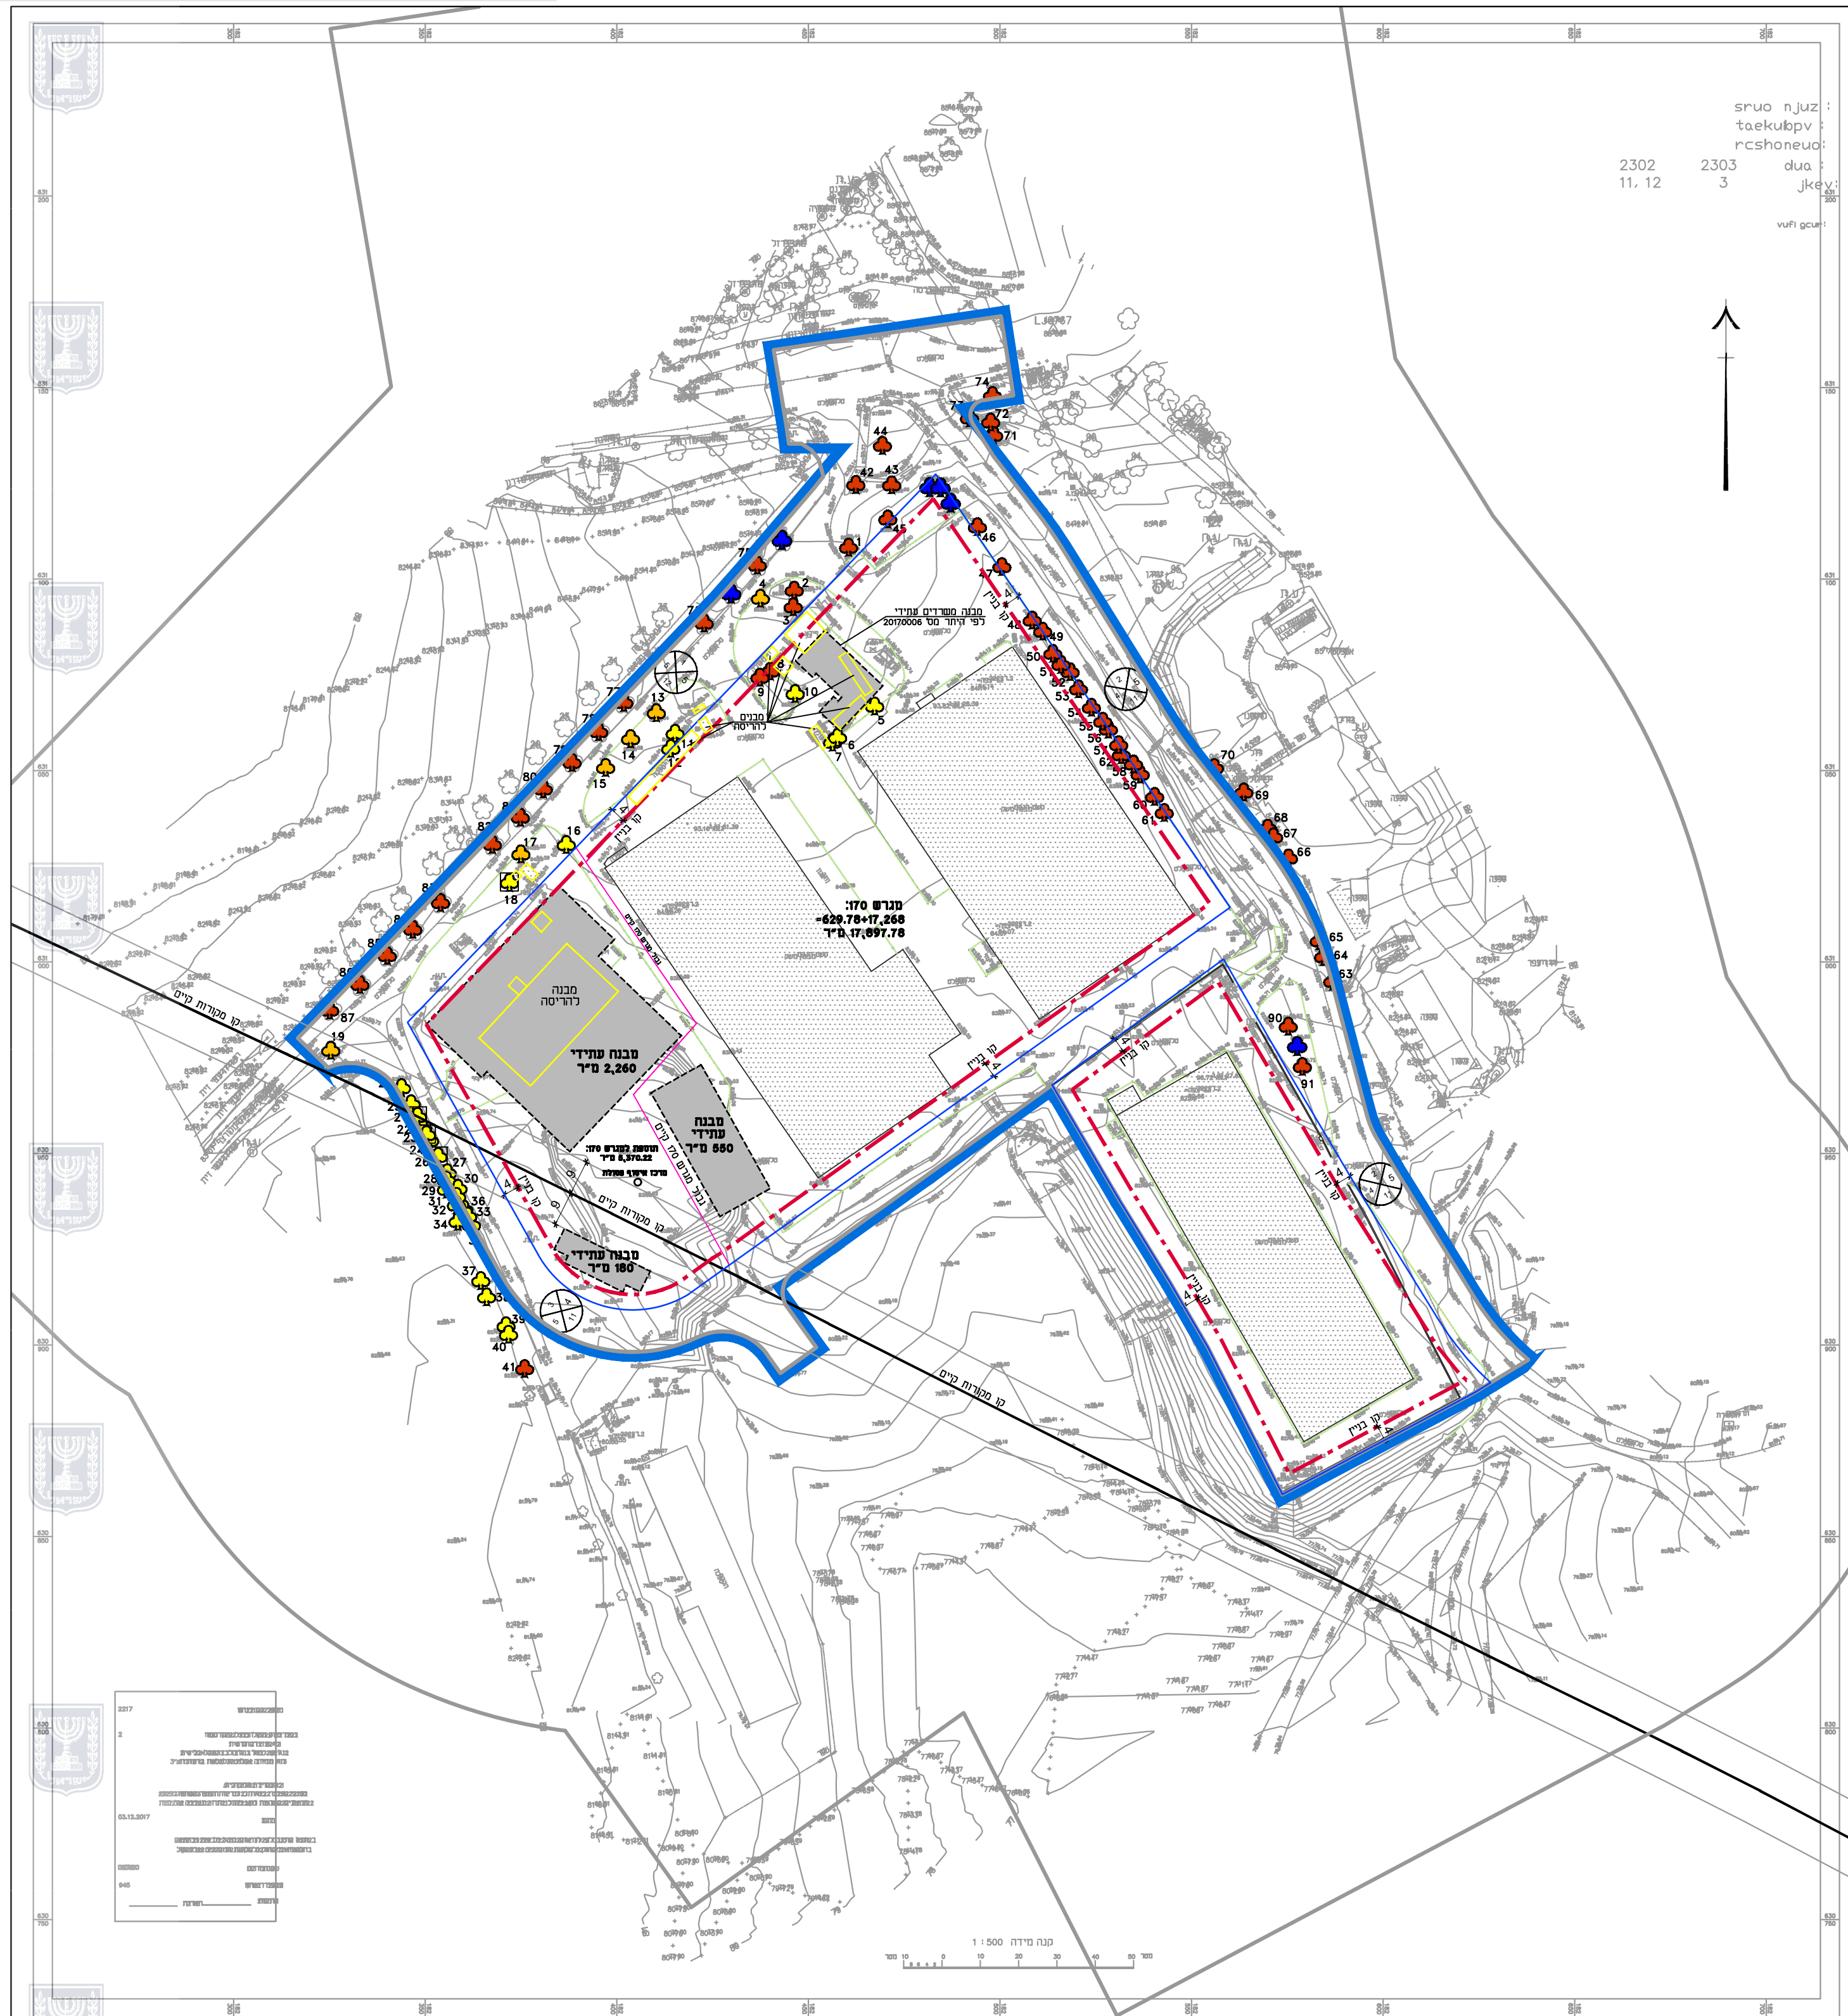

237
2
05.12.2017
940