

חוק התכנון והבנייה התשכ"ה - 1965
תכנית מפורטת

מס' 617-0754424

רזי השפלה 10,12-קריית מלאכי

נספח בינוי מנחה גליון 1 מתוך 1

| | |
|------------------|------------|
| מחוז | דרום |
| מרחב תכנון מקומי | קרית מלאכי |
| רשות מקומית | קרית מלאכי |
| ישוב | קרית מלאכי |


| | |
|--------------|--------|
| תכנית בסמכות | מקומית |
| איחוד וחלוקה | ללא |

היתרים או הרשאות
תכנית שמכוחה ניתן להוציא היתרים או הרשאות

מונה תדפיס:
מועד הפקה: 01/11/2021

| | | |
|------------|------------|-----------------|
| שטח התכנית | 0.690 דונם | קנה מידה 1: 100 |
|------------|------------|-----------------|

אישורים



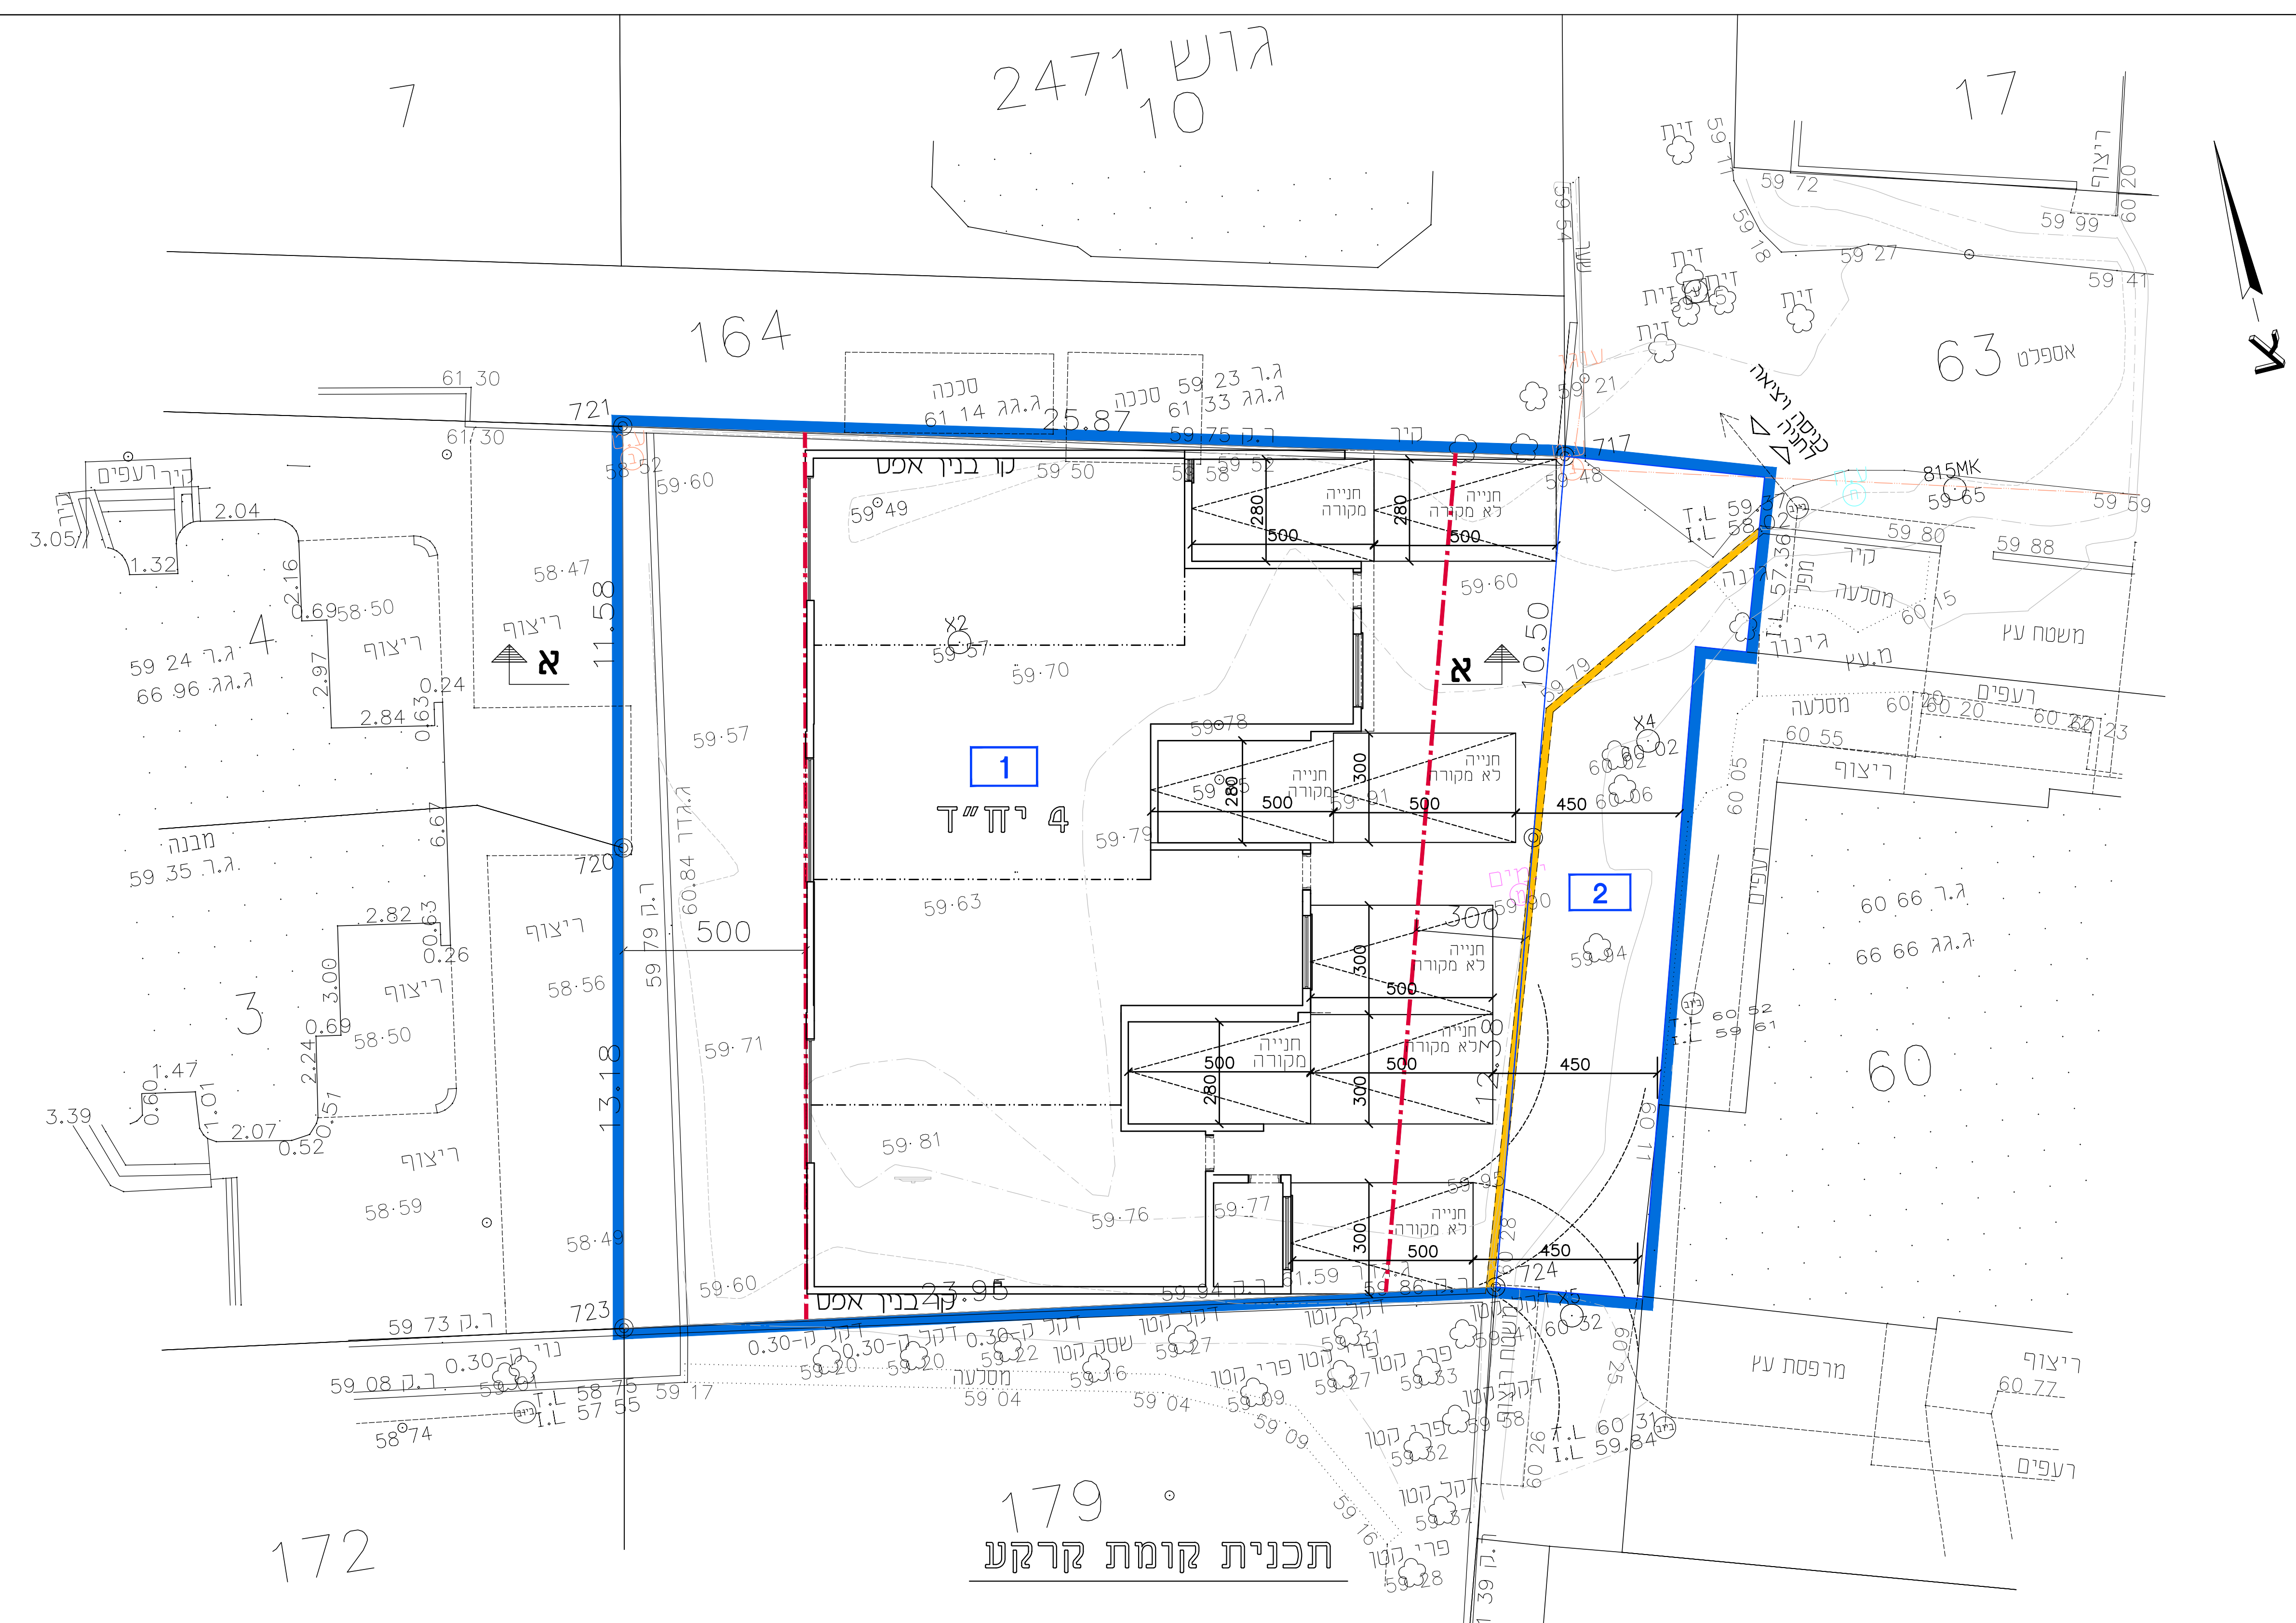


טבלת חניה עפ"י תכנית 1/122/03/8

| | |
|----------------|--------------------|
| מס' חניות דרוש | מס' יח"ד ב-2 חלקות |
| 4 | 4 |

טבלת חניה מוצע:

| | |
|----------------|-----------------|
| מס' חניות מוצע | מס' יח"ד בחניקה |
| 8 | 4 |

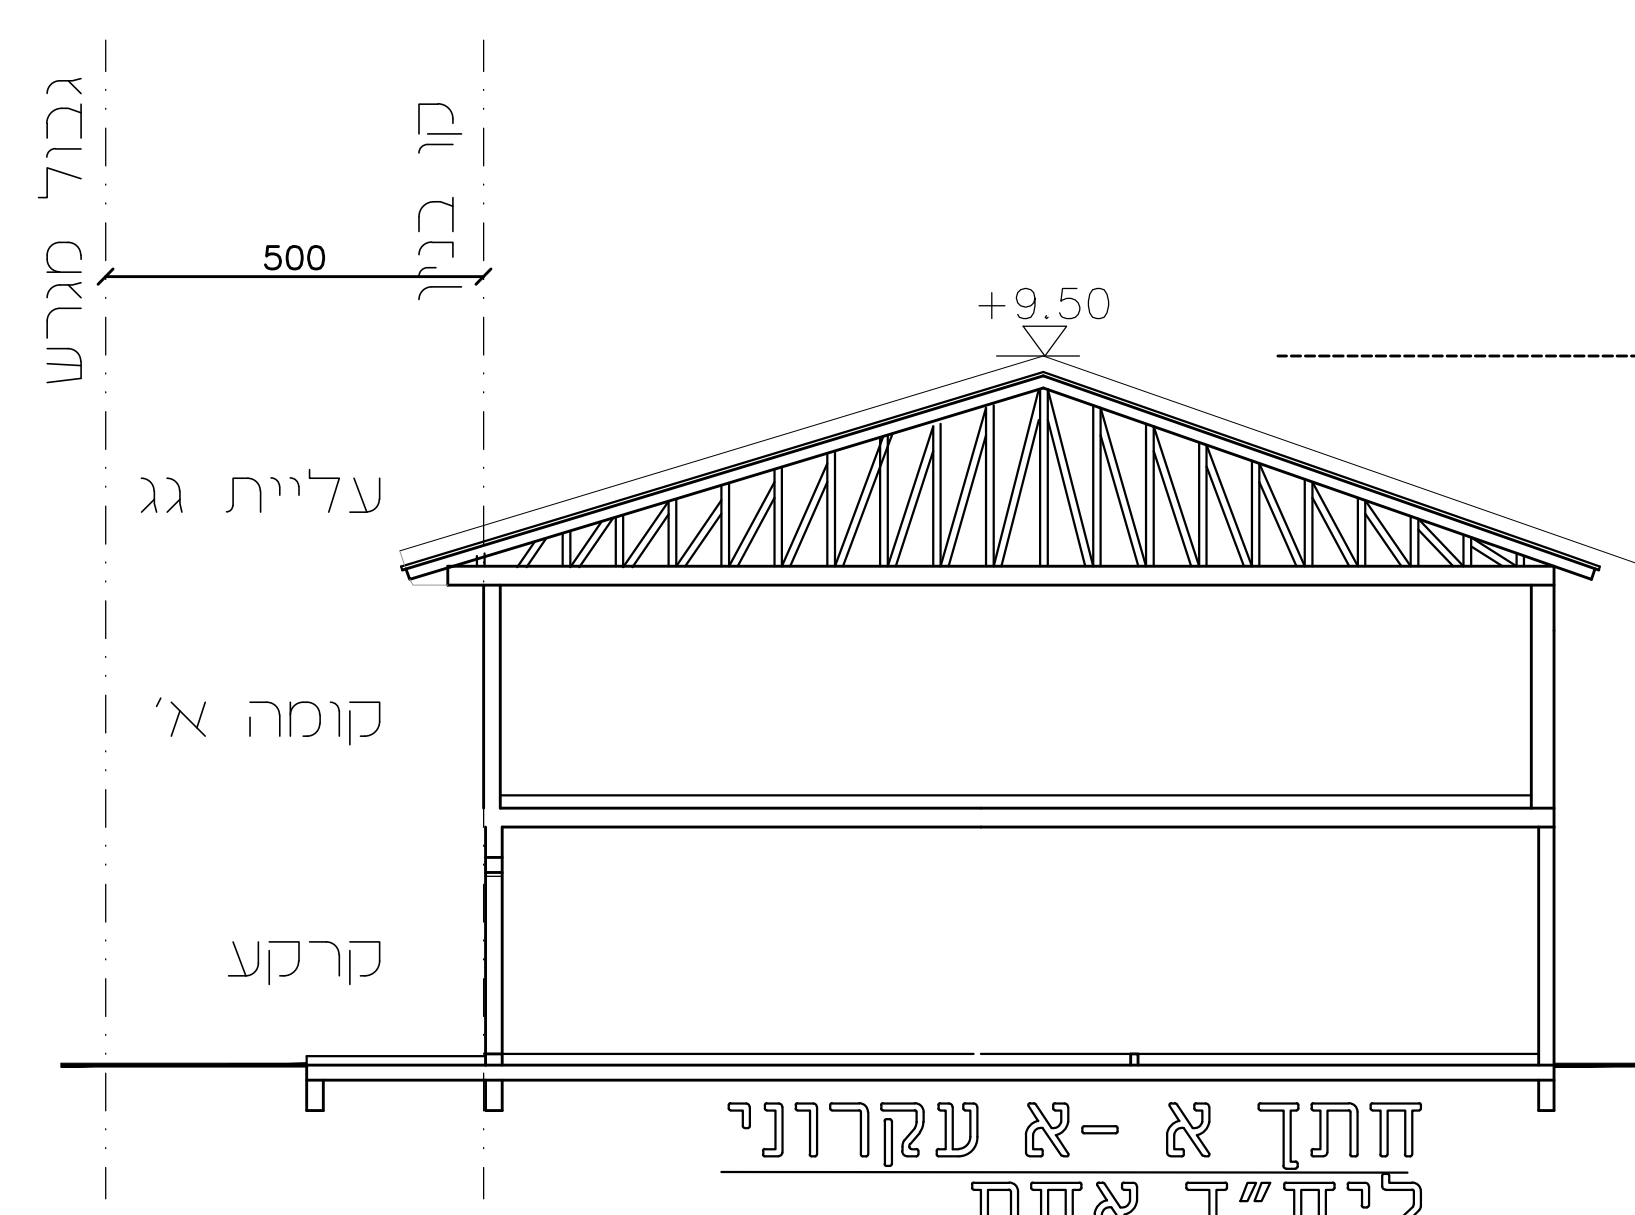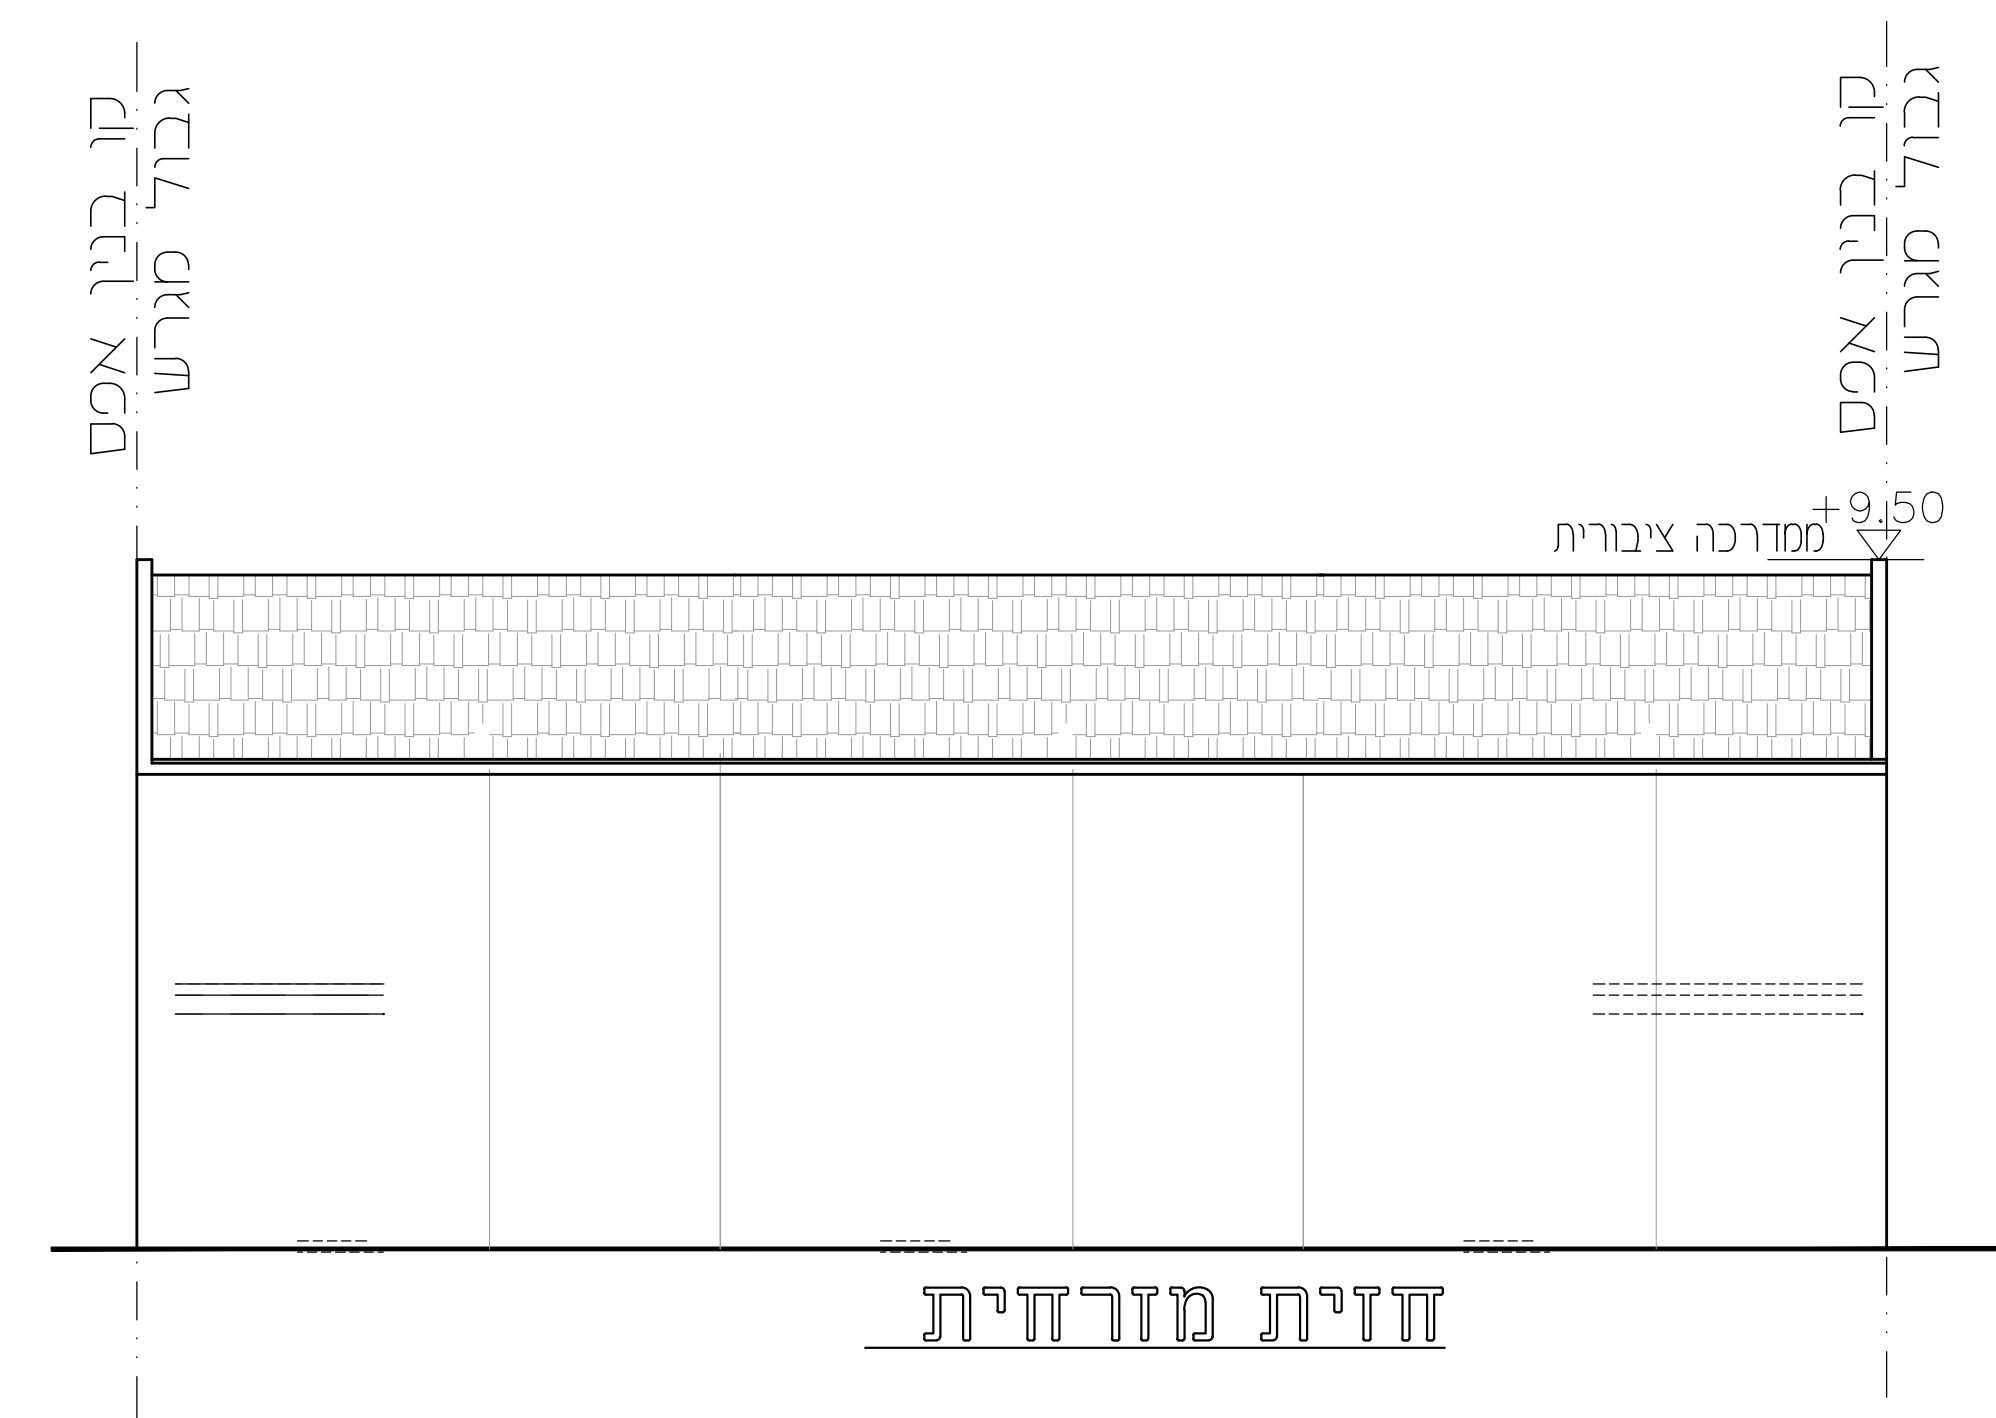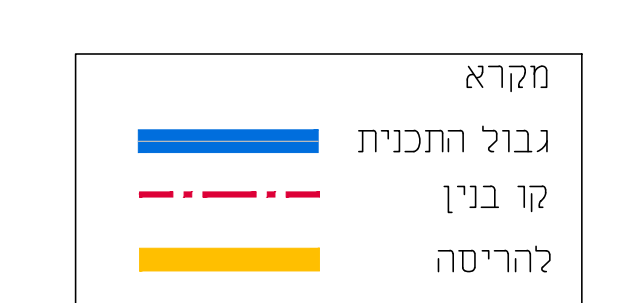

| | |
|---------------|---------------------|
| שמות וחתימות: | |
| עורך התכנית | בלוקה נסים |
| מסמך: | רזי שורם 5 באר יעקב |
| חתימה: | 08-6727338 |
| חתימה: | 08-6727338 |
| חתימה: | bluno@zahav.net.il |

| | | | |
|-------------------|----------|---------------|------------|
| טבלת גושים וחלקות | | | |
| גוש | סוג הגוש | חלקות בשלמותן | חלקי חלקות |
| 2471 | מוסדר | 5, 6 | 63 |