


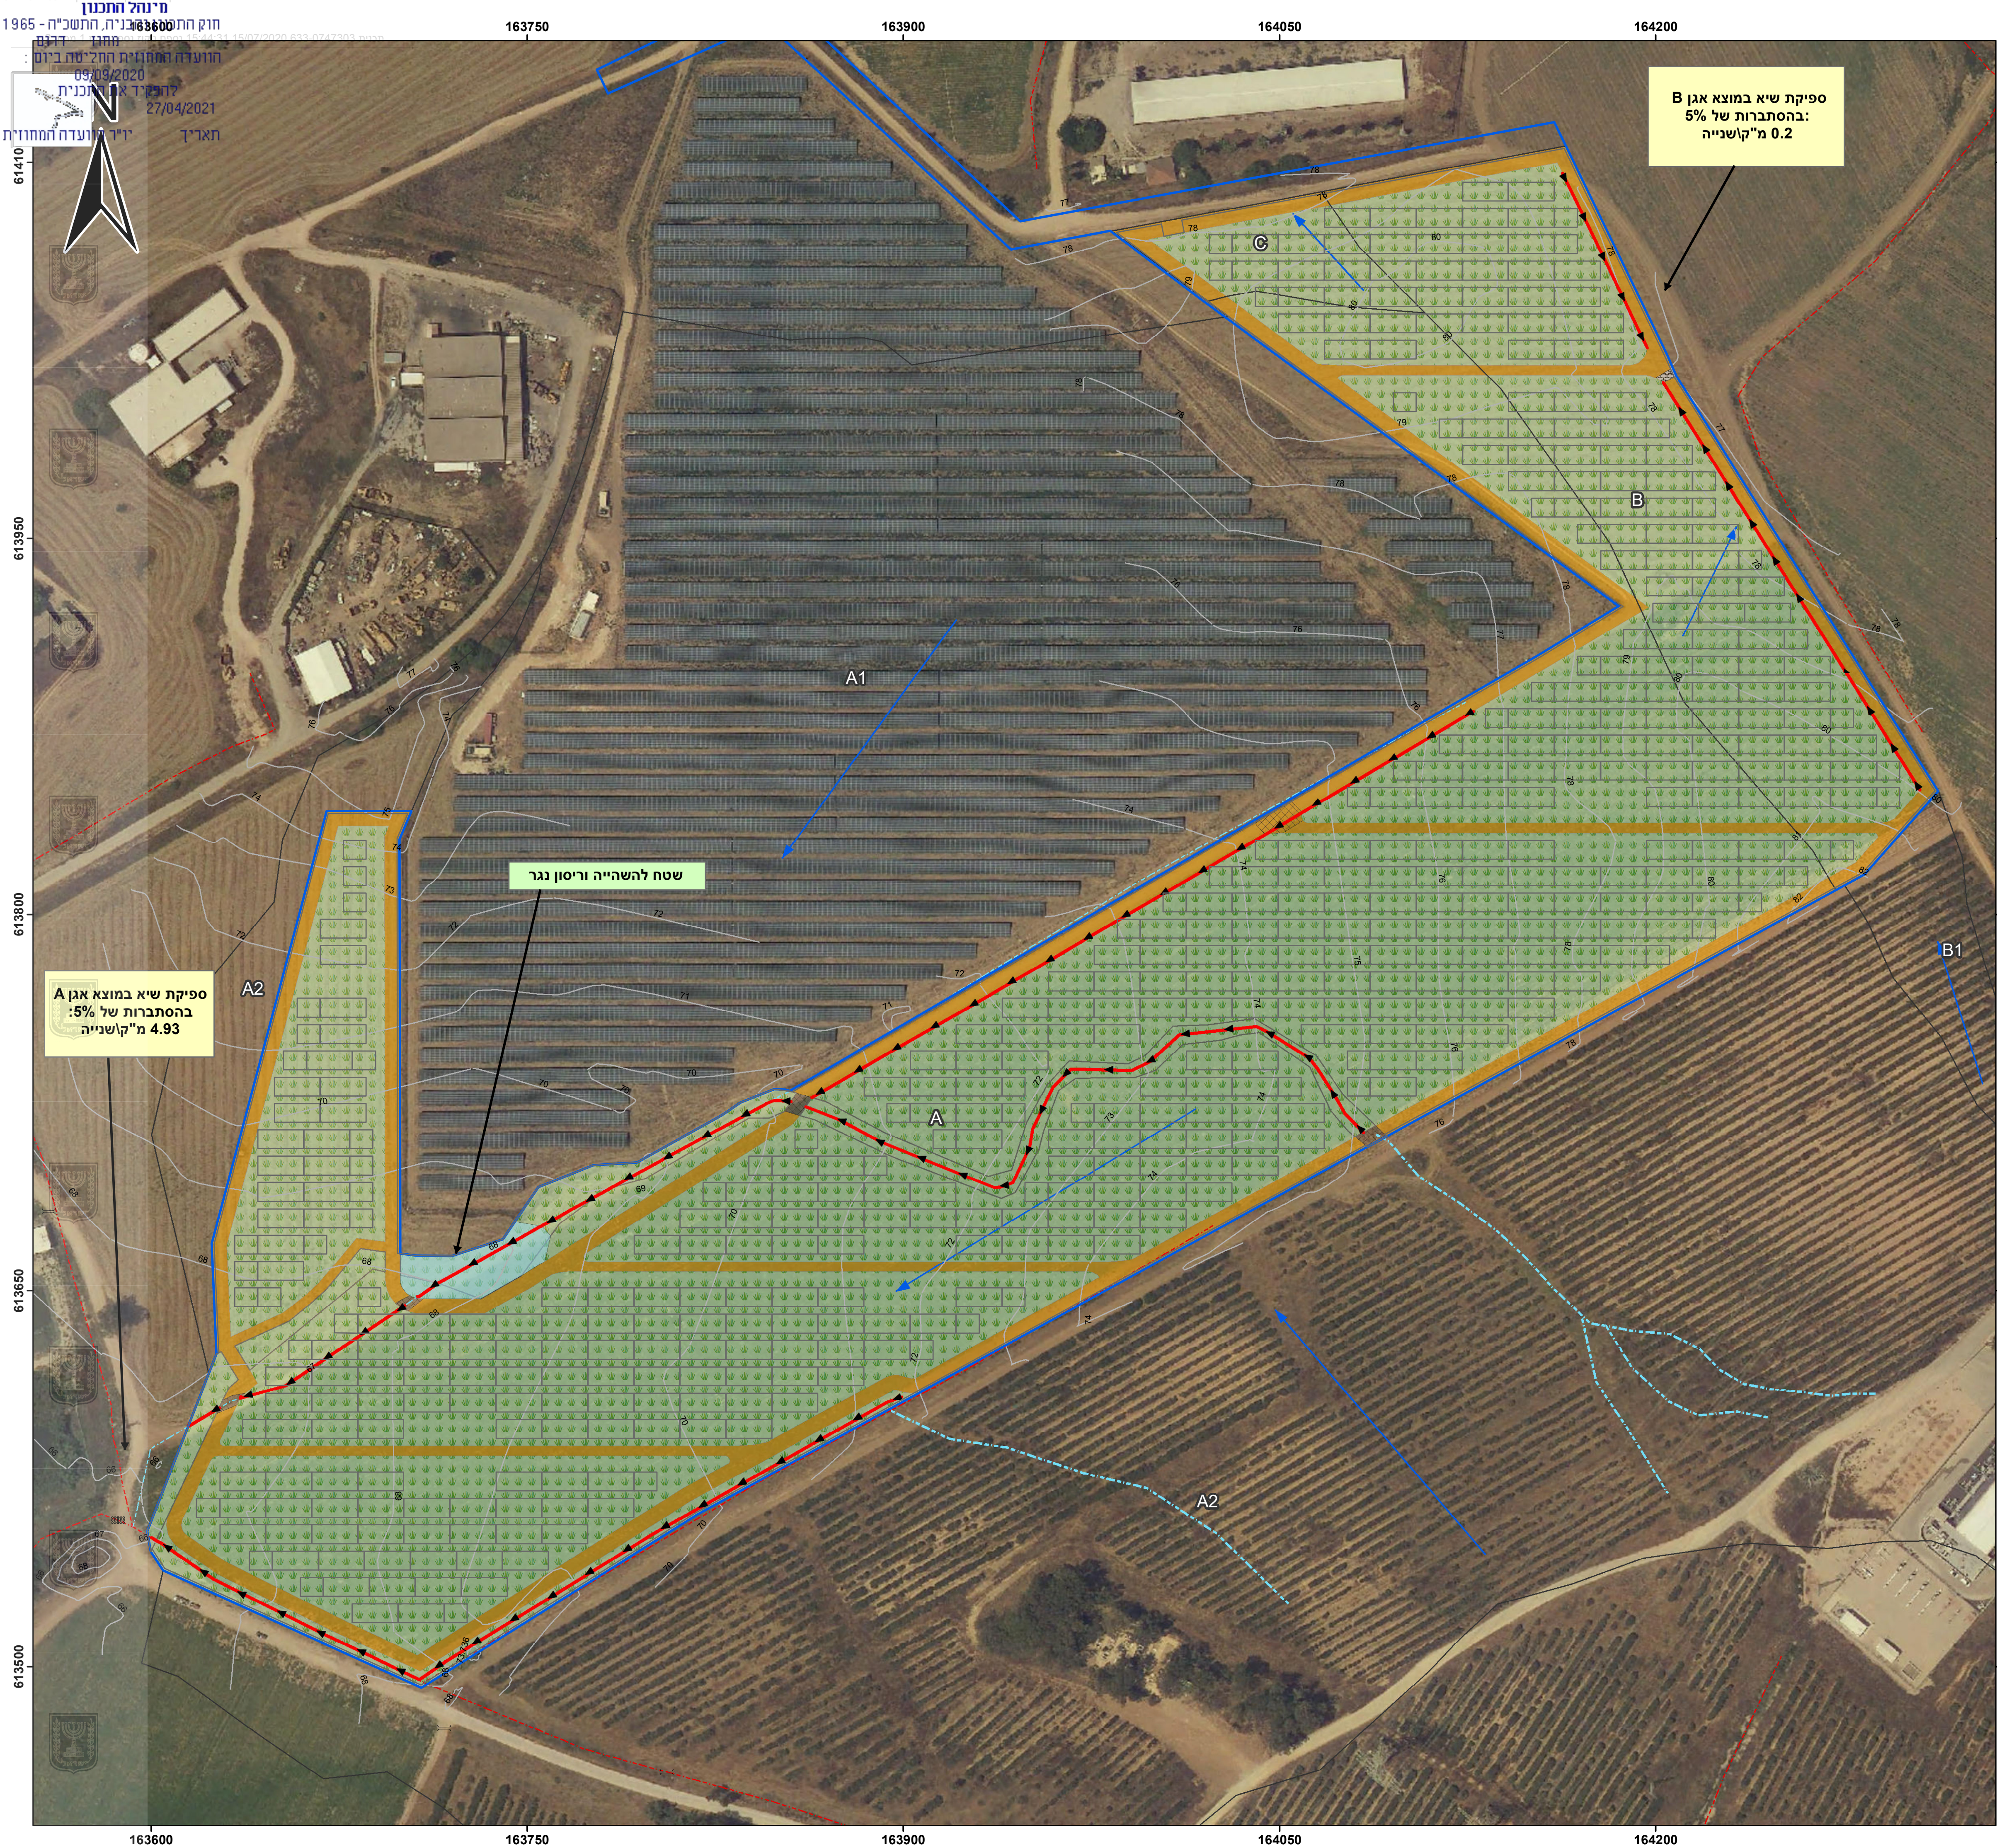

תשריט ניהול וטיפול במי נגר עילי וניקוז

נספח לתכנית מס' 633-0747303

מתקן פוטו וולטאי
תלמי יפה

גיליון 1 מתוך 2

תחולה	מנחה
תיאור	
תאריך עריכת הנספח	06.20
קנ"מ	1:1,250

שמות וחתימות:

עורך הנספח	שם: כרמי בן זקן	חתימה:
	תאגיד: גיאופוטבט	

מקרא

ניקוז מוצע	
	כיסוי צמחי
	תעלת ניקוז מיוצבת
	מעביר אירי
	הנמכת הדרך
	אגני השהייה
ניקוז קיים	
	ערוץ מים טבעי
	תעלת ניקוז
	מתקן פוטו וולטאי
	קווי גובה



1:1,250

