

07/03/2021

להפקיד את התכנית

טל. 054-4550882

קבוצת גליל ים 4690500

aharon.berger@gmail.com

12/05/2021

גוש	חלקה	סקר עצים - ירושלים בית חנינה אל מרוחה סמטה 11 דירה 13										29.12.2020	י"ד הוועדה המחוזית
30611	171	טבלת מידע											תאריך
מס העץ	מין העץ	כמות	גובה העץ	קוטר גזע	סך ערכיות העץ	ערכיות העץ	סטטוס מוצע	ערך חלופי	ריכוז ערך חלופי לפי סיווג				
		יח'	מ'	קוטר גזע בגובה 1.3 מ'	0-20		כריתה/העתקה / שימור	ש	שימור	העתקה	כריתה	פסור מסקר	
1	הדר חושחש	1	2	1	9	12	בינונית	381.5				381.5	
2	רימון מצוי	1	2	3	6	12	בינונית	186.5				186.5	
3	אפרסק מצוי מינים שונים	1	2	1	5	11	בינונית	94.2				94.2	
4	הדר הלימון	1	2	1	8	12	בינונית	331.6				331.6	
5	זית אירופי	1	3	1	16	14	גבוה	2,049.8				2,049.8	
6	שזיף מינים שונים	1	2	1	4	11	בינונית	67.8				67.8	
7	שסק יפני	1	3	2	17	13	בינונית	1,361.2				1,361.2	
8	שסק יפני	1	2	1	9	12	בינונית	381.5				381.5	
9	זית אירופי	1	3	1	14	14	גבוה	1,569.4				1,569.4	
10	תפוח מינים שונים	1	1	1	4	11	בינונית	60.3				60.3	
11	שקד מצוי	1	1	2	8	12	בינונית	422.0				422.0	
12	זית אירופי	1	2	1	14	14	גבוה	1,569.4				1,569.4	
13	זית אירופי	1	3	1	16	14	גבוה	2,049.8				2,049.8	
14	זית אירופי	1	2	1	14	14	גבוה	1,569.4				1,569.4	
15	זית אירופי	1	1	1	9	13	בינונית	648.6				648.6	
							סה"כ	12,742.9	0.0	0.0	0.0	12,742.9	

גוש	חלקה	סקר עצים - ירושלים בית חנינה אל מרוחה סמטה 11 דירה 13											
30611	171	ריכוז מידע											
מס העץ/פולי גון	מין העץ/תאור פוליגון	כמות עצים	גובה העץ (מ')	קוטר גזע בגובה מ'1.3(ס"מ)	ניקוד מצב בריאותי	ניקוד מיקום העץ	ניקוד ערך מין העץ	ניקוד חופת העץ	סך ערכיות העץ/פוליגון	אזור שורשים מוגן	שולי עץ ליחידה/פוליגון	התכנות להעתקה	הערות
				קוטר גזע כמות גזעים	0-5	0-5	0-5	0-5	0-20	רדיוס במ'	ש		
1	הדר חושחש	1	2	1	9	5	3	1	12	1	381.5	בינונית	עץ צעיר
2	רימון מצוי	1	2	3	6	5	3	1	12	1	186.5	בינונית	עץ צעיר
3	אפרסק מצוי מינים שונים	1	2	1	5	5	3	1	11	1	94.2	בינונית	עץ צעיר
4	הדר הלימון	1	2	1	8	5	3	1	12	1	331.6	בינונית	עץ צעיר
5	זית אירופי	1	3	1	16	5	3	2	14	2	2,049.8	בינונית	
6	שזיף מינים שונים	1	2	1	4	5	3	1	11	1	67.8	בינונית	עץ צעיר
7	שסק יפני	1	3	2	17	5	3	2	13	2	1,361.2	בינונית	
8	שסק יפני	1	2	1	9	5	3	1	12	1	381.5	בינונית	עץ צעיר
9	זית אירופי	1	3	1	14	5	3	2	14	2	1,569.4	בינונית	
10	תפוח מינים שונים	1	1	1	4	5	3	1	11	1	60.3	בינונית	עץ צעיר
11	שקד מצוי	1	1	2	8	5	3	1	12	1	422.0	בינונית	עץ צעיר
12	זית אירופי	1	2	1	14	5	3	2	14	1	1,569.4	בינונית	
13	זית אירופי	1	3	1	16	5	3	2	14	1	2,049.8	בינונית	
14	זית אירופי	1	2	1	14	5	3	2	14	1	1,569.4	בינונית	
15	זית אירופי	1	1	1	9	5	3	1	13	1	648.6	בינונית	





גוש	חלקה	סקר עצים - ירושלים בית חנינה אל מרוחה סמטה 11 דירה 13	29.12.2020
30611	171		
ערך חלופי של העצים-ש			

מס העץ	מין העץ	קוטר	גודל עץ (ס"מ)	ערך מין	מצב העץ	מיקום העץ	שם	ערך העץ-ש
1	הדר חושחש	9	63.59	0.50	1.00	0.60	20	381.5
2	רימון מצוי	6	28.26	0.55	1.00	0.60	20	186.5
3	אפרסק מצוי מינים שונים	5	19.63	0.40	1.00	0.60	20	94.2
4	הדר הלימון	8	50.24	0.55	1.00	0.60	20	331.6
5	זית אירופי	16	200.96	0.85	1.00	0.60	20	2,049.8
6	שזיף מינים שונים	4	12.56	0.45	1.00	0.60	20	67.8
7	שסק יפני	17	226.87	0.50	1.00	0.60	20	1,361.2
8	שסק יפני	9	63.59	0.50	1.00	0.60	20	381.5
9	זית אירופי	14	153.86	0.85	1.00	0.60	20	1,569.4
10	תפוח מינים שונים	4	12.56	0.40	1.00	0.60	20	60.3
11	שקד מצוי	8	50.24	0.70	1.00	0.60	20	422.0
12	זית אירופי	14	153.86	0.85	1.00	0.60	20	1,569.4
13	זית אירופי	16	200.96	0.85	1.00	0.60	20	2,049.8
14	זית אירופי	14	153.86	0.85	1.00	0.60	20	1,569.4
15	זית אירופי	9	63.59	0.85	1.00	0.60	20	648.6
סה"כ								12,742.9

29.12.2020

גוש	חלקה
30611	171

סקר עצים - ירושלים בית חנינה אל מרוחה סמטה 11 דירה 13

טבלה מסכמת לפי מיני העץ וערכיותם- עצים בתוך המגרש


קביעת ערכיות העץ - נק'					שם מדע/תאור פוליגון		מין העץ/פוליגון	
סה"כ	ערכיות נמוכה	ערכיות בינונית	ערכיות גבוהה	ערכיות גבוהה מאוד				
	0 עד 6	7 עד 13	14 עד 16	17 עד 20				
1		1						הדר חושחש
1		1						רימון מצוי
1		1						אפרסק מצוי מינים שונים
1		1						הדר הלימון
6		1	5					זית אירופי
2		2						שסק יפני
1		1						שזיף מינים שונים
1		1						תפוח מינים שונים
1		1						שקד מצוי
0								
15	0	10	5	0	סה"כ			
1	0.00%	66.67%	33.33%	0.00%	אחוזים			

אנחנו מאו

חתימה:



עץ מס' 1 – הדר חושמש	עץ מס' 2 – רימון מצוי	עץ מס' 3 – אפרסק מצוי מינים שונים	עץ מס' 4 – הדר הלימון	עץ מס' 5 – זית אירופי עץ מס' 6 – שזיף מינים שונים	עץ מס' 7 – שסק יפני עץ מס' 8 – שסק יפני	עץ מס' 9 – זית אירופי
						
עץ מס' 10 – תפוח מינים שונים	עץ מס' 11 – שקד מצוי	עץ מס' 12 – זית אירופי	עץ מס' 13 – זית אירופי	עץ מס' 14 – זית אירופי	עץ מס' 15 – זית אירופי	
						

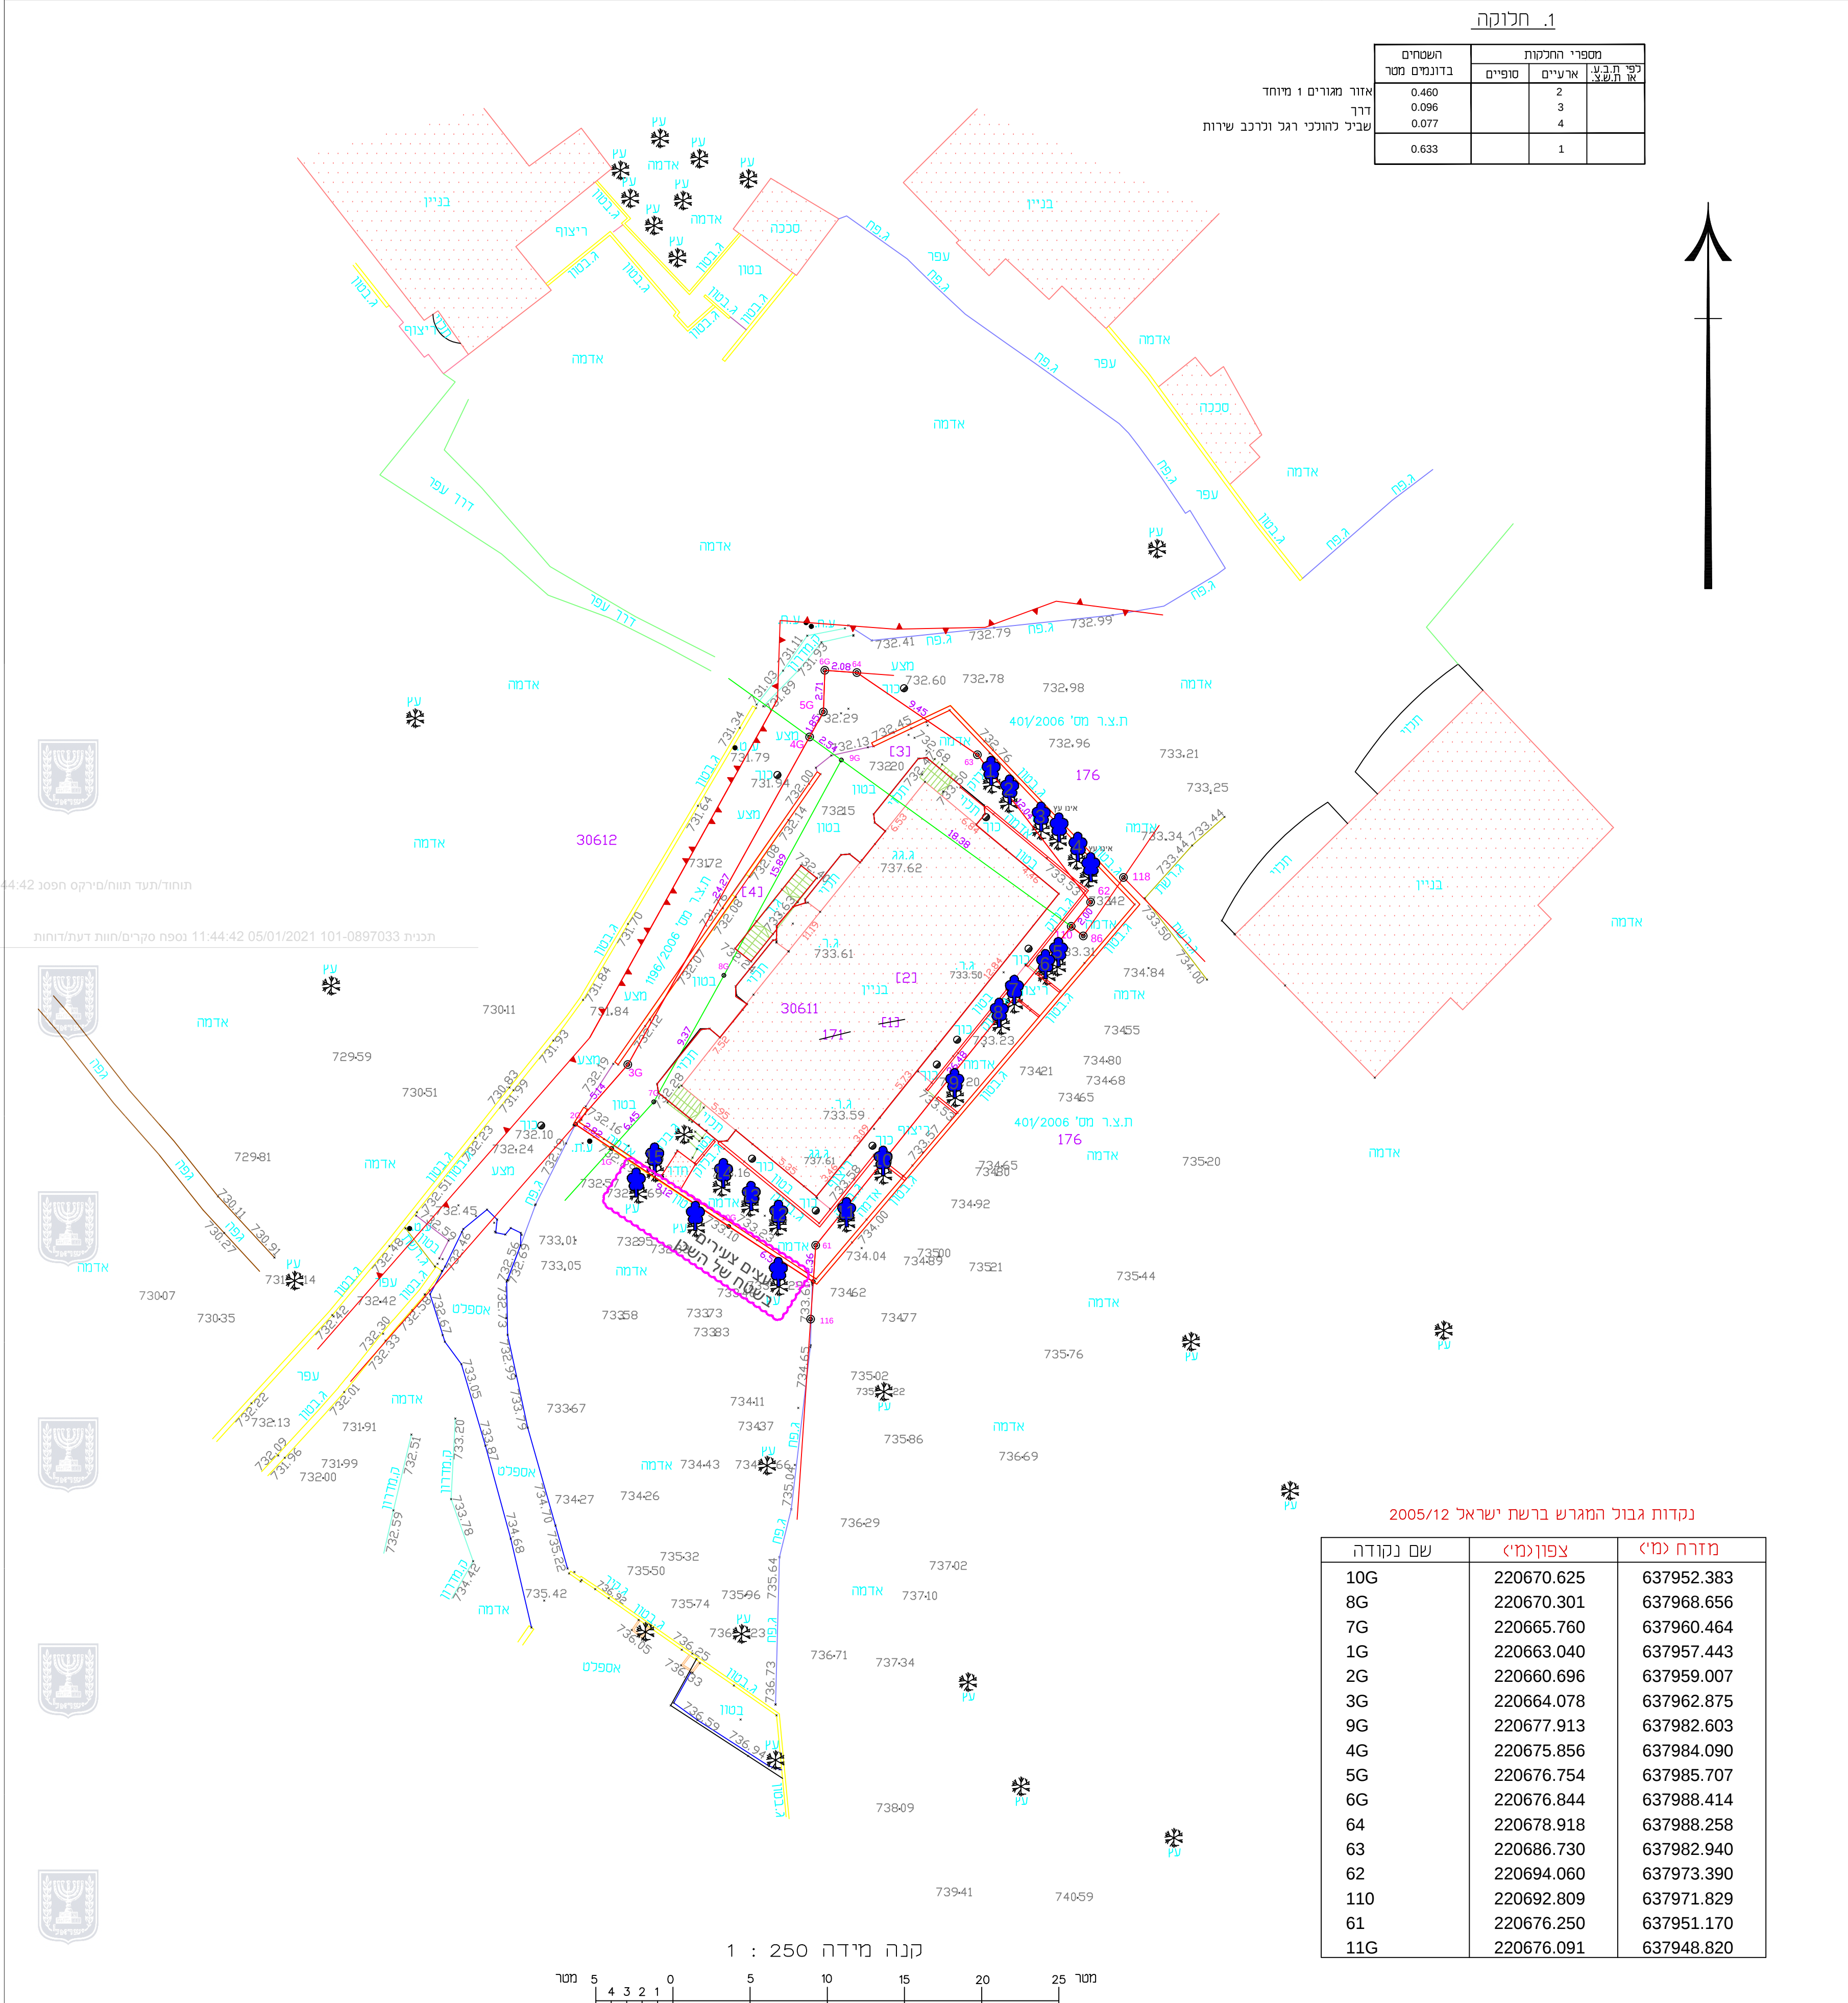

תרשים המקום קנה מידה 1:2500

נוהל מבט - סקר עצים	
מקרא	
סימון	תיאור
	עץ להעתקה
	עץ לשימור
	עץ לכריתה
	עץ לכריתה - ללא רשיון
	עץ להעתקה שלא סומן ע"י מודד אלא בסימון עצמי במיקום משוער
	עץ לשימור שלא סומן ע"י מודד אלא בסימון עצמי במיקום משוער
	עץ לכריתה שלא סומן ע"י מודד אלא בסימון עצמי במיקום משוער
	עץ לכריתה ללא רשיון שלא סומן ע"י מודד אלא בסימון עצמי במיקום משוער
	עץ שנמדד אך אינו קיים בשטח או שאינו עומד בגודל מינימום ע"פ הגדרות תיקון 80
	עצים קיימים בשטח שלא סומן ע"י מודד אלא בסימון עצמי במיקום משוער
	עצים קיימים בשטח שסומנו ע"י מודד. ללא סיווג (שימור /כריתה/העתקה)

שם הפרויקט: סקר עצים - ירושלים בית חנינה אל מרוחה
סמטה 11 דירה 13

קנה"מ 1:250

פרטי המתכנן:
שם: אהרון ברגר
תאריך: עדכון 29/12/2020