


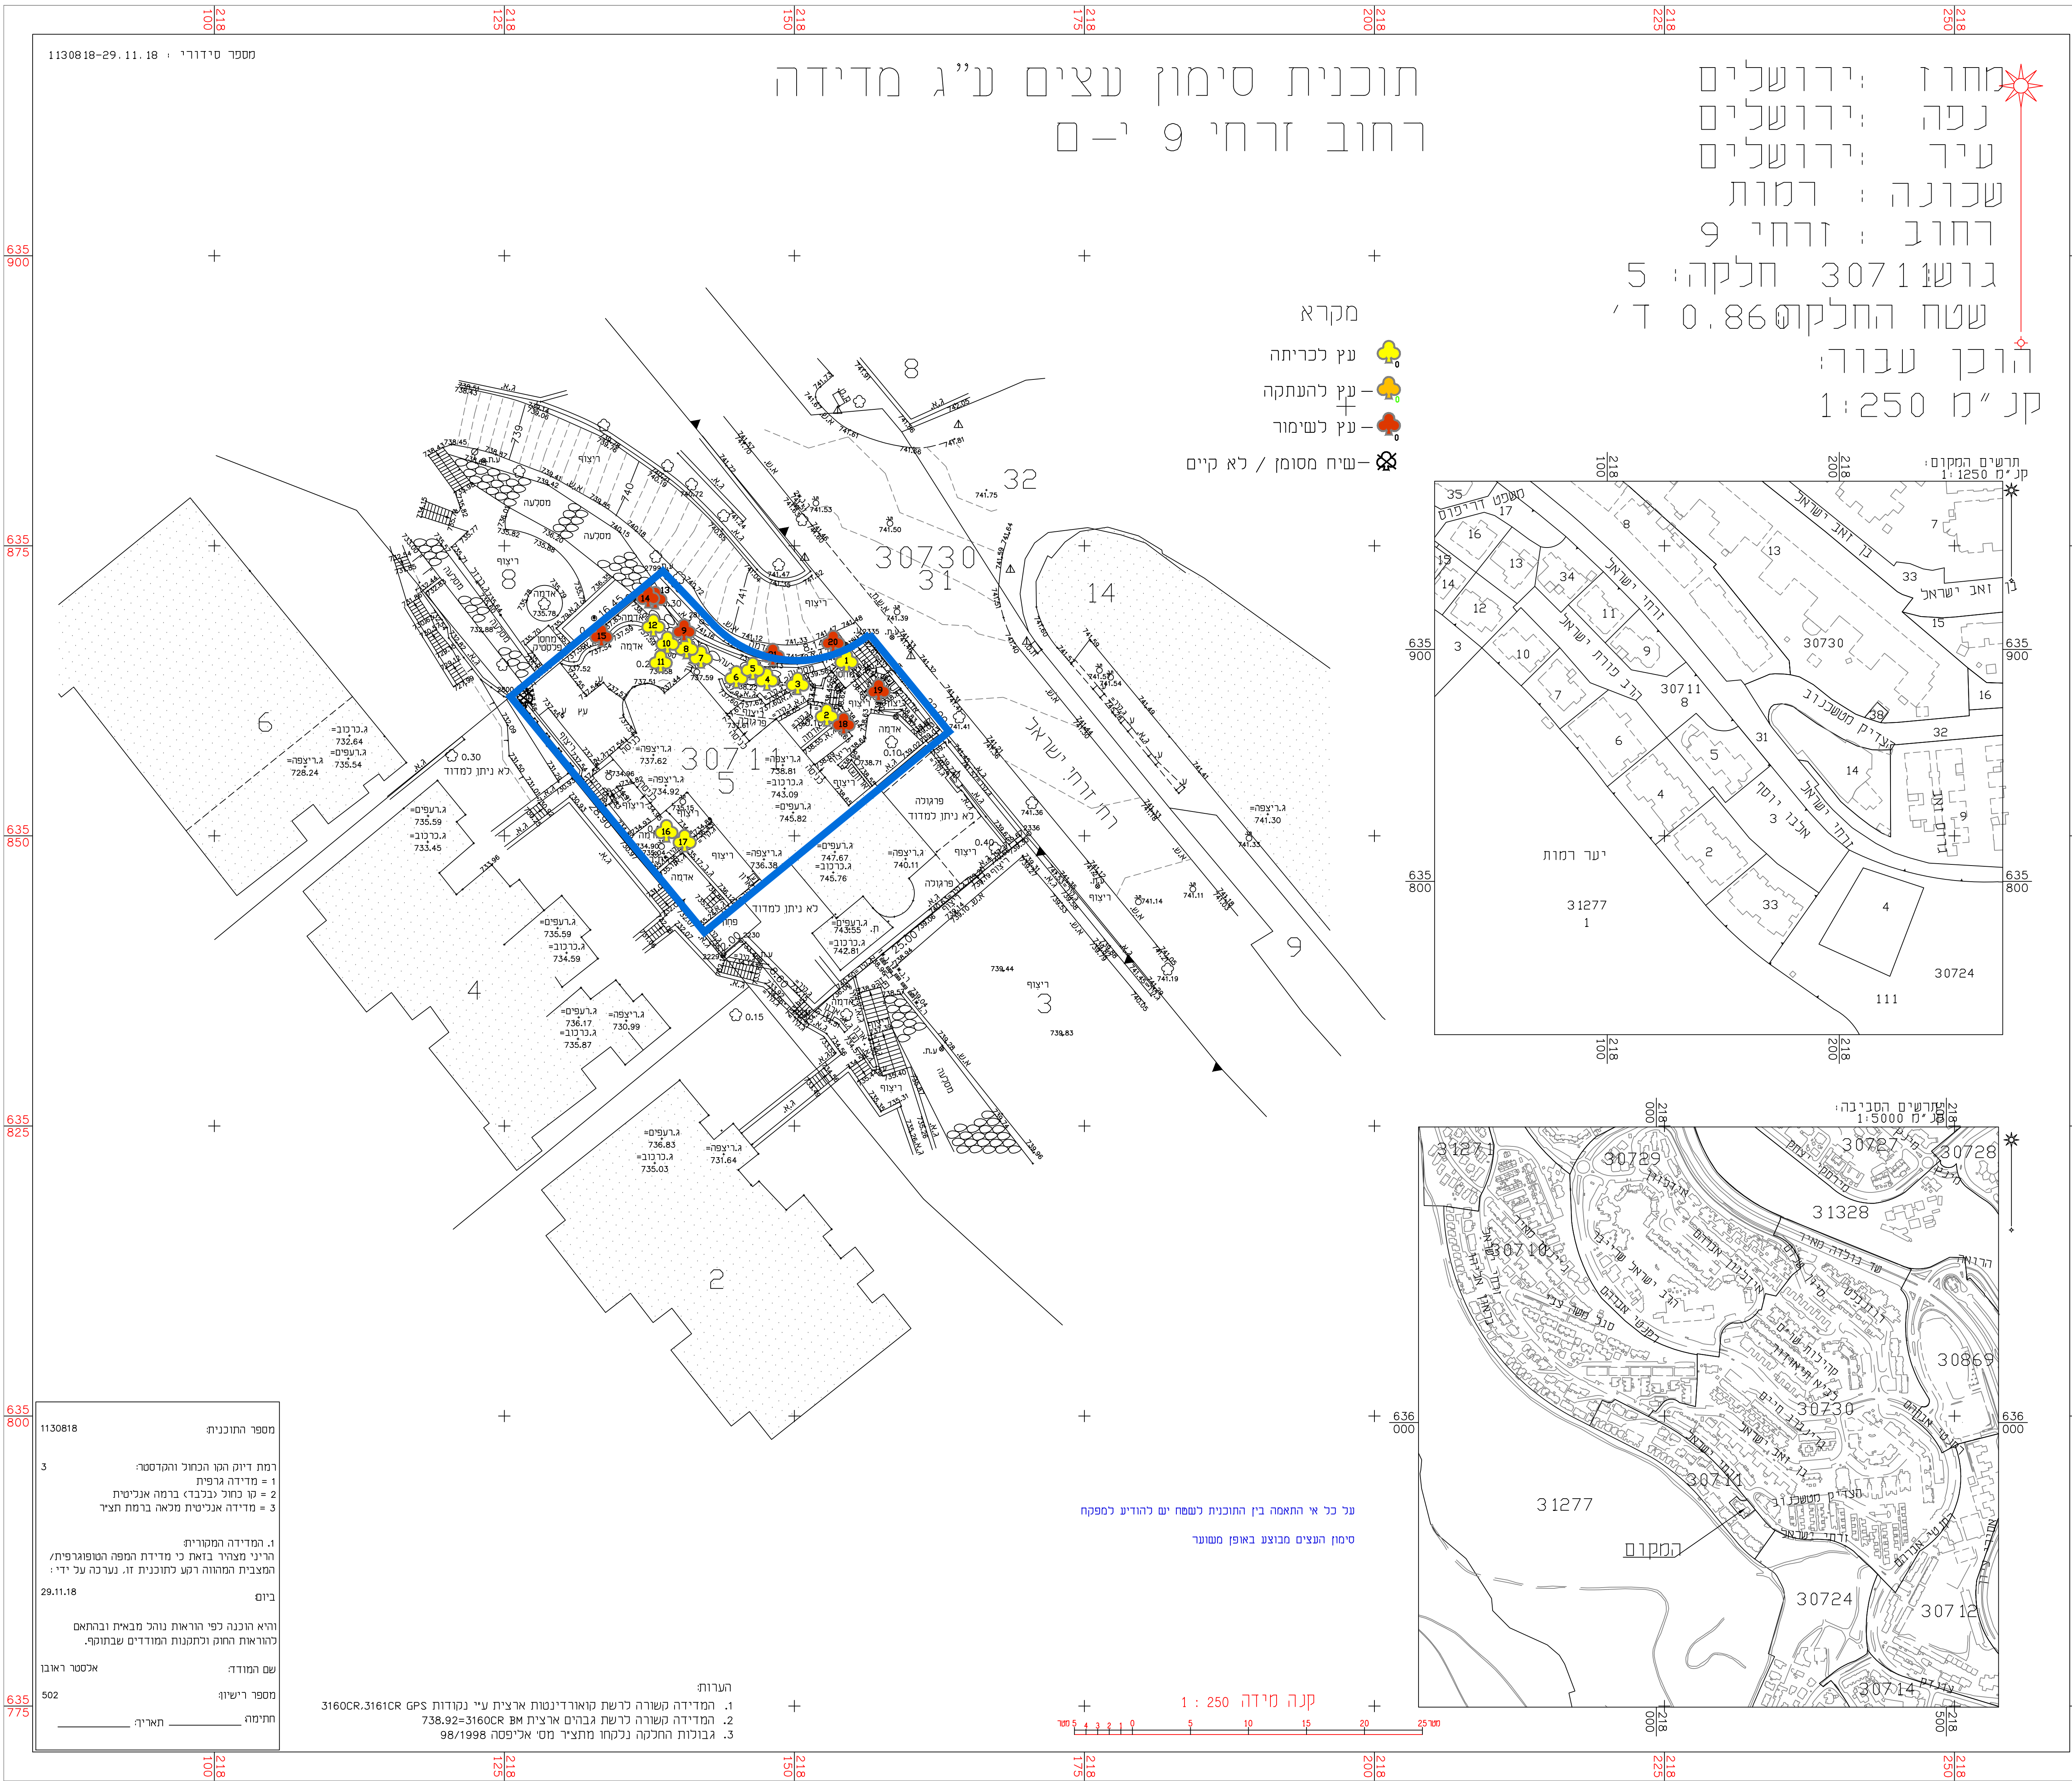

חוק התכנון והבנייה, התשכ"ה - 1965 תכנית מתאר מקומית		
מס' 101-0801738		
תוספות בניה ברח' זרחי 11 רמות, ירושלים		
נספח עצים בוגרים		
מחוז	ירושלים	1 מתוך 1
מרחב תכנון מקומי	ירושלים	1
רשות מקומית	ירושלים	1
ישוב	ירושלים	1
תאריך	10.11.2019	1
נספח בינוי	קנ"מ 1:100	1
שם תרשים 1	-	1
תרשים נוסף	-	1
תרשים נוסף	-	1
שמות וחתימות:		
עורך הנספח	שם: יאיר גולדברג	חתימה:
גורם מאשר	שם: תאגיד:	תאריך: חתימה:
מקרא עץ לכריתה עץ להענתקה עץ לשימור שיח מסומן / לא קיים		