מ"ינהל התכנון
חוק התכנון והבניה, התשכ"ה - 1965
מחוז ירושלים
הוועדה המחוזית החליטה ביום :
08/06/2020
לתיקיית את התכנית
04/07/2021
תאריך יו"ר הוועדה המחוזית

נספח כבישים-חתכי אורך

נספח לתכנית מס' 151-0727727

צור הדסה צפון, שכונה ג'
שינוי מס' 1 לתכנית מי\873

נספח מס' 6.6

תחולה	מנחה
תיאור	חתכים לאורך - גליון 5 מתוך 5 גליונות
תאריך עריכת הנספח	17/02/19
קנ"מ	1:100/1000
תרשימים נלווים	קנ"מ
תרשים סביבה	ללא קנ"מ

שמות וחתימות:

עורך הנספח	שם: רנן שחורי	חתימה:
	תאגיד: א. פרייברג מהנדסים	
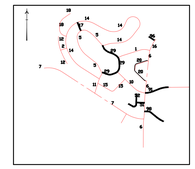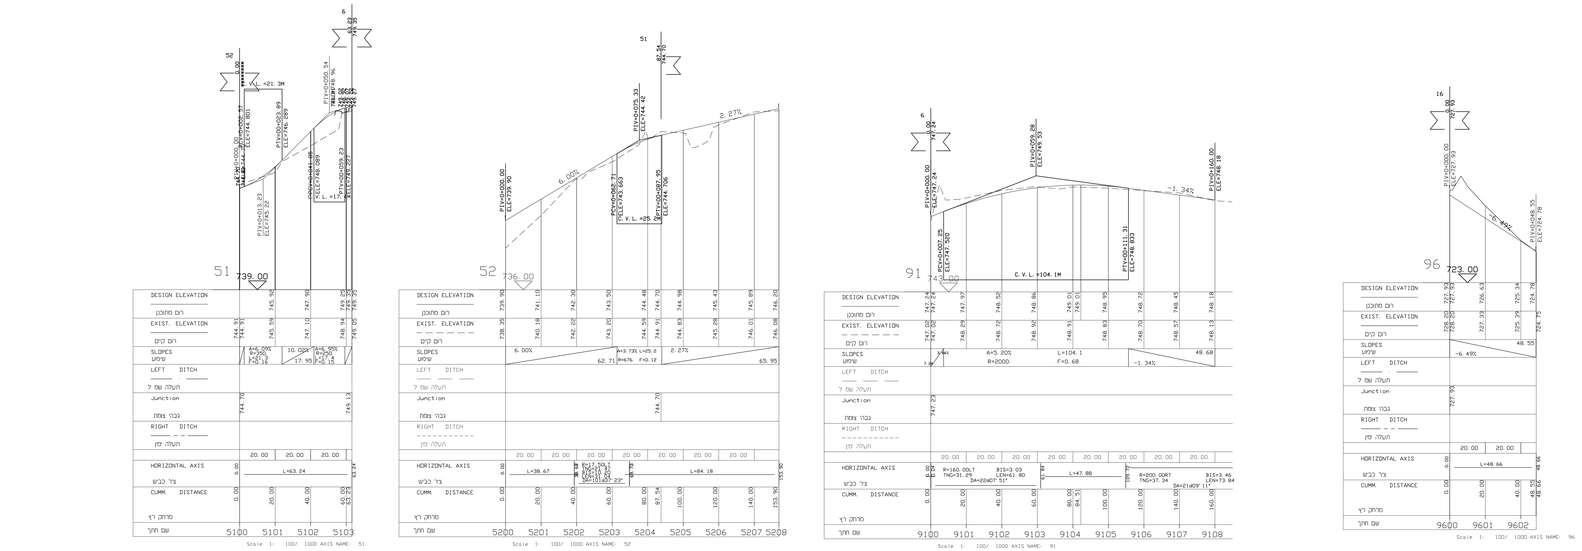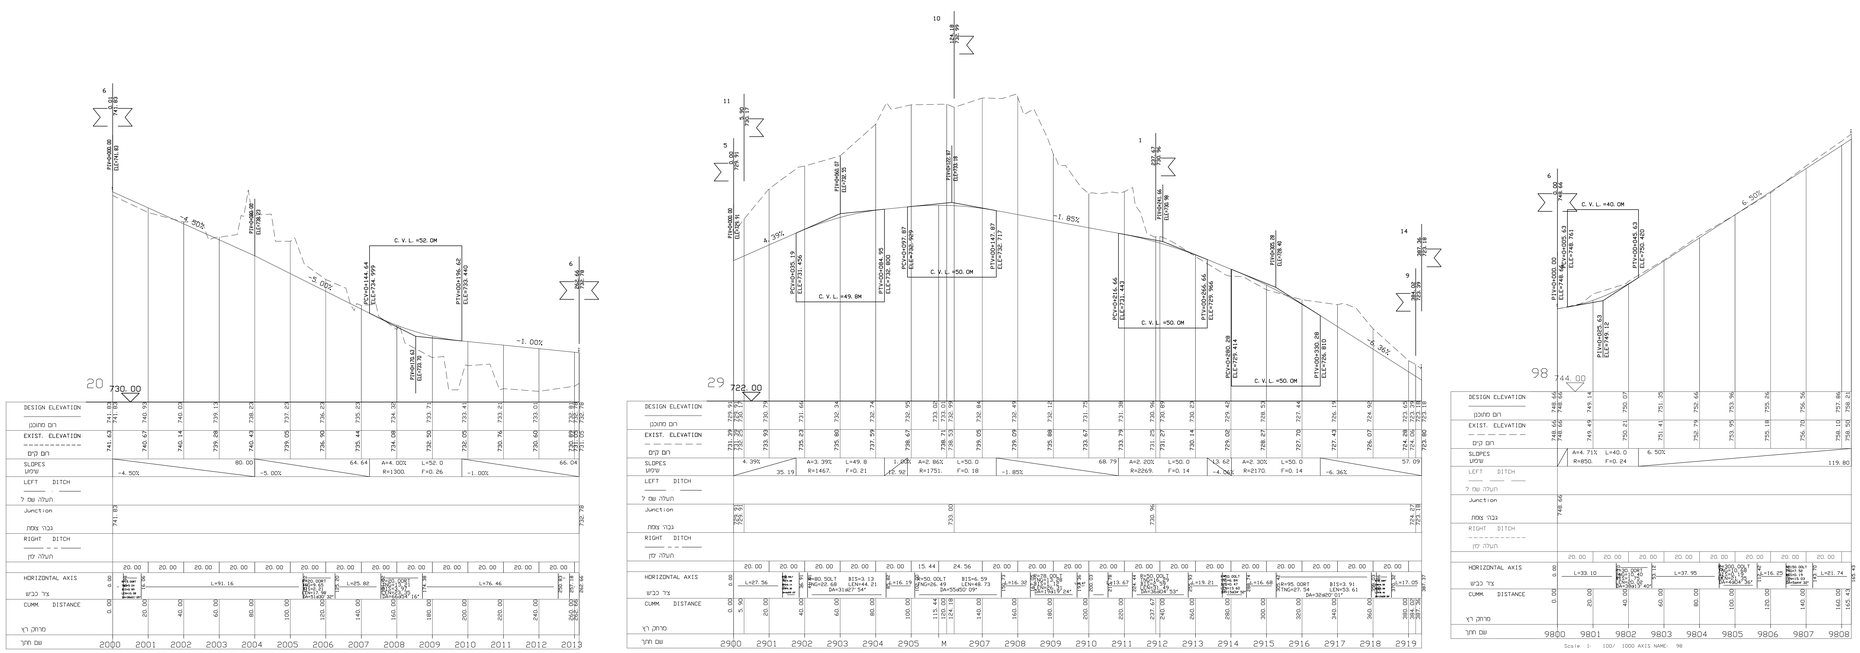
תרשים סביבה
ללא קנ"מ