


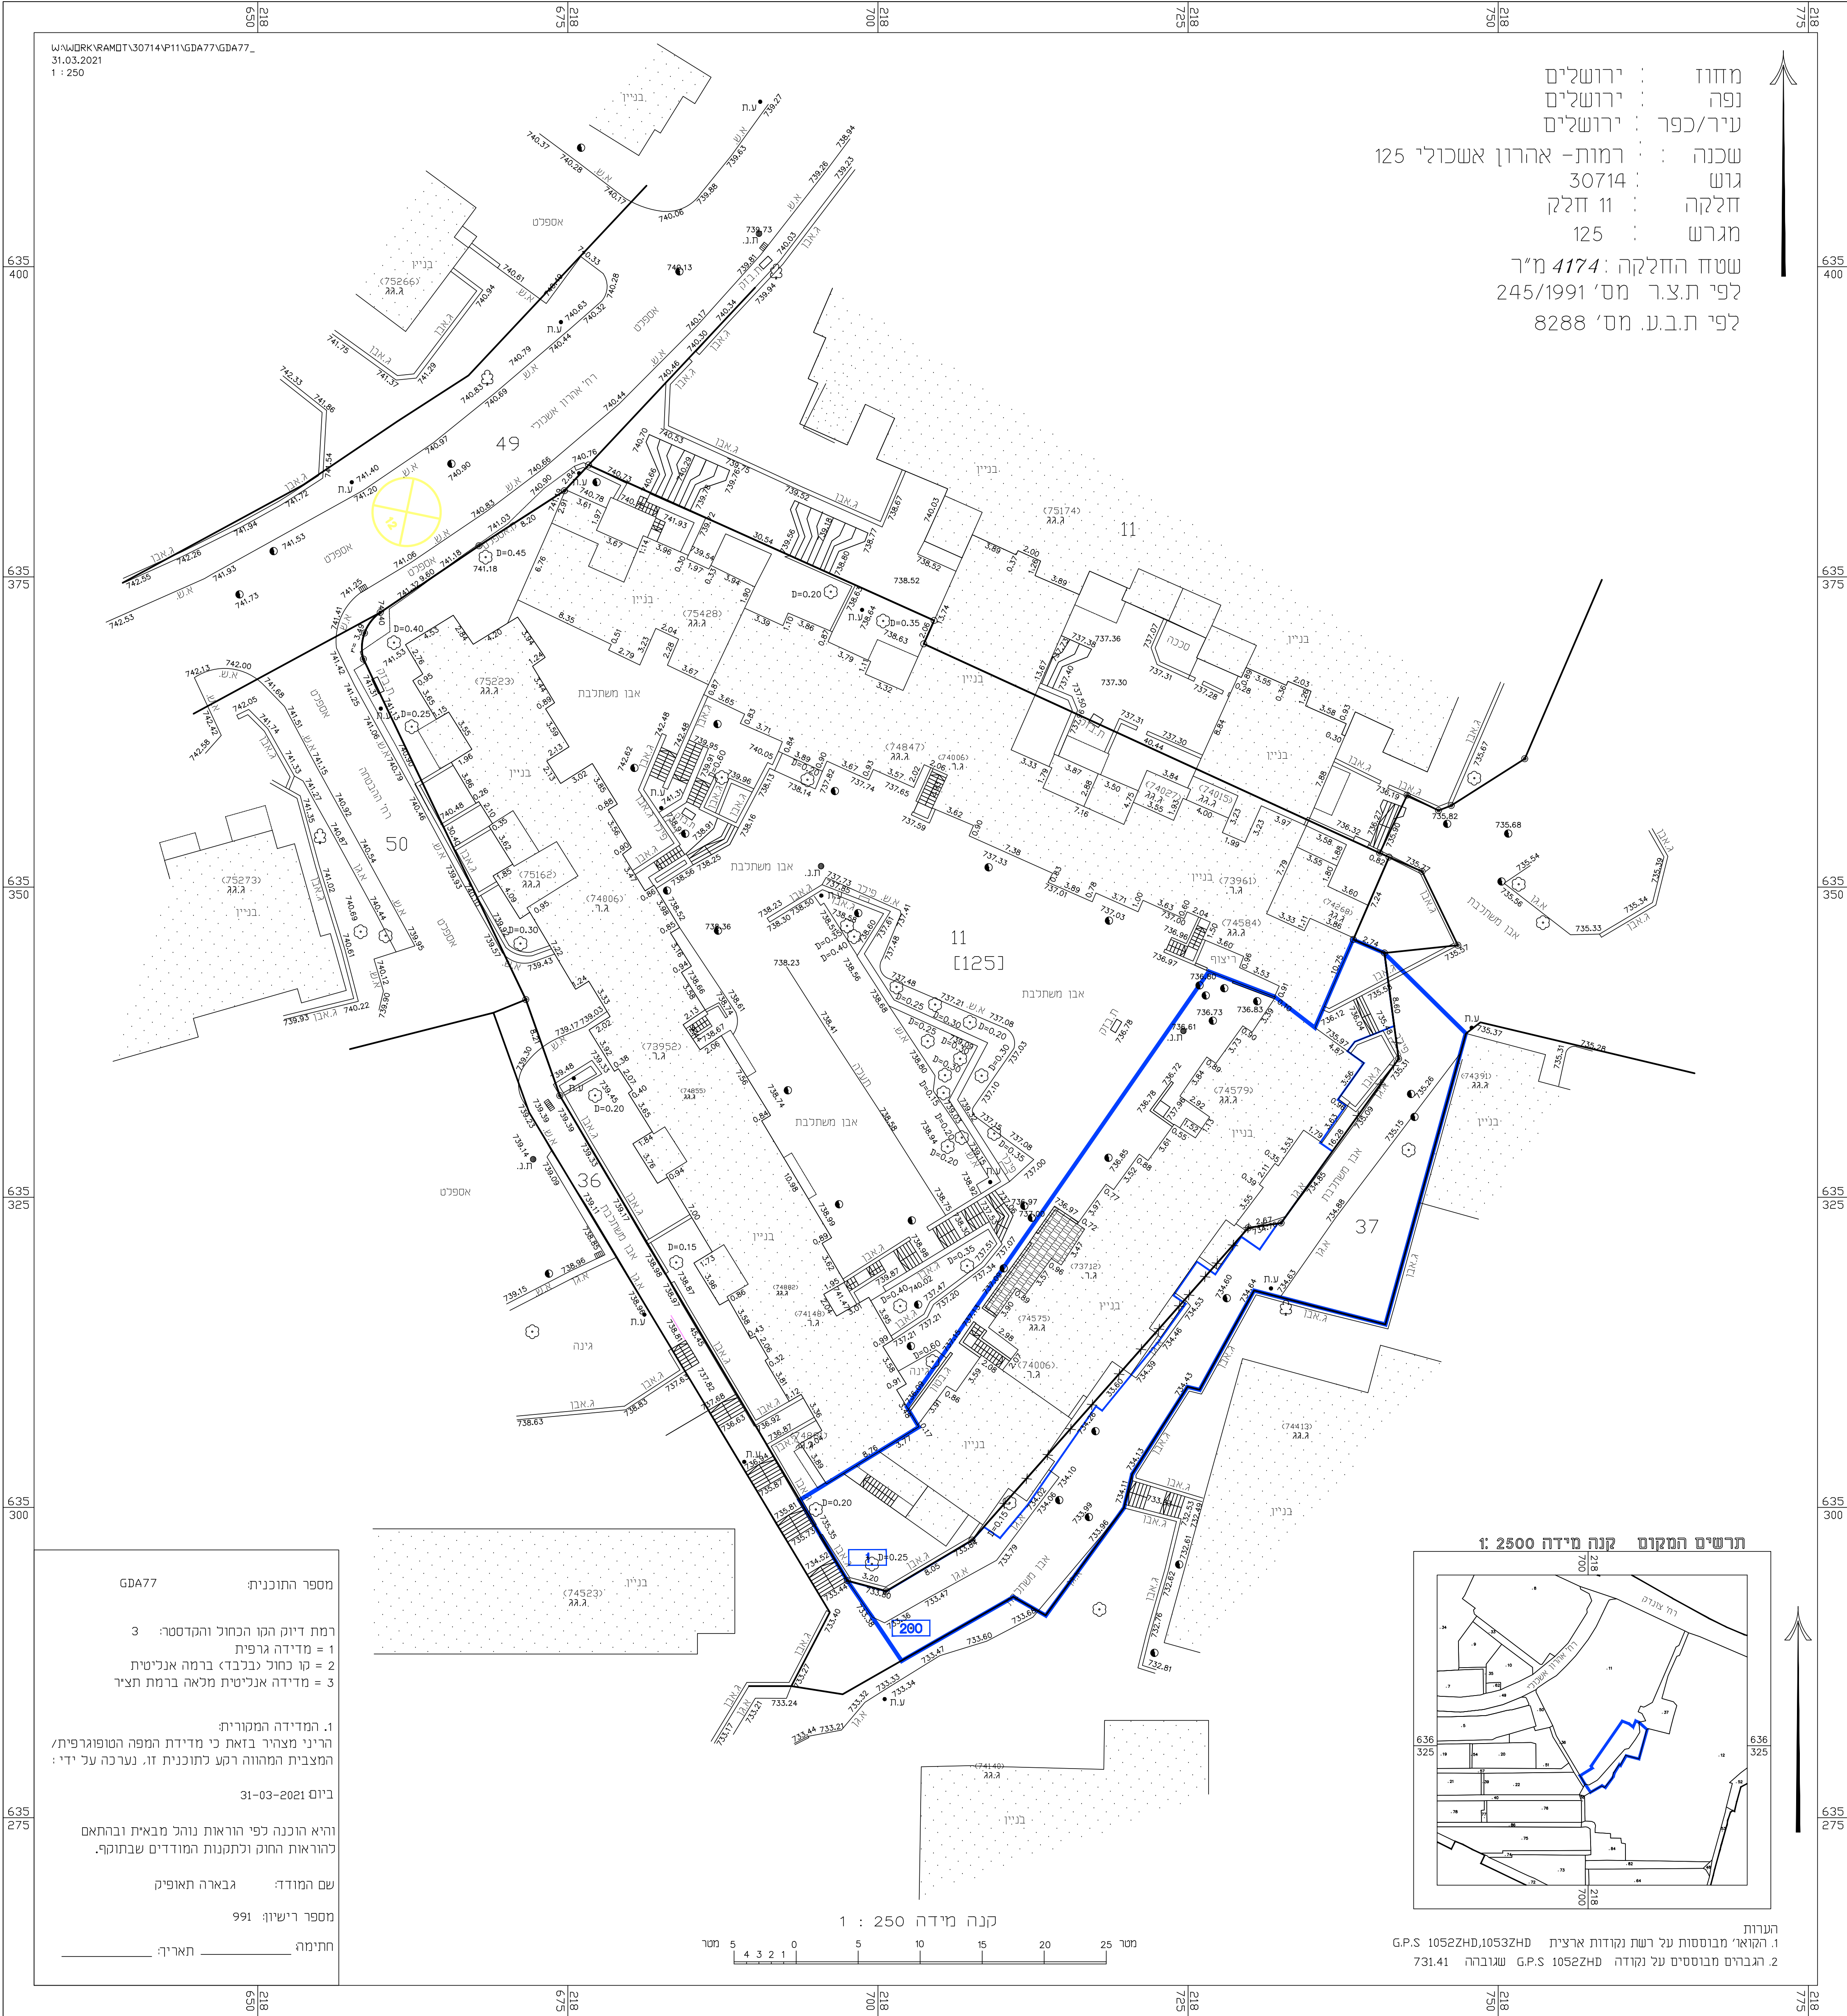

מקרא

- גבול התכנית
- בניין קיים
- גבול גוש ומספרו
- גבול חלקה
- גבול חלקה לביטול
- מספר חלקה
- מספר חלקה לביטול
- גבול תא ענף ומספרו

30094


74

78

091

מחוז : ירושלים
נפה : ירושלים
עיר/כפר : ירושלים
שכנה : רמות- אהרן אשכולי 125
גוש : 30714
חלקה : 11 חלק
מגרש : 125
שטח החלקה : 4174 מ"ר
לפי ת.צ.ר מס' 245/1991
לפי ת.ב.ע. מס' 8288

תרשים המקום קנה מידה 1:2500

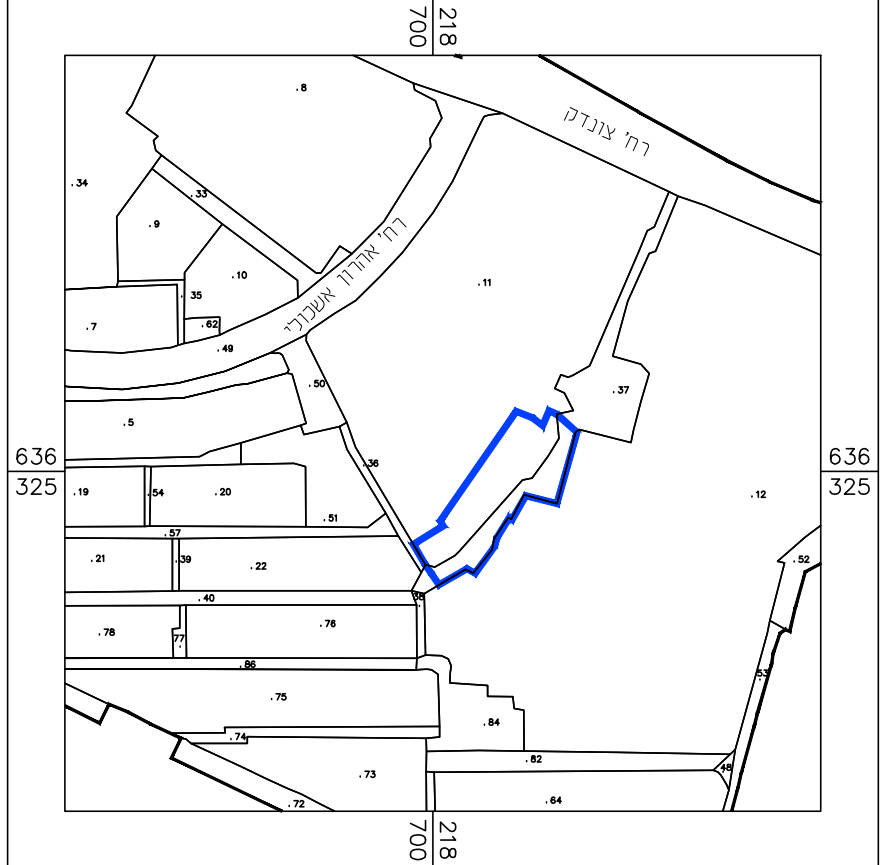

הערות
1. הנגיש מבוטלת על רשת וקודות ארצית: G.P.S 1052240, 10532240
2. גבולות חבוסטים על קוודה: G.P.S 1052240 שנובדה: 73141

מספר התוכנית: GDA77

רמת דיוק: הכחול והקדסטר 3
1 = מדידה גרפית
2 = סק כחול (כלבד) ברמה אנליטית
3 = מדידה אנליטית ממאה ברמת תציר

1. המדידה המסורתית
הריני מצהיר בזאת כי מדידת המפה הטופוגרפית/
המצבית המהווה דקת לתוכנית זו, נערכה על ידי:

ביום 31-03-2021

הוא הוכנה לפי הוראות נוהל מבאית ובהתאם
להוראות החוק ולתקנות המודדים שבתוקף.

שם המודד: גבארה תאופיק

מספר דישון: 991

חתימה: _____ תאריך: _____

טבלת איחוד וחלוקה מחדש

מצב חדש עיף תכנית מס' 101-0691592					מצב קיים		
מספר גוש	יעוד	מספר חלקה קיימת	שטח חלקה הקבוצית	מספר תא שטח	יעוד	מספר חלקה הקבוצית	שטח חלקה הקבוצית
30714	מגורים	11	797.00	1	מגורים	11	797.00
30714	שטח ציבורי להנכי העל	37	472.00	280	שטח ציבורי להנכי העל	37	472.00
סה"כ			1269.00				1269.00

חוק התכנון והבנייה, התשכ"ה - 1965
תכנית מתאר מקומית

מס' 101-0922682

תוספת יח"ד והרחבות דיוור
ברחי אהרן אשכולי 125
רמות

נספח איחוד וחלוקה - נספח מס' 2

מחוז	ירושלים
מרחב תכנון מקומי	ירושלים
רשות מקומית	ירושלים
ישוב	ירושלים
תכנית בסמכות	מקומית
איחוד וחלוקה	איחוד ונאו חלוקה ללא חסכת כל תבעים בכל תחום תכנית/בכל תחום תכנית
היתרים או הרשאות	תכנית שמכוחה ניתן להוציא חיתרים או הרשאות
מונה תדפיס התשריט	
מועד הפקה	02.6.2021
שלב	סילוי תנאים להפקה
שטח התכנית : 1.269 דונם	קנה מידה: 1 : 250

אישורים

הריני מצהיר בזאת כי המפה הטופוגרפית/ המצבית המהווה רקע לתכנית זו, נערכה על ידי ביום
והיא הוכנה לפי הוראות נוהל מבאית ובהתאם להוראות החוק ולתקנות המודדים שבתוקף. דיוק העל הכחול והקדסטר:
מדידה אנליטית ממאה ברמת תציר

גבארה תאופיק
שם המודד
502
מספר רישון
חתימה
תאריך