


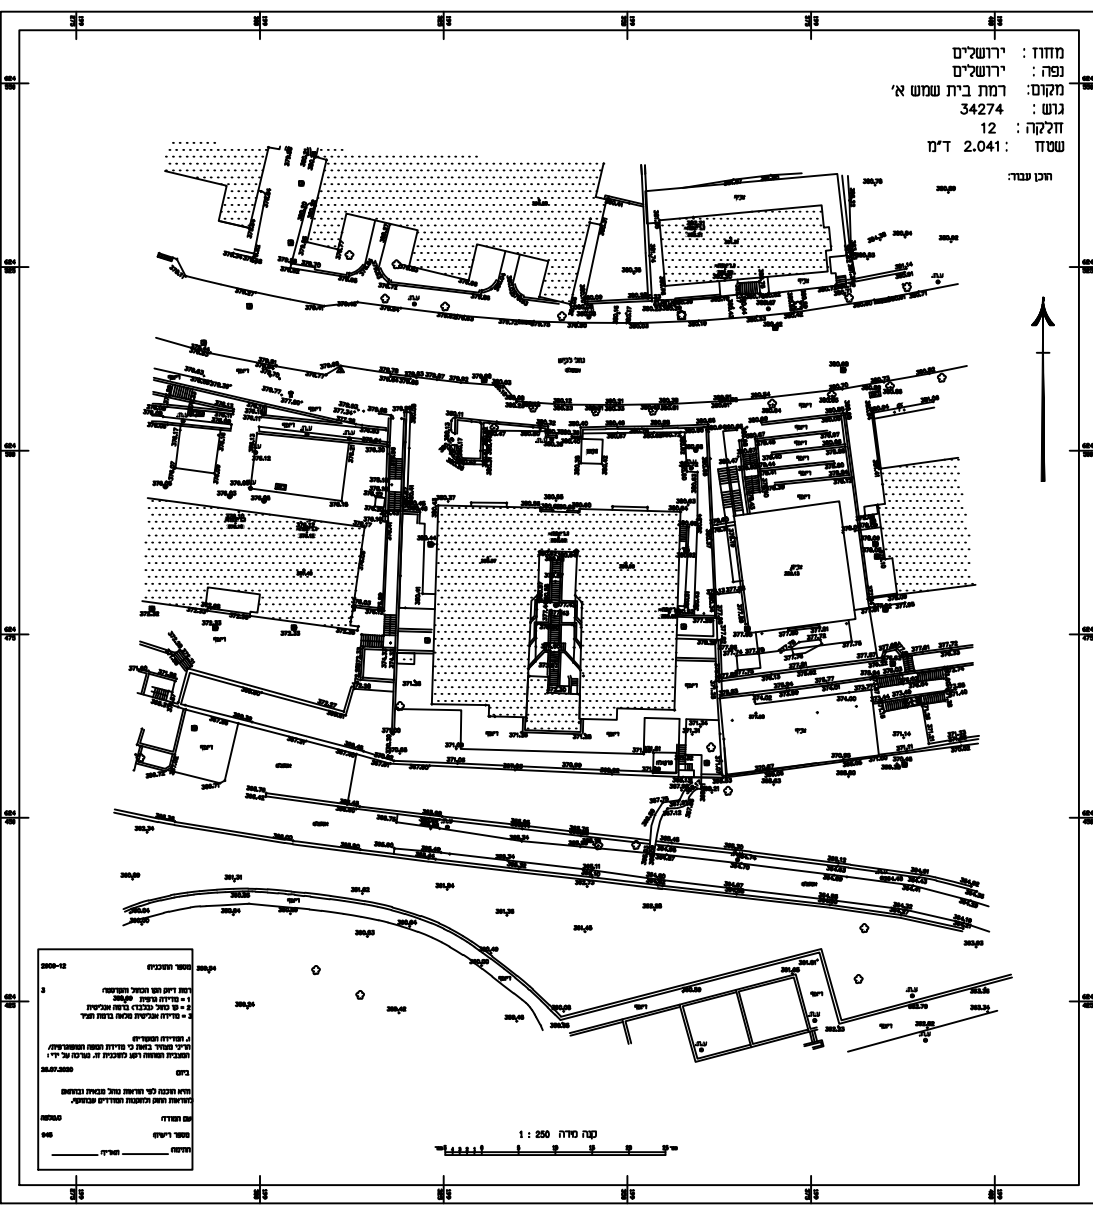

תכנית מספר 102-0902999

הרחבת דיור
נחל לכיש
30
רמת בית שמש א'

נספח מס' 2
נספח חניה ופיתוח
קנה מידה 1.250



איזון חניה:

לפי תקנות התכנון והבניה (התקנות מקומות חניה)
התשע"ו-2016, חלקה ב', מקומות חניה לבניין מגורים

מספר מקומות חניה נדרש:

13 יחידת דיור $1.5 \times 20 =$

מספר מקומות חניה קיימים:

13- מקומות חניה בתוך המגרש

12- מקומות חניה בתוך המגרש

סה"כ 25

מתוכם חניה לנכים

מס' מקומות חניה לאופנועים

1 לכל 10 יחיד

מס' יחיד - $13 = 2$

10

מקרא:

מוצג:


קו מגרש:

קו בנין:

תאריך: 01/10/2020

מחוז : ירושלים
נפה : ירושלים
מקום : רמת בית שמש א'
גוש : 34274
חלקה : 12
שטח : 2.041 ד"מ

הוכן עבור:

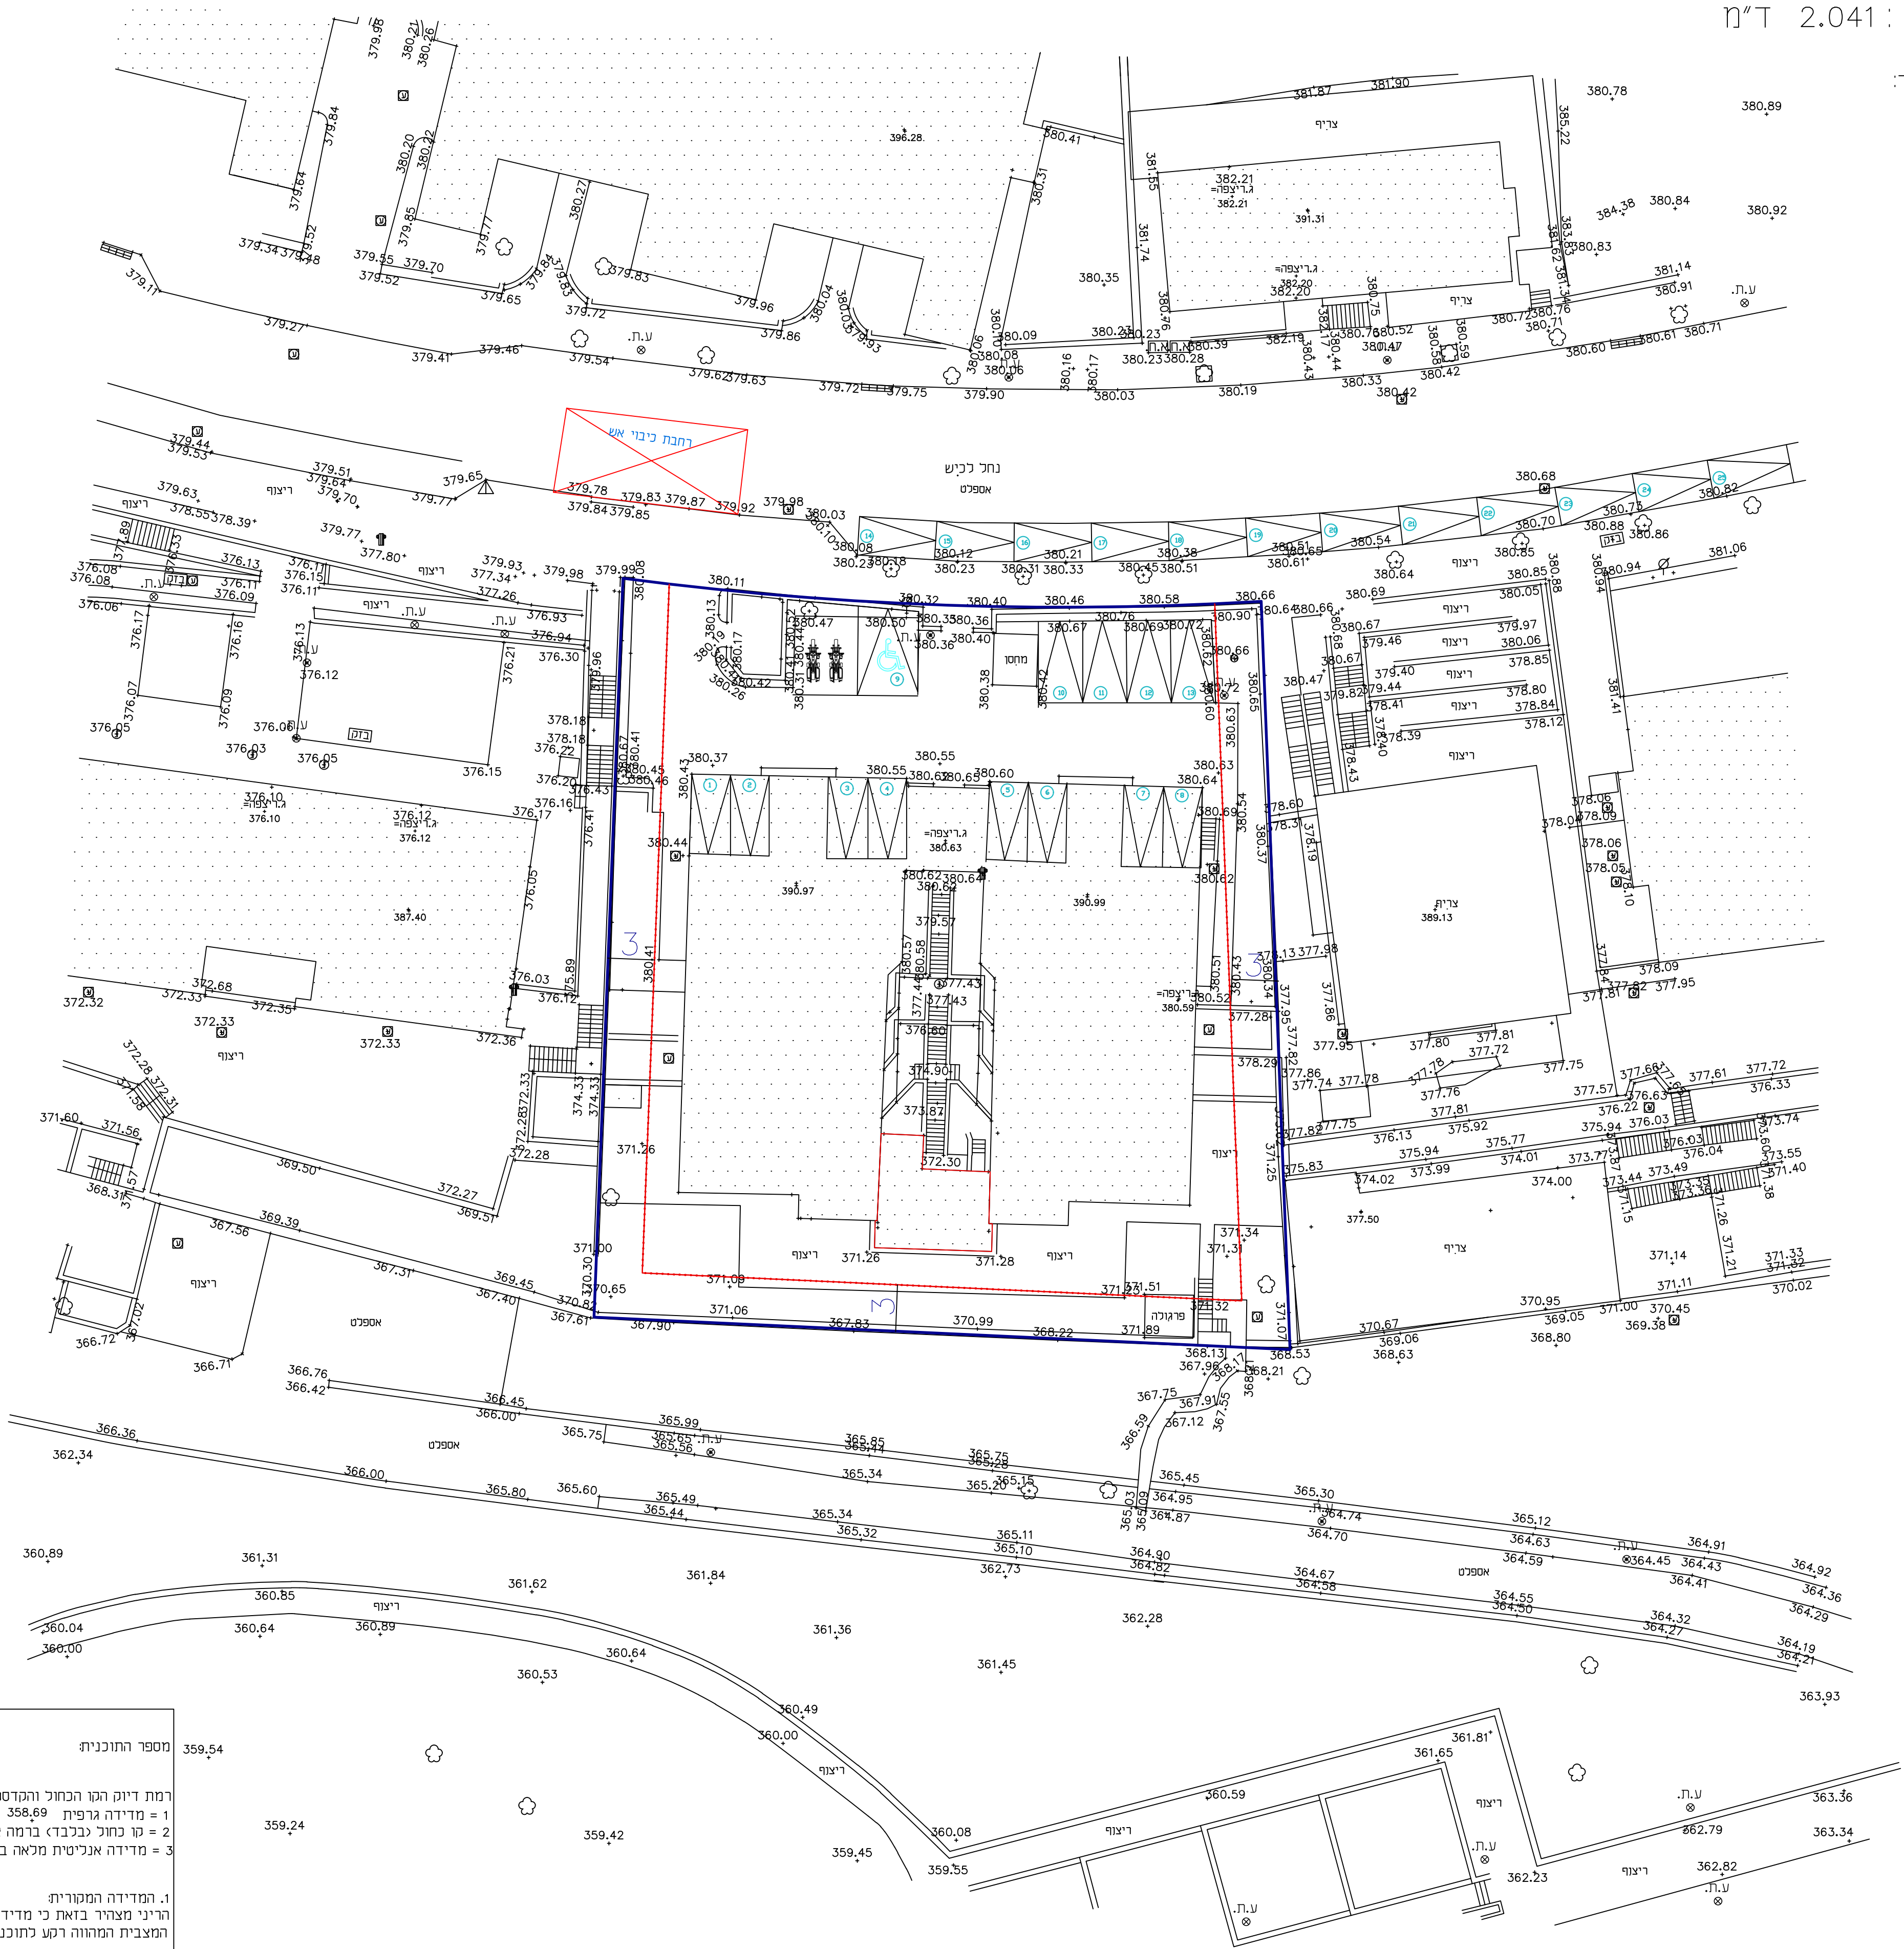

מספר התוכנית	2909-12
רמת דיוק הכחול והמסטר	359.54
1 = מדרגה גרפית	359.69
2 = קו חתך (נכד) ברמה אנכית	359.24
3 = מידה אנכית מראה ברמת תציר	359.42
1. המידה המטרית	
הריני מצויר בזאת כי מידת המפה הטופוגרפית/	
המצבית המהווה דמיון לתוכנית זו. נעדר על ידי:	
ביום	26.07.2020
והיא הוכנה לפי הוראות נוהל מבאים ובהתאם	
להוראות החוק ולתקנות המודדים שבחוק.	
שם המודד:	טעמלה
מספר רישוי:	945
חתימה:	תאריך:

קנה מידה 1 : 250
0 5 10 15 20 25 מטר