

נספח תנועה


נספח לתכנית מס' 151-0828475

אביעזר 13

הפרדת מגרש מנחלה

גליון 1 מתוך 1

תחולה	
תיאור	
תאריך עריכת הנספח	01/06/2021
קני"מ	1:250
תרשימים נוספים	קני"מ
שם תרשים	
שם תרשים	
שם תרשים	
שמות וחתומות:	
עורך הנספח	שם: רולי פלד תאגיד: רולי פלד
	חתימה:

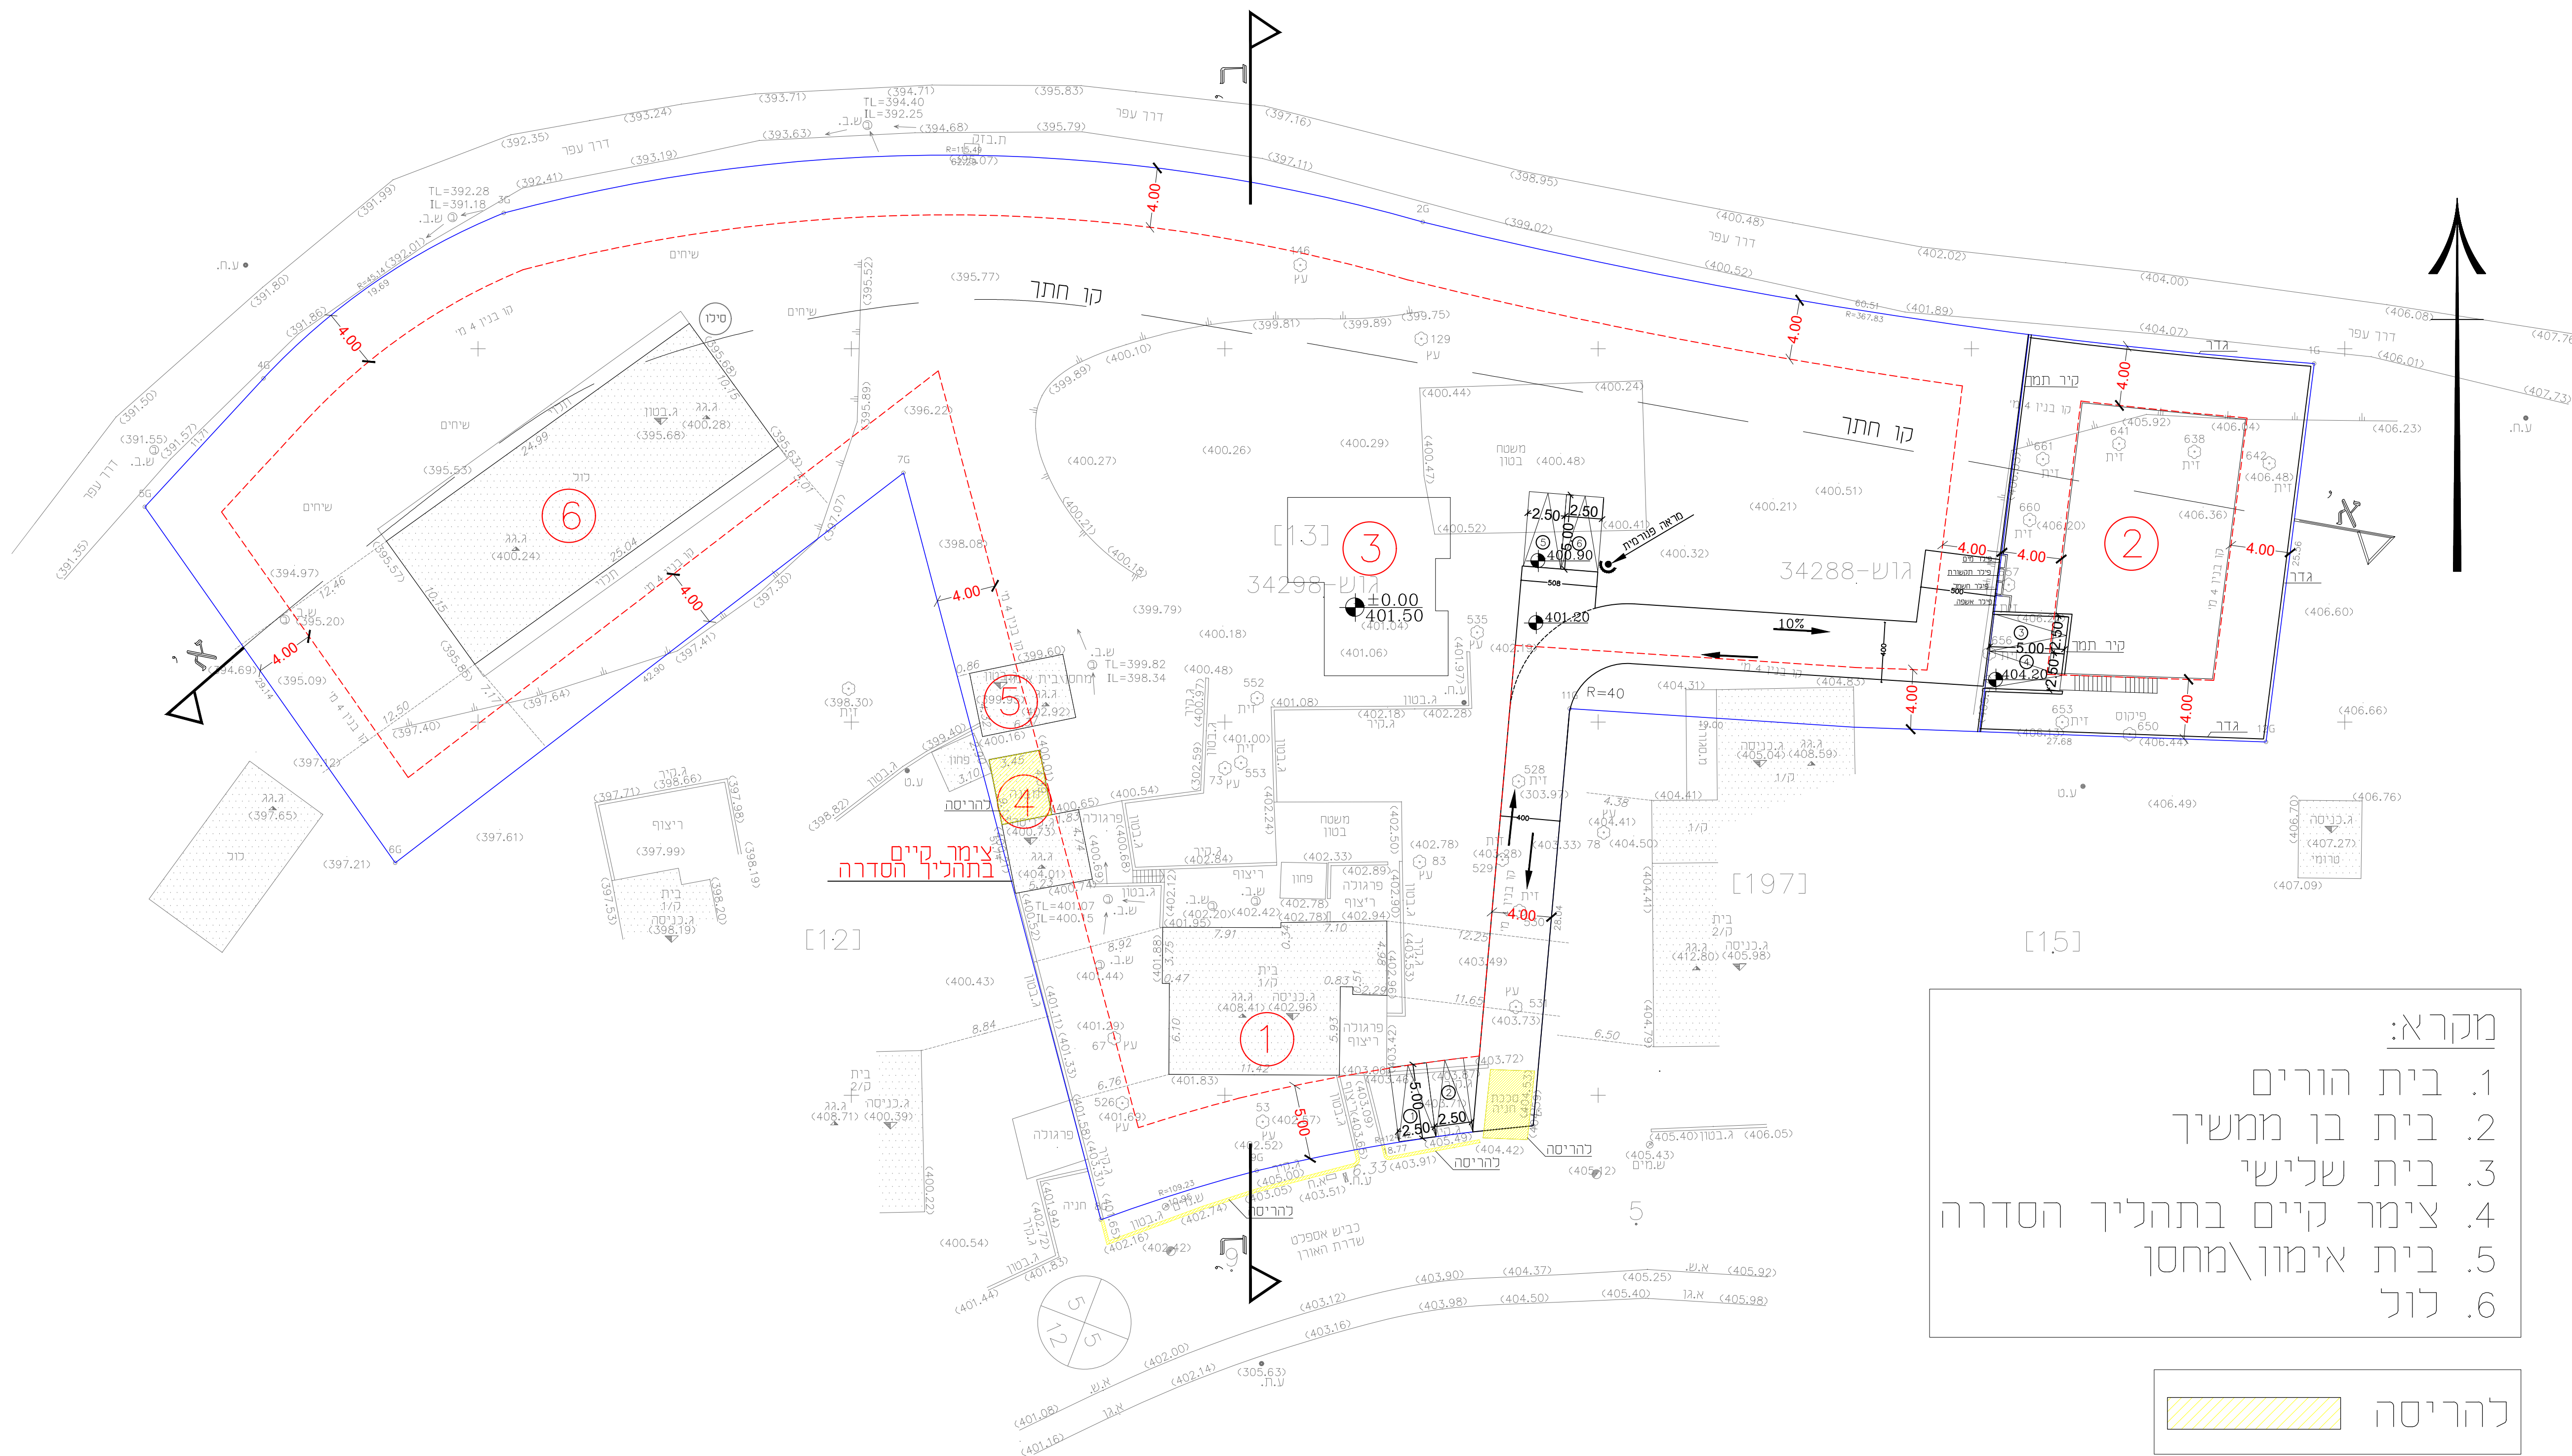

- מקרא:
1. בית הורים
 2. בית בן ממשיך
 3. בית שלישי
 4. צימר קיים בתהליך הסדרה
 5. בית אימון\מחסן
 6. לוך

להריסה

טבלת מאזן חניה:

מספר	ייעוד	שטח	יח"ד	תקו חניה	ממצע
1	מגורים	±132 מ"ר	1	2 מקומות חניה ליח"ד	2
2	מגורים	±196 מ"ר	1	2 מקומות חניה ליח"ד	2
3	מגורים	±110 מ"ר	1	2 מקומות חניה ליח"ד	2