

נספח בינוי


נספח לתכנית מס' 151-0828475

אביעזר 13

הפרדת מגרש מנחלה

גליון 1 מתוך 1

תחולה	
תיאור	
תאריך עריכת הנספח	13/01/2021
קני"מ	1:250
תרשימים נוספים	קני"מ
שם תרשים	
שם תרשים	
שם תרשים	
שמות וזתימות:	
עורך הנספח	שם: בלה אלל תאגיד: בלה אלל אדריכלים

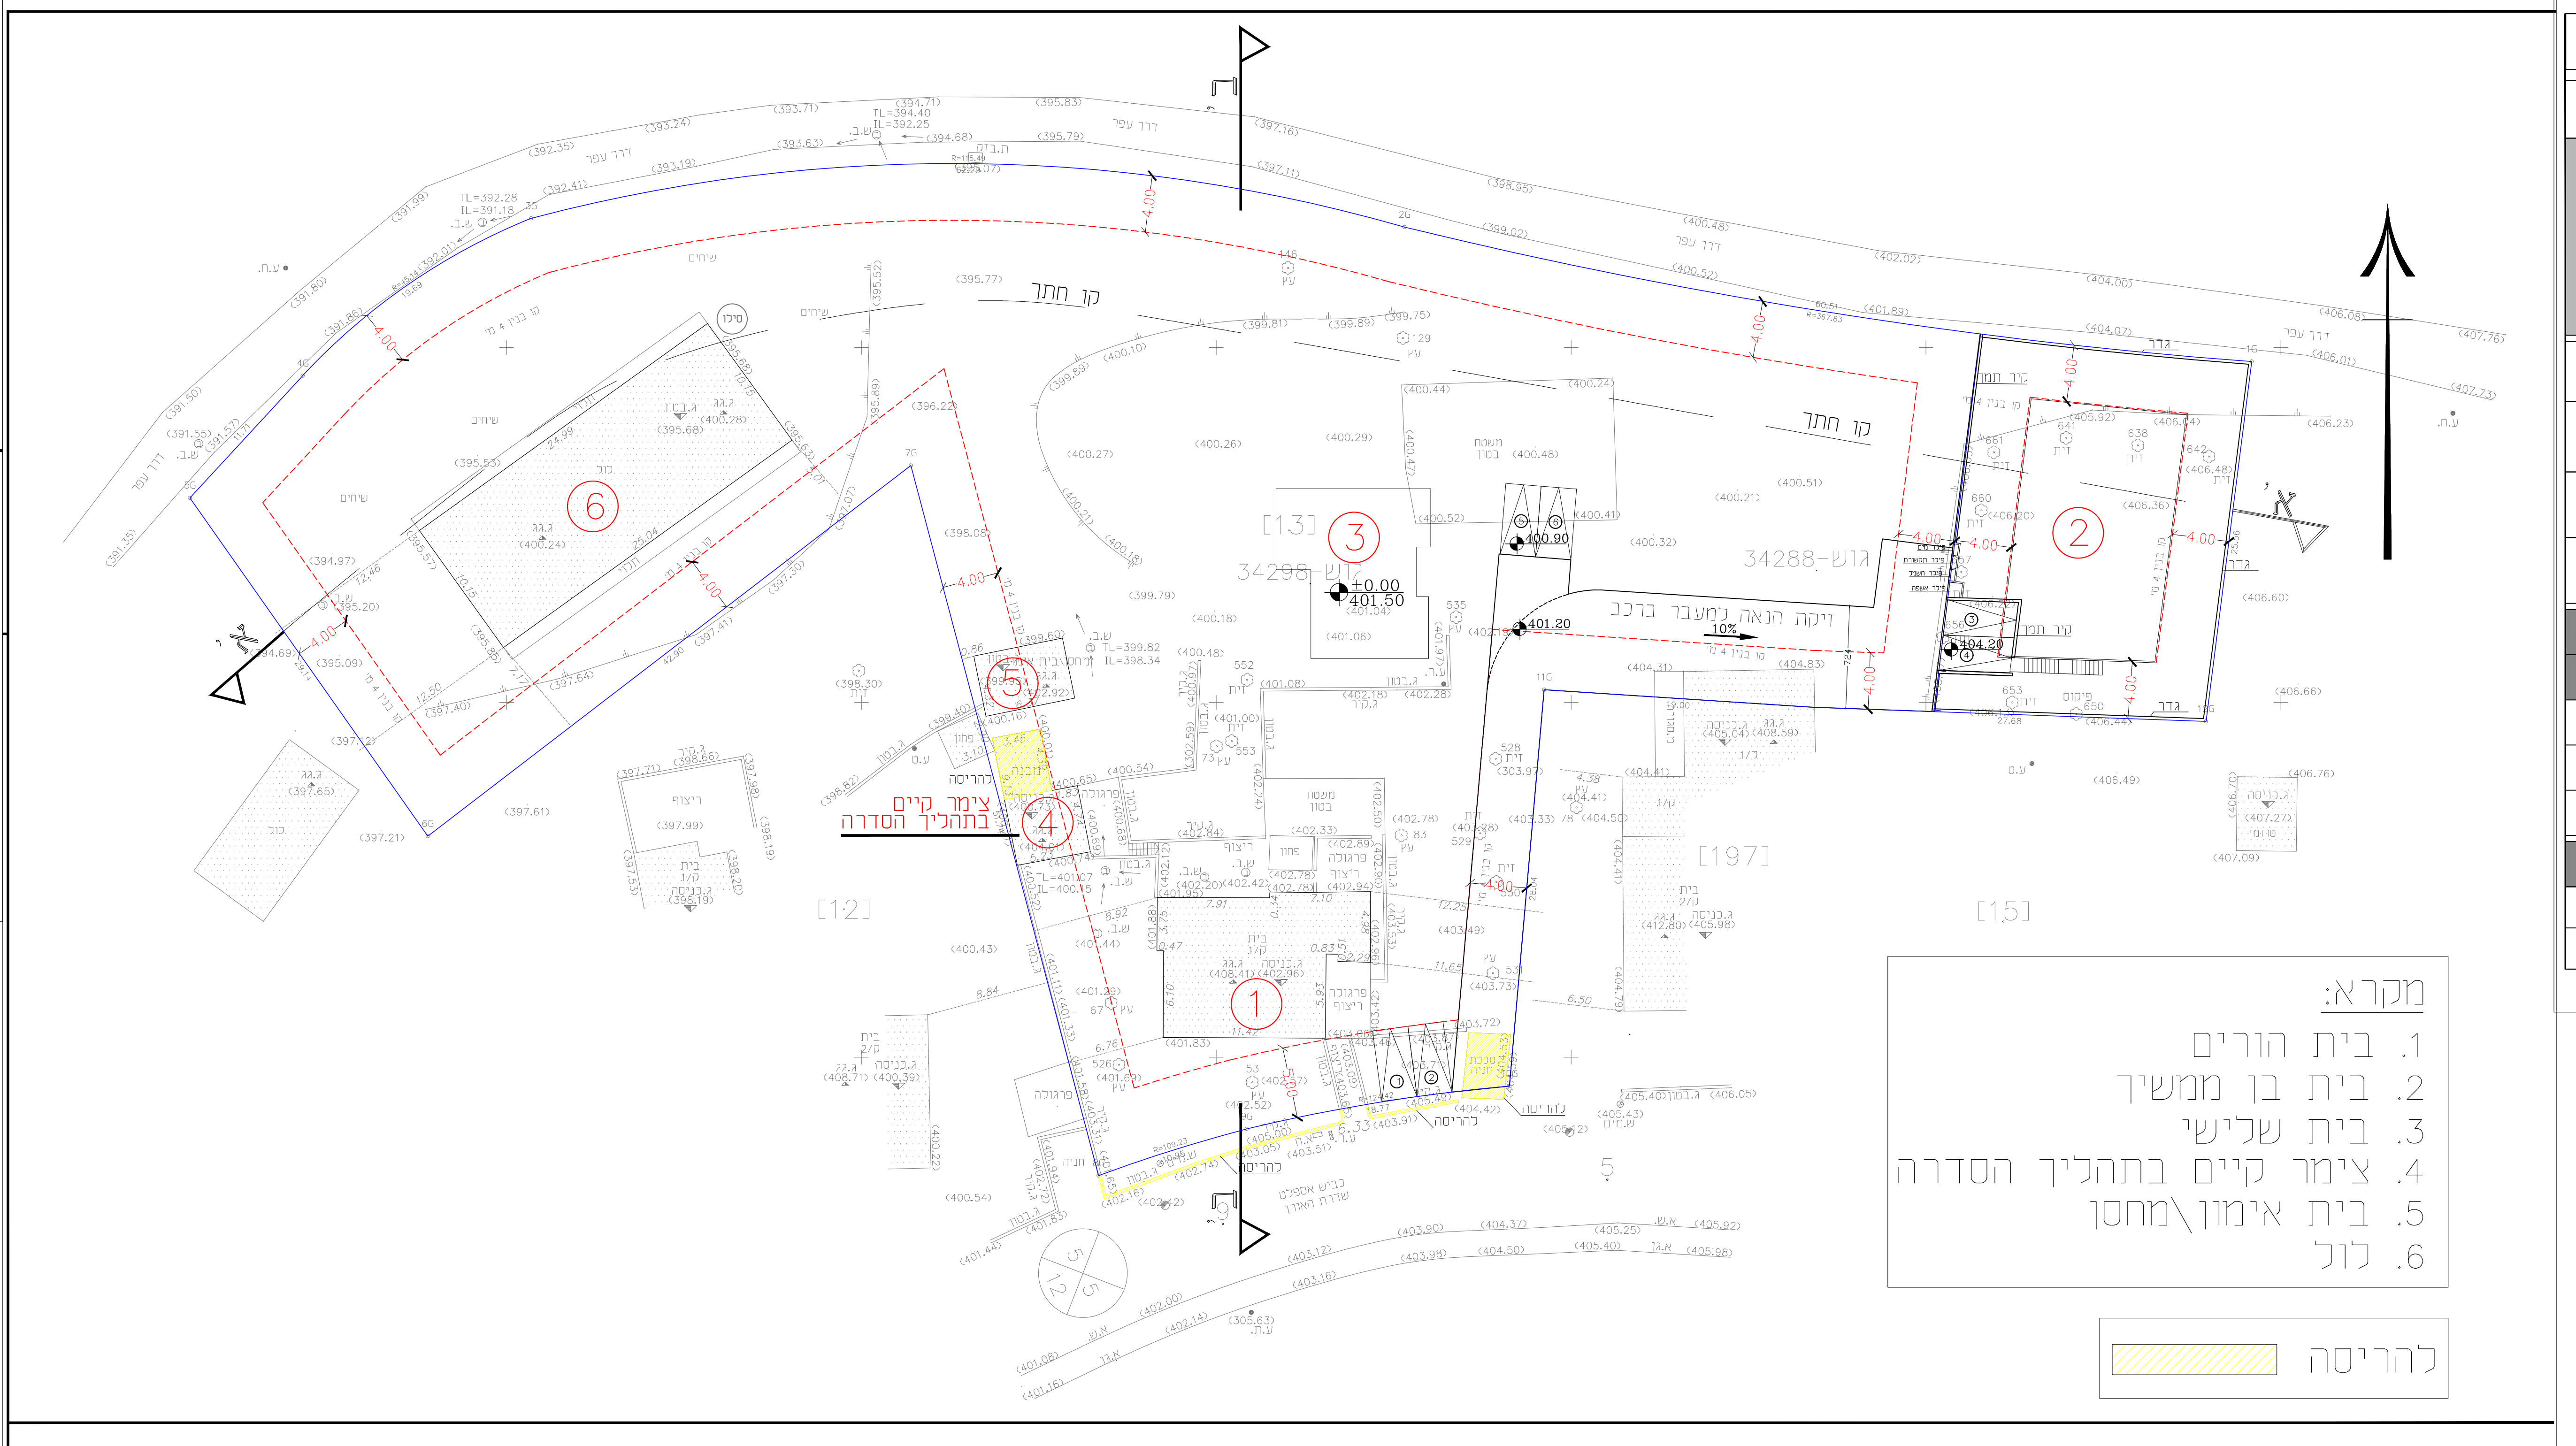

- מקרא:
1. בית הורים
 2. בית בן ממשיך
 3. בית שלישי
 4. צימר קיים בתהליך הסדרה
 5. בית אימוון\מחסן
 6. לול

להריסה

