

# בינוי


נספח לתכנית מס' 151-0769935

העוזרר 4 נטף

גליון 1 מתוך 2

תחולה	מנחה
תיאור	נספח בינוי מנחה - תכנית
תאריך עריכת הנספח	14.03.2023
קנ"מ	1:250
תרשימים נוספים	קנ"מ
שמות וחתומות:	
עורך הנספח	שם: אדרי אדם חקלאי תאג"ד:

הערות לנספח:  
 גובה מירבי של מבנה מגורים עם גג שטוח לא יעלה על 7.7 מ' מפני קרקע סופית סמוכה בכל נקודה.  
 גובה מירבי למבנה מגורים עם גג משופע לא יעלה על 9 מ' מפני קרקע סופית סמוכה, עד לרום הגג.  
 גובה מירבי למחסן חקלאי לא יעלה על 2.2 מ' מפני הקרקע סמוכים או שיא גג משופע 4 מ'.  
 גובה פני הקרקע הסופית יהיה בתחום 1 מ' ו-2.5 מ' מגובה פני קרקע הטבעיים.

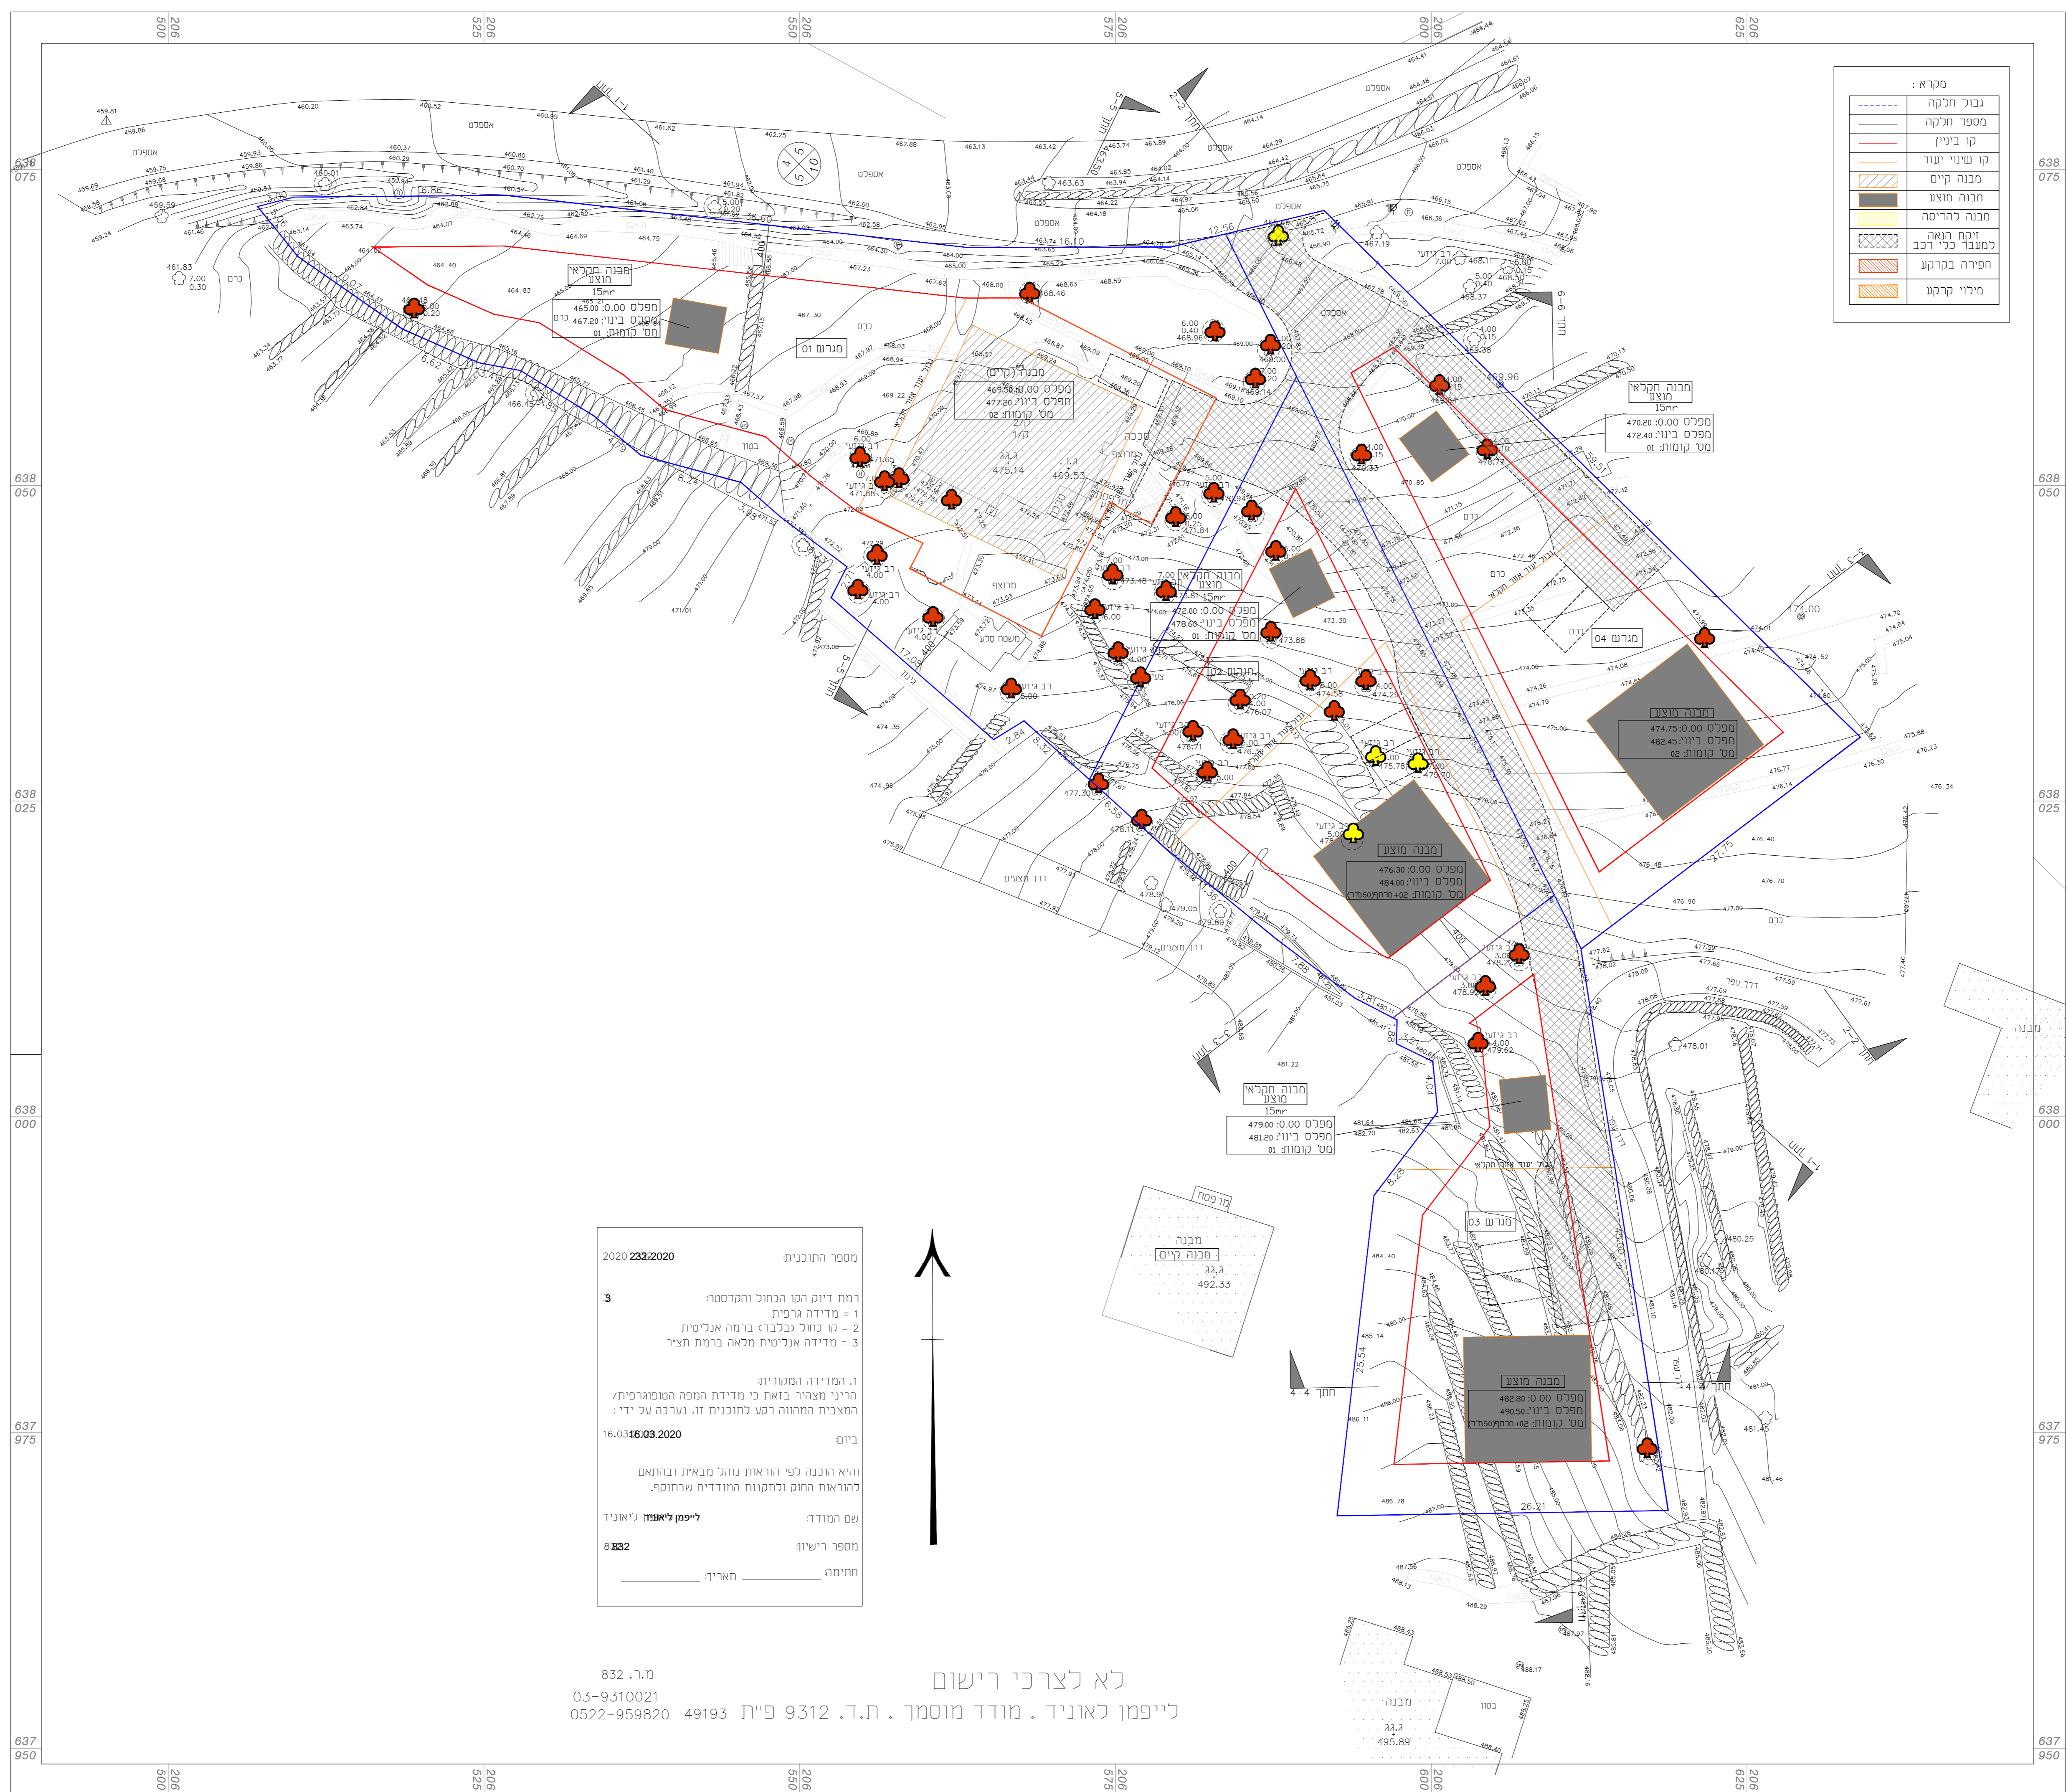

מספר היזומות: 2020-232-2020  
 רמת דיוק הגו הכחול והמסומן:  
 1 = מדידה גרפית  
 2 = סו כחול ונכבד כרמה אנטיטית  
 3 = מדידה אנטיטית מראה ברשת חצי  
 1. המדידה המקורית  
 הרגיו מצורף בואת כי מדידת המפה הטופוגרפית/  
 התצבית המראה רגע לחוכנית זו. נערה על ידי:  
 כיום: 16.03.2023  
 וראי הובנה לפי תוצאות נובל מבית וברחמם  
 לנראות האם ובהנחת המודדים שמוקף.  
 שם המודד: ליטמן לאופר ליאניד  
 מספר רישוי: 8.832  
 חתימה: \_\_\_\_\_ תאריך: \_\_\_\_\_



לא צרכי רישום  
 לייפמו לאוניד . מודד מוסמך . ת.ד. 9312 פיית 49193 0522-959820 03-9310021  
 ח.ר. 832