

חוק התכנון והבניה, התשכ"ה-1965
תכנית מתאר מקומית


תכנית מס' 101-0849026

שם התכנית
תוספת בניה מעל בנין קיים
בשכ' צור באהר-ירושלים

נספח בינוי

שם נספח: 1
נספח מס' 1

קני"מ: 1100

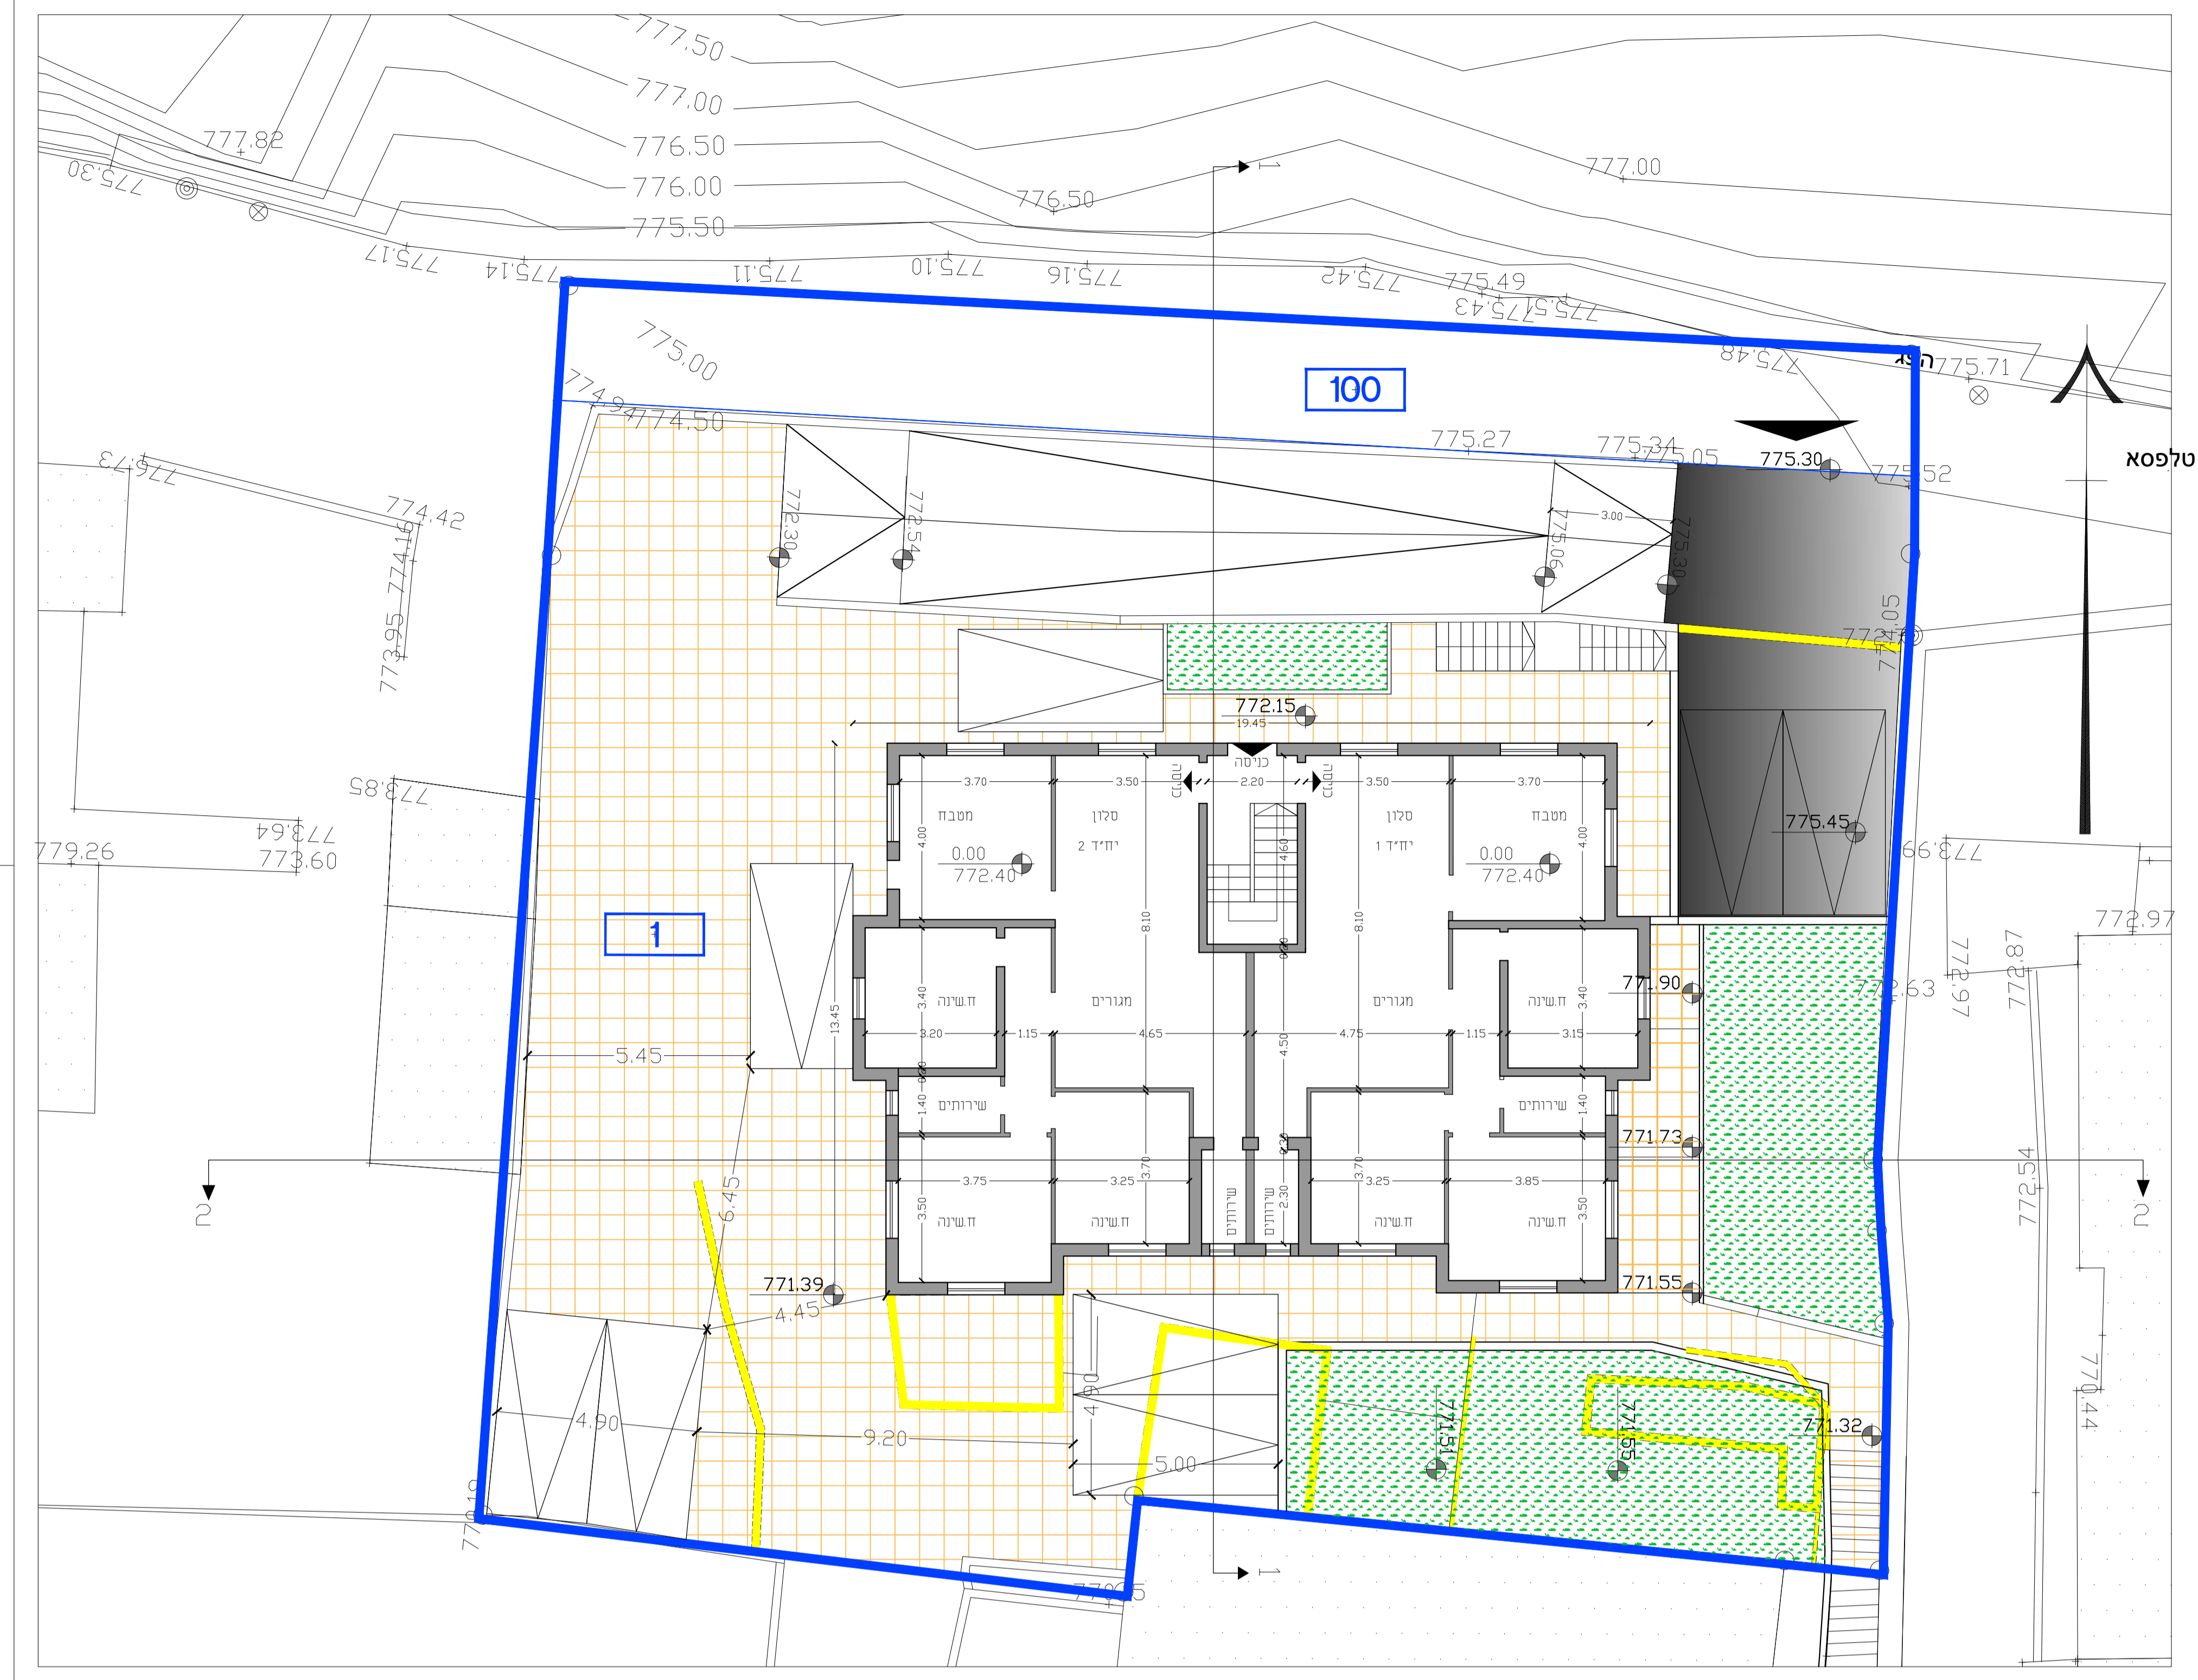

- מסלול
- 1 גולד חזית
 - 1 גולד אח מאוספדו
 - 1 שטח לאוספדו
 - 1 גולד חזית
 - 1 גולד אח מאוספדו
 - 1 גולד אח מאוספדו

שטח שטח בניה	250 מ"ר
שטח שטח בניה	454 מ"ר
שטח שטח בניה	880 מ"ר
שטח שטח בניה	500 מ"ר
שטח שטח בניה	500 מ"ר

טבלת מאזן חניה עבור רכב פרטי

שטח שטח בניה (מ"ר)	מס' יחיד (מס' יחיד)	מס' יחיד (מס' יחיד)	מס' יחיד (מס' יחיד)	מס' יחיד (מס' יחיד)	מס' יחיד (מס' יחיד)
2	2	2	2	2	2
6	6	6	6	6	6
8	8	8	8	8	8

תאריך: 17/03/2020

אבו תרין שרונה רגוסה בנין
מס' תכ. 80678

עורך התכנית: 054-3994057
02-5380306

