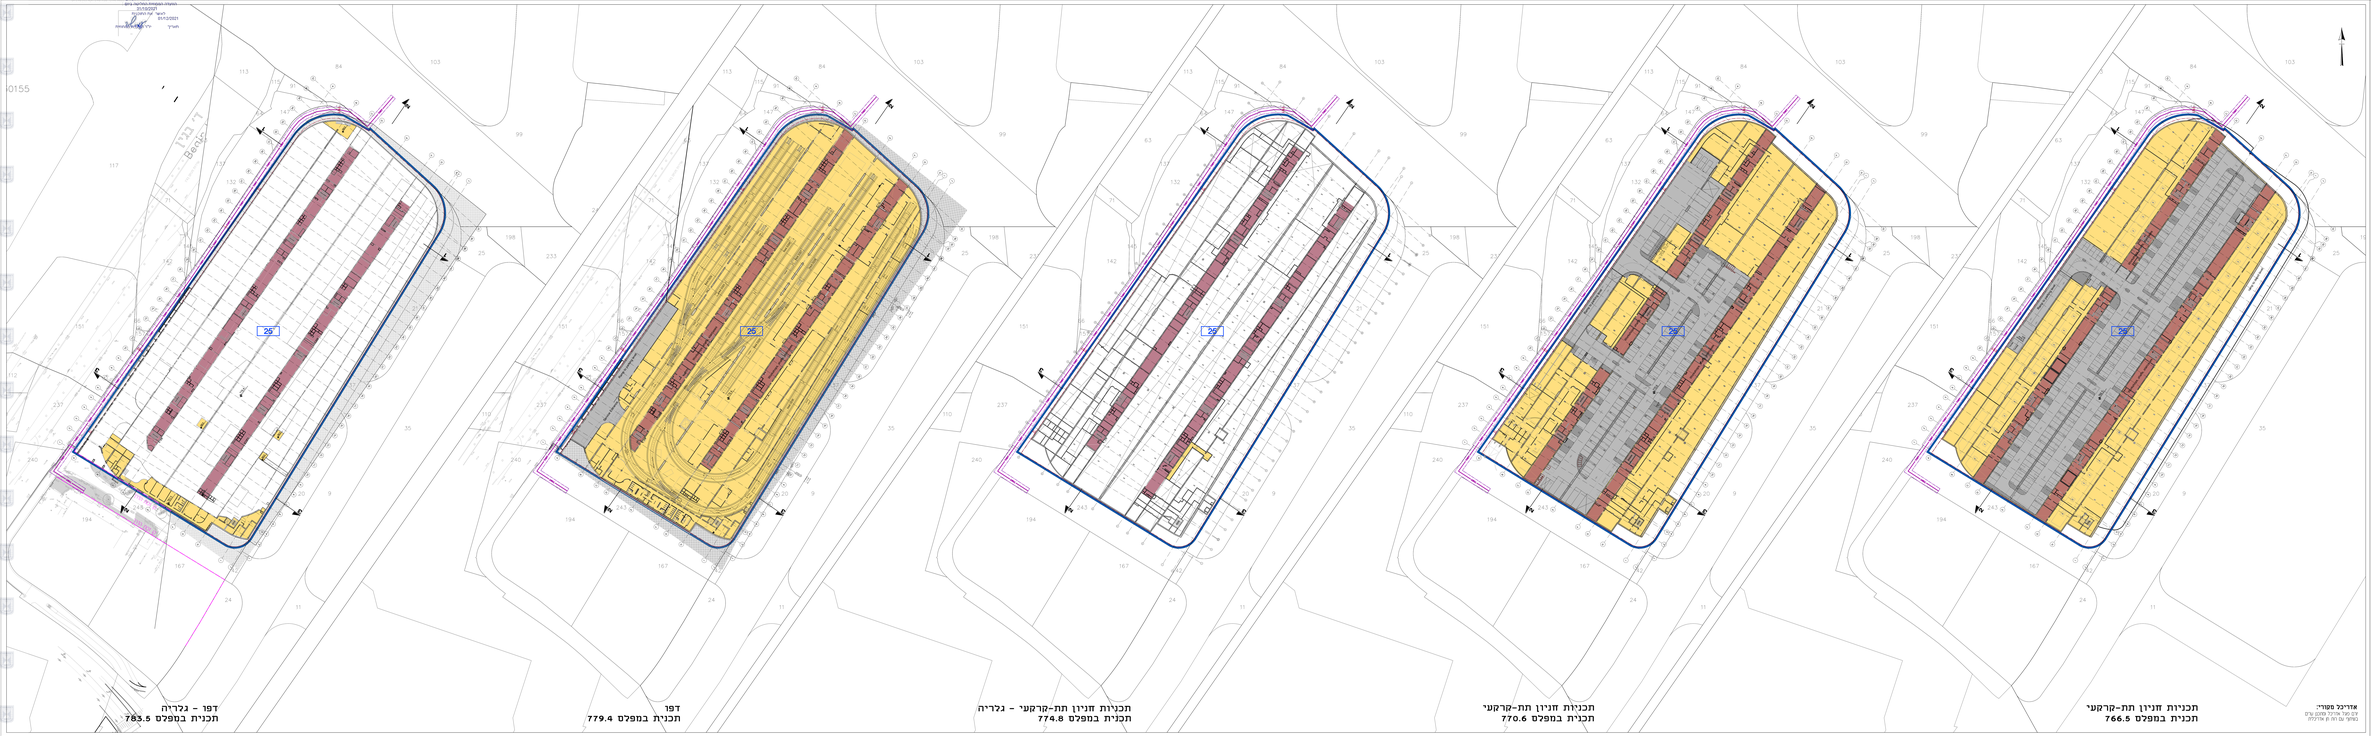

תכניות זוגיות תת-קרקעי
תכנית במפלס 766.5

תכניות זוגיות תת-קרקעי
תכנית במפלס 770.6

תכניות זוגיות תת-קרקעי - גלריה
תכנית במפלס 774.8

דפו
תכנית במפלס 779.4

דפו - גלריה
תכנית במפלס 783.5

תכנית מס' 101-0923532

מתחם הרינו, קרן המשאלה גבעת רם, תוספת זכות

תכנית מאוחר מקומית המהווה הוראה של תכנית מפורטת

נספח מס' 1.1 - נספח ביניים תכניות

מיקום לעמוד מס' כמות מרכז, עבור מרכז הנר בין מרכזים

קנ"מ 1:500

מאריך 01.01.2021

מקרא:
LEGEND

- גבול מתכנית Site border
- גבול תא שטח ומספרו Cell number — 25
- חניון Parking
- תת קרקע Underground
- תשתיות מערכות, מדודים מבנים ומתקנים Vertical shafts, technical, storage
- מסחר Shops
- מסדרון חשמל Electricity corridor
- קו בנין Building line

קוקס קוקיל אבטון אדריכלים