



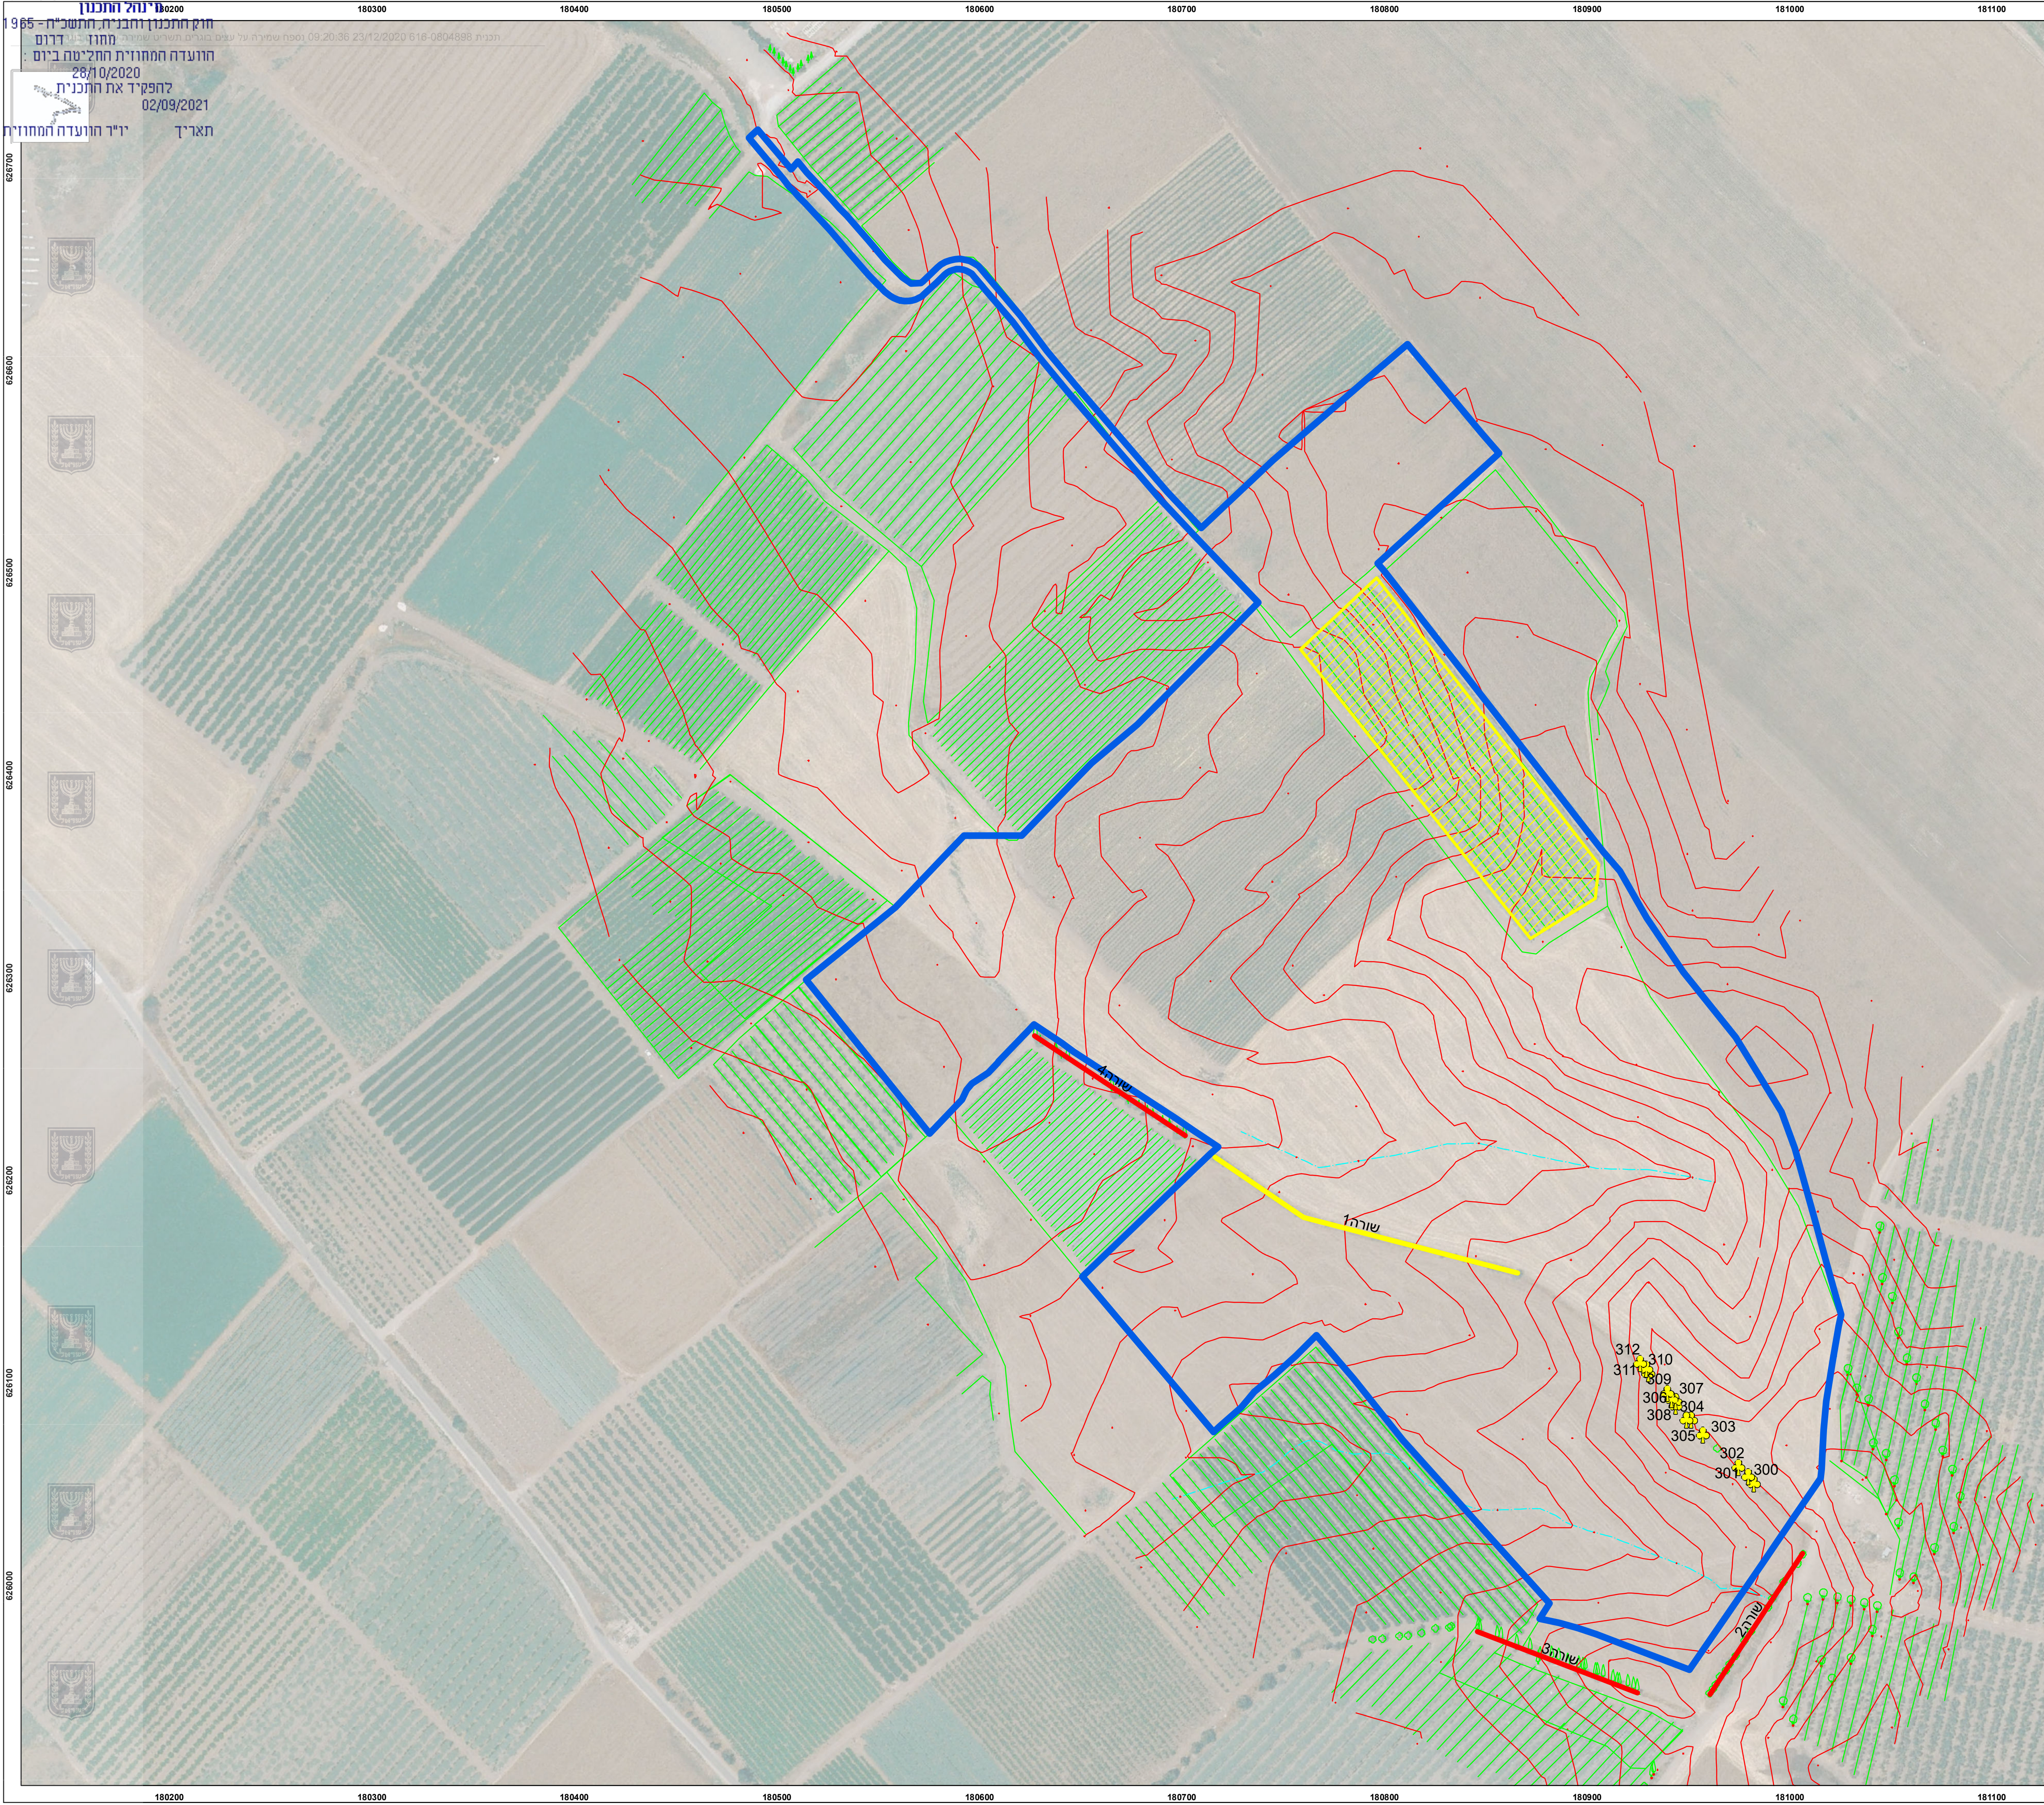

נספח עצי	
תכנית מס - 616-0804898	
סקר עצים למתקן פוטוולטאי ייבון וערוגות	
גליון 1 מתוך 1	
תחולה	
תיאור	
תאריך עריכת הנספח	23/12/2020
קניי	1 : 1500
תרשימים נוספים	
שם תרשים	
שם תרשים	
שם תרשים	
שמות ודתימות:	
עורך הנספח	תאריך: גיאטבע ייעוץ סביבתי
חתימה: קצ	

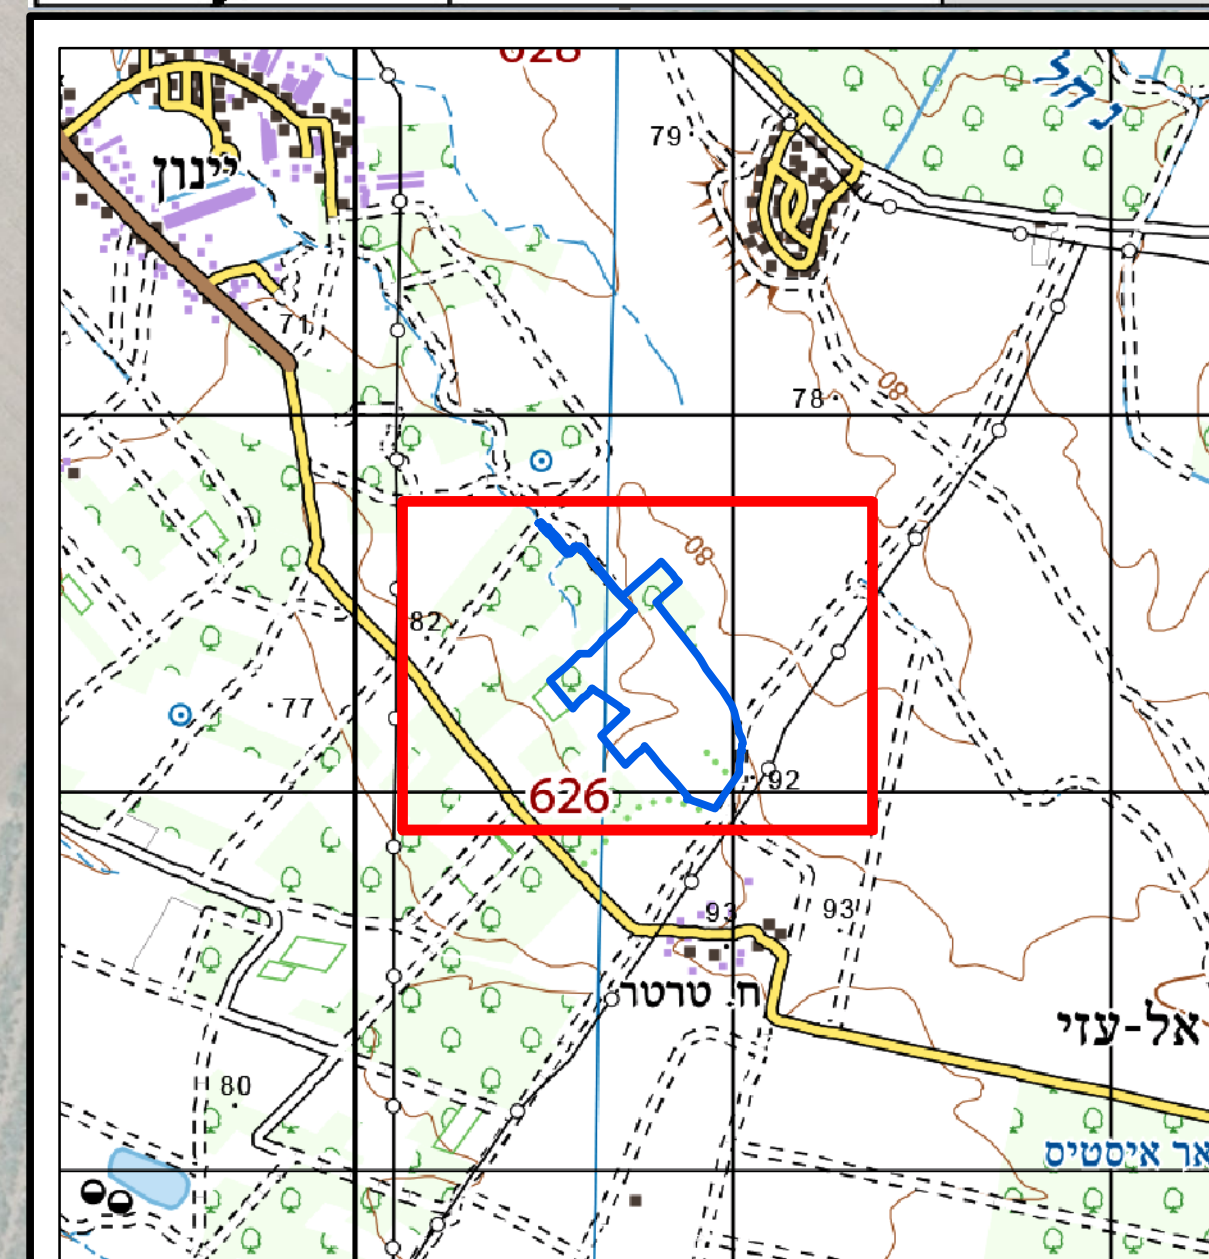

מקרא

גבול תכנית

קווי גובה

עצים וצמחיה

ערוצי ניקוז

ברושים בודדים לכריתה

שורת ברושים סיווג

שורת ברושים לכריתה

שורת ברושים לשימור

מטע אפרסק



Meters

0 50 100 200