מינהל התכנון
חוק התכנון והבניה, התשכ"ה - 1965
מחוז ירושלים
הוועדה המחוזית החליטה ביום :
14/02/2021
להפקיד את התכנית
09/09/2021
תאריך יו"ר הוועדה המחוזית

חוק התכנון והבניה, התשכ"ה - 1965
מחוז ירושלים
הוועדה המחוזית החליטה ביום :
02/05/2021
להפקיד את התכנית

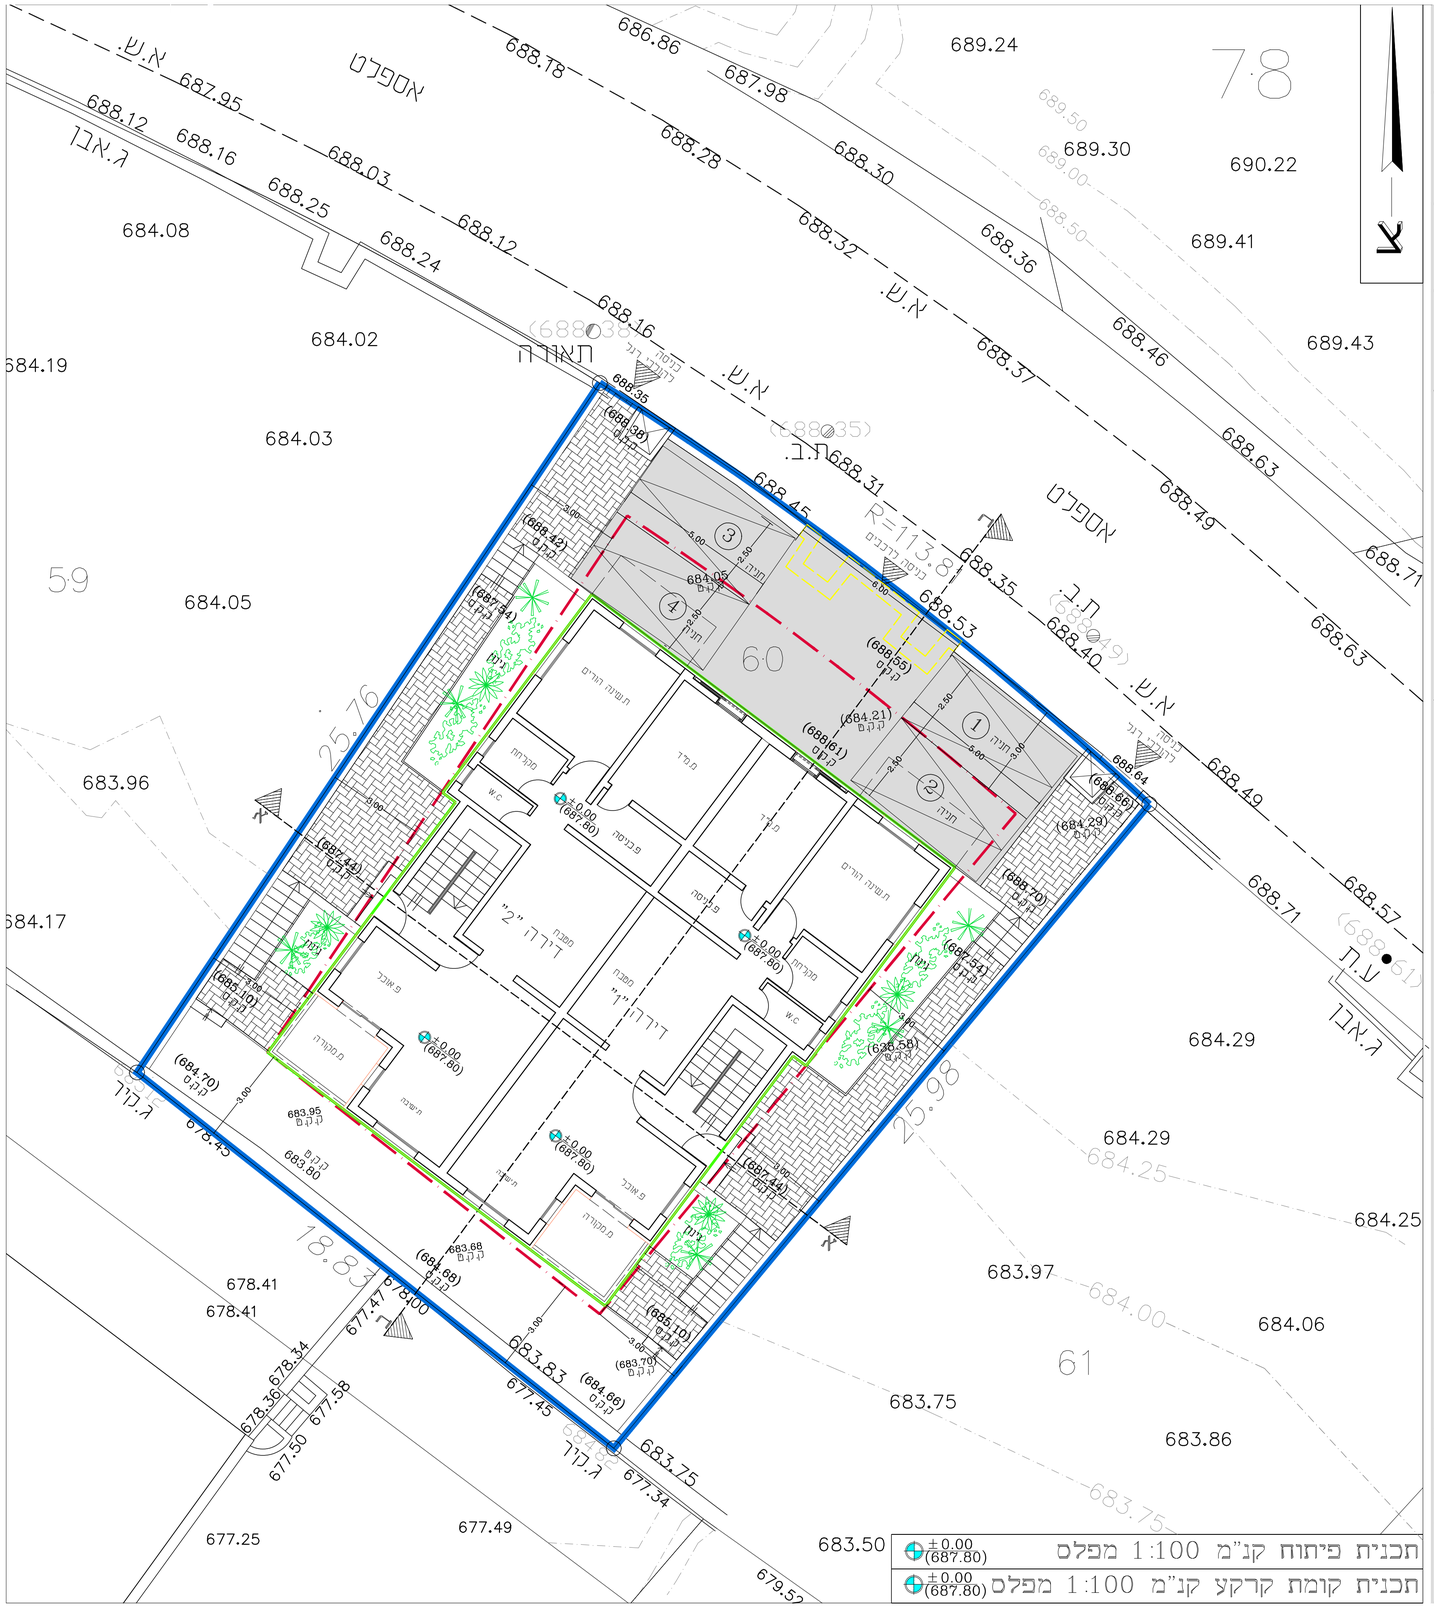

תכנית פיתוח קנ"מ 1:100 מפלס ±0.00 (687.80)

תכנית קומת קרקע קנ"מ 1:100 מפלס ±0.00 (687.80)

תכנית מס'- 152-0904235

שם התכנית:
הוספת זכויות והרחבת דיור בחלקה 60 גוש 29524 - אבו-גוש.

נספח חניה

קנ"מ 1:100

מקרא

גבול תכנית :	
קו בניין :	
תוספת בנייה מוצעת.	
חניה	

טבלת מאזן חניה

מס' מגרש	ינוד	מס' יח"ד	מקומות חניה דרוש	מקומות חניה מוצע
1	מגורים דירות קטנות	4	4	4
סה"כ		4	4	4

עורך התכנית
עם: ד"ר זוהדי אבו רקייה אדריכל
בתובת : ת.ד-185 מייסר : 3881500
טל'פון : 050-5396693 פקס : 04-6381638
דוא"ל zuhdeaburkiea@gmail.com
חתימה :

תאריך עדכון 11/8/2021