מינהל התכנון
חוק התכנון והבניה, התשכ"ה - 1965
מחוז ירושלים
הוועדה המחוזית החליטה ביום :
21/03/2021
להפקיד את התכנית
13/10/2021
יו"ר הוועדה המחוזית תאריך

מינהל התכנון
חוק התכנון והבניה, התשכ"ה - 1965
מחוז ירושלים
הוועדה המחוזית החליטה ביום :
19/12/2021
לאשר את התוכנית
26/01/2022
יו"ר הוועדה המחוזית תאריך

תכנית 101-0854455 נספח בינוי מחייב לעניין ביצוע אטימות ו... 31/08/2021 11:02:23

נספח בינוי

מס' 101-0854455

הרחבת דיור בקומת מרתף
ברח' לאון בן ציון 12
ירושלים

נספח מס' 1 גליון 1

תחולה	מנחה
תיאור	נספח בינוי
מהדורה	1
שלב	הגשה
תאריך עדכון המהדורה	30/08/21

רשימת התרשימים	קנ"מ
תרשימי קומה	1:100
טבלאות סיכום	---

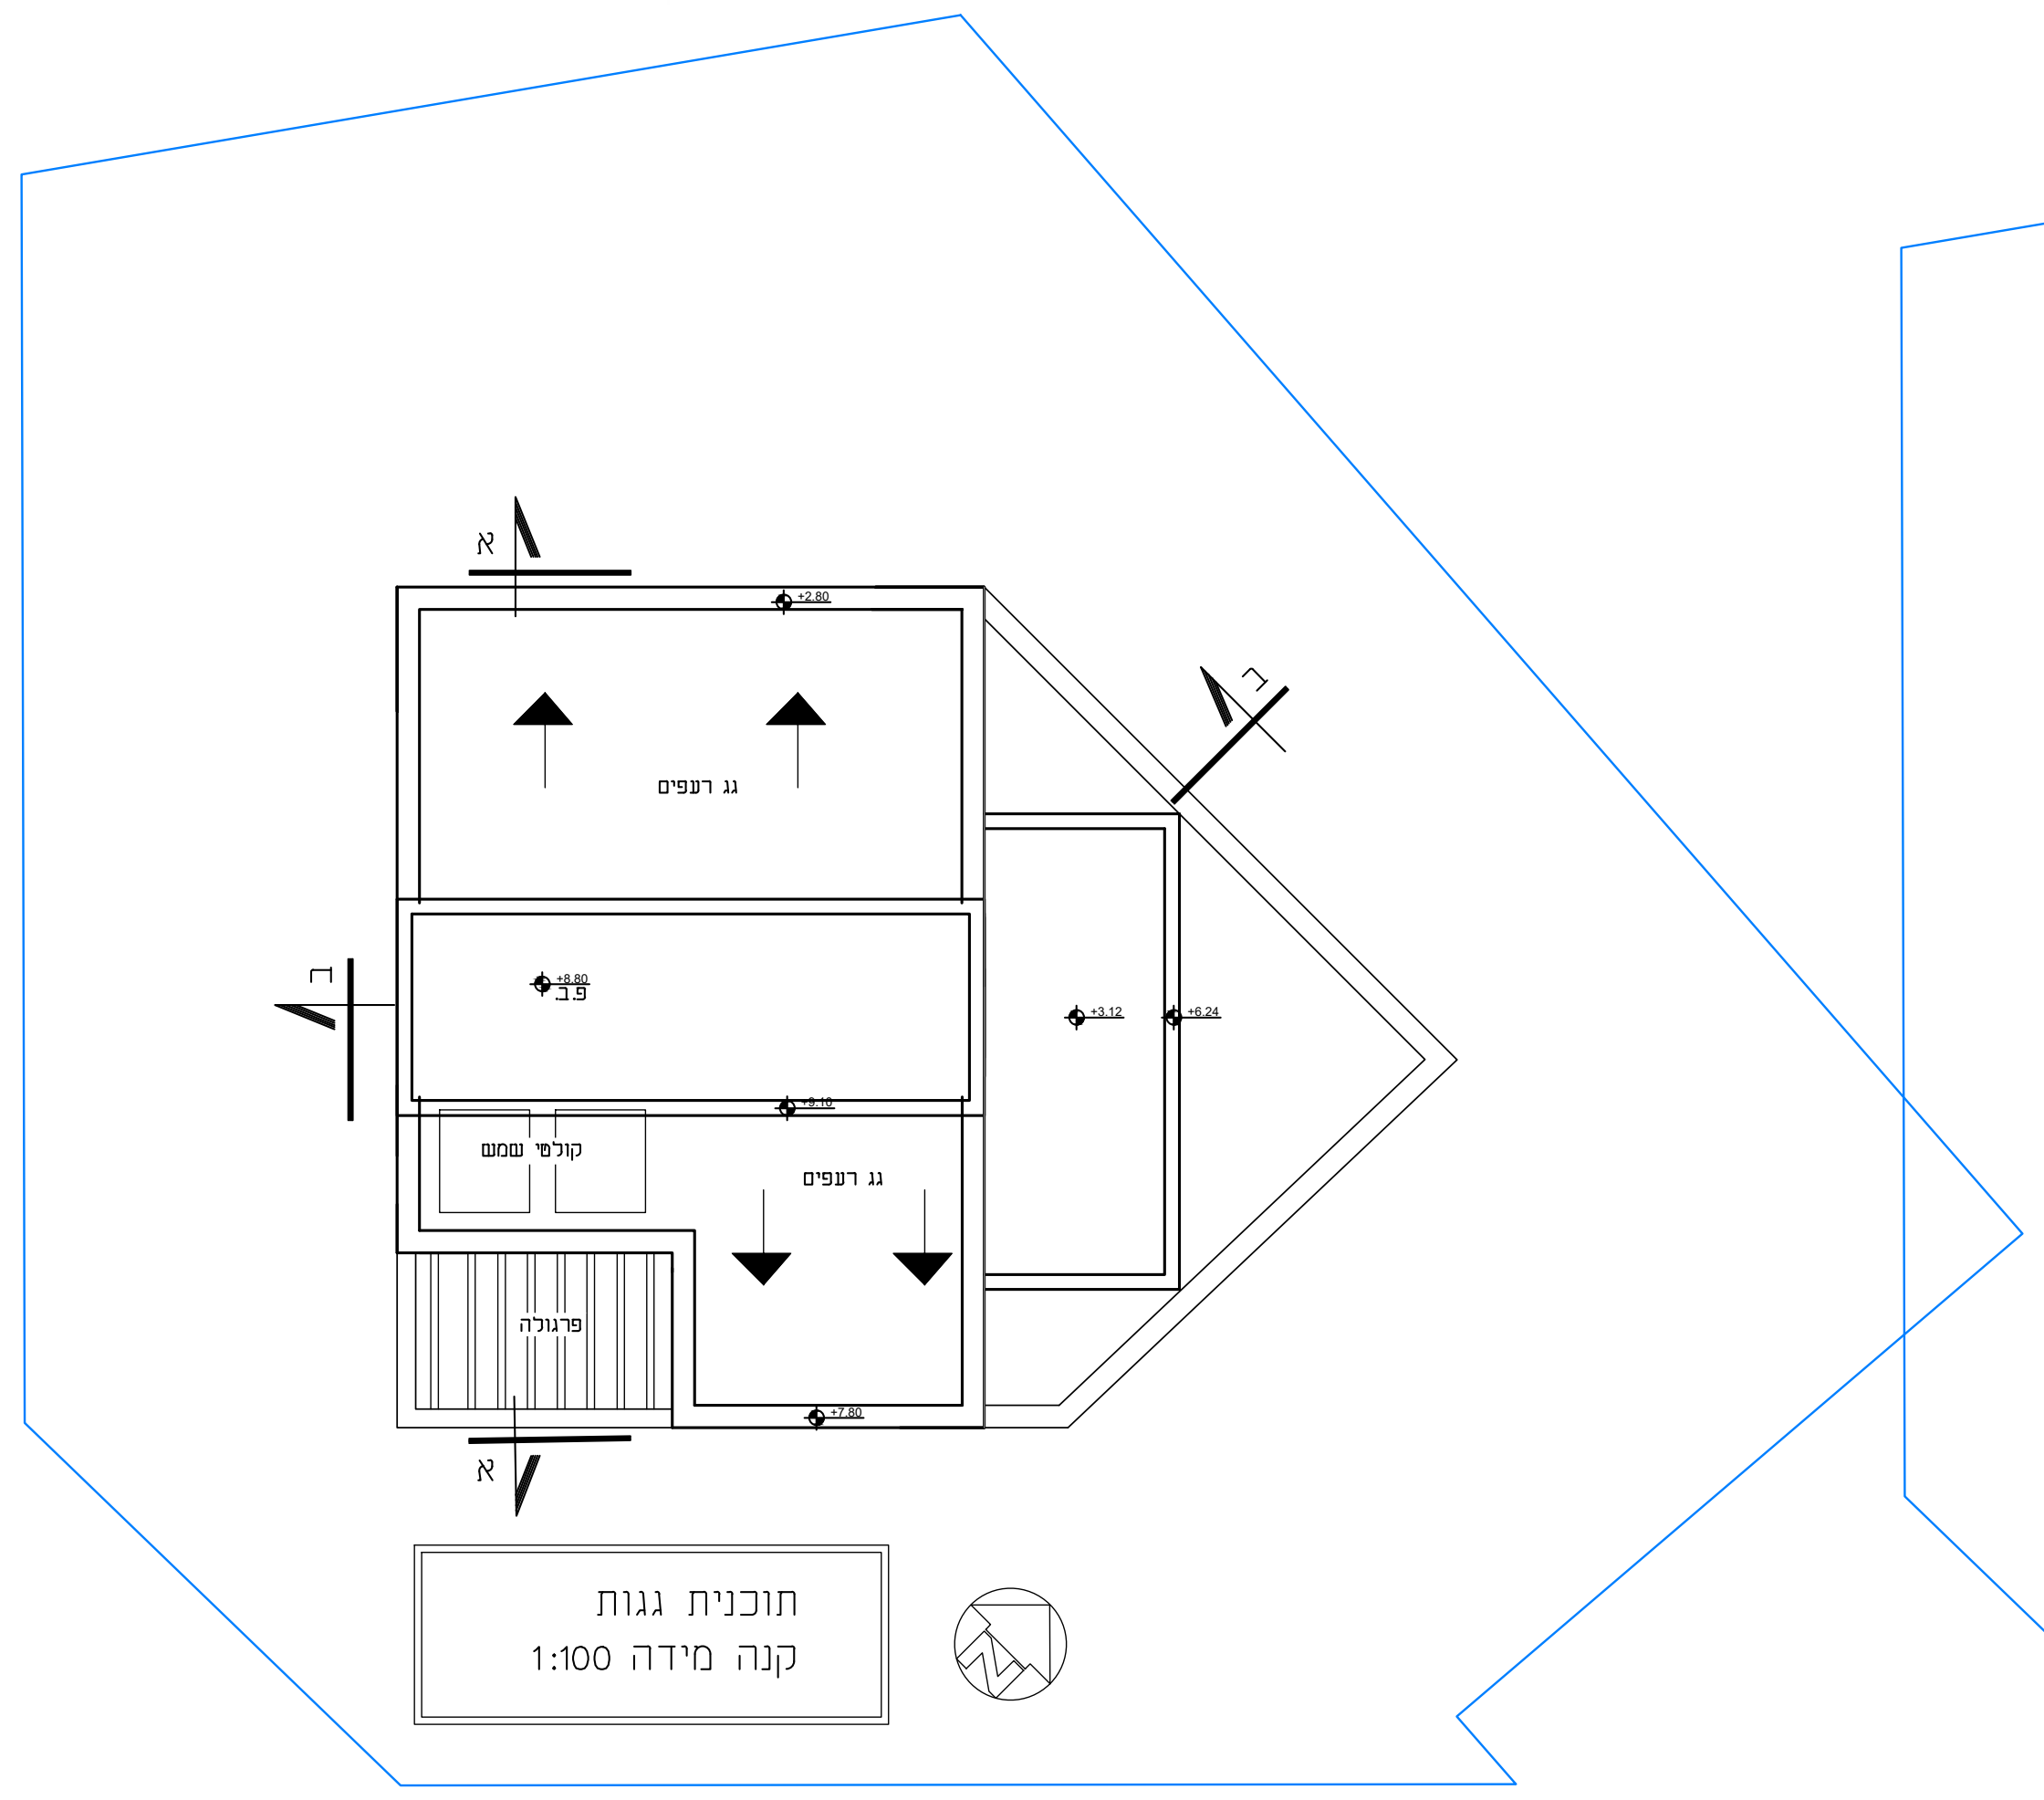

גג רעפים
מעקה

תוכנית גגות
קנה מידה 1:100

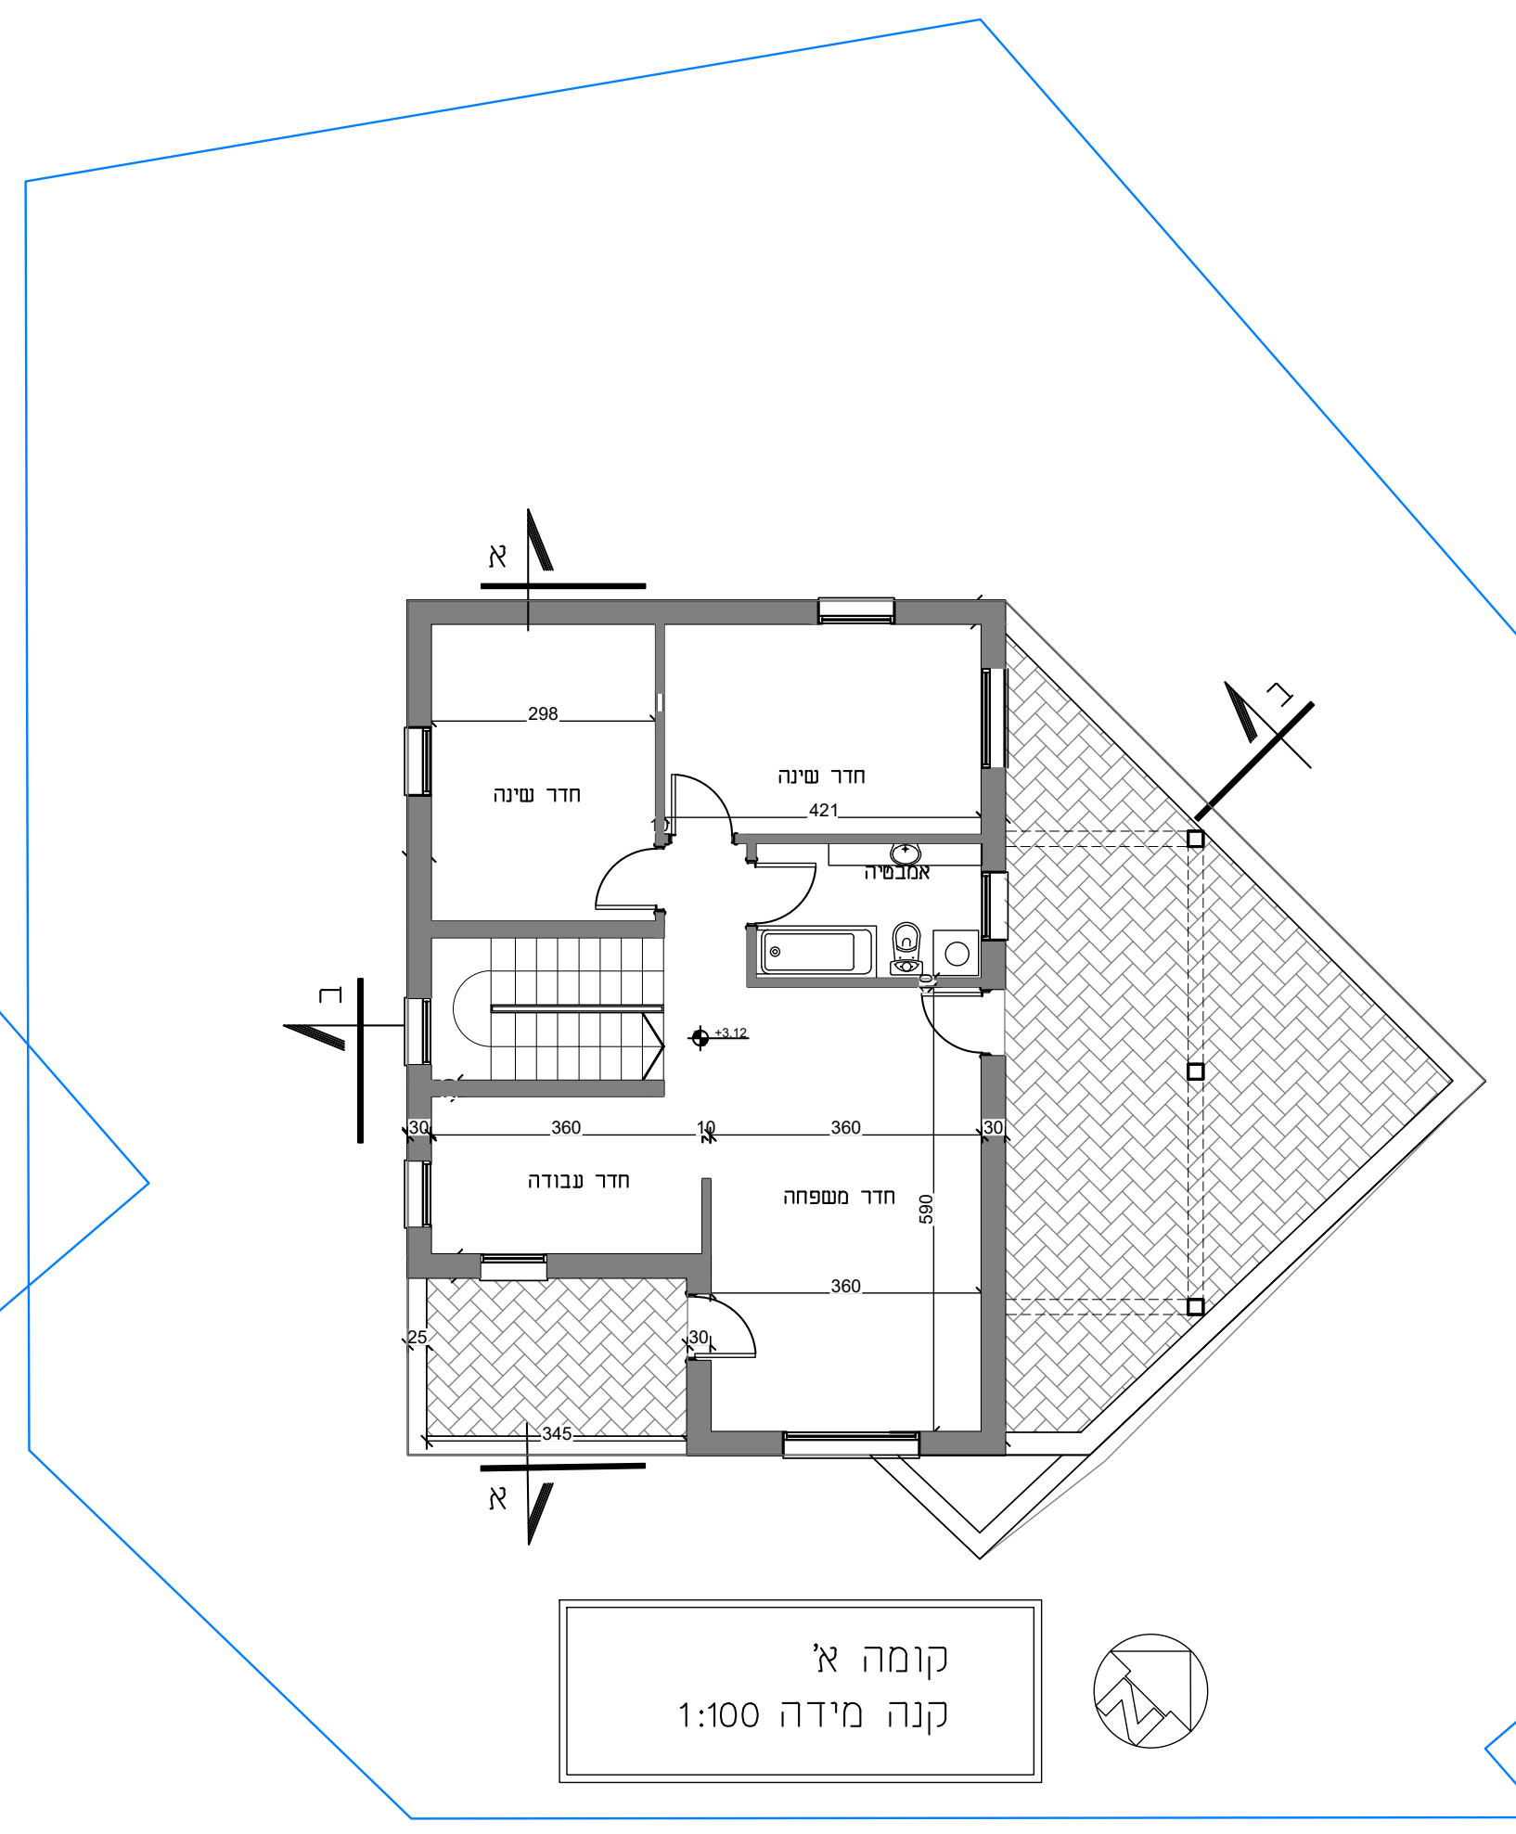

חדר שינה
חדר רחצה
חדר משפחה

קומה א
קנה מידה 1:100

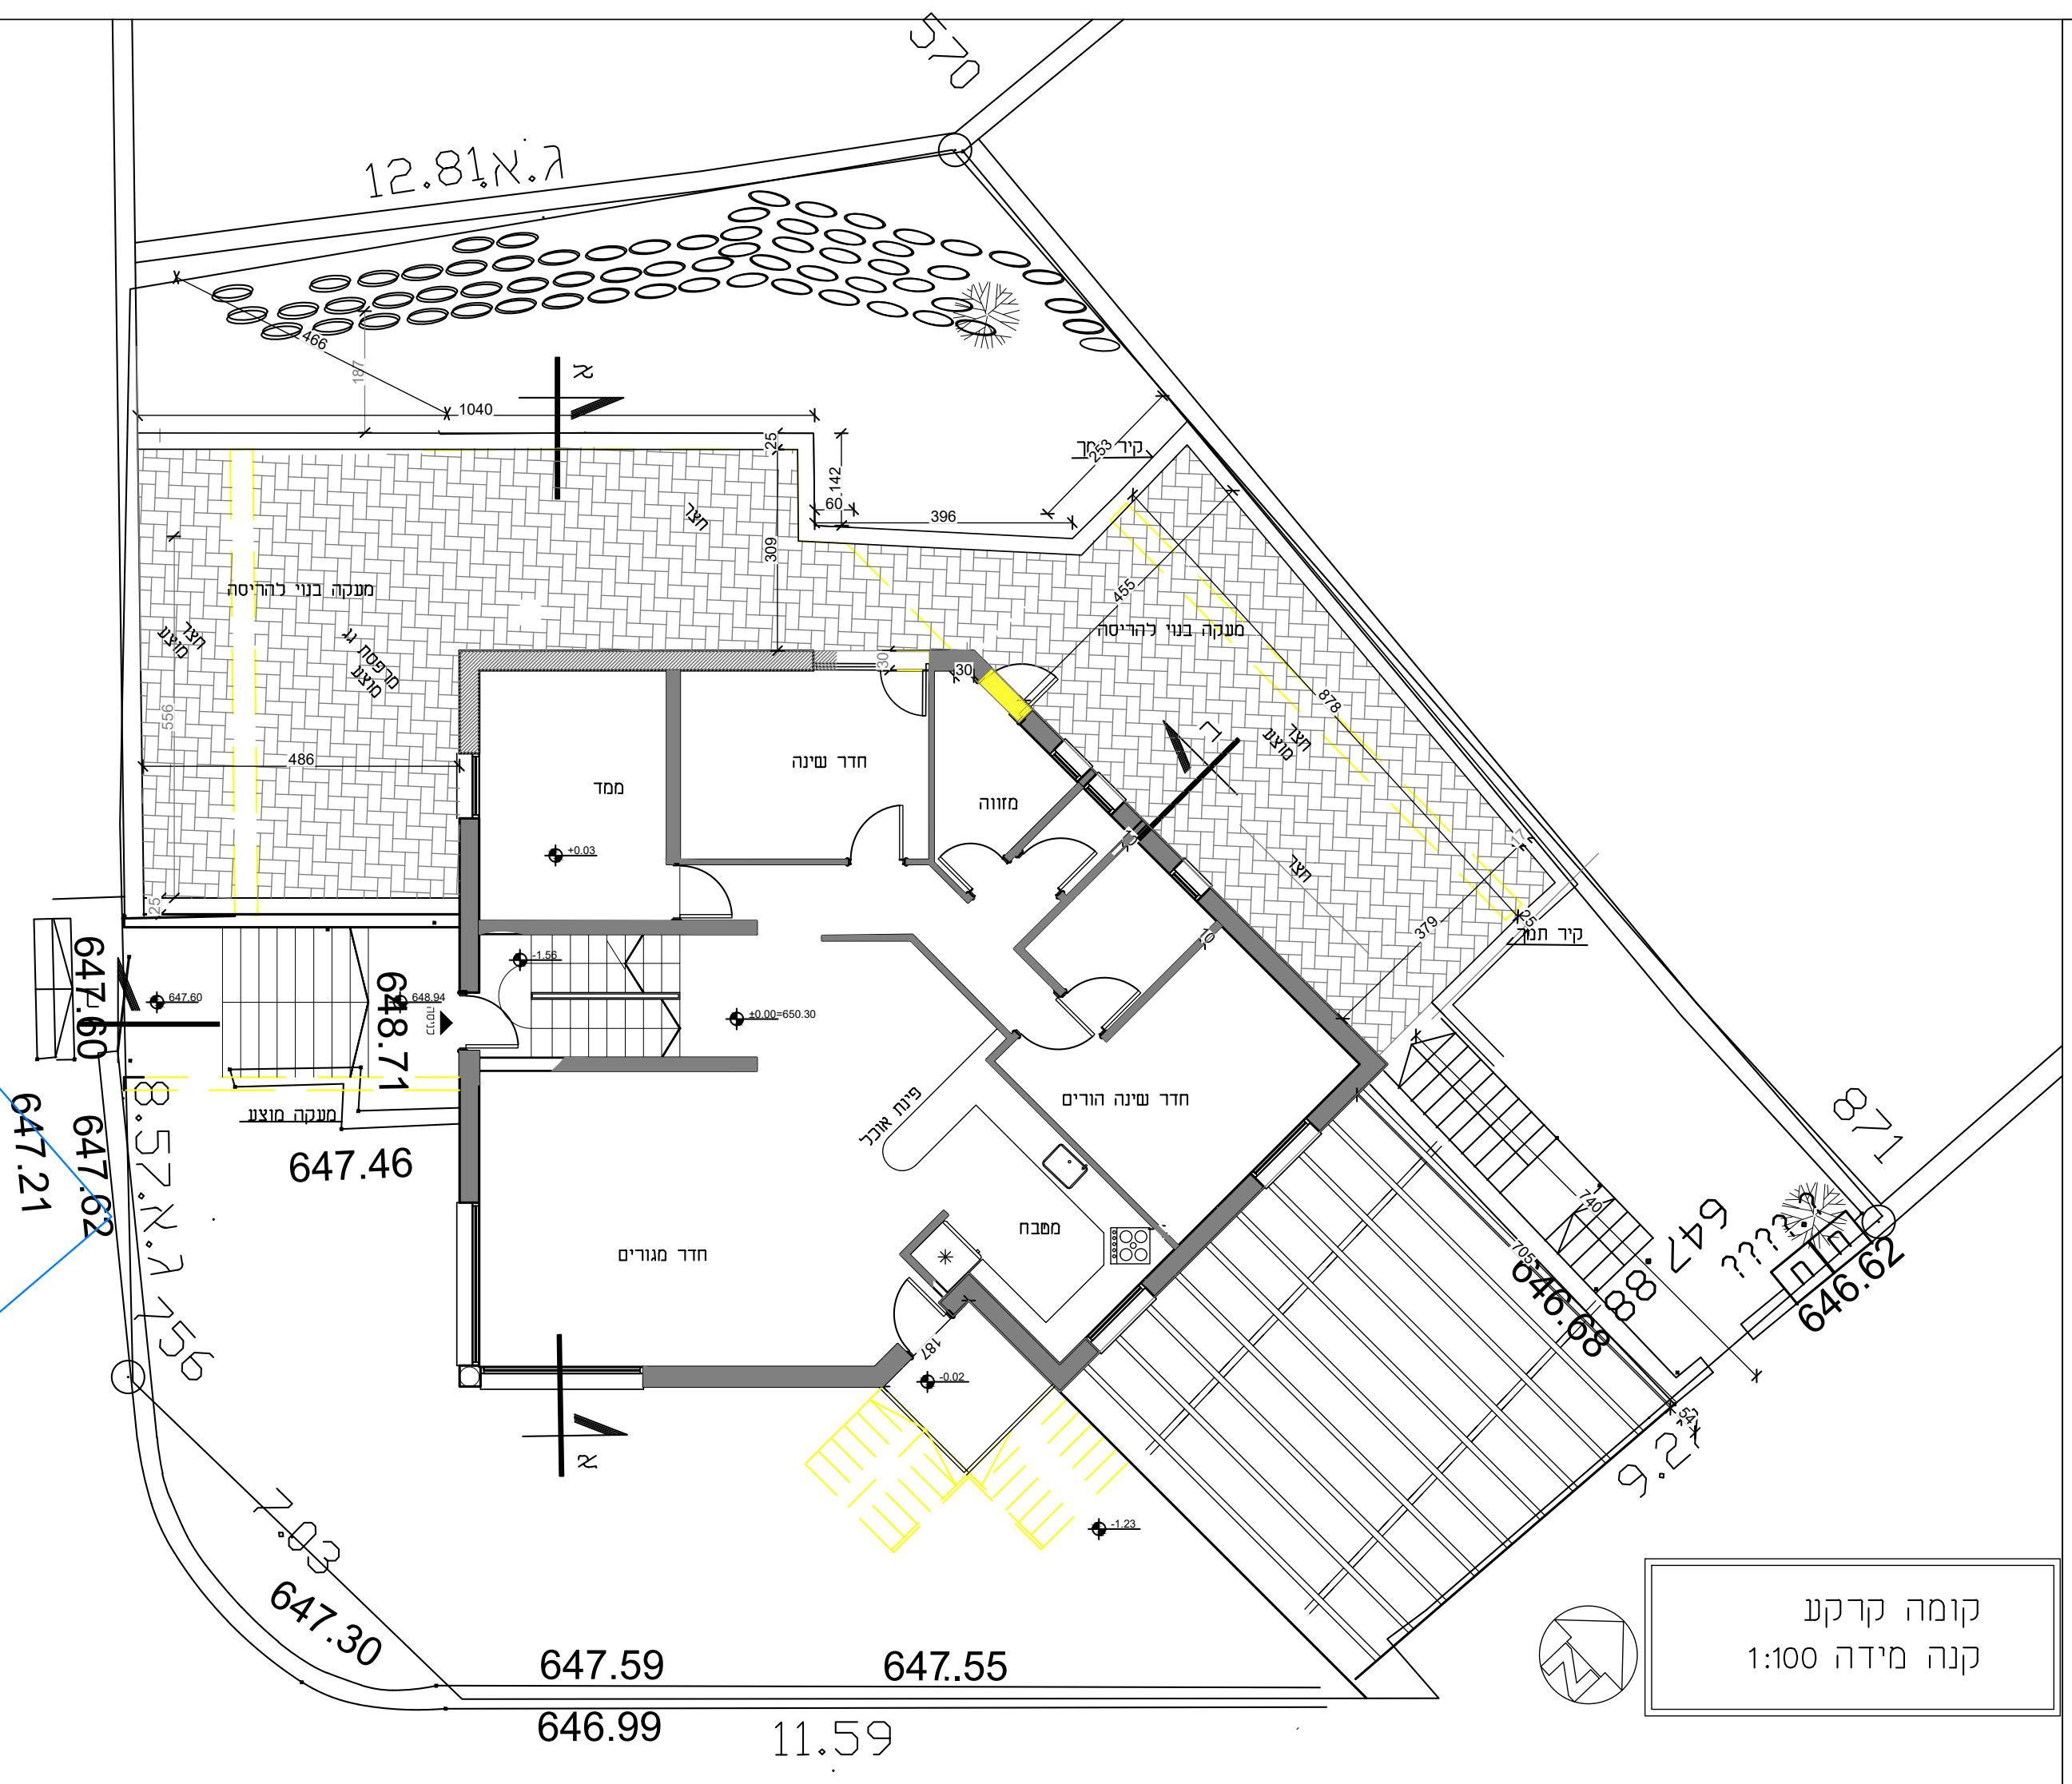

12.81 ג.א.
8.57 ג.א.
7.03 ג.א.
647.60
647.62
647.21
648.71
647.46
647.59
647.55
646.99
647.30
646.68
646.62
11.59
9.25
8.71
5.70

קומת קרקע
קנה מידה 1:100

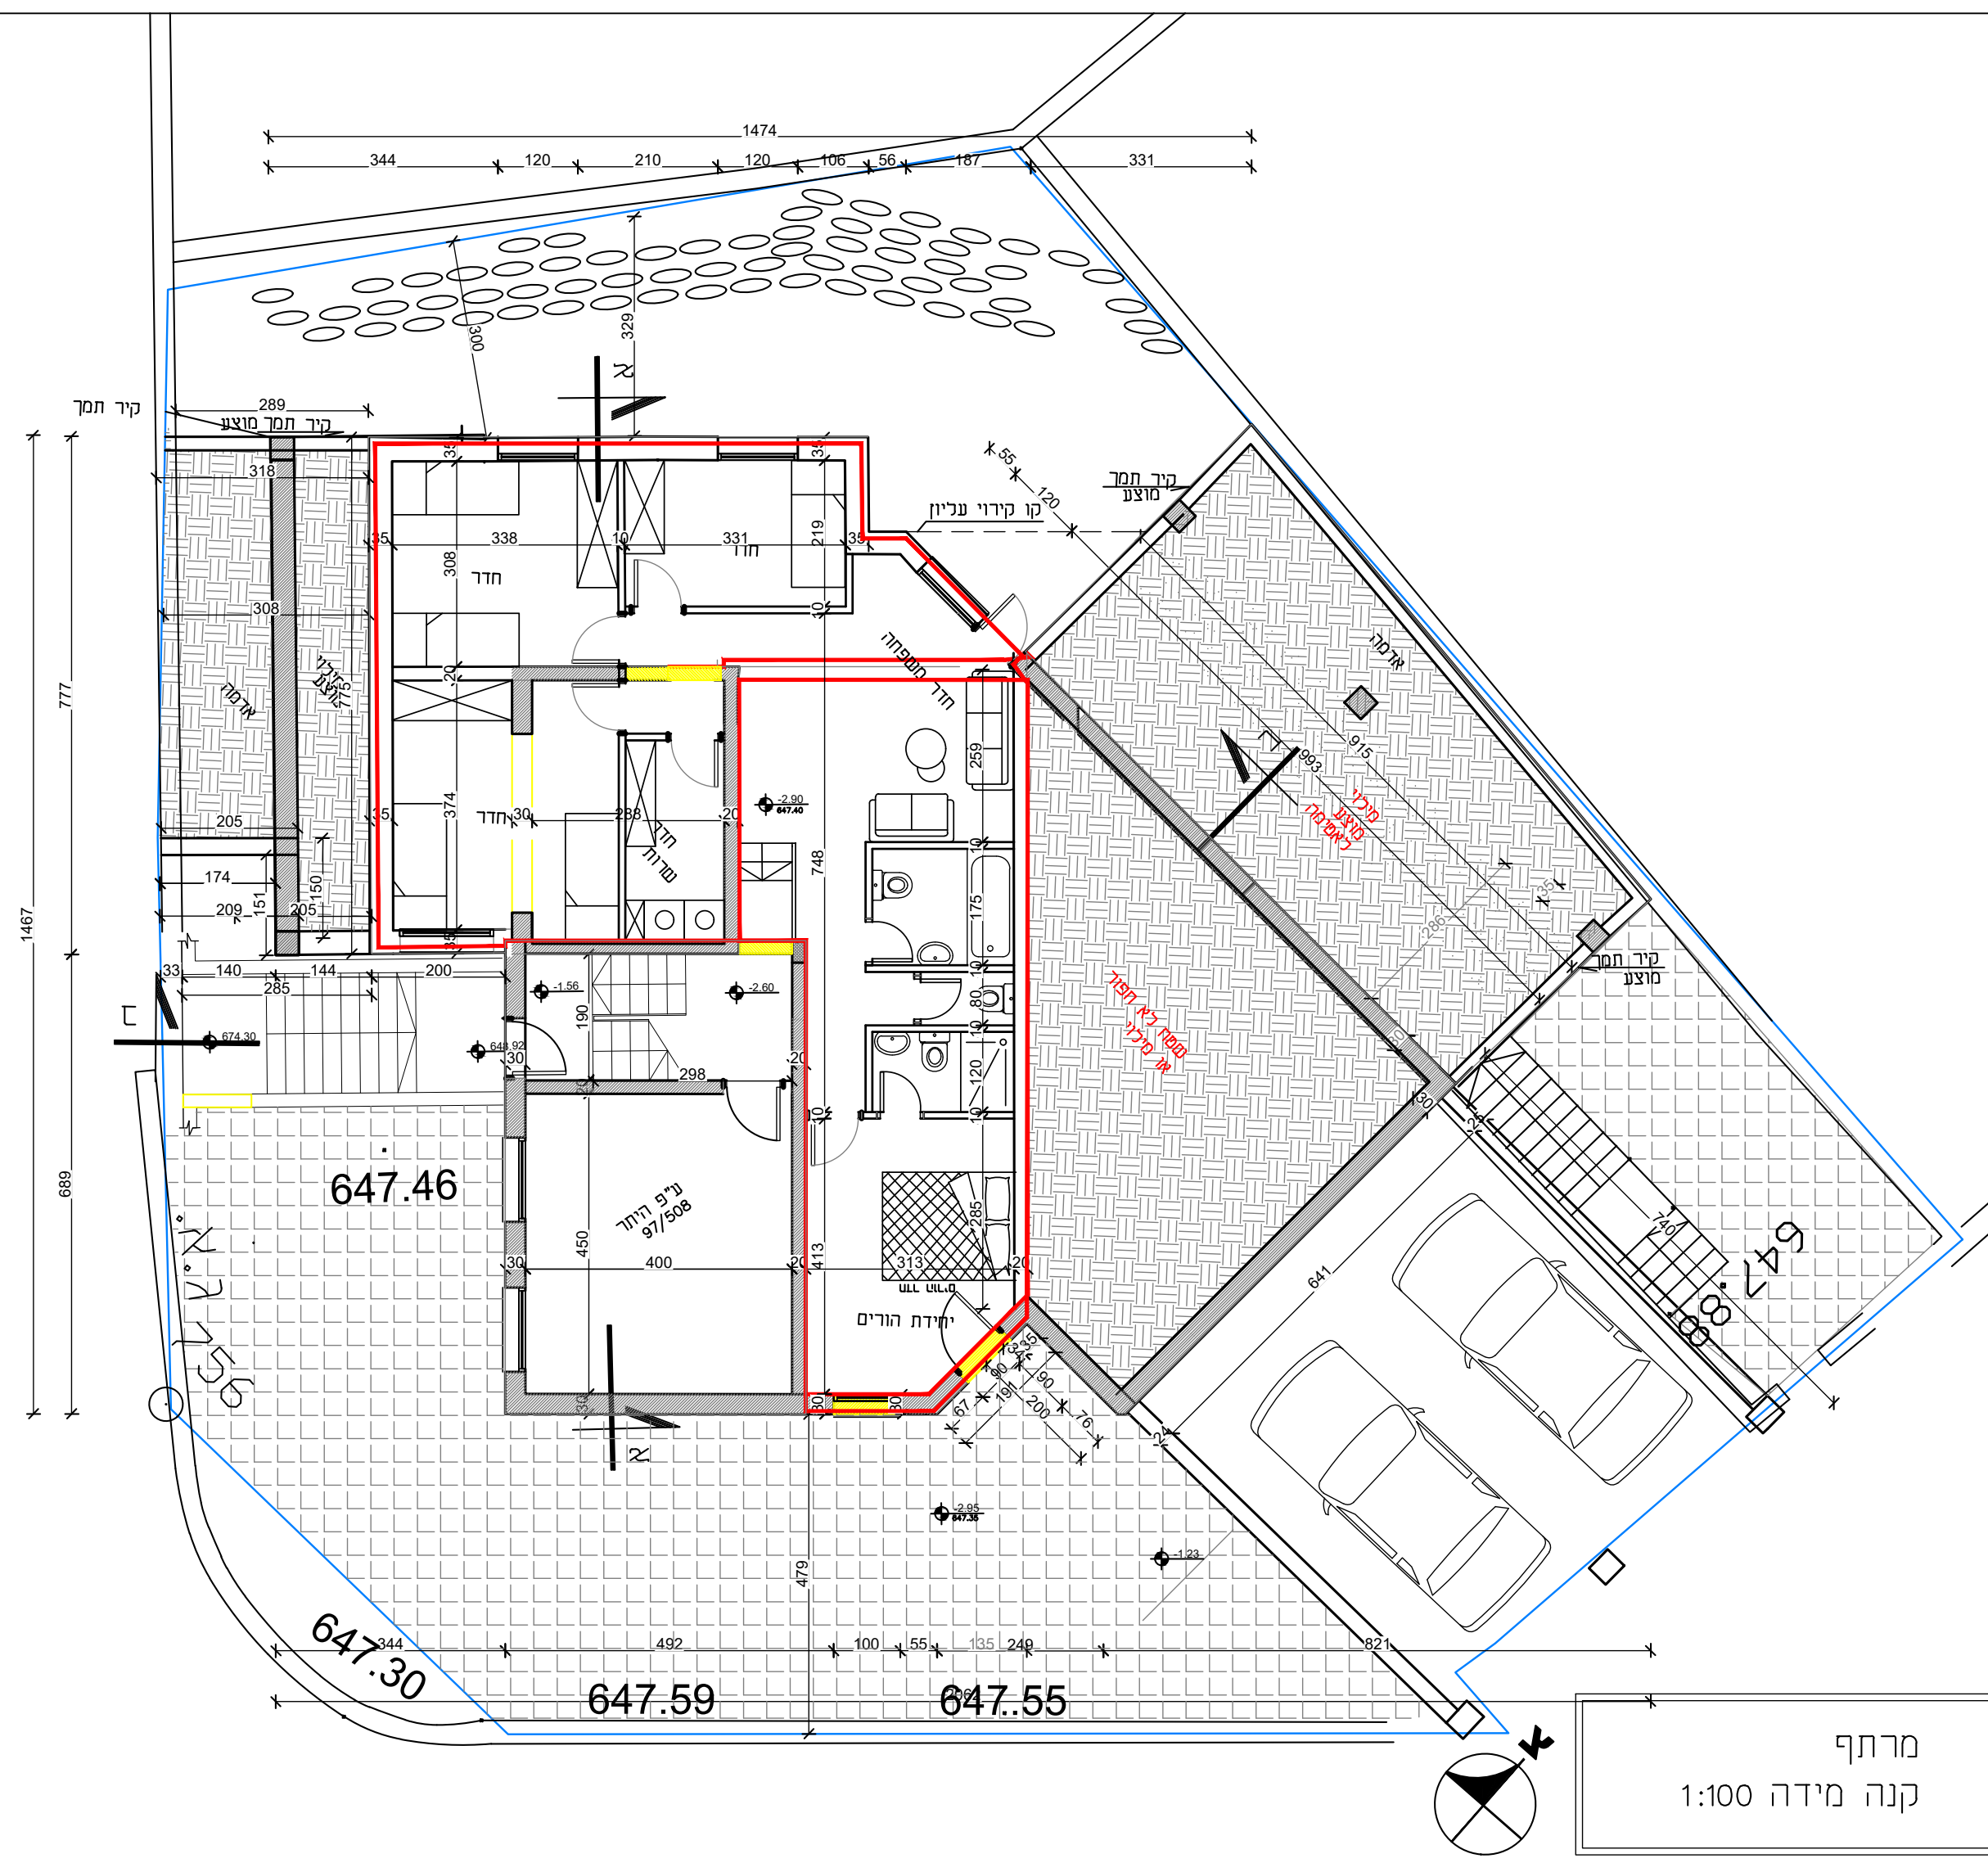

647.46
647.59
647.55
647.30

מרתף
קנה מידה 1:100

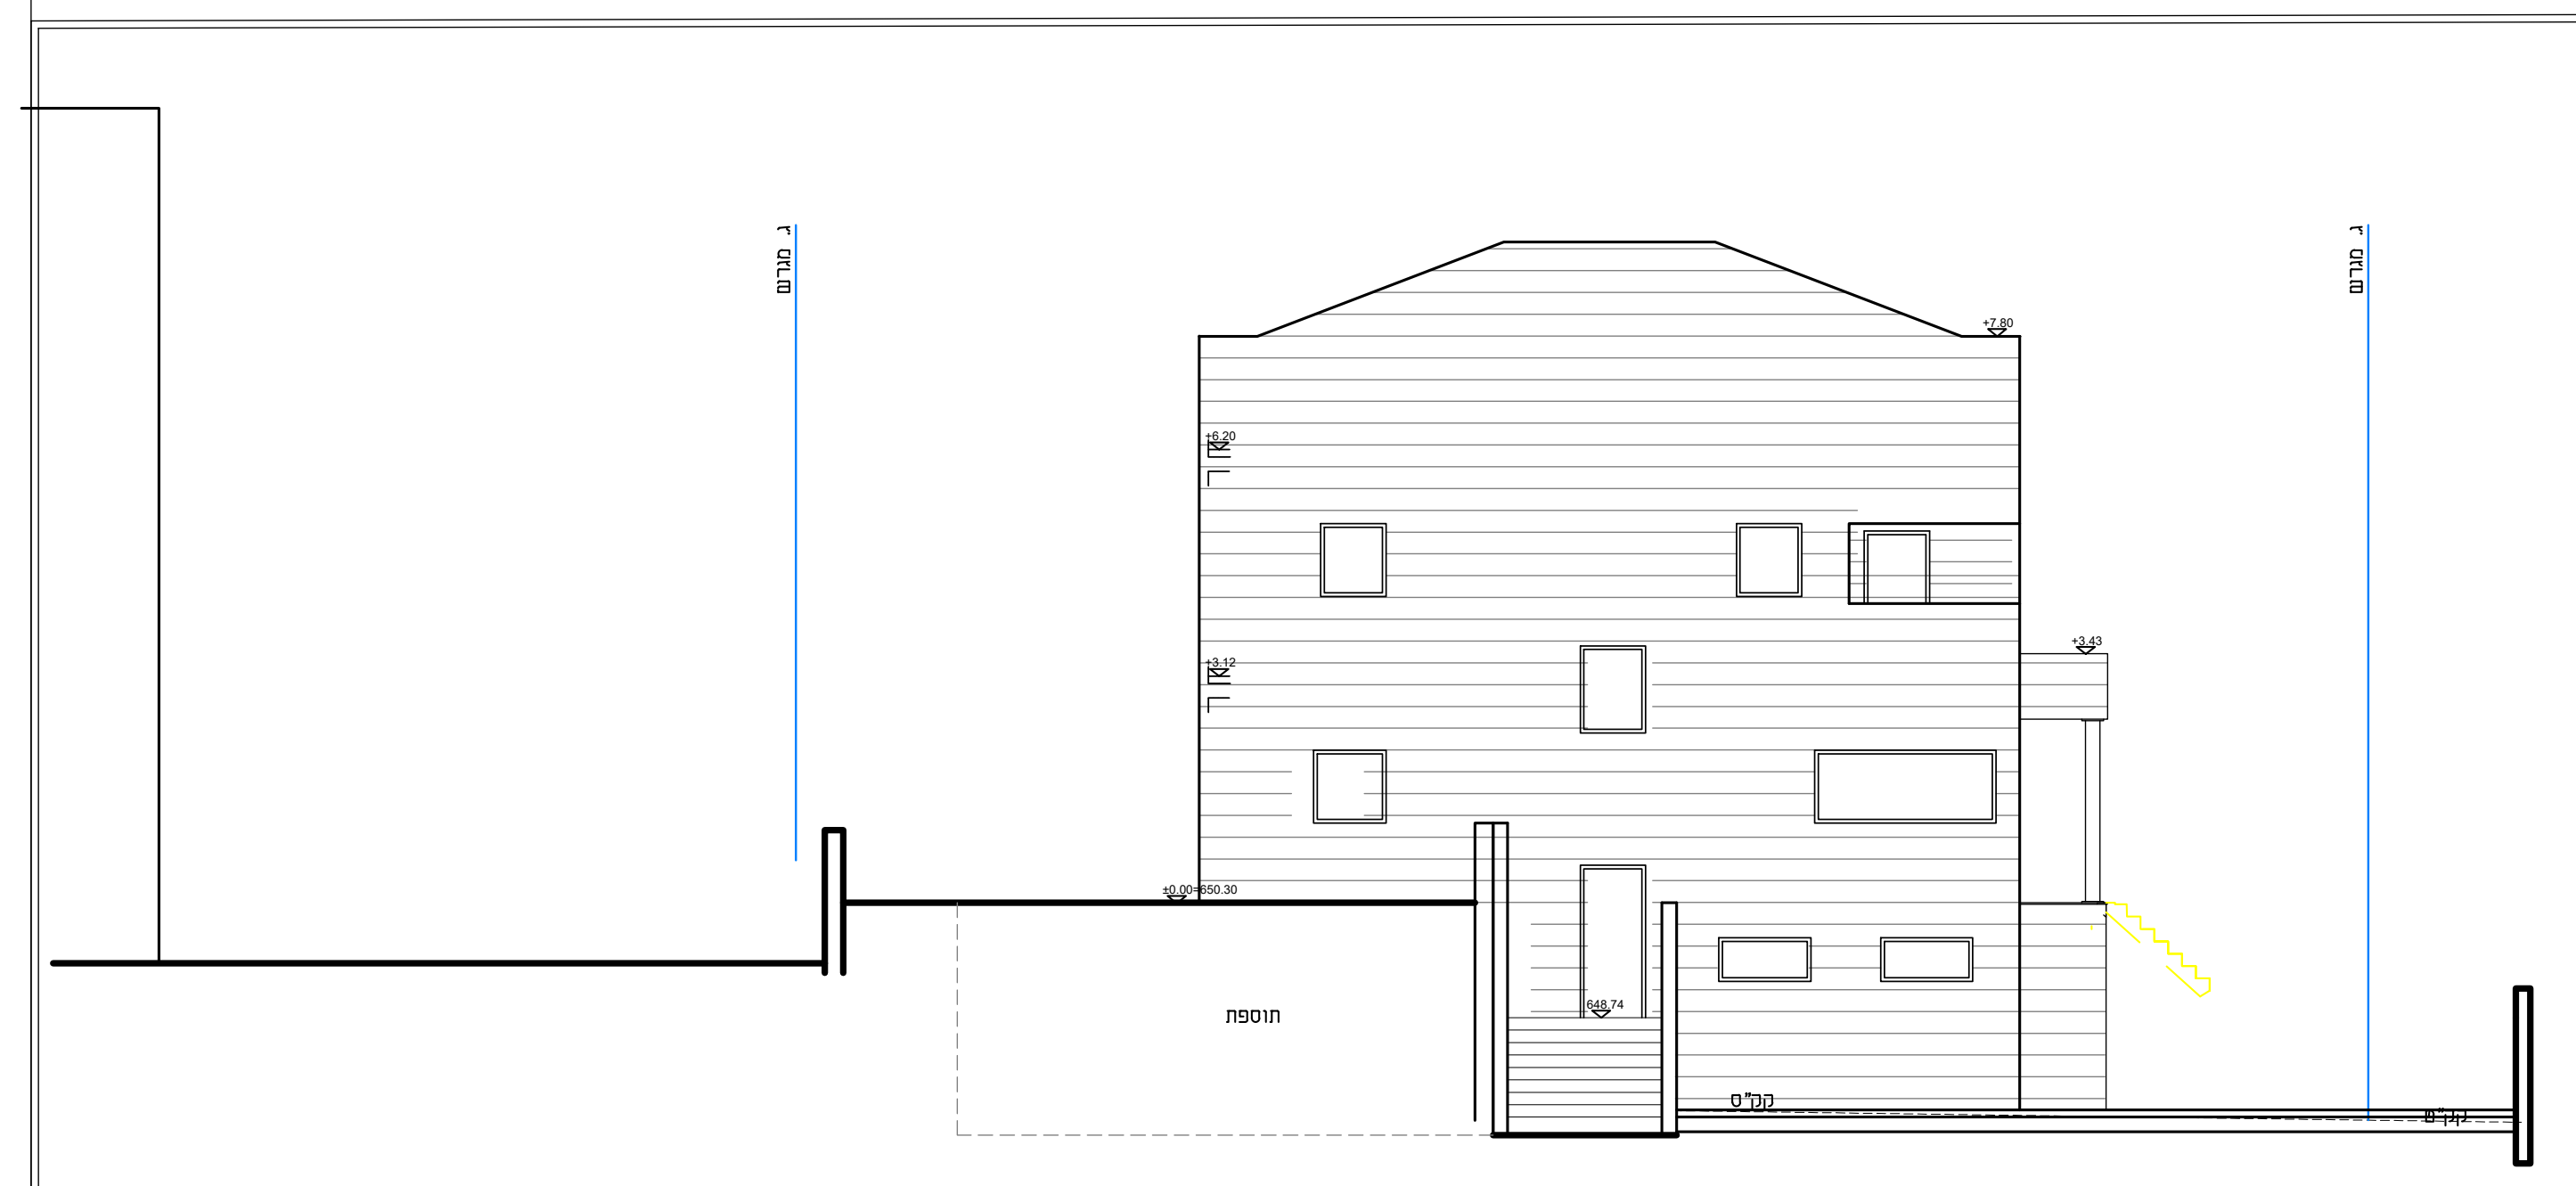

חזית דרום מערבית
קנה מידה 1:100

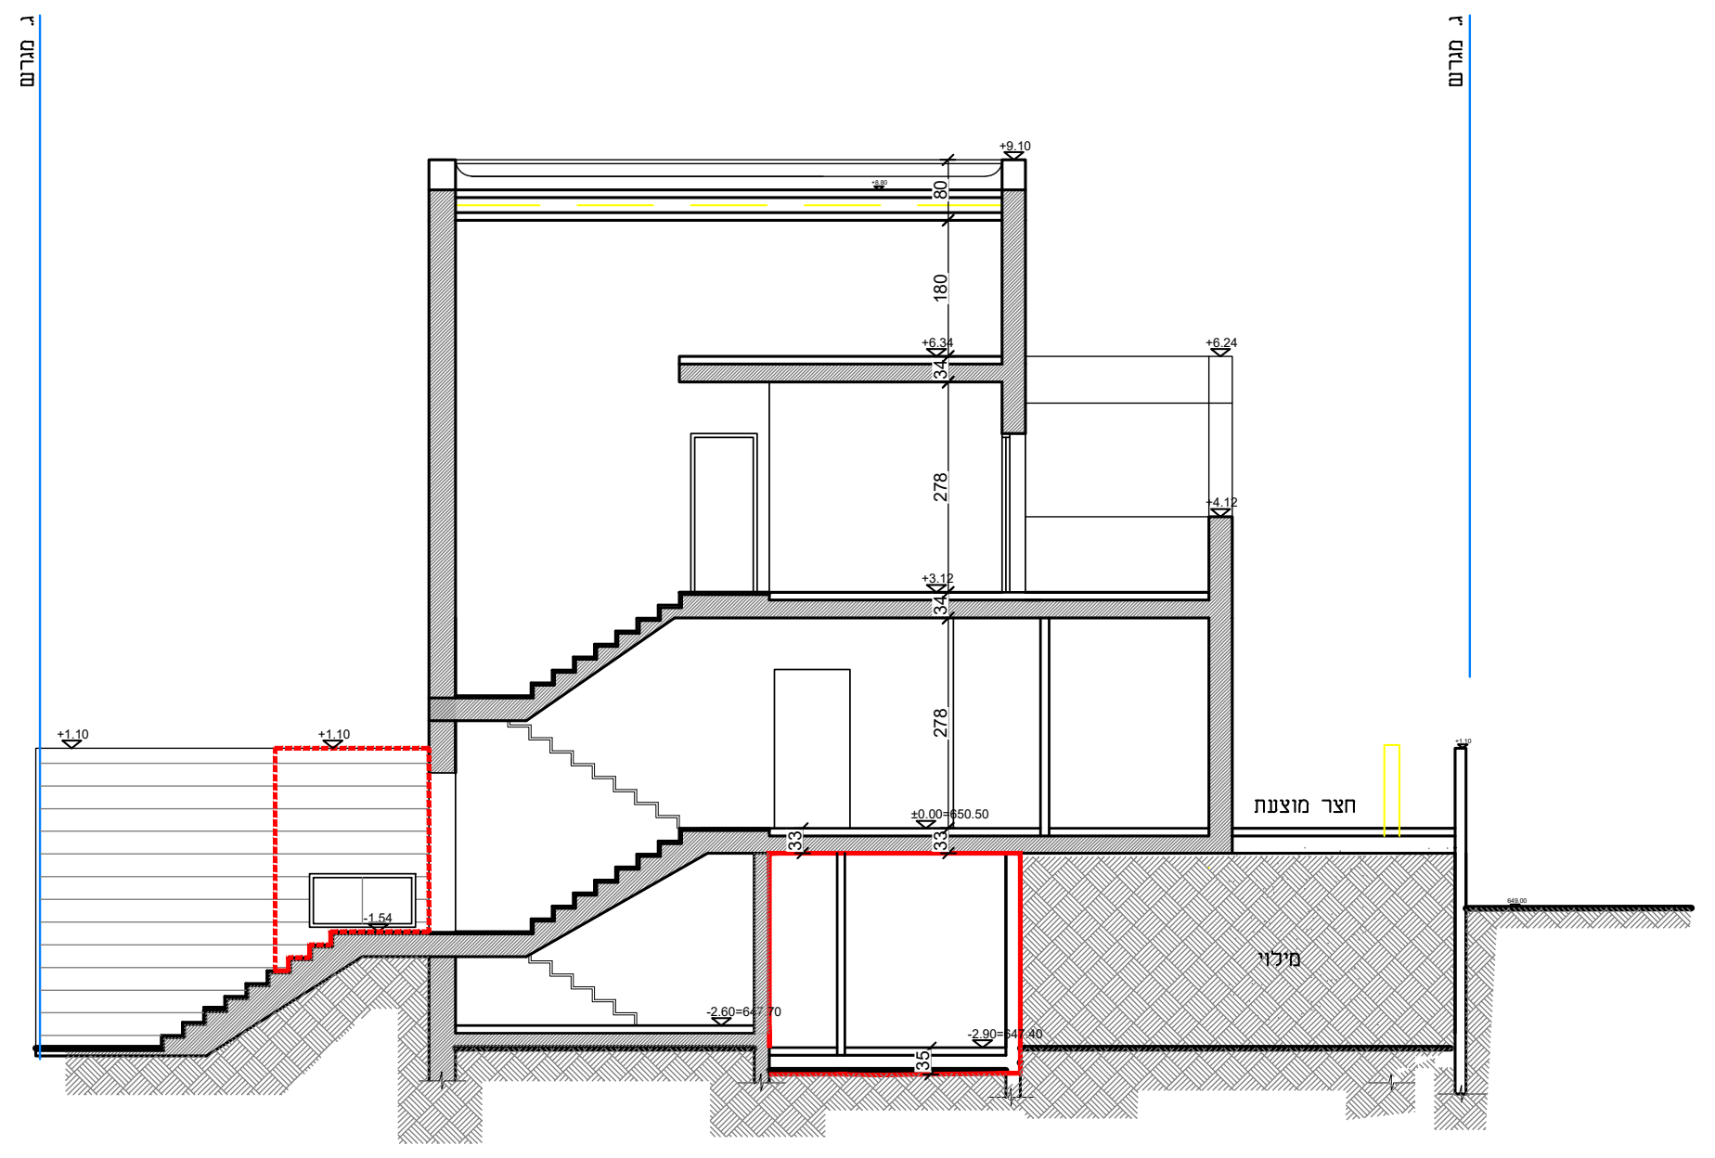

חתך ב-ב
קנה מידה 1:100

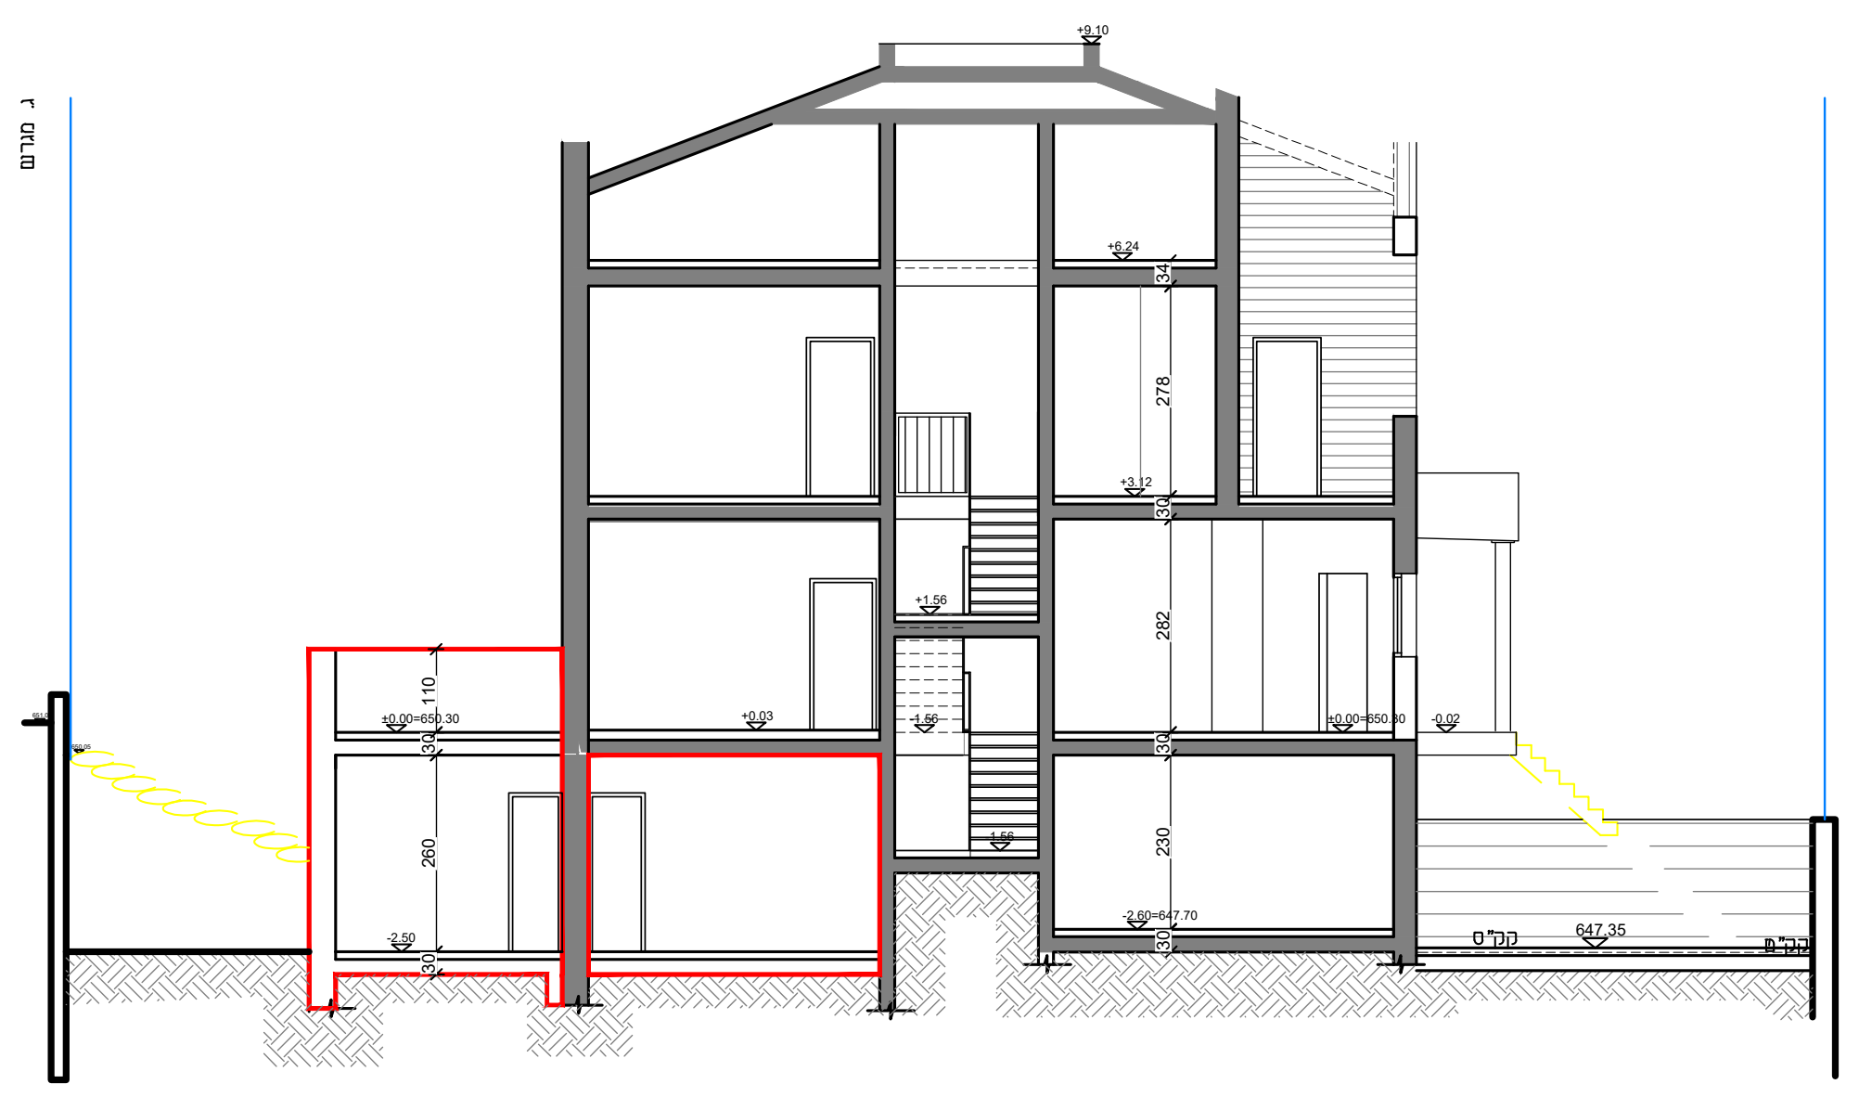

חתך א-א
קנה מידה 1:100

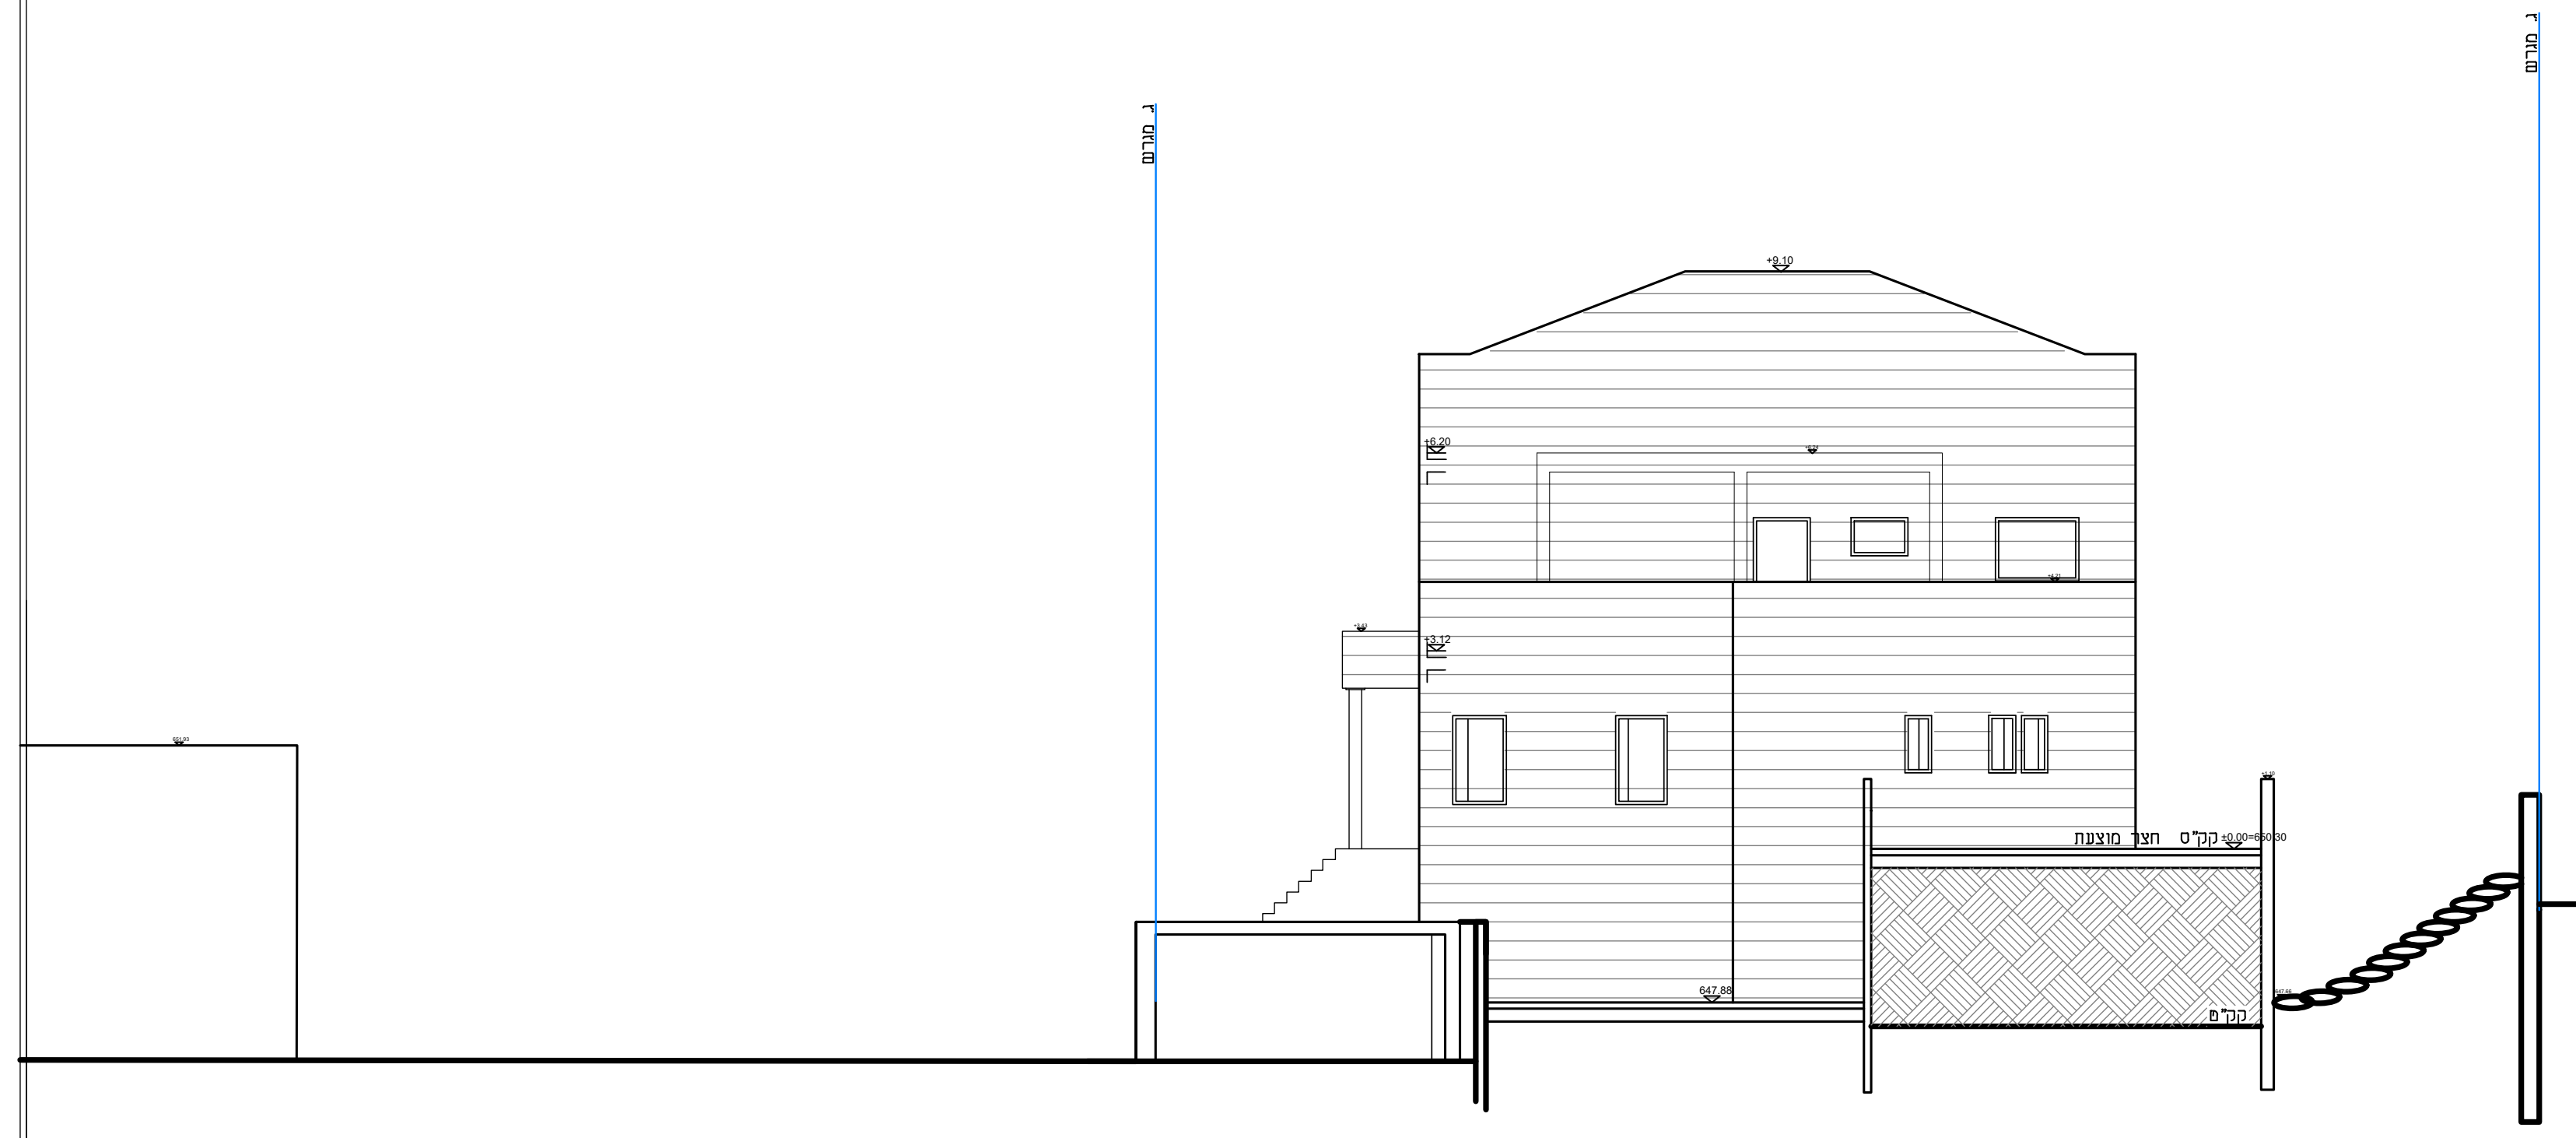

חזית צפון מזרחית
קנה מידה 1:100

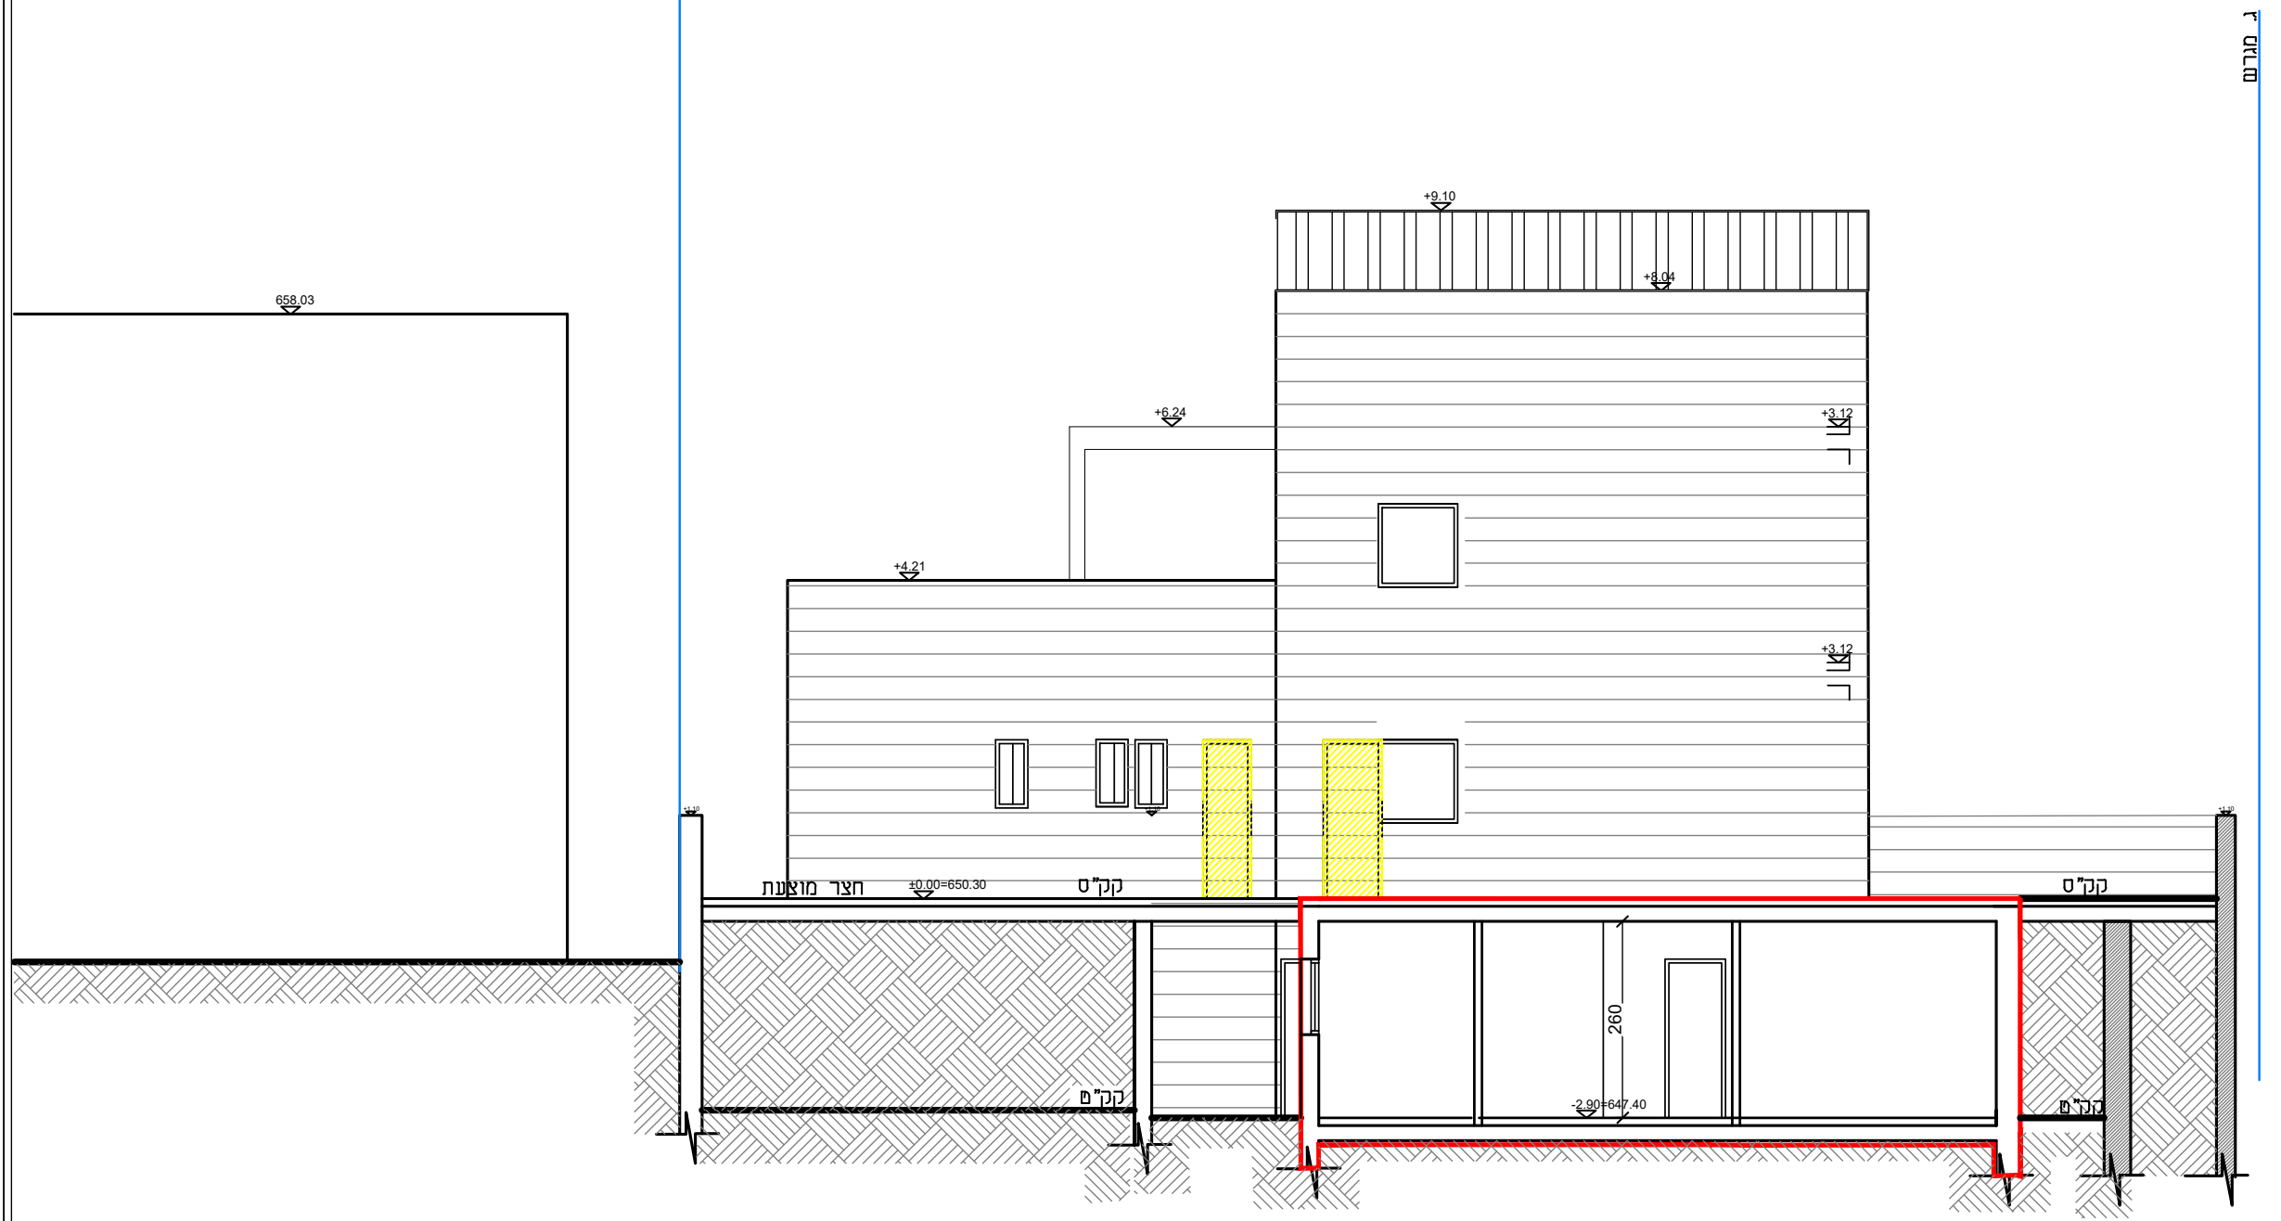

חזית צפון מערבית
קנה מידה 1:100

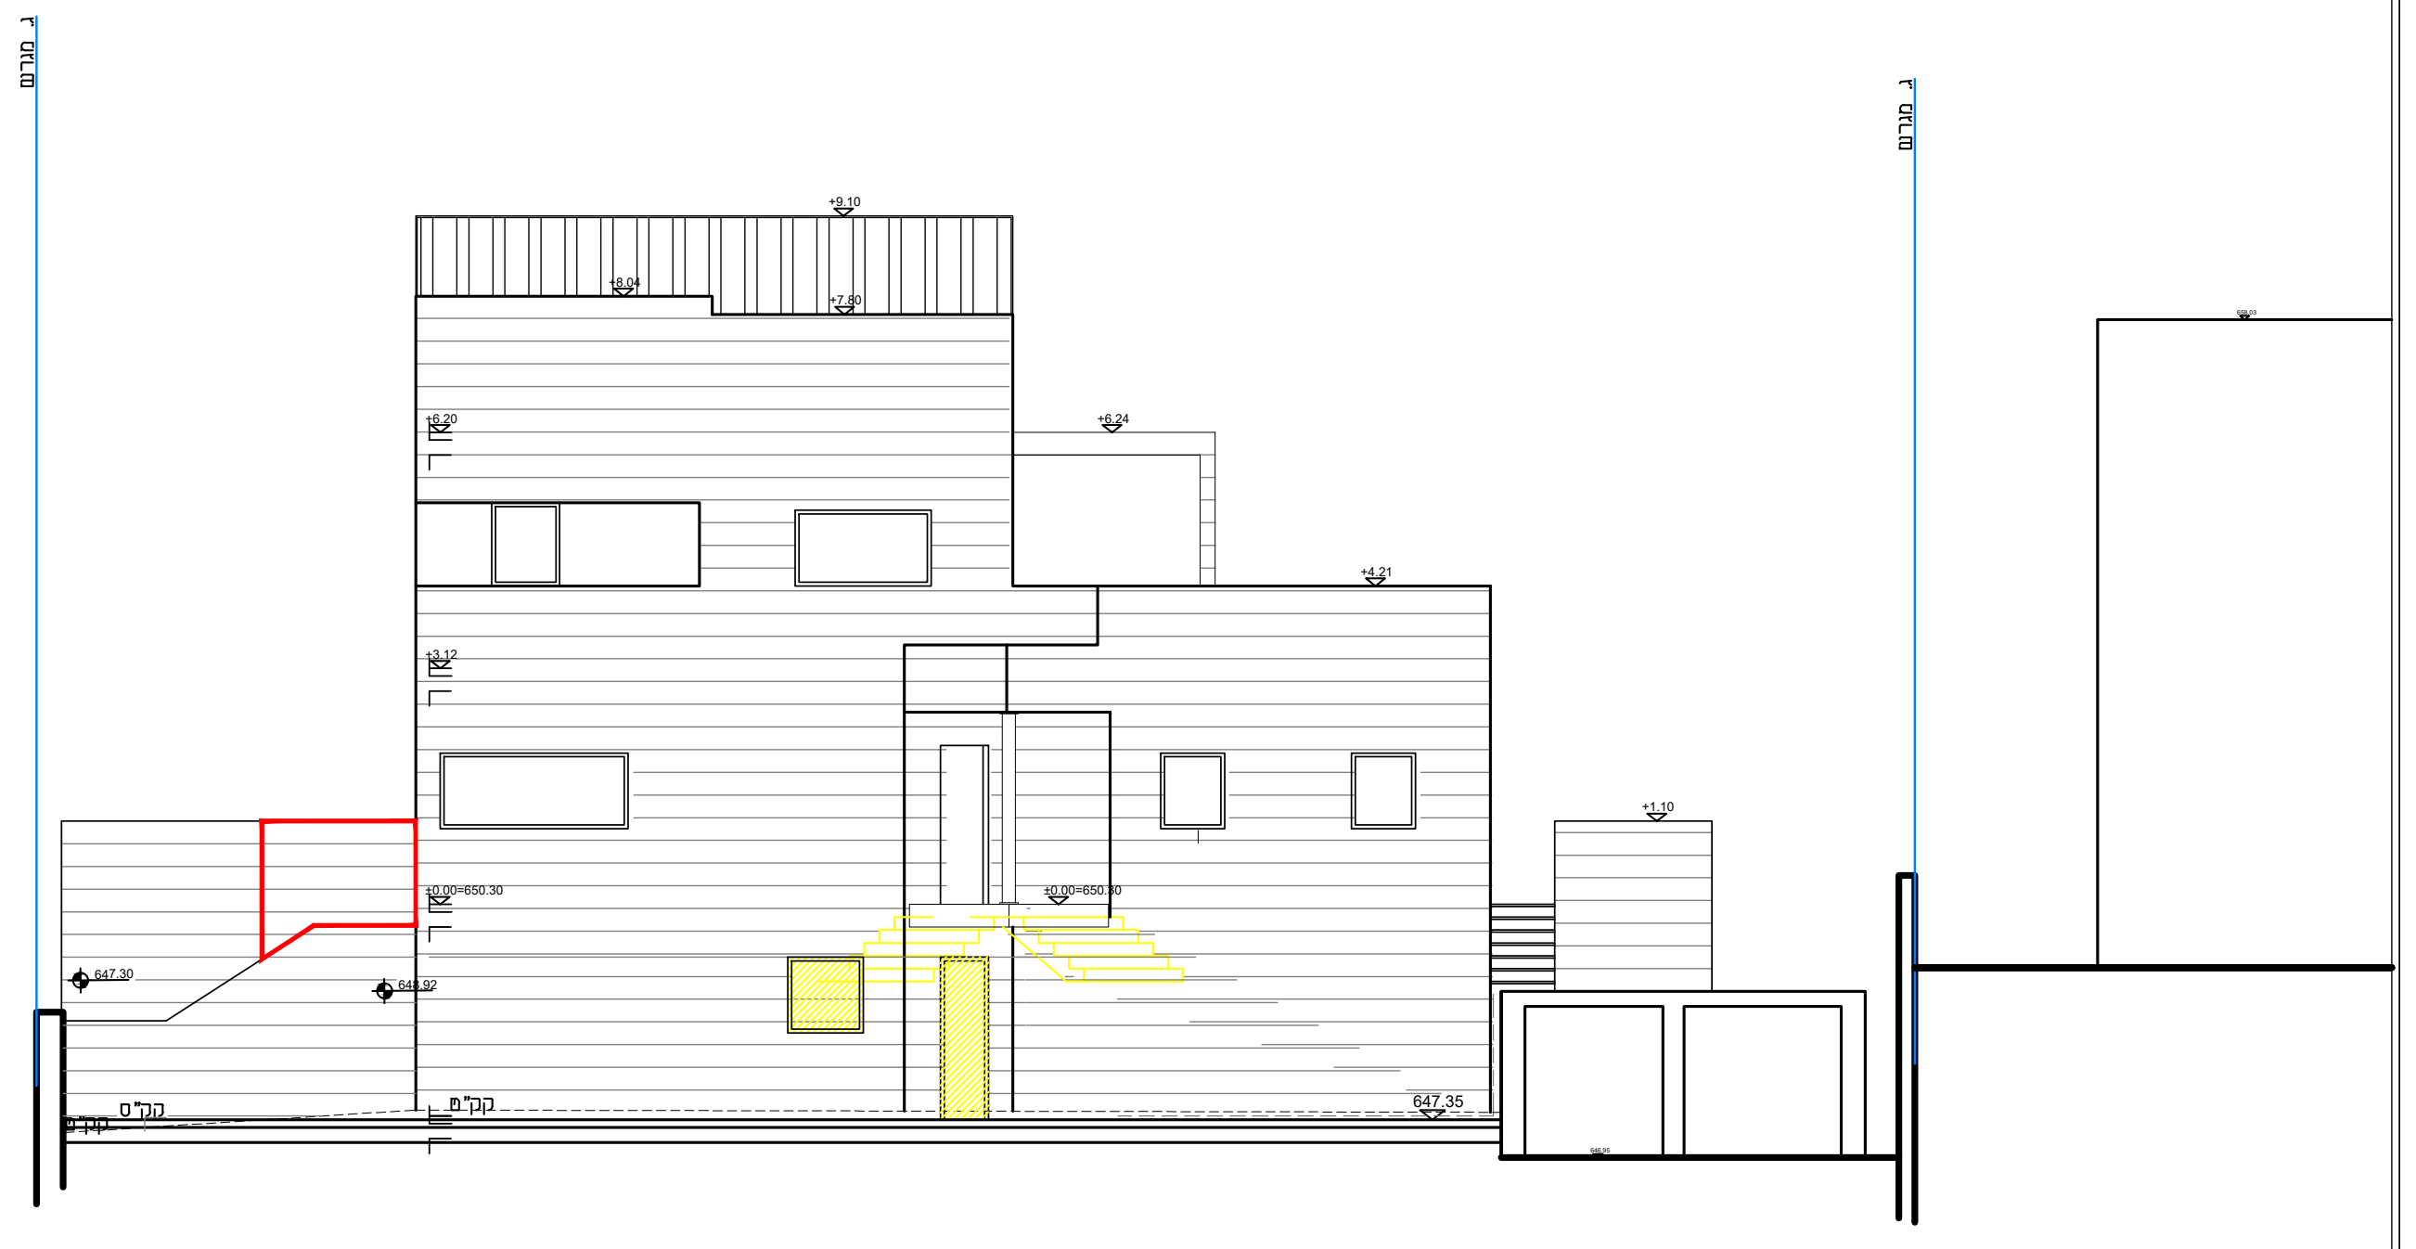

חזית דרום מזרחית
קנה מידה 1:100

מקרא:

בניה מאושרת	▨
מוצע	━
מוצע להכשרה	┅
ג. מגרש	━

שמות וחתימות:

עורכי הנספח	שם: טלי לוי ת. אדריכלות	חתימה:
	שם: אדריכל יצחק מולדבסקי	חתימה: