


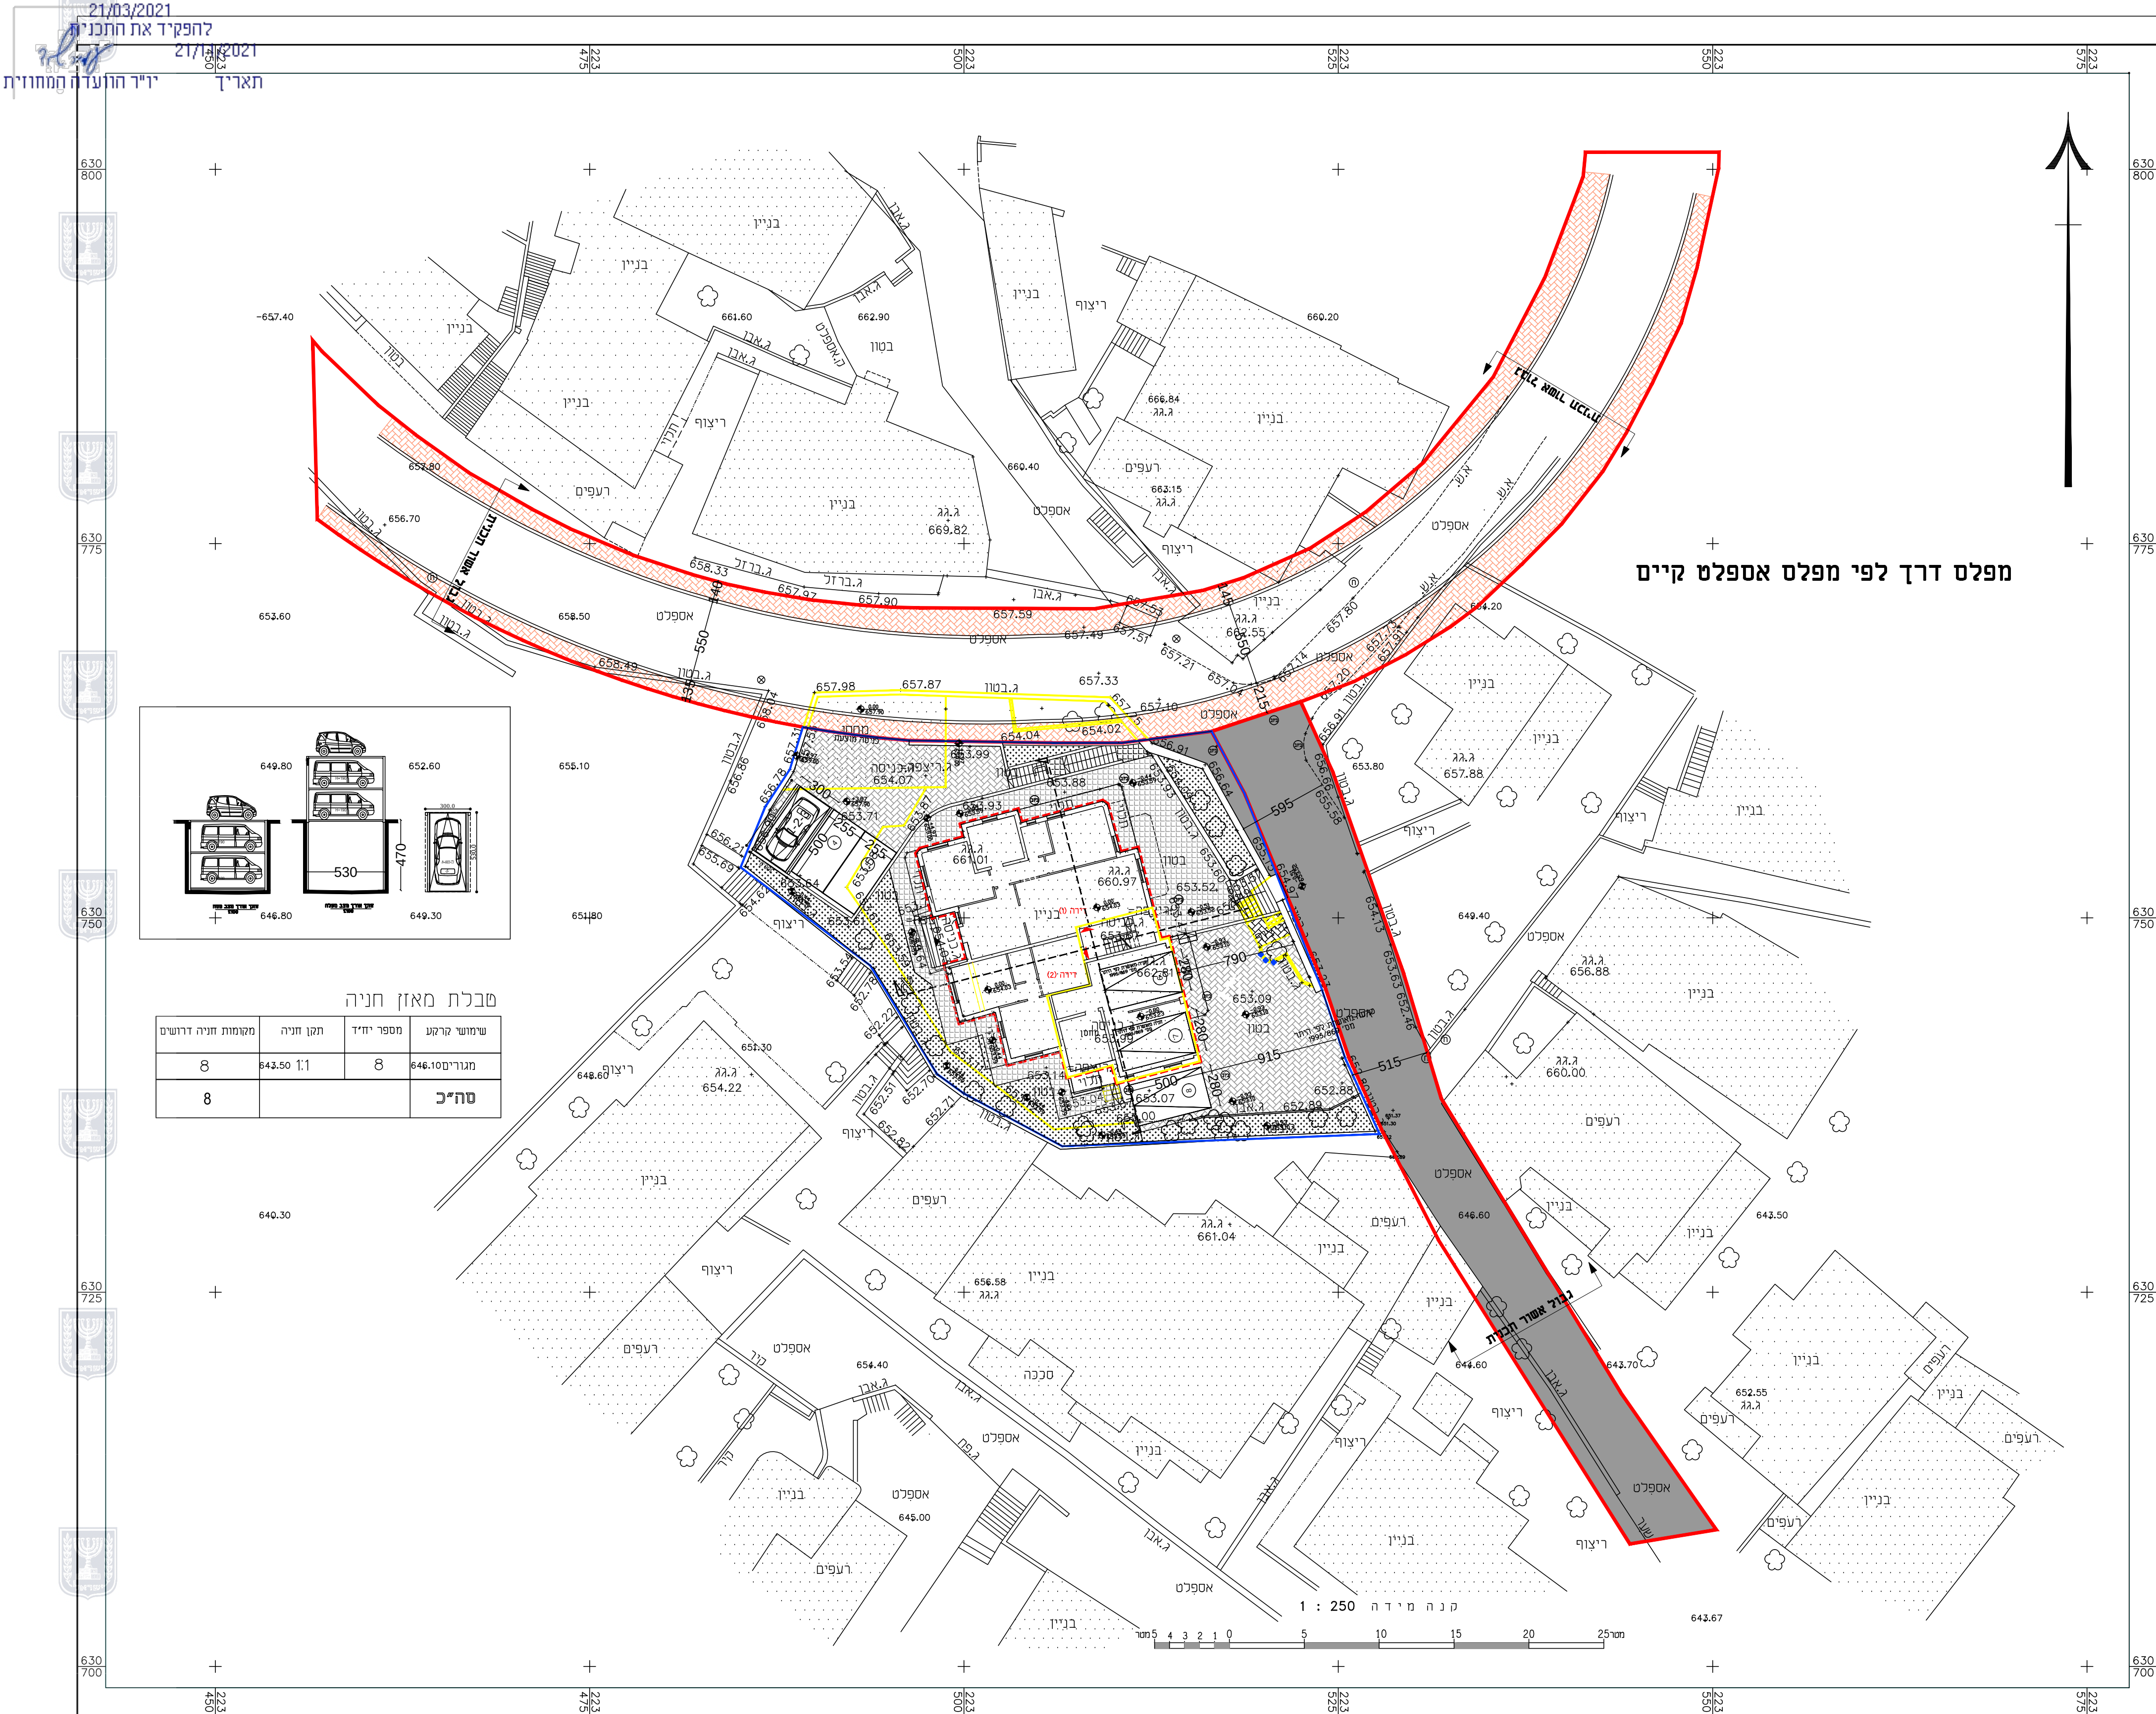

חוק תכנון וחבנייה, התשכ"ה - 1965 תכנית מתאר מקומית		
תכנית מס' 101-0852756		
תוספת קומות לבנין מגורים שכי ראס אל עמוד תכנית מתאר מקומית		
נספח תנועה		
עדכונים ושינויים		
מס'ד	תאריך	מרות העדכון/השינוי
שם פרויקט: גוש 30914 חלקה 112		
תכנית: נספח תנועה - תכנון חניה		
מס' פרויקט: 45-2021	מס' גליון: 1/1	
קנימ: 1:250	תאריך: 04.05.2021	
תכנון: אחמד אבו ניע	בקר: אחמד עבאסי	
☒ היתר	☐ תביע	
☐ לעיון	☒ לאישור	
☐ לאישור עקרוני	☐ לביצוע	
תנועה וכבישים דרך שועפאט 39, שועפאט, ירושלים נייד : 0547141264 email : abunieahmad@gmail.com		
אחמד עבאסי מתקדם כבישים ותנועה 1.0 : 178794682 21.06.2020 תאריך		
חתימה		
מזמין:		