מינהל התכנון
חוק התכנון והבניה, התשכ"ה - 1965
מחוז ירושלים
הוועדה המחוזית החליטה ביום :
03/05/2021
להפקיד את התכנית
21/11/2021
יו"ר הוועדה המחוזית תאריך

תכנית 101-0737171 נספח סקרים/חוות דעת/דוחות 01/12/2020 09:59:30

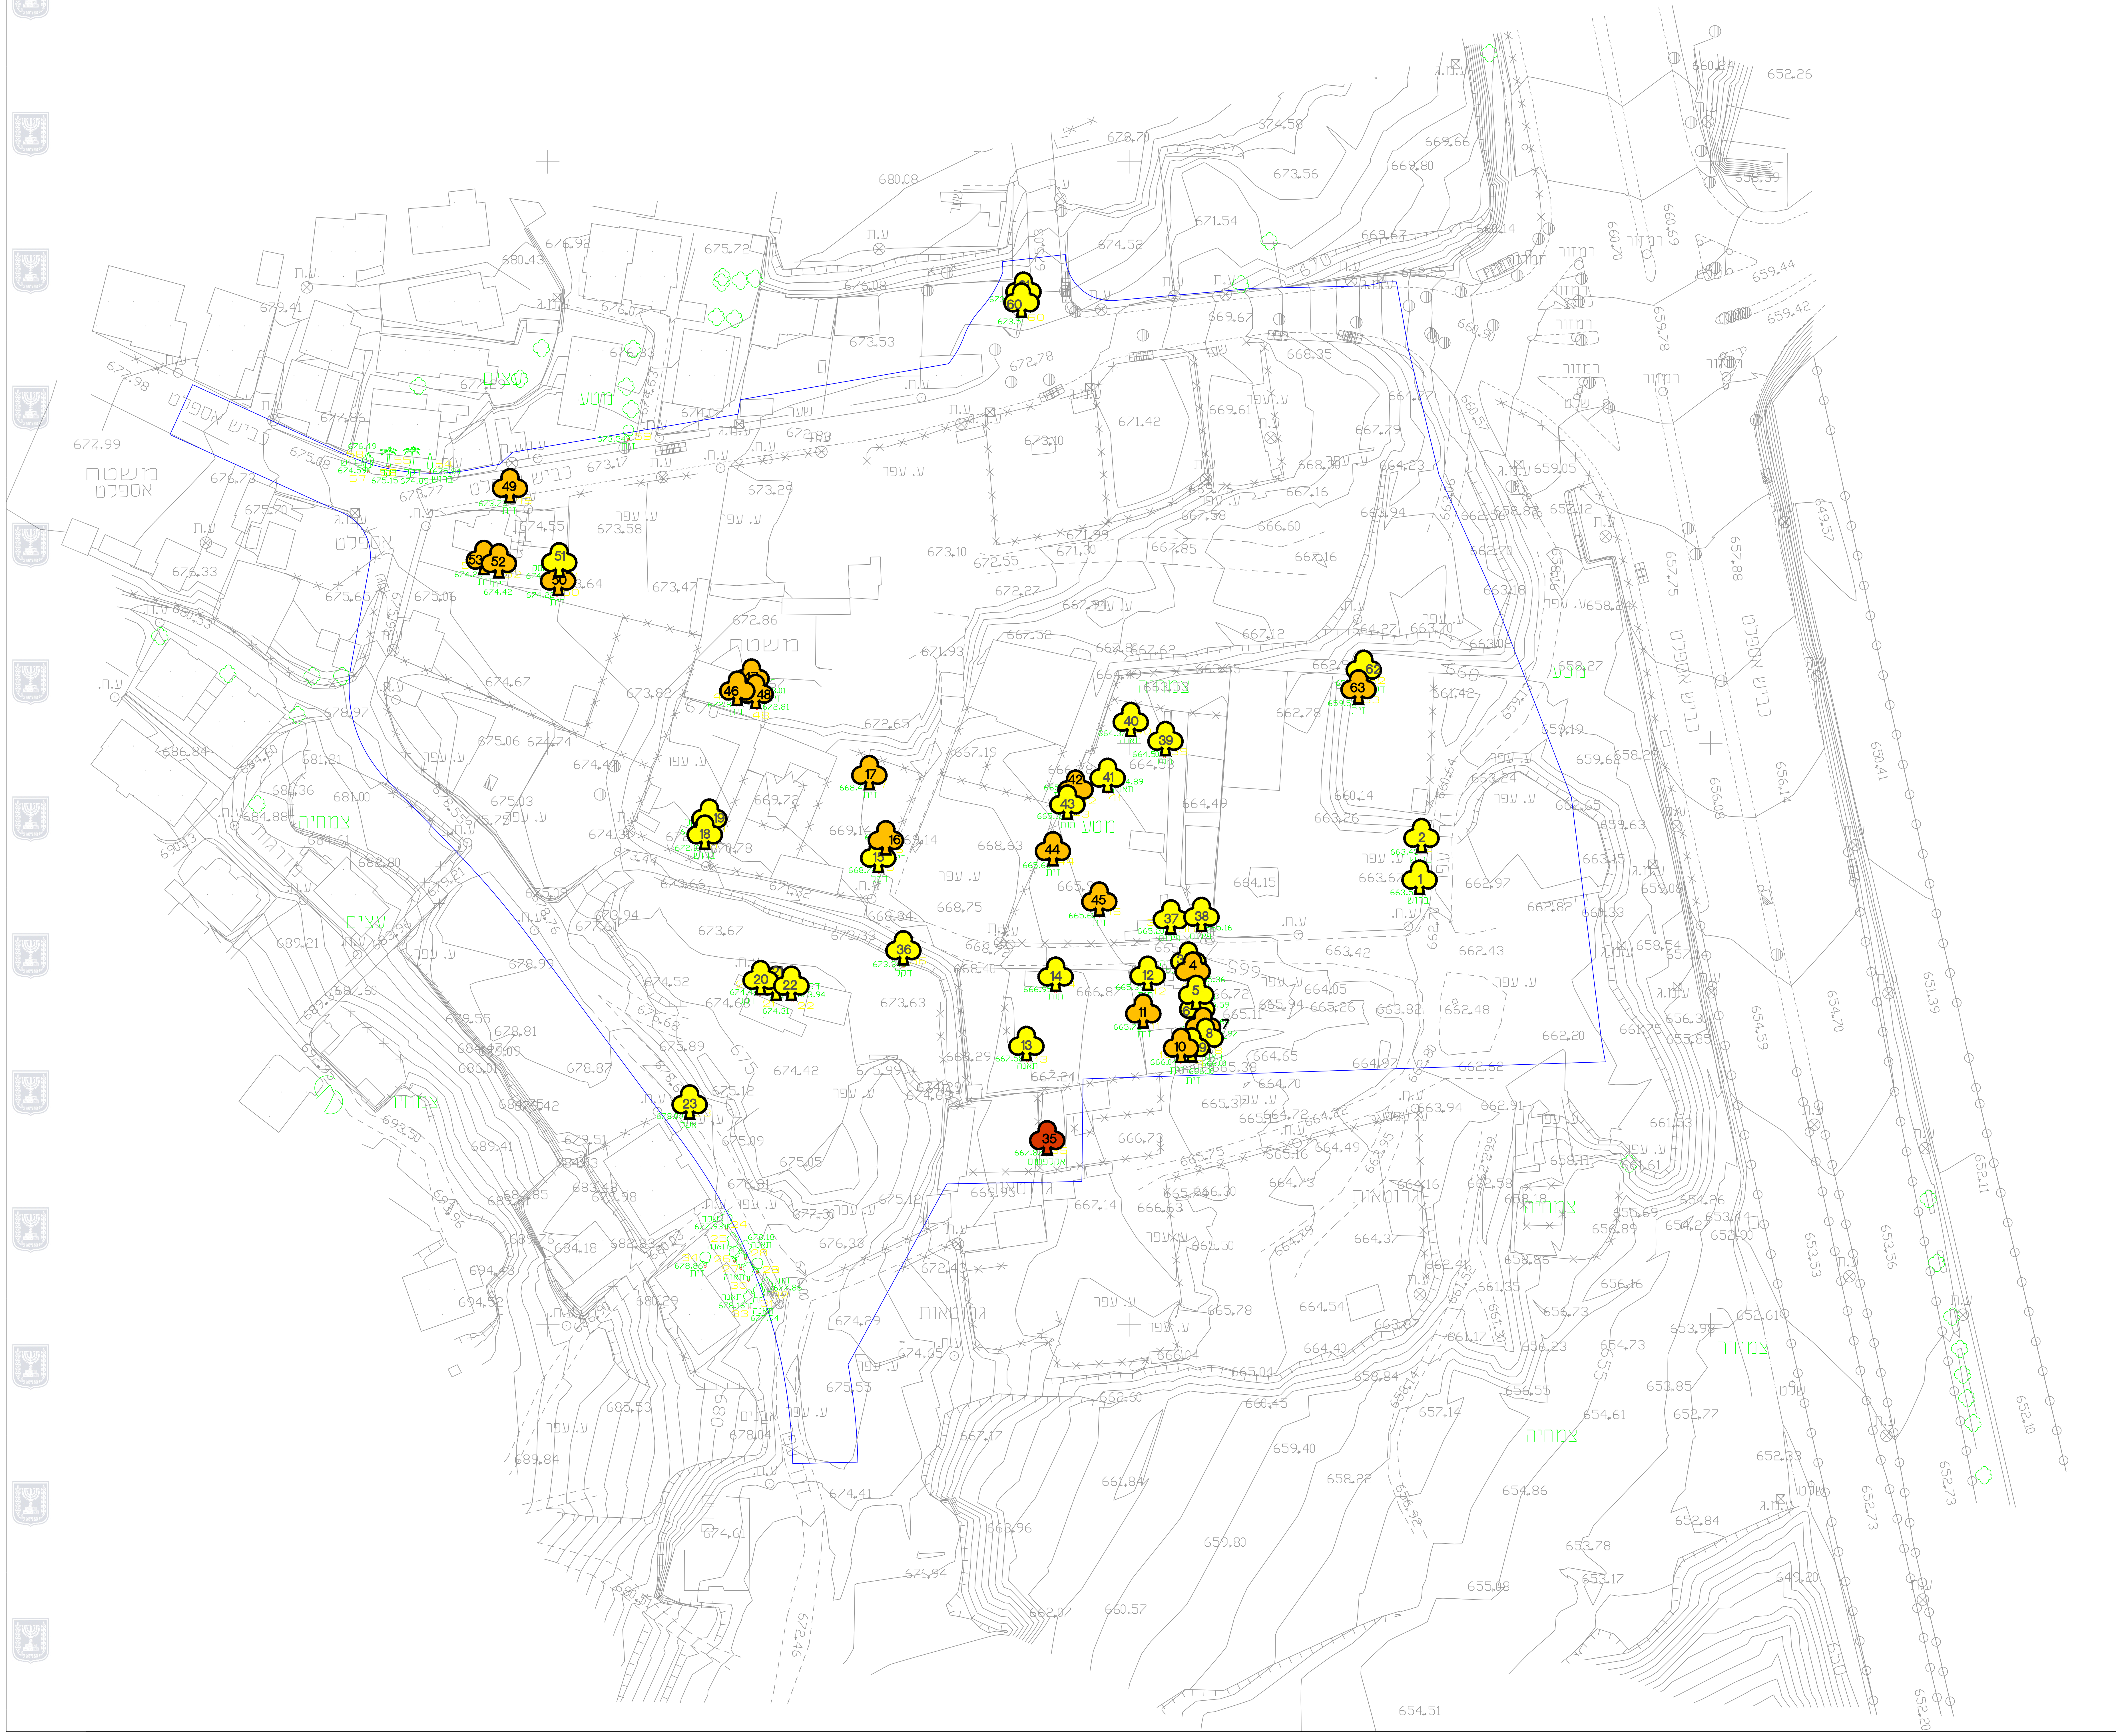

מקרא:

מרכז גזע העץ בשטח הינו
במרכז בסיס הגזע של הסימבול

עץ ללא סימבול צבע הינו עץ צעיר

🟥	עץ לשימור
🟧	עץ להעתקה
🟨	עץ לכריתה
🟦	לא קיים/צעיר
▨	עץ לשימור שלא סומן ע"י המודד אלא בסימון עצמי במיקום משוער
▨	עץ להעתקה שלא סומן ע"י המודד אלא בסימון עצמי במיקום משוער
▨	עץ לכריתה שלא סומן ע"י המודד אלא בסימון עצמי במיקום משוער
▽	קבוצת עצים לשימור
▽	קבוצת עצים להעתקה
▽	קבוצת עצים לכריתה
▬	קו תחום סקר

הערות:

-כריתת עצים והעתקתם תבוצע רק לאחר קבלת רישיונות עקירה/העתקה מפקיד יערות

-בעת חפירות,חישוף הקרקע או כל עבודת בנייה אחרת אין לגרום לקריעה שלהם בשום אמצעי. קריעת שורשים או כל פגיעה בהם תיחשב השחתת עץ/כריתה והינה מעשה פלילי על פי חוק.

-גיזומים,עיצוב עצים,חיתוך שורשים,סניטציה וכל עבודה כלשהיא בעץ לשימור תבוצע על ידי גוזם מומחה מאושר ע"י האגרונומית

-יש להתקין הגנה זמנית סביב העצים המוגדרים לשימור במשך כל זמן העבודה בהתאם למפרט שימור להלן לפני תחילת העבודות בפועל

-כריתת עץ ללא רשיון עקירה,חיגורו,פגיעה בשורשיו או נופו והעתקת עץ ללא רשיון העתקה הן עבירות פליליות והאחריות תחול על הקבלן או מי מטעמו

עץ לשימור
الشجر للحفظ

סכמה ב' - סכמת חישוב רדיוס אזור שורשים מוגן בעצים צריפיים ומעוגלים

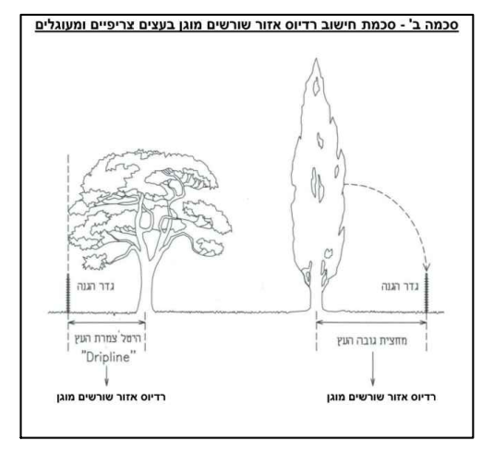

סכמה א' – אזור שורשים מוגן

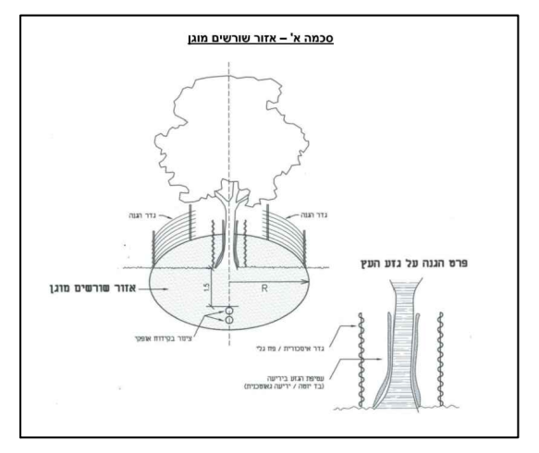

שירותי שירטוט
מייל : kavim@017.net.il
טל"פקס משרד: 03-5048852
נייד: 050-3066966

שם התכנית: עיסאוויה מתחם תעסוקה תכנית 101-737171
המקום: ירושלים
תוכן הגליון: נספח עצים

תאריך	דבי חוברס מנה"פ	פקיד יערות עירוני	תפוצה								
27-10-20	☒	☒									

שינויים

גרסה	תאריך	מהות השינוי

● לעיון ○ לאישור ○ למכרז ○ לביצוע

מס' סקר	מס' גרסה	גיליון
1323	0	1 מתוך 1

תאריך עריכת הנספח: 27-10-20
קנ"מ: 1:500
גודל הגיליון: A0
שם הקובץ: R-5112-3f-ez.DWG

דר' רקפת הדר גבאי
אגרונומית ובוטנאית
נייד 054-9107292
משרד 02-6516115
פקס 02-5703325
דוא"ל dryy@zahav.net.il
כתובת קינמון 9 צור-הדסה 9987500