

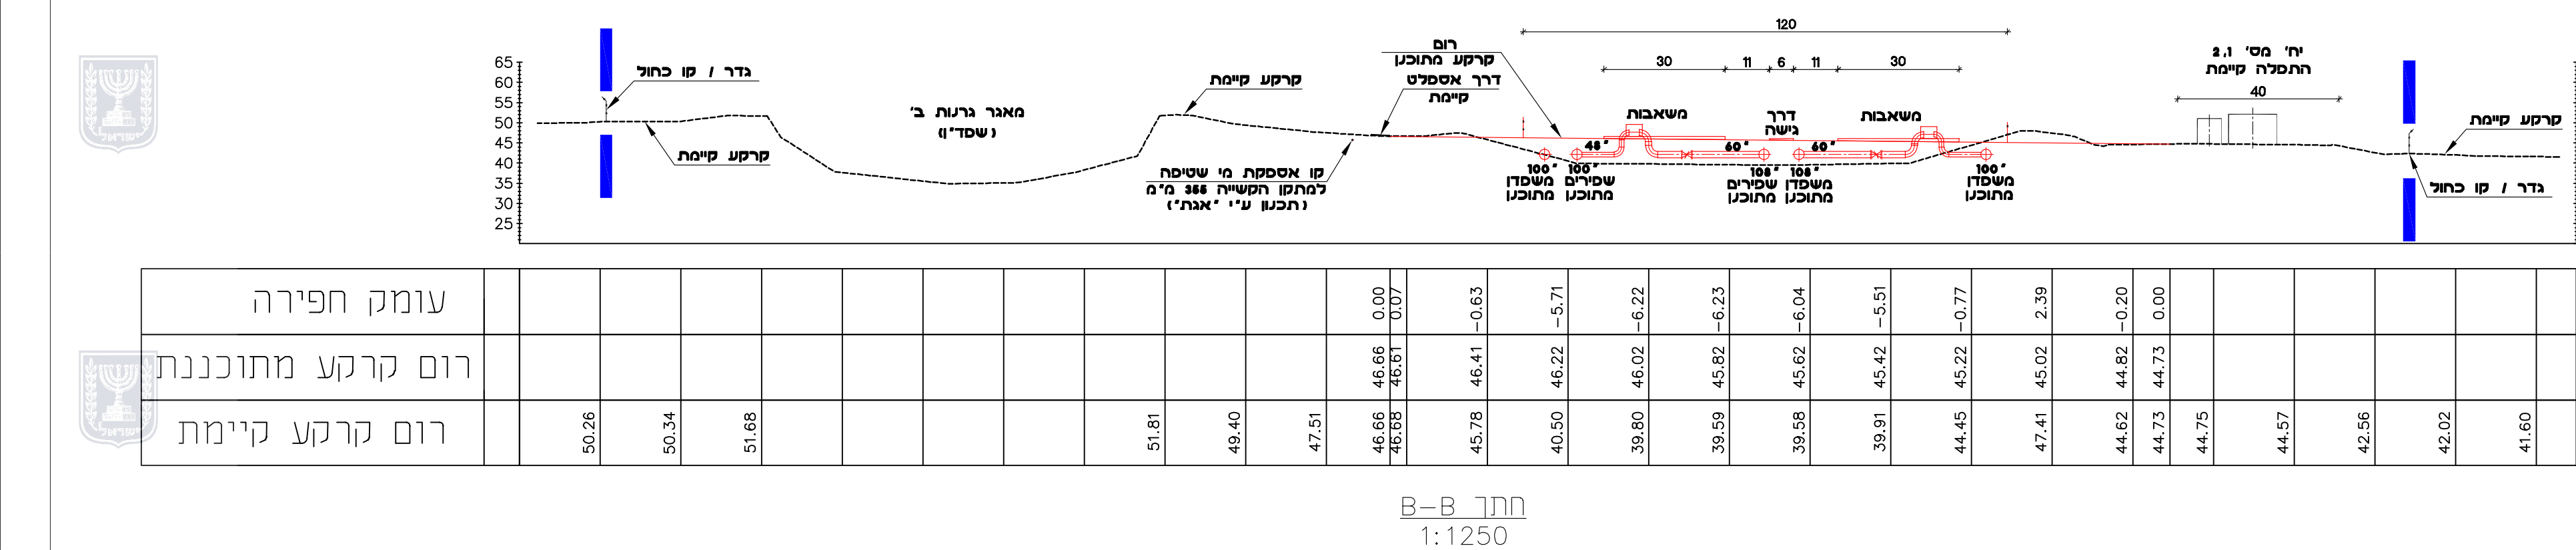


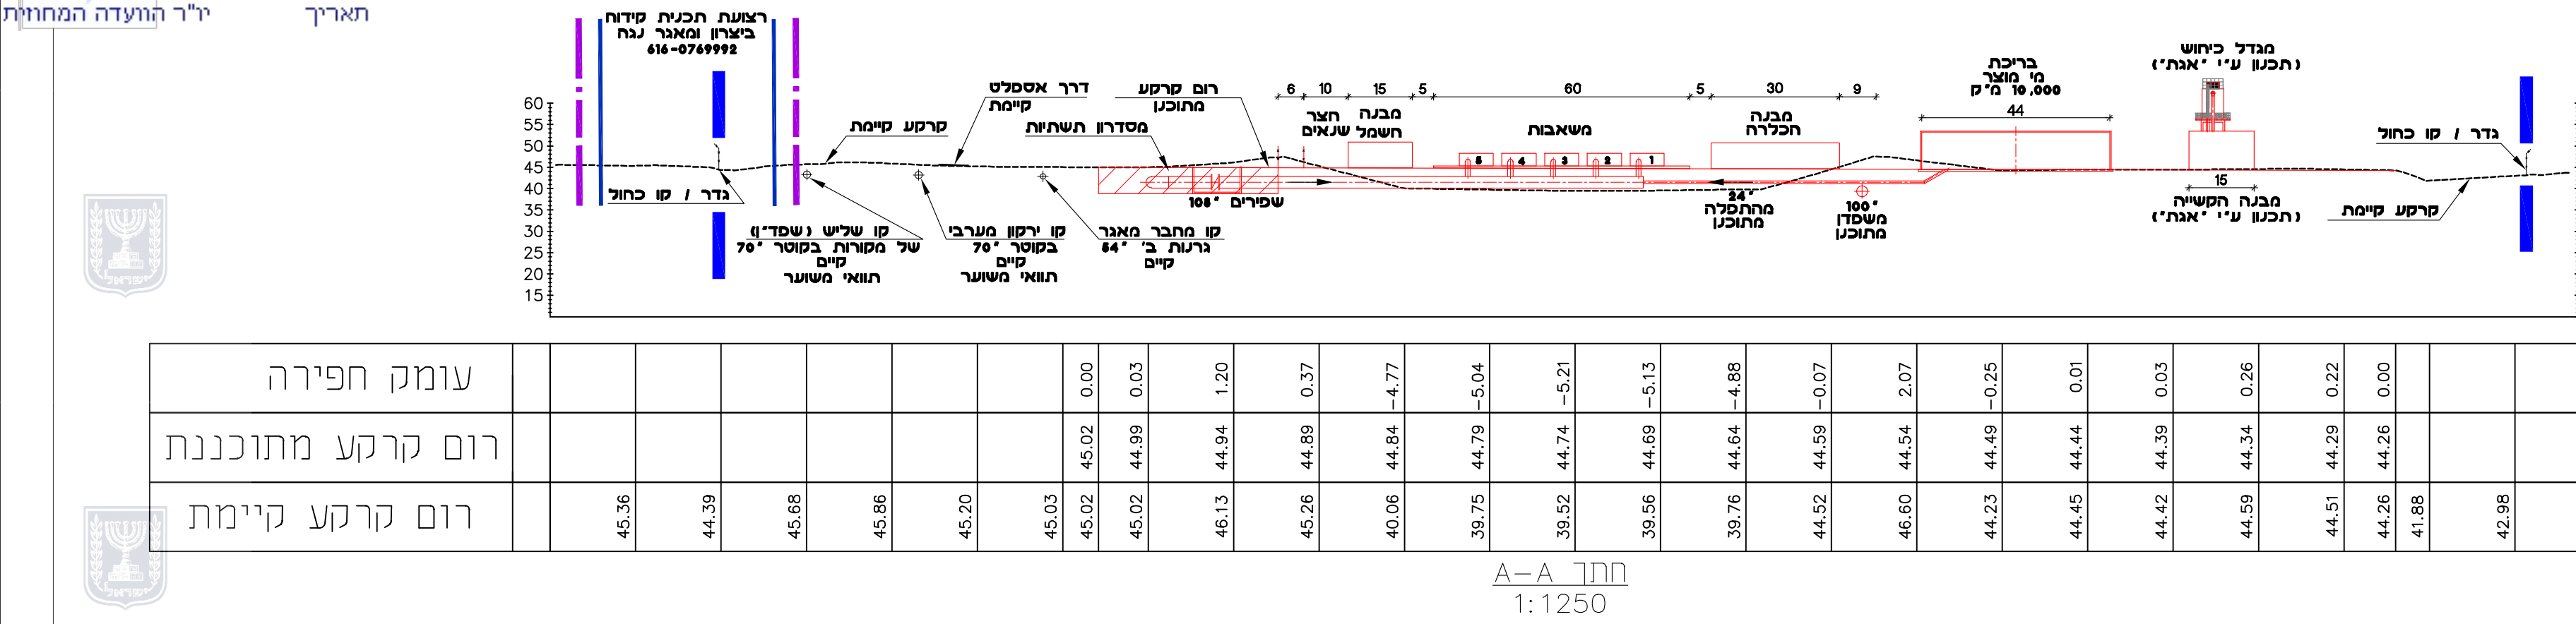


מבנים המתוכננים

גובה (מ')	מידות (מ')	כמות (מ')	מבנה
7	60x30	2	מבנה משאבות
4	30x15	2	מבנה הכלרה
4	30x15	2	מבנה חשמל
6.5	20x15	1	גרנטור מונע בגז
9.1	φ70	1	בריכת מי שפדון
7.2	φ44	1	בריכת מי מוצר
6.1	φ30	1	בריכת מי גלם

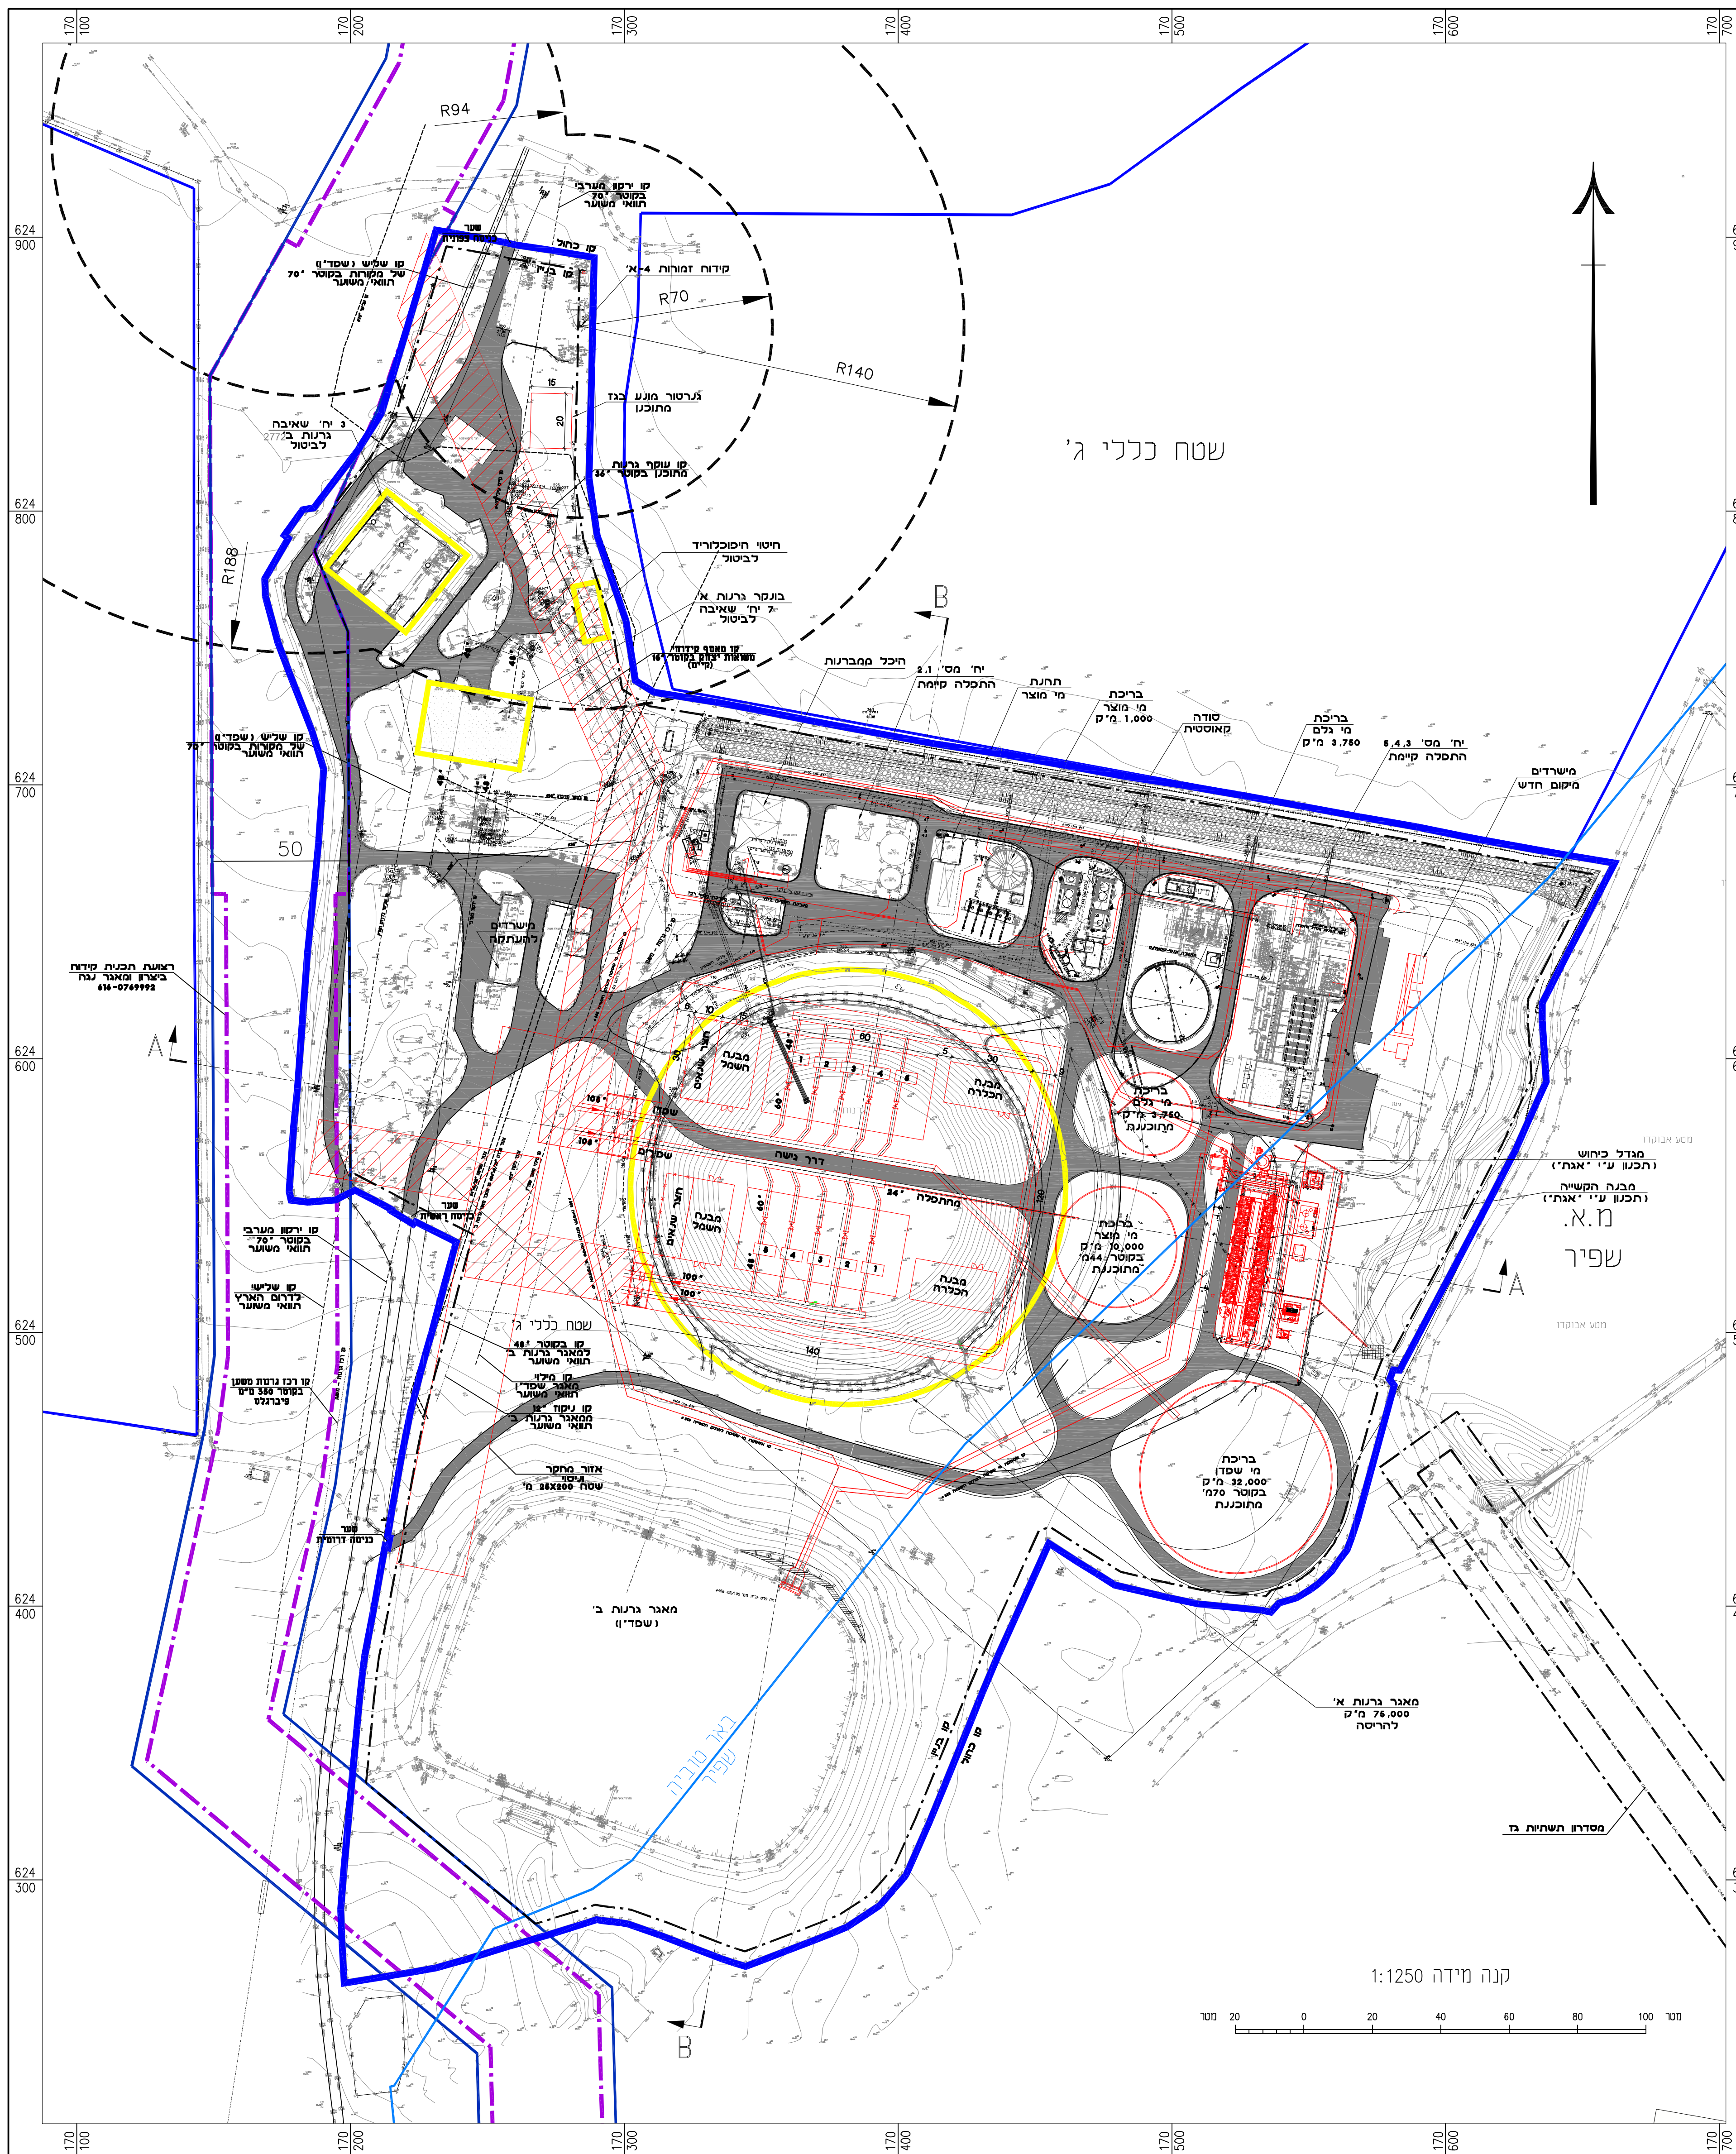

תוכנית מפורטת להסדרת אתר גרנות			
תכנית מס' 0845792 - 616			
נספח בינוי			
נספח לתכנית		גליון 1 מתוך 1	
תחולה		מנחה	
תיאור תאריך עריכת הנספח		04/05/2021	
רשימת התרשימים		קנ"מ	
תנוחה		1:1250	
חתכים		1:1250	
מבנה חשמל ופיקוד		-	
מבנה חשמל ופיקוד		-	
שמות ודתימות:			
שם:	טל ארז	דתימות:	חתימה:
תאריך:	תהיל		
הנספח			

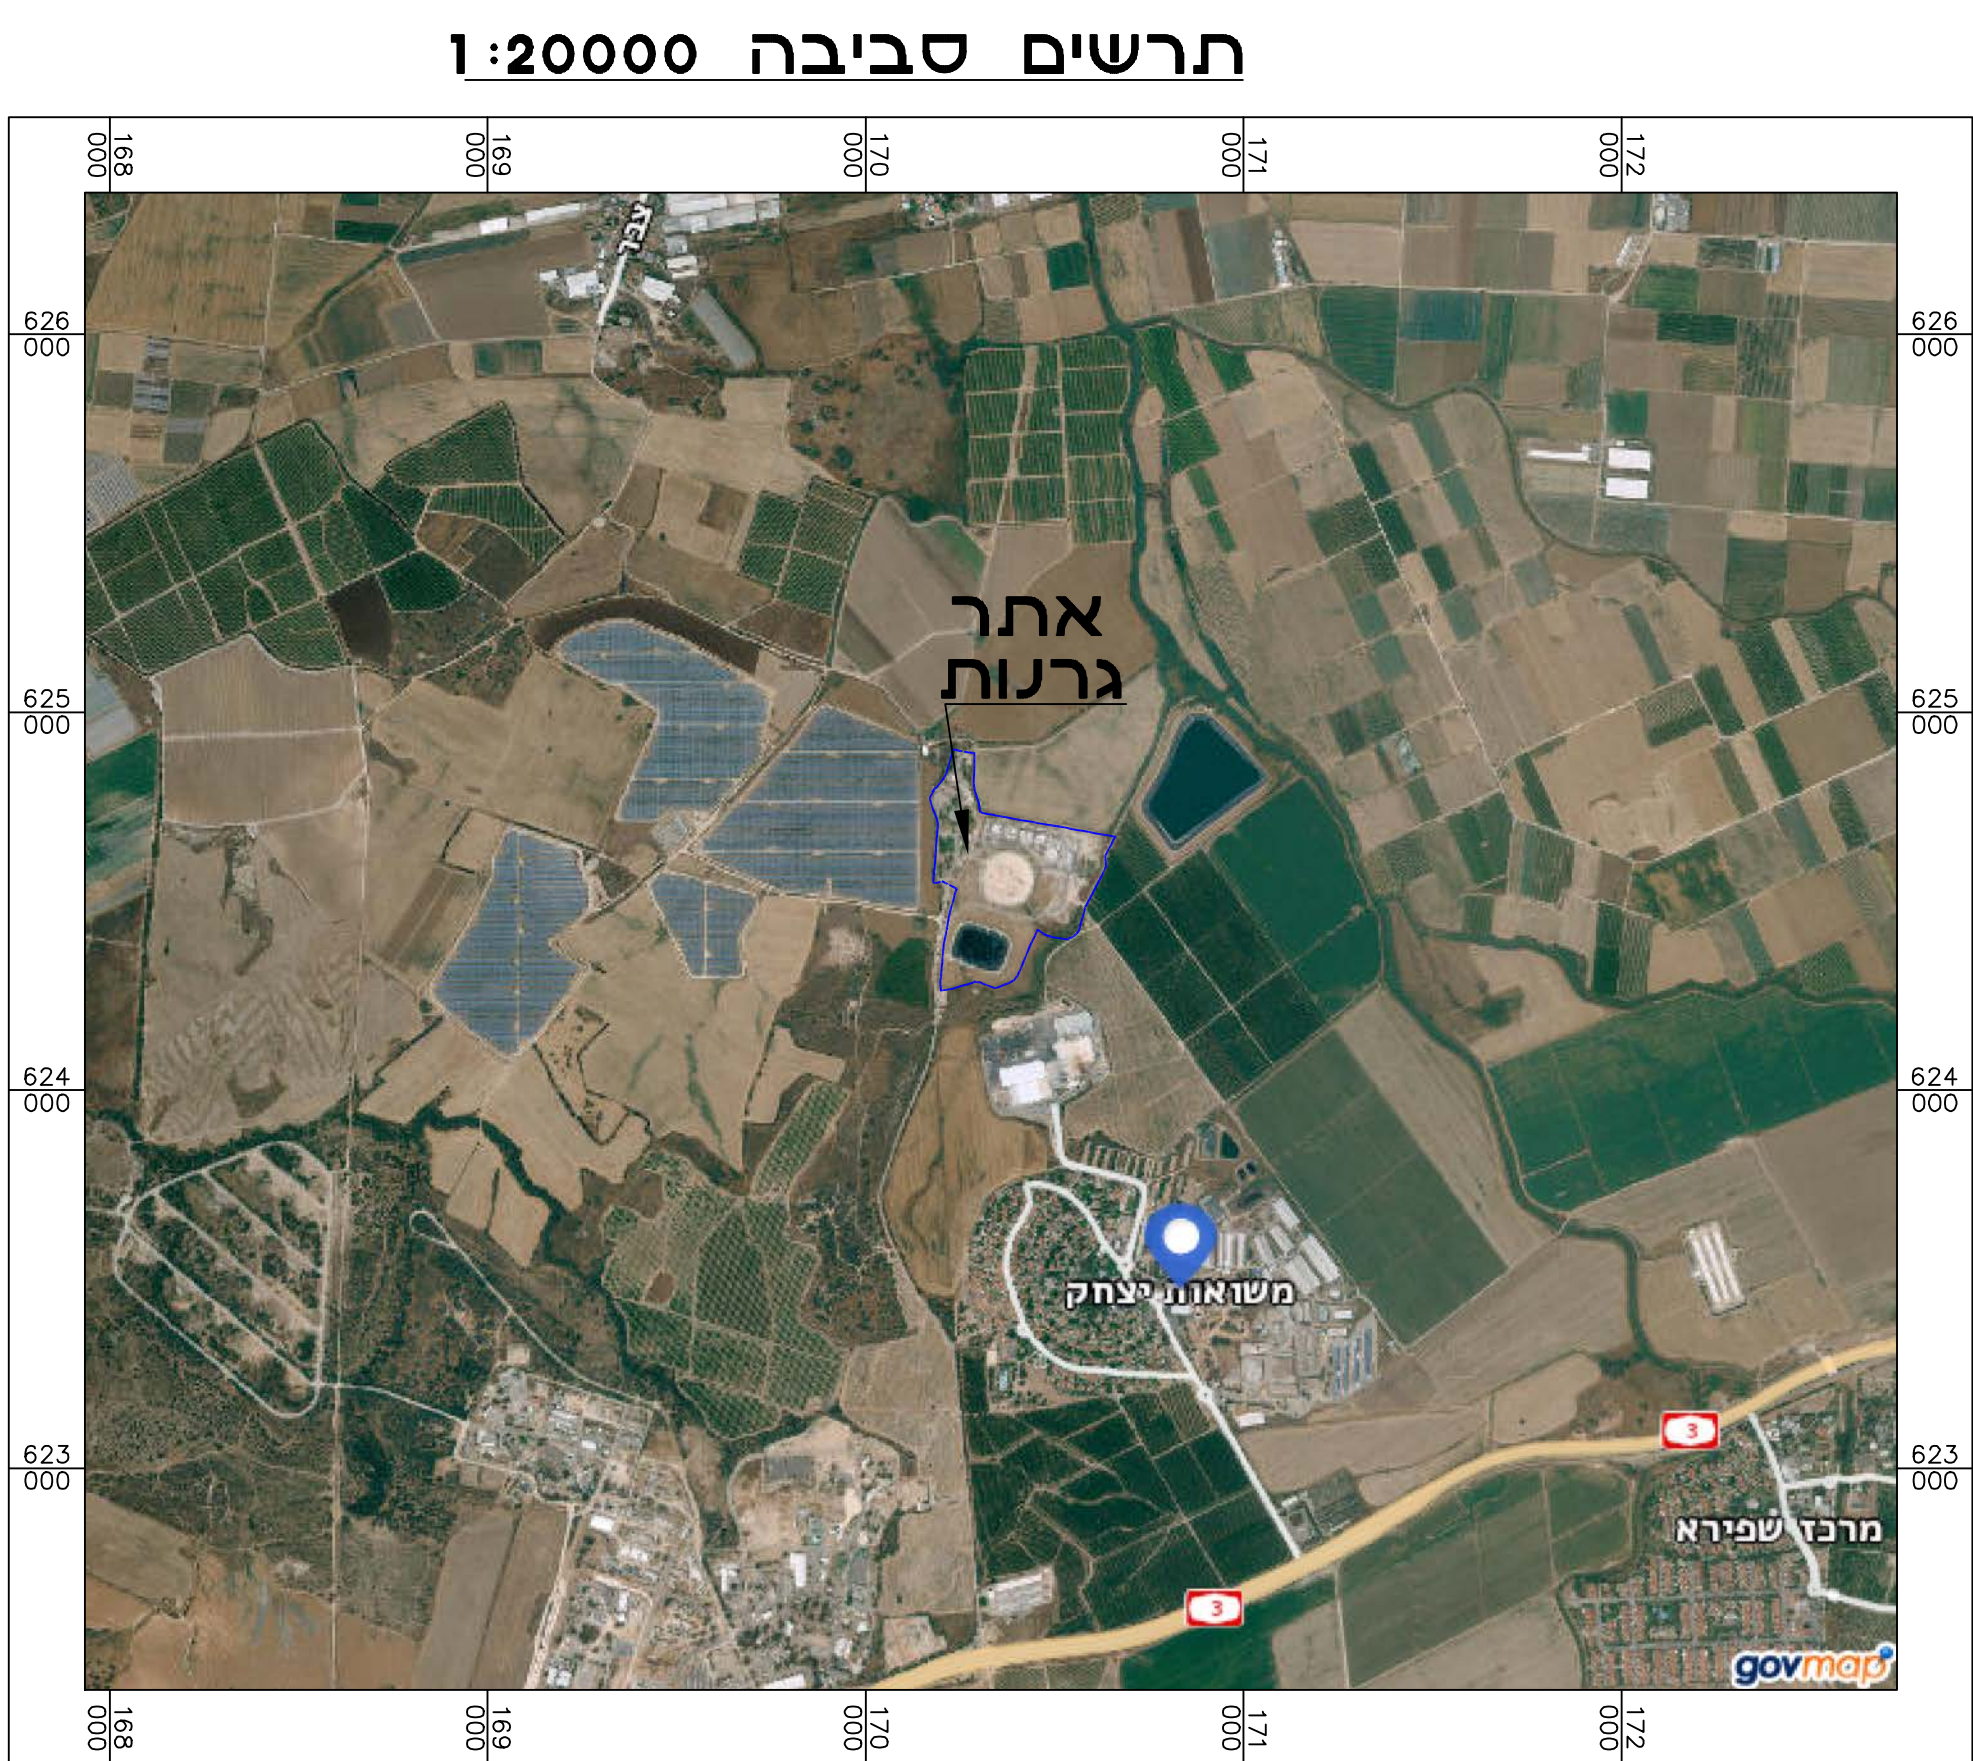

מקרא

מבנים / קווים מתוכננים מבנים להריסה מבנים קיימים קווים קיימים קו רדיוסי מגן לדיווריום מסדרון תשתית בד	קו חכול ק בניין ראצעת תכנית קודוח ביצרון ומאגרי ננה גבול מרחב שיטוט מא שסיר ראצעת תשתות מים
--	---