תכנית תנועה

מס' 101-0816306

בניה חדשה ותוספת קומות לבניין מגורים בשכי בית חזינה

נספח תנועה	גליון_1_ מתוך_1_
מחוז	ירושלים
מרחב תכנון מקומי	ירושלים
רשות מקומית	ירושלים
יישוב	בית חזינה

שם הנספח	קנ"מ
נספח תנועה	קנ"מ 1:100

שמות ותתימות:		חתימה:
עורך תכנית	ג.הנדסה בע"מ עבודה אדוות תנועה וחניה	

בנין מס' 1

קומת קרקע

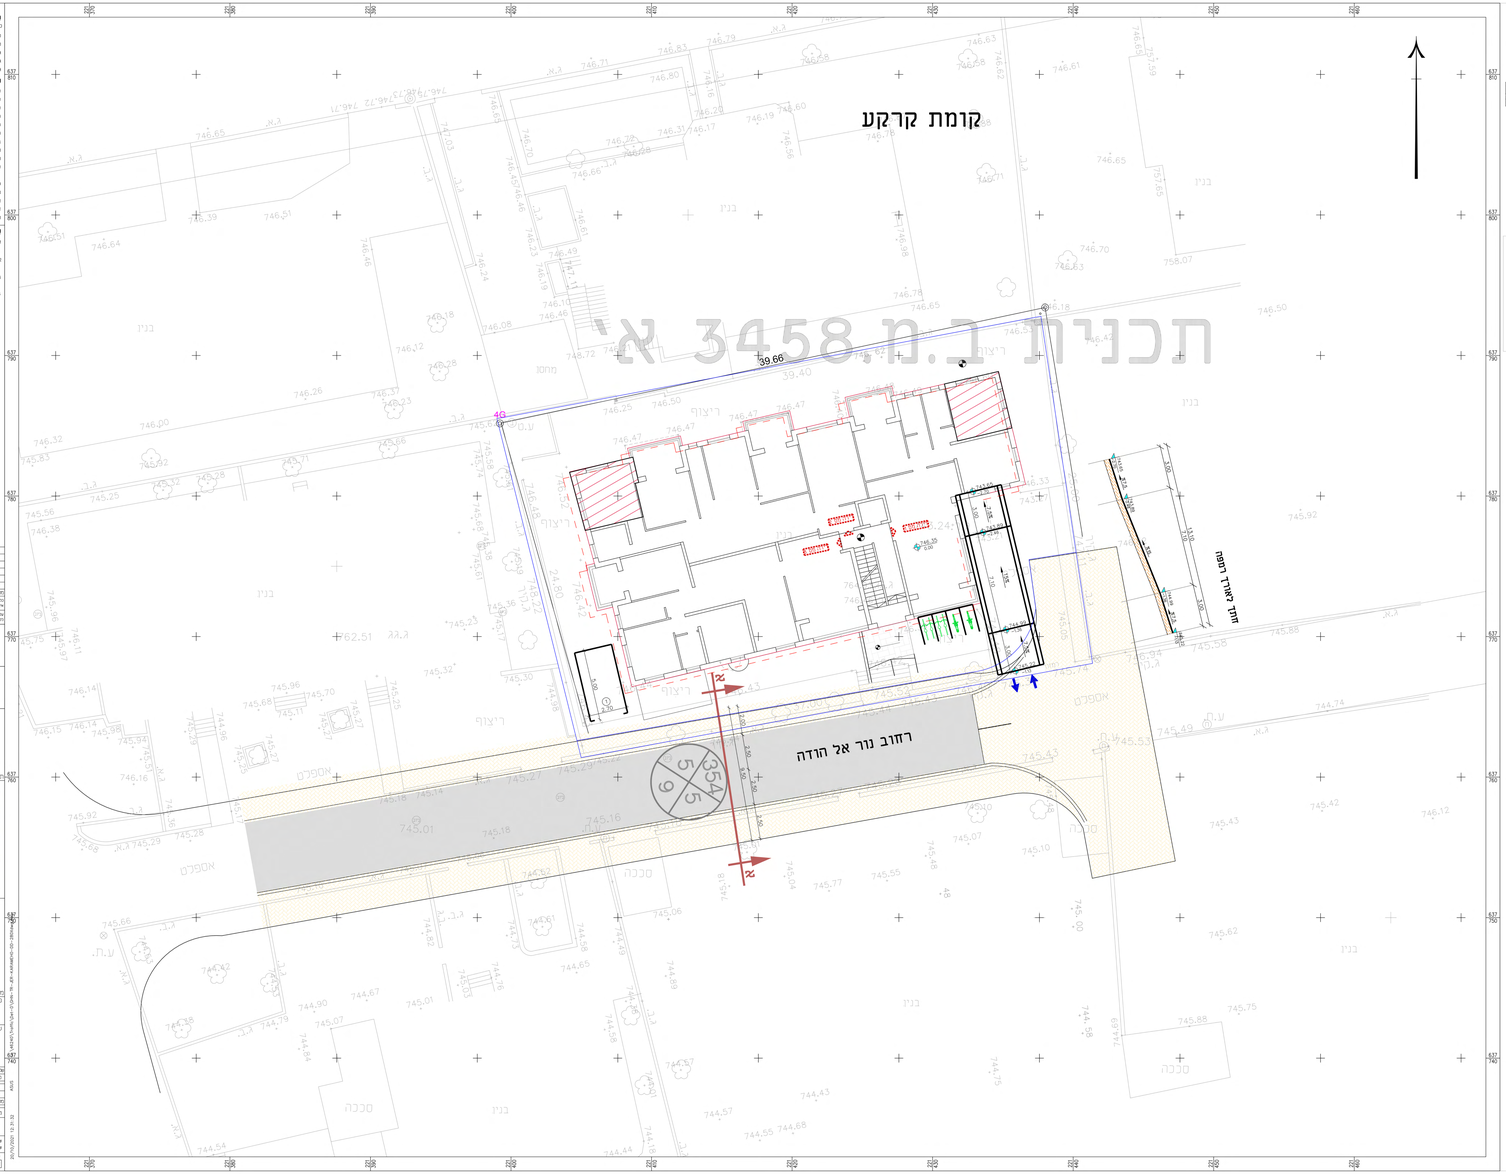

חתך א-א

1:100 קנ"מ

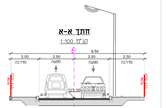

קומת מרתף -1

מקום חניה	מס' חניות	מס' חניות נכים	מס' חניות סה"כ
בית חאנים הכולל יחד מאגר	12 יח'		
יחיד שלבו נגיש משותפת	16 מבא מ	1:1.33	16
אל הדר מדוגות משולב			
סה"כ חניה	16		16

מספר מקומות חניה נגישים

מספר כולל של מקומות חניה	מקומות חניה נכים	מקומות חניה נכים רגילות	מקומות חניה נכים מרחבי
	סה"כ	מרחב	
16	1	1	–

מספר מקומות חניה לאופנועים

מקום	מס' חניות	מס' חניות נכים
בית חאנים הכולל יחד מאגר	12 יח'	
יחיד שלבו נגיש משותפת	1:1	12
אל הדר מדוגות משולב		
סה"כ חניה	12	12

מספר מקומות חניה לאופנועים

מקום	מס' חניות	מס' חניות נכים
בית חאנים הכולל יחד מאגר	12 יח'	
יחיד שלבו נגיש משותפת	1:10	2
אל הדר מדוגות משולב		
סה"כ חניה	2	2

מיכאל הכהנן
מנהל הנכסים, מהנדס הרשות
מנהל הנכסים
הועדה המחוזית המקומית בע"מ
05/11/2020
לתקיף את הנכון
01/12/2021

מס'	תאריך	תיאור

מפתח מצב מסמוכי עיר

- כניסה/יציאה לחניון
- קו בנין חדש 36
- קו בנין הבב
- גבול מגרש
- גבול גוש
- גבול חלקה

מפתח מצב בניה

- עמוד תאורה
- עמוד תאורה
- עמוד סימון
- שדה
- שוחת חשמל
- שוחת מים
- בית שרשרת
- חמור
- עמוד סימון
- מכונה
- שיח
- מדרגות
- אסמכתא מרחב
- דרך שרות/עמוד סימון
- ריצוף של מדרגה אל חצאם סיפון

הערות

1. עדות המסומנים שונים, האות סימון מס' הגיתוב ומיתכנס. רקע נמוך ב." תוכנת הנחיות לתכנת המדריכי במחיתוים ומעבדות ביתר.
2. עיר חסיר כנגב נחוים ב. "הנחיות לתוכנת מנדים מחדיר אר ומסקר אר לסיפון בבנייאר במחיתוים ומעבדות ביתר.
3. בגיגים יוסחו מבנים נמוכי נחוים ב." הנחיות בנחיות ומעבדות בנחיות חנים סיפון דרכי. "במחיתוים
4. דגות מחזר ואור של תמרים דגות 3.

01	07/20	עדכון לפי הערות הוועדה	
00	09/05/21	הוכנה הנחה ראשונה	
מהדורה	תאריך	תיאור עדכון / אסמכתא	מאשר

כל הזכויות שמורות, © הנדסה בע"מ
אל תסיר אחריות - ב. הנדסה - מאגר מבנים אחיות הנכו הנעה (BIM)
אל תעשה שום שימוש בו אחרת מ אחרת לא יאשר נכון.
אל תסגנו הנכו אל כל נכון אל הדרדר תחדיר מחוכן על כל נעת אי אי הוצאה. אי הנעה מיתה ע"י מיתה נשאשון

ג. הנדסה
אדריכלי תנועה ותחבורה בע"מ
16 - 18 מבצע מ. 02-5614000 פ.
09-7400000 פ. 02-5614000 פ.
Office@g-hondasa.com
www.g-hondasa.com

מרשים סביבה נלוא נב"מ.

מפתח גיבוי

מרחב
ירושלים
גוש - 30615 חלקה - 281

שם התכנית
תכנית מס' 101-0816306
תנועה

מס' תכנון ראשוני נשוב	מתכנן נפיק	מתכנן נפיק			
מסמך	לצורך ביצוע	מאושר/אישור	מתכנן ביצוע	לביצוע	
01	07/07/24	סיכום ב.	פרוטו ד.	שמ"ר	
00	09/05/21	סיכום ב.	פרוטו ד.	שמ"ר	
מהדורה	תאריך	מאת	אישור	אישור	

מס' פרויקט	נ"מ	נ"מ	1:100
46240			

מהדורה בלבד	מס' מסמך
G4N-TR-JER-KARAMEH-2801-01	

מס' קובץ: G4N-TR-JER-KARAMEH-00-00-2801Xrg.dwg
מס' קובץ: G4N-TR-JER-KARAMEH-2801-01.PLT