

תוספת שתי קומות על בניין קיים, שכונת בית צפפה

נספח תנועה

גליון 1 מתוך 1

שם הנספח

קנ"מ

נספח תנועה

1:100

25.11.2021

תאריך

שמות וזחתימות:

שם: מוחמד עמרו  
תאגיד: -  
חתימה:

עורך התוכנית

טבלת מאזן חניה (רכב פרטי)

שמוש קרקע	שטח בניה עיקריים מ"ר	מספר יחיד	תקן חניה	מקומות חניה דרושים	מקומות חניה מתוכננים
מגורים (קיים)	-	2	1.1	2	2
צפ' רחוק (מוצע)	-	2	1.1.3.3	2	3
מסחר	29	-	1.25	1	1
<b>סה"כ</b>				<b>6</b>	<b>6</b>

טבלת מאזן חניה (אופניים)


שמוש קרקע	מספר יחיד	תקן חניה	מקומות חניה דרושים	מקומות חניה מתוכננים
מגורים	4	1.1	4	4

טבלת מאזן חניה (אופנועים)

שמוש קרקע	מספר יחיד	תקן חניה	מקומות חניה דרושים	מקומות חניה מתוכננים
מגורים	4	1.5	1	1

**מינהל התכנון**  
חוק התכנון והבניה, התשכ"ה - 1965  
מחוז ירושלים  
הוועדה המחוזית החליטה ביום: 27/02/2022  
לאשר את התוכנית  
21/03/2022  
תאריך יו"ר הוועדה המחוזית

**מינהל התכנון**  
חוק התכנון והבניה, התשכ"ה - 1965  
מחוז ירושלים  
הוועדה המחוזית החליטה ביום: 02/05/2021  
להפקיד את התכנית  
13/12/2021  
תאריך יו"ר הוועדה המחוזית

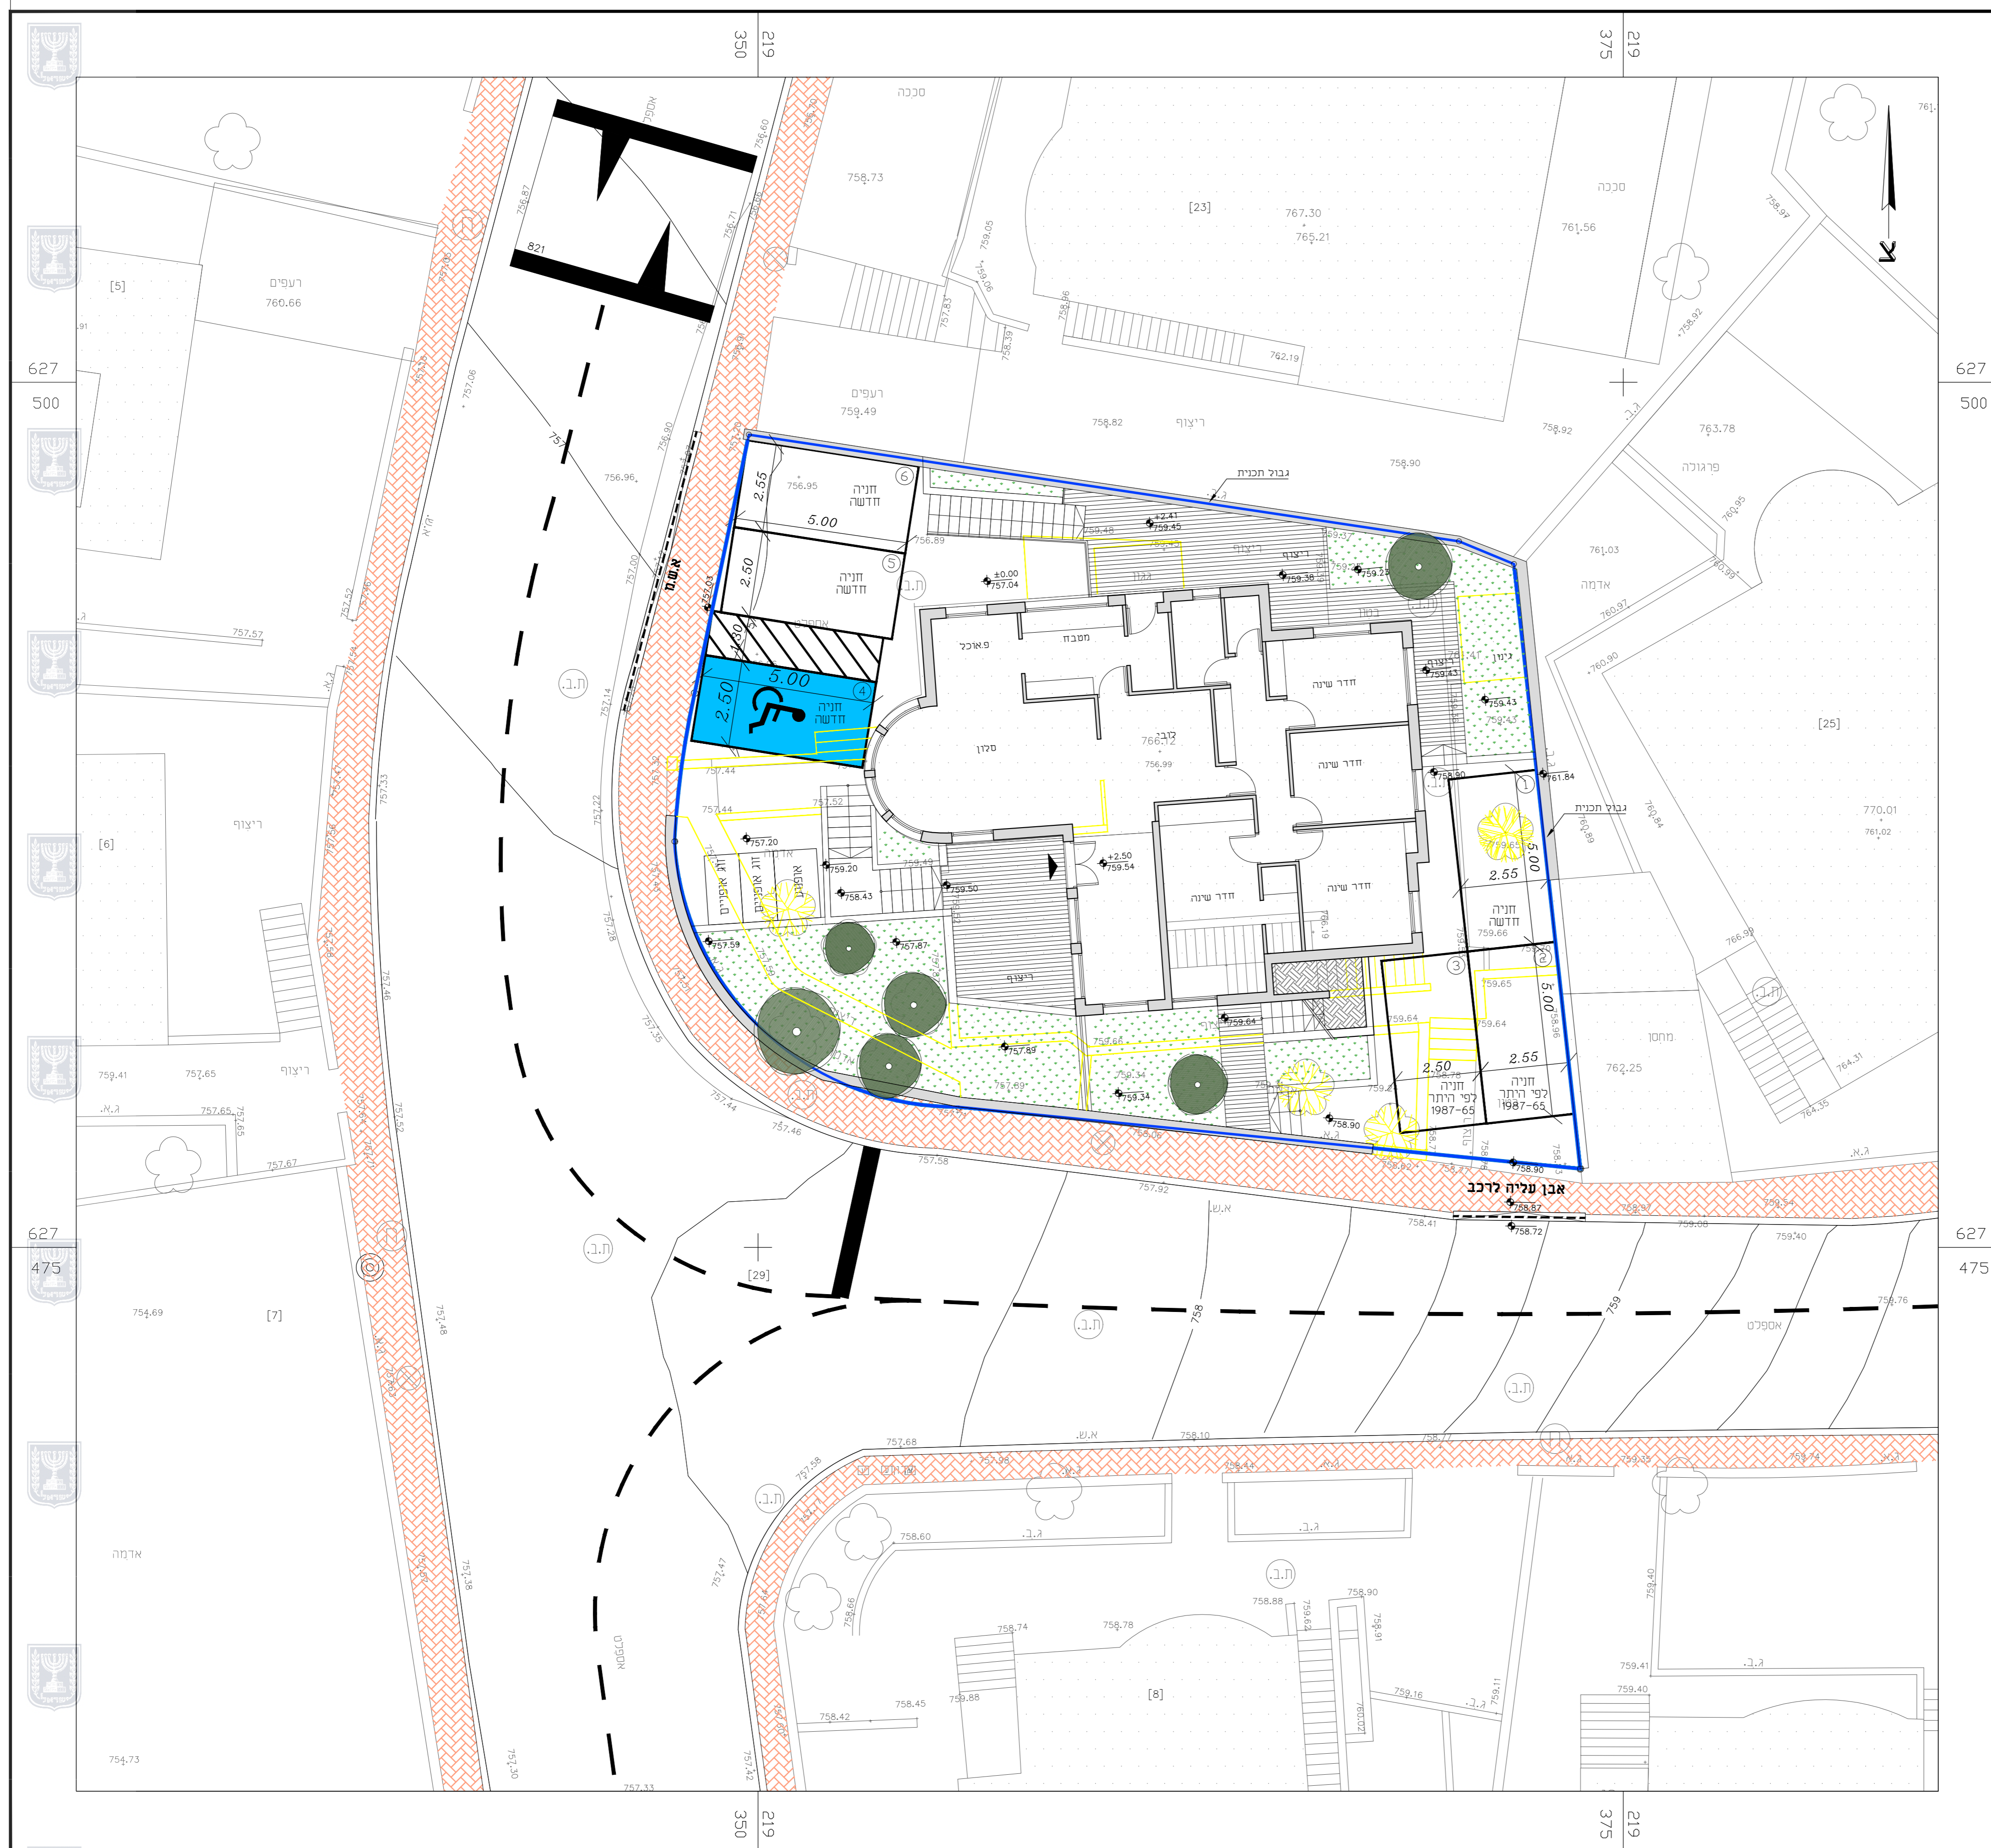

תכנית קומה א' ופיתוח שטח במפלס +2.50=759.54  
ק.מ. 1:100