מינהל התכנון

חוק התכנון והבניה, התשכ"ה - 1965

מחוז ירושלים

הוועדה המחוזית החליטה ביום :

07/03/2021

להפקיד את התכנית

20/12/2021

יו"ר הוועדה המחוזית תאריך

תכנית 101-0853648 18/11/2021 15:20:33

תכנית תנועה

מס' 101-0853648

בניה חדשה ברחוב אל אסראא, שכי שועפאט

נספח תנועה	גליון 1 מתוך 1
מחוז	ירושלים
מרחב תכנון מקומי	ירושלים
רשות מקומית	ירושלים
ישוב	שועפאט

שם הנספח	קנ"מ
נספח תנועה	קנ"מ 1:100

שמות וחתימות:		חתימה:
עורך תכנית	ג.הנדסה בע"מ הנדסה אזרחית תנועה ותחבורה	אינג' ג'אבר סאג'י מהנדס תנועה וכבישים מס' רשיון 113130

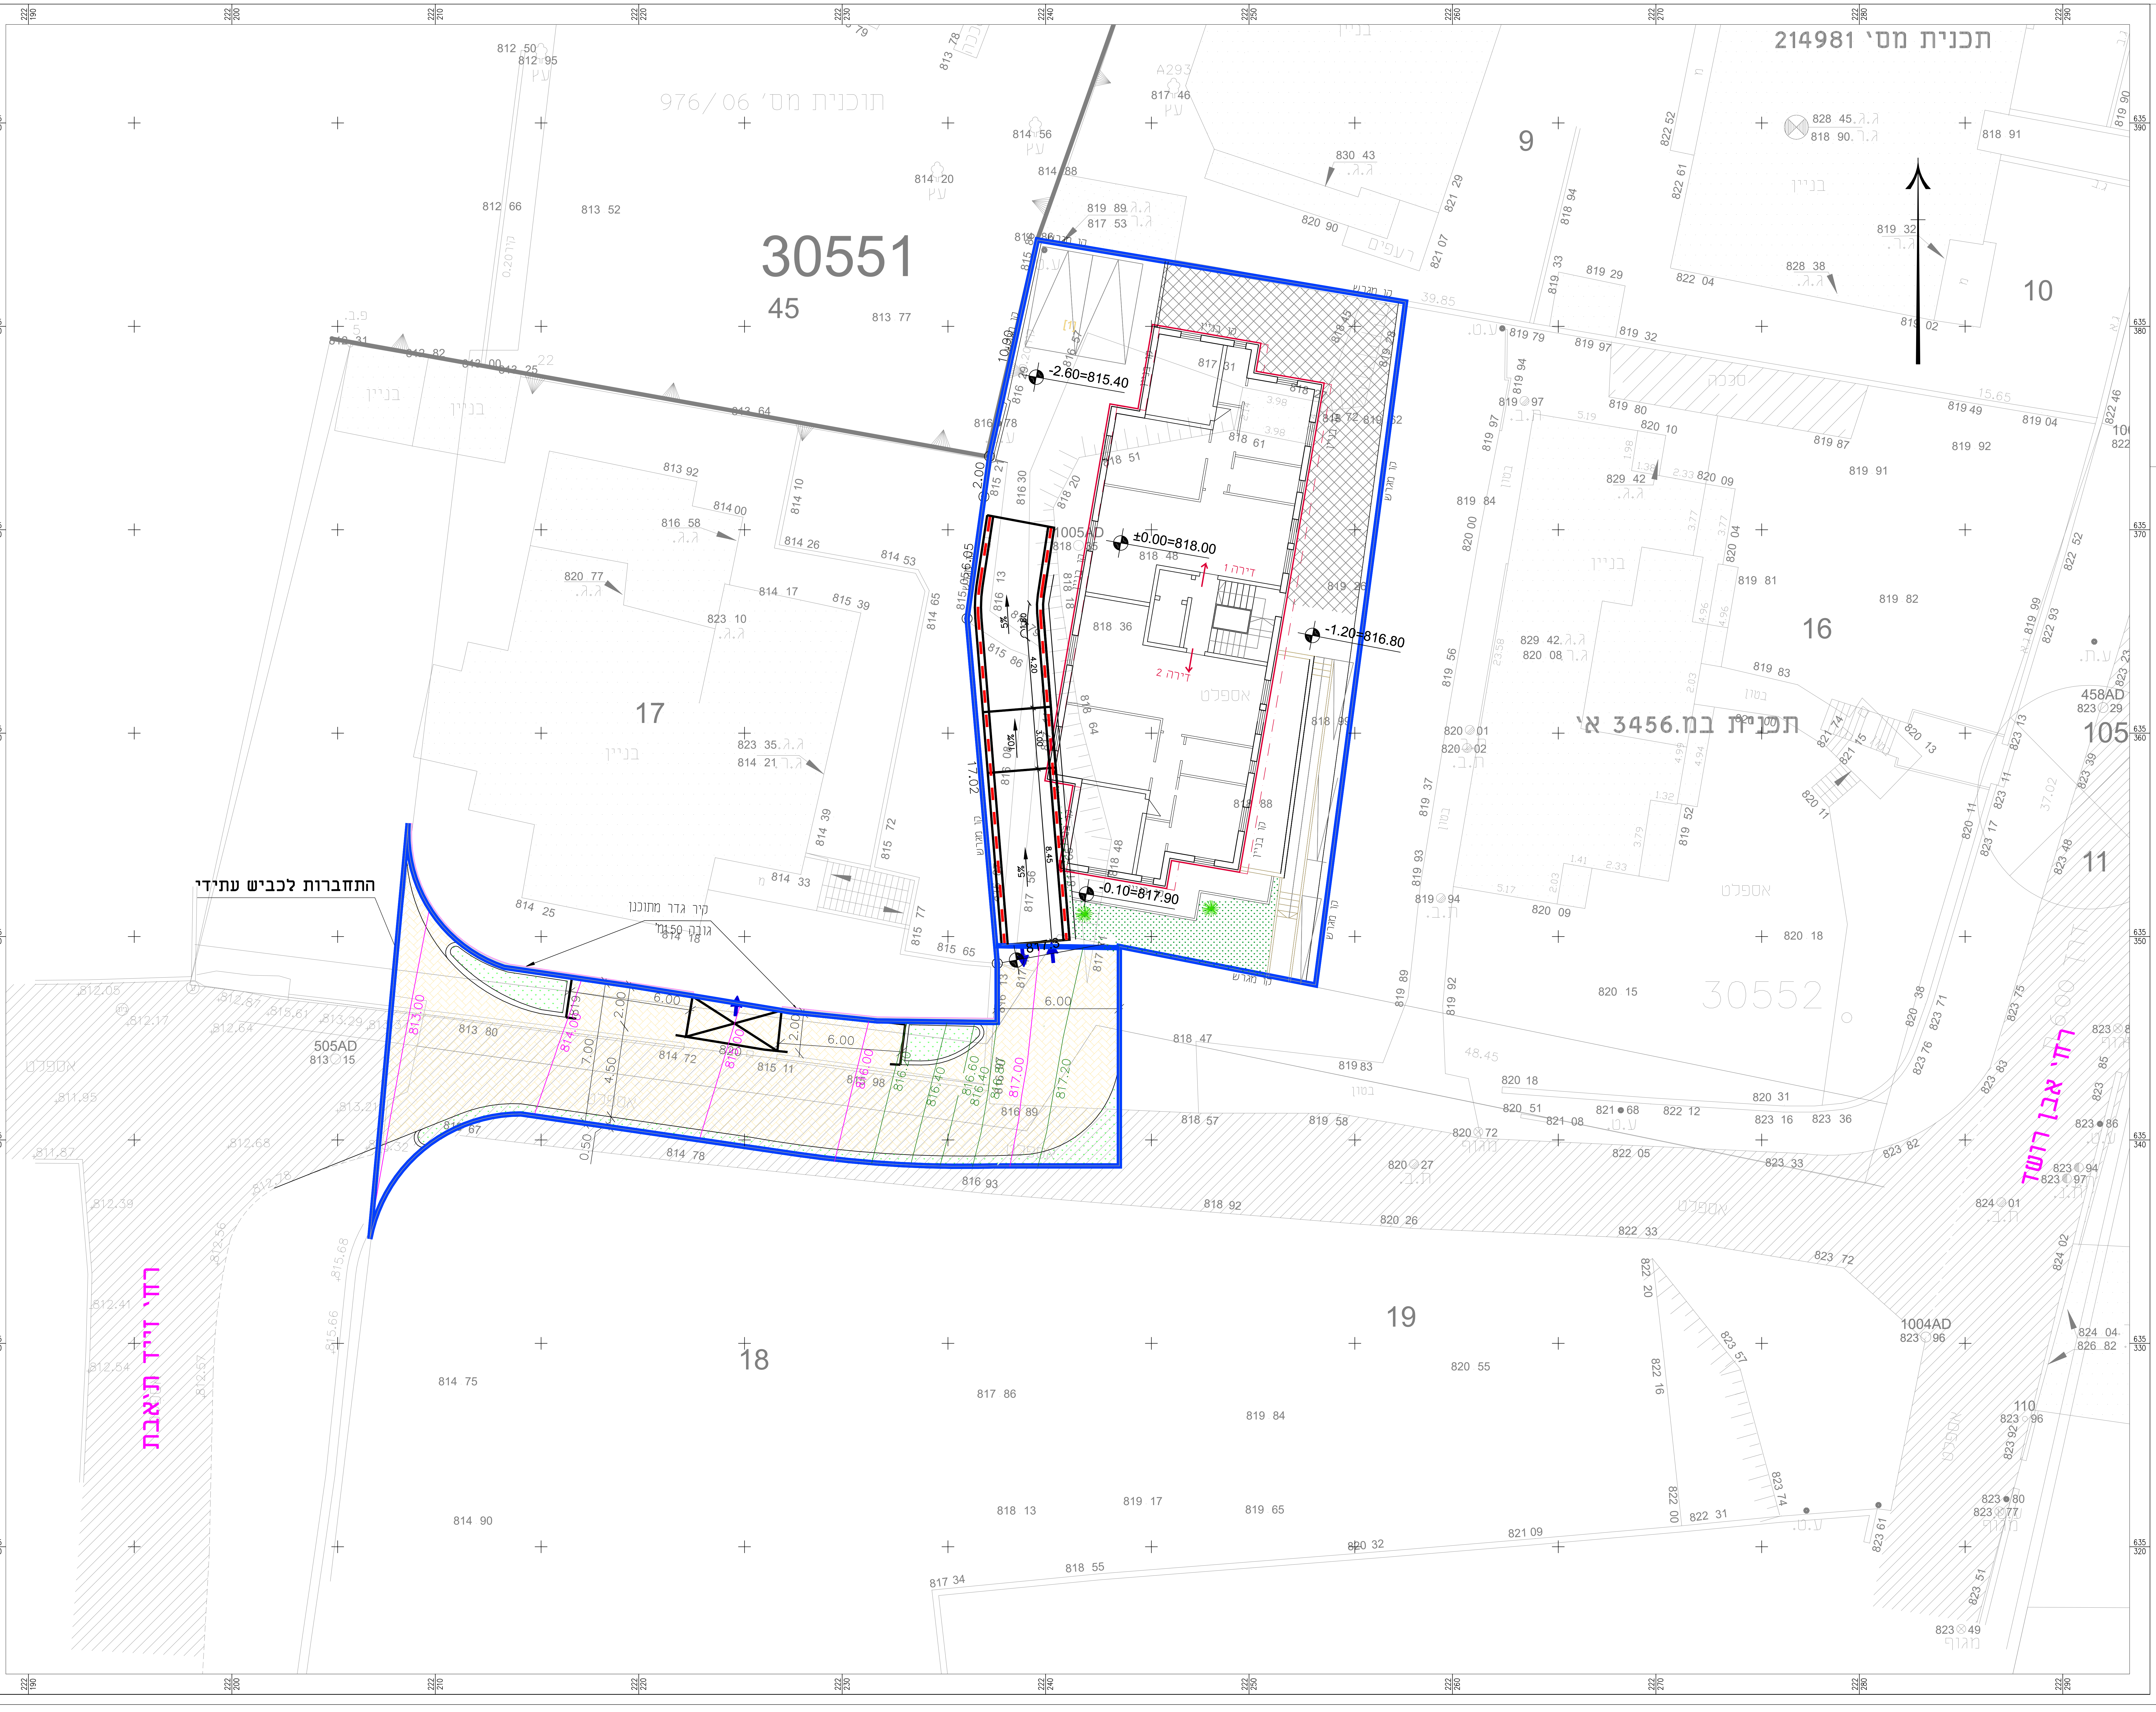

תכנית מס' 214981
תכנית מס' 976/06
תכנית מס' 3456 א'
30551
45
17
16
9
10
11
18
19
105
±0.00=818.00
-2.60=815.40
-1.20=816.80
-0.10=817.90
דירה 1
דירה 2
אספלט
קו בניין
קו מגרש
בניין
5%
10%
6.00
7.00
4.50
2.00
0.50
8.45
4.20
3.00
17.02
10.90
התחברות לכביש עתידי
קיר גדר מתוכנן
גובה 1.50 מ'
רח' דויד תאבת
רח' אבו רושד
505AD
1005AD
1004AD
458AD

מקרא מצב מתוכנן:

➡	כניסה/יציאה למגרש
🟩	גינון
🟨	דרך משולבת

מקרא מצב סטטוטורי קיים:

🟥	קו בניין תמ"א 38
🟥	קו בניין תב"ע
🟦	גבול מגרש
	גבול גוש
	גבול חלקה

מקרא מצב קיים:

ע.ח.	עמוד חשמל
ע.ת.	עמוד תאורה
ע.ט.	עמוד טלפון
◑	שוחה
ש.ח.	שוחת חשמל
ש.מ.	שוחת מים
כ"א	ברז שריפה
▽	תמרור
	רמזור
ע.ס.	עמוד סימון
	עץ
	שיח
◉	פוליגון

	כביש אספלט
	אבן שפה
	דרך (עפר/מצעים)
	תעלה
ג.ר.	קיר/גדר רשת
מ.ב.	מעקה ביטחון
	ריצוף
	טרסה
	צינור
	גבול מעבר/מסע
	מבנה
	צריף/סככה/חממה

▨	אספלט קיים
▦	דרך שירות/עפר קיימת
▦	ריצוף של מדרכה (אי תנועה) קיימת

הערות:

1. צורת התמרורים וגודלם, ואופן סימון פסי הניתוב ורוחבם, יבוצע בהתאם ל: " תקנות והנחיות להצבת תמרורים" במהדורתם המעודכנת ביותר.
2. עיני חתול יבוצעו בהתאם ל: "הנחיות להתקנת סמנים מחזירי אור ופולטי אור לסימון בכבישים" במהדורתם המעודכנת ביותר.
3. צביעה וסימון הכביש יבוצעו בהתאם ל: " הנחיות לבחירה והשמה של חומרים תקניים לסימון דרכים " במהדורתם המעודכנת ביותר.
4. דרגת החזר האור של תמרורים: דרגה 3.

מהדורה	תאריך	תאור עדכון / אסמכתא / יוזם העדכון	אישר
03	18/11/21	תיקון לפי הערות הועדה	ס.ג'
02	28/09/21	תיקון לפי הערות הועדה	ס.ג'
01	22/09/21	תיקון לפי הערות הועדה	ס.ג'
00	09/05/21	הכנת תכנון מפורט	ס.ג'

כל הזכויות שמורות ל- ג. הנדסה - משרד להנדסה אזרחית תכנון תנועה ותחבורה אין לשכפל מסמך זה, לעשות בו שימוש או להפיצו ללא אישור בכתב.

על המבצע לבקר את כל המידות ולהודיע למתכנן על כל טעות או אי התאמה. אין לקבוע מידות ע"י מדידה בשרטוטים.

ג. הנדסה
אזרחית תנועה ותחבורה בע"מ
טייבה 40400 רח' מחמוד דרוויש (24) ת.ד. 58
טל: 09-7991018 פקס: 09-7992275
Office@g-handasa.com
www.g-handasa.com

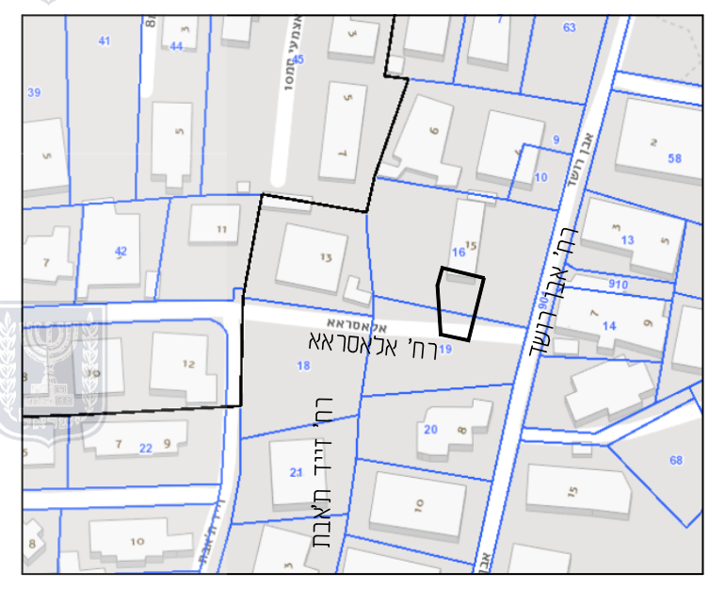

מפתח גיליונות

פרוייקט:

ירושלים
גוש 30552 חלקה 16

שם התכנית:

תכנית מס' 101-0853648
תנועה

אינג' ג'אבר סאג'י
מהנדס תנועה וכבישים
מס' רשיון 113130

שלב תכנון	ראשוני (SD) ○	מוקדם (PD) ○		מפורט (DD) ●
מטרה	לעיון (FI) ○	לאישור (FA) ●	למכרז (FT) ○	לביצוע (FC) ○

מהדורה	תאריך	תכנן	שרטט	אישר
03	18/11/21	סאוסן ט.	פירוז נ.	סאג'י ג'.
00	09/05/21	סאוסן ט.	פירוז נ.	סאג'י ג'.

מס' פרוייקט:	46170	קנ"מ:	1 : 100

SHEET FILE NAME: GHN-TR-JER-SHAUAFAT-DD-280X.dwg שם קובץ הגיליונות:
PLOT FILE NAME: GHN-TR-JER-SHAUAFAT-DD-2801-03.PLT שם קובץ הדפסה:

מהדורה גיליון שלב פרוייקט אלמנט/שם המאפיין מקום תחום מתכנן

GHN-TR-JER-SHAUAFAT-DD-2801-03

U:\46170\Traffic\Det-D\GHN-TR-JER-SHAUAFAT-DD-280X.dwg
ASUS
18/11/2021 14:08:26