



מבט מאזן חניה

שם	מספר יחיד	תקן חניה	מסומת חניה דרוש	תקן חניה	מסומת חניה דרוש	אופניים	אופנועים
מגורים	12	1:1.33	16	1:1	12	12	2
סח"כ			16		12		2

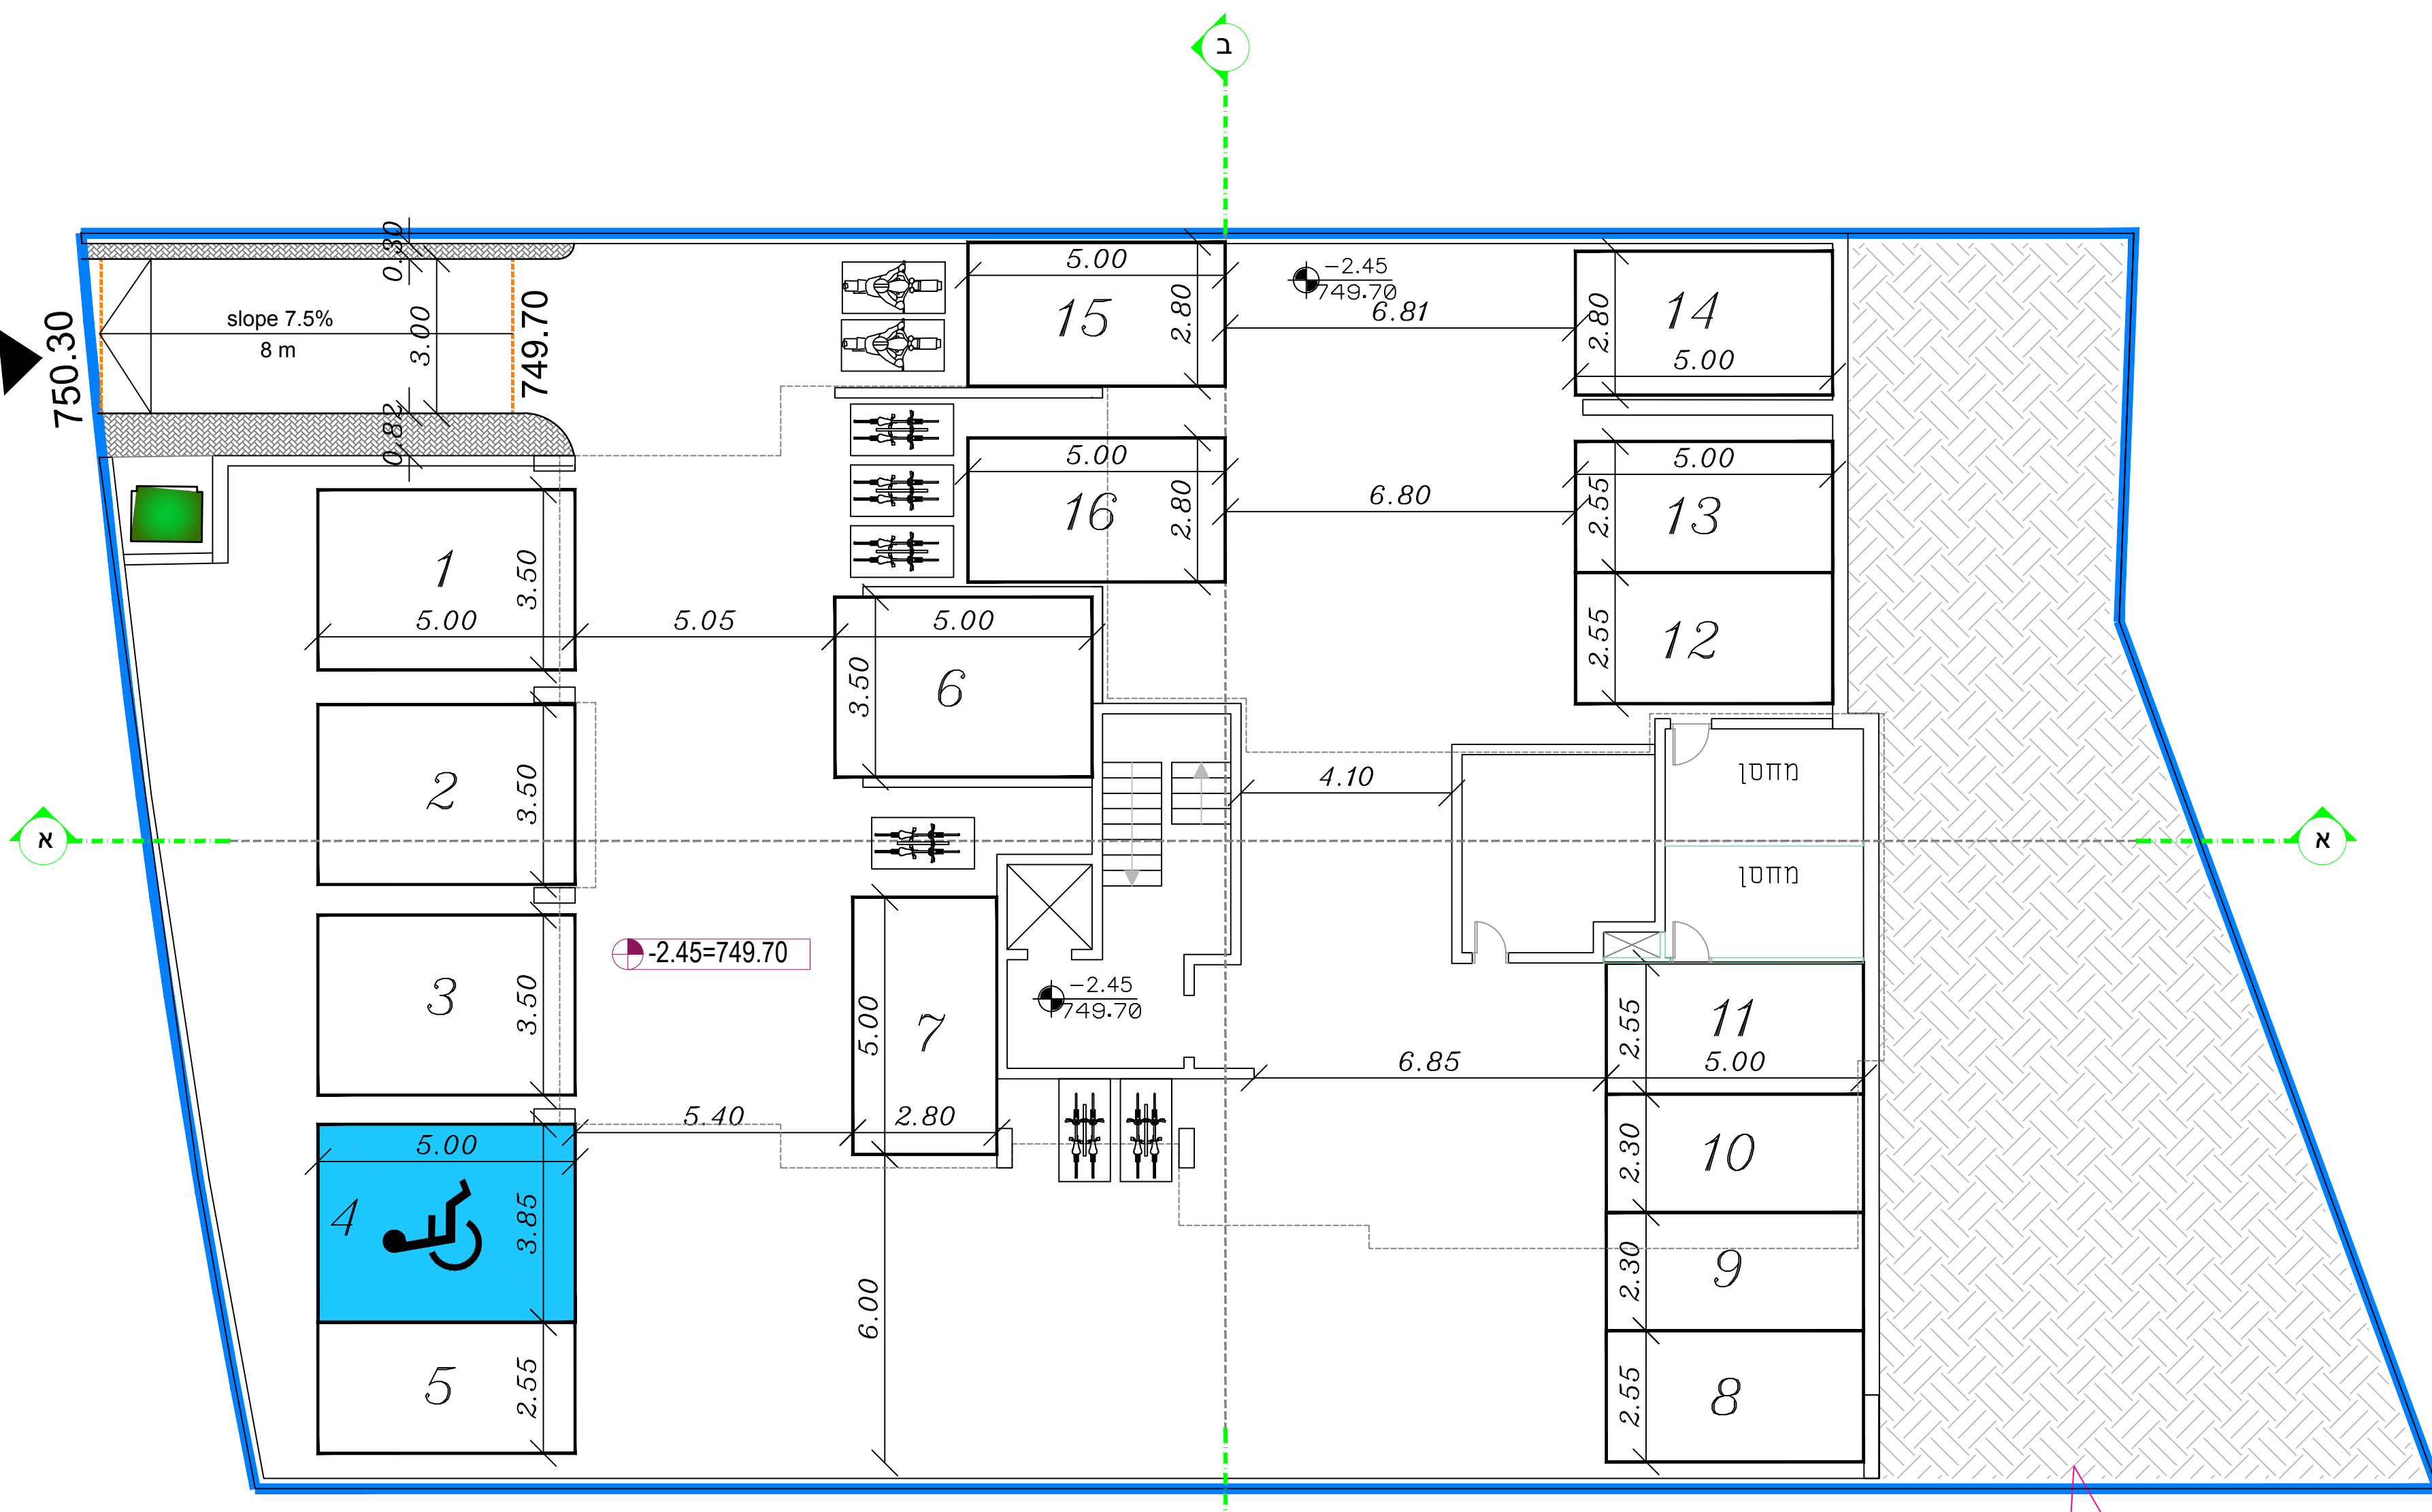




תוכנית קומה חניה-1  
 בניין א' - מפלס : -2.45=749.70  
 ק"מ 1:100

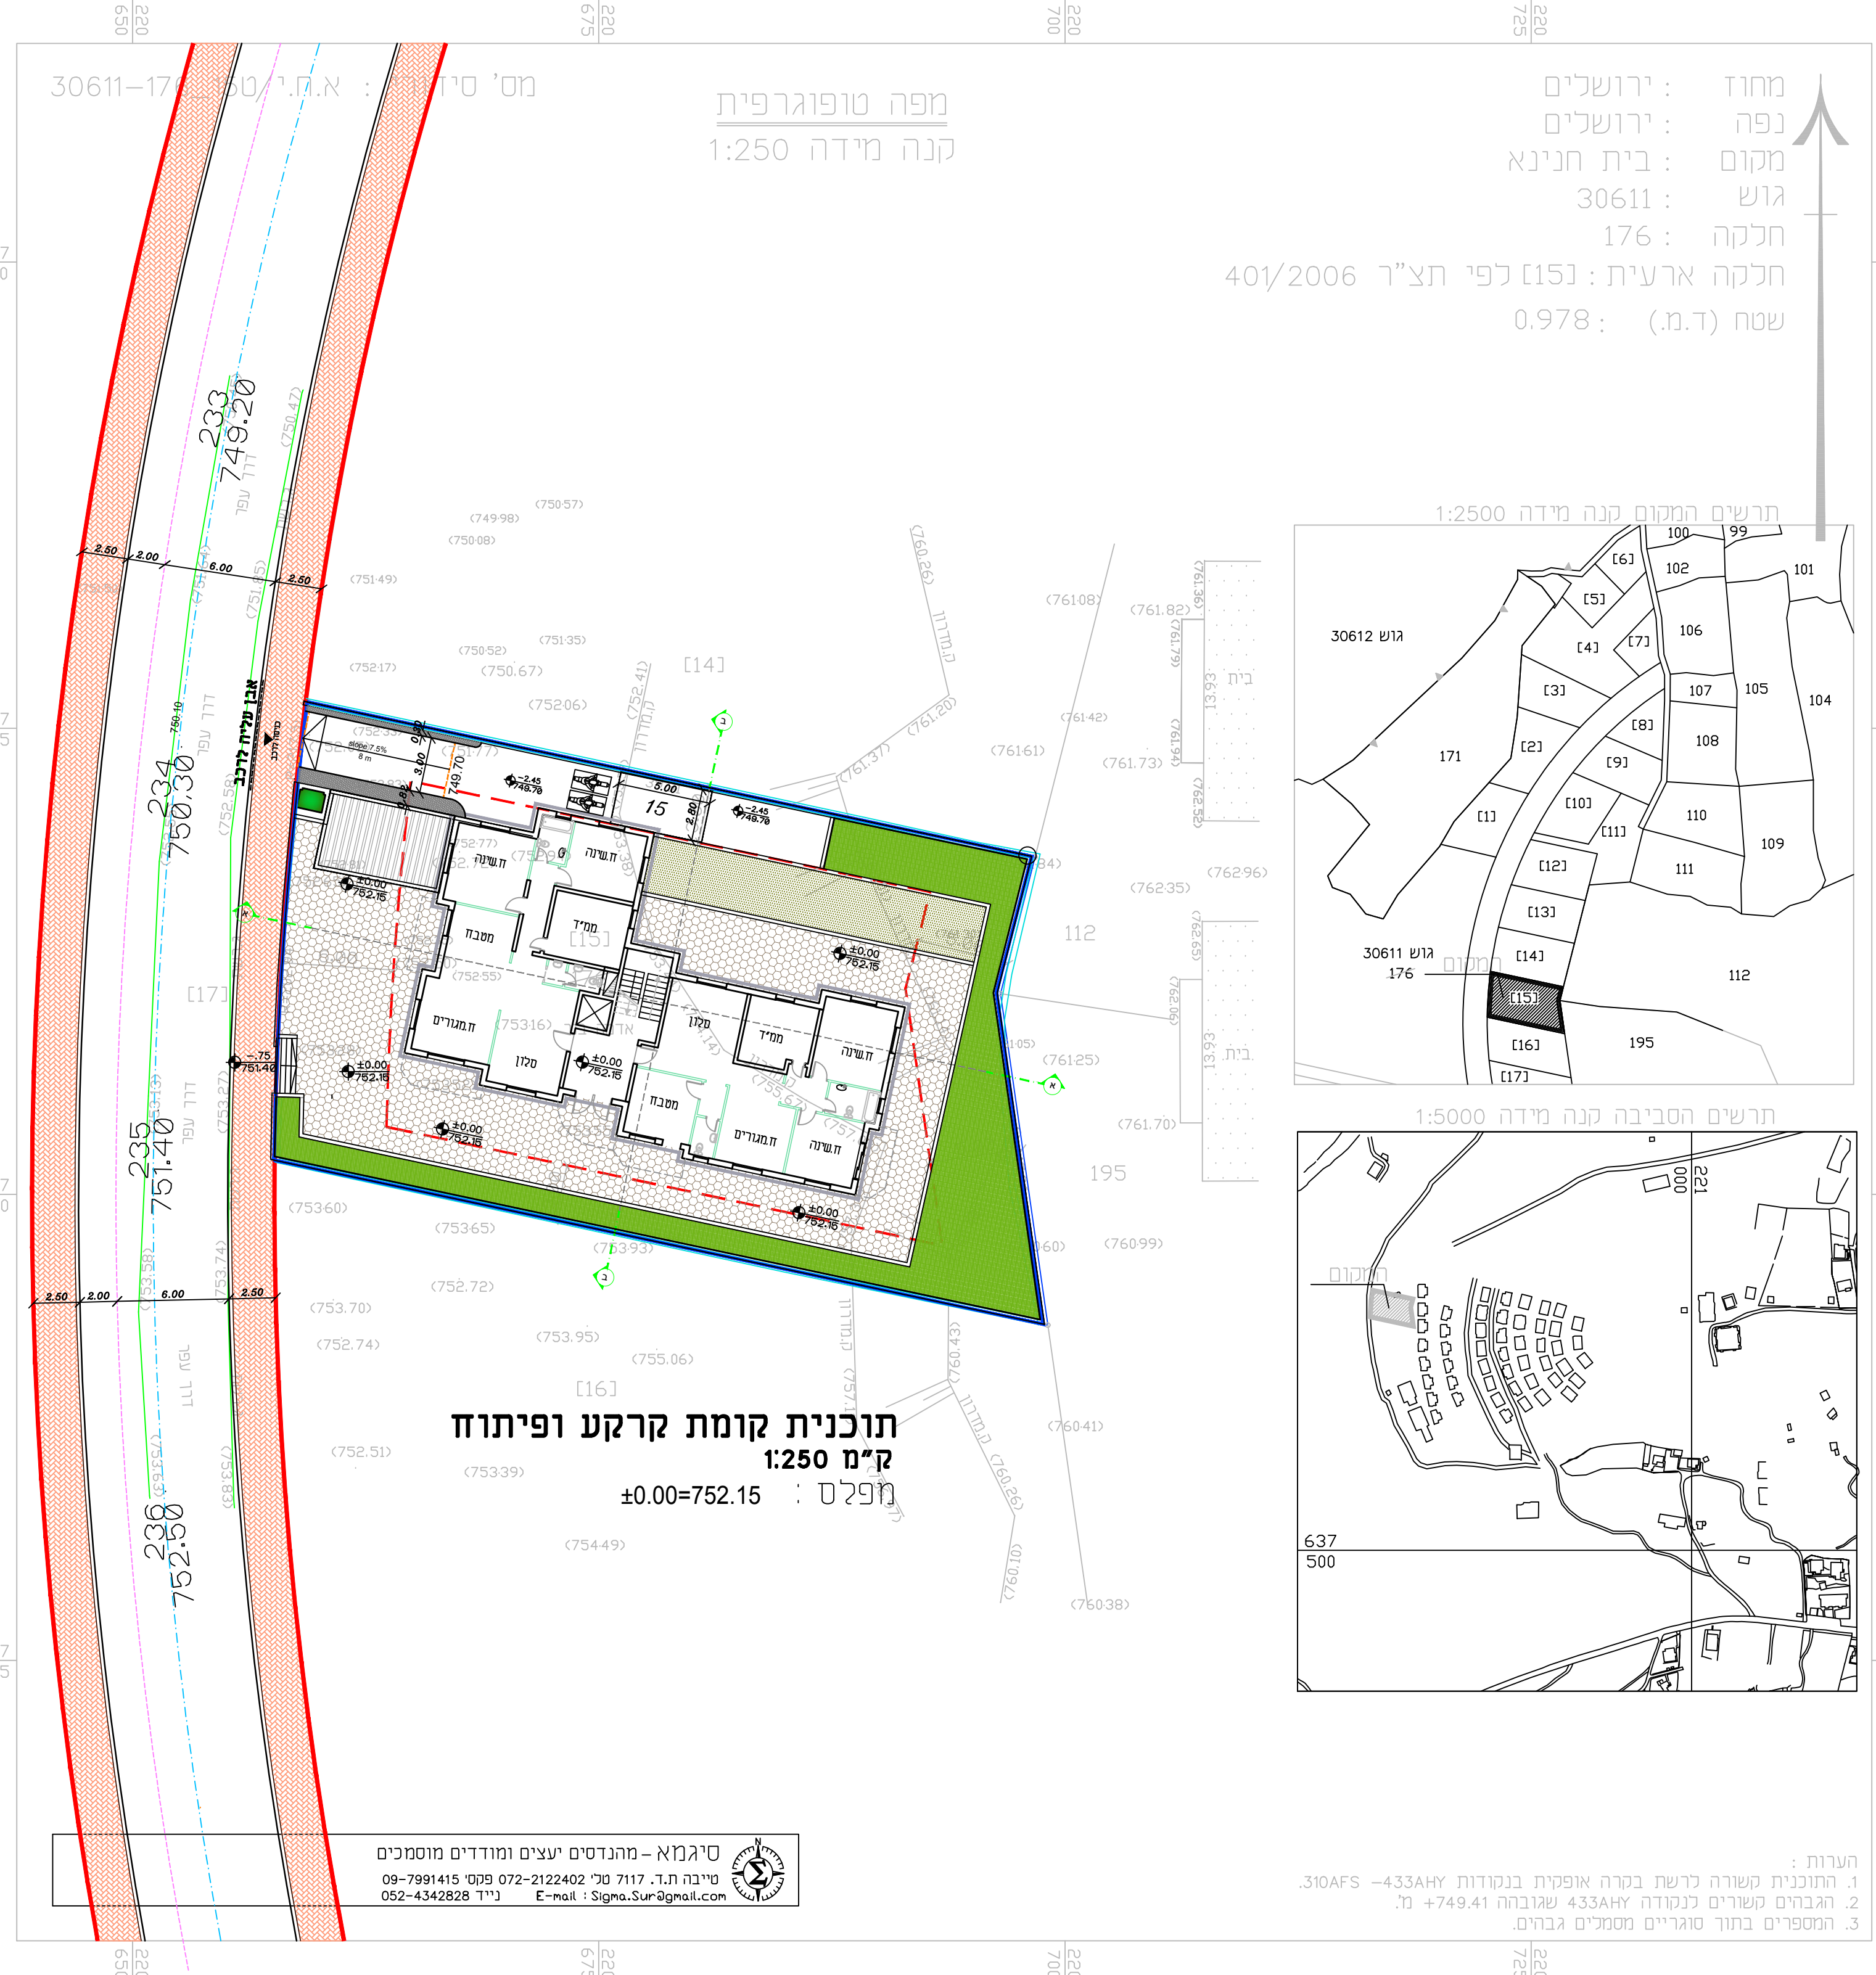

תוכנית קומת קרקע ופיתוח  
 ק"מ 1:250  
 מפלס : ±0.00=752.15

מחוז : ירושלים  
 נפה : ירושלים  
 מקום : בית חנינה  
 גוש : 30611  
 חלקה : 176  
 חלקה ארעית : 151 לפי תצ"ר 40/2006  
 שטח (ד.מ.) : 0.978

**תכנית מס' 101-0265124**  
 תולדת זכויות בניה באזור מגורים  
 בית חנינה, ירושלים  
**נספח תנועה**  
 נספח מס' 2  
 קנים 1:250

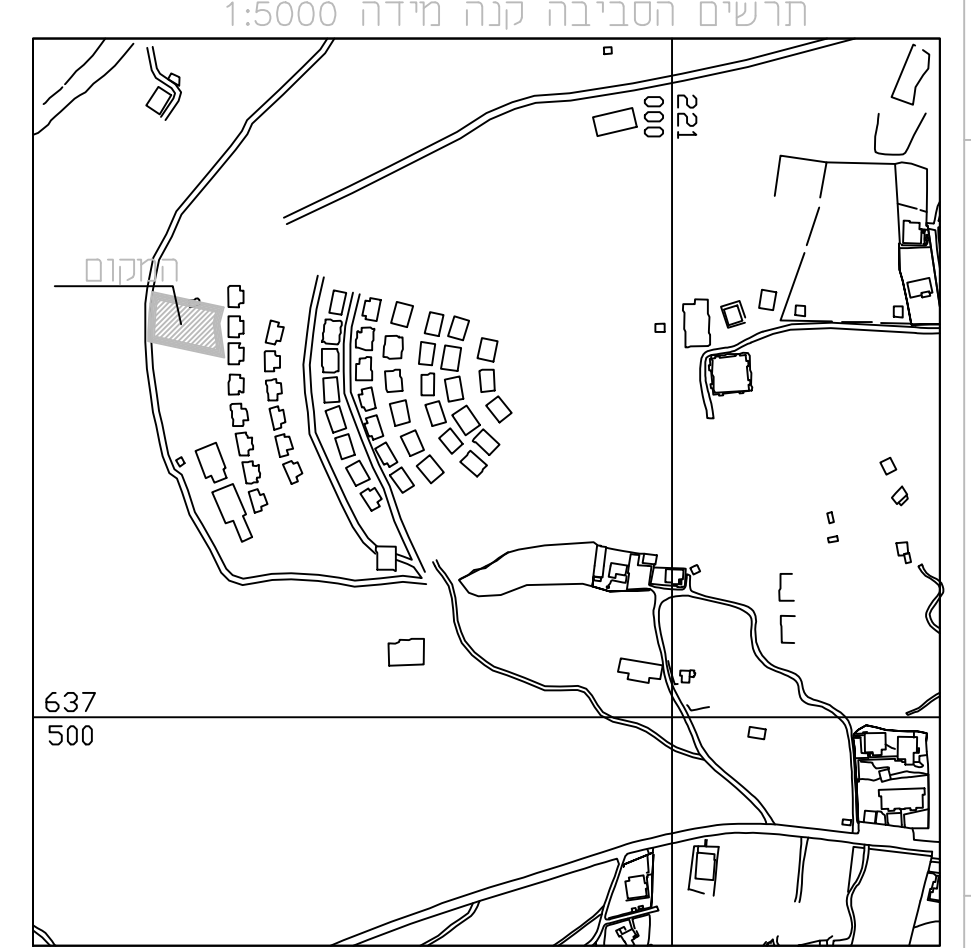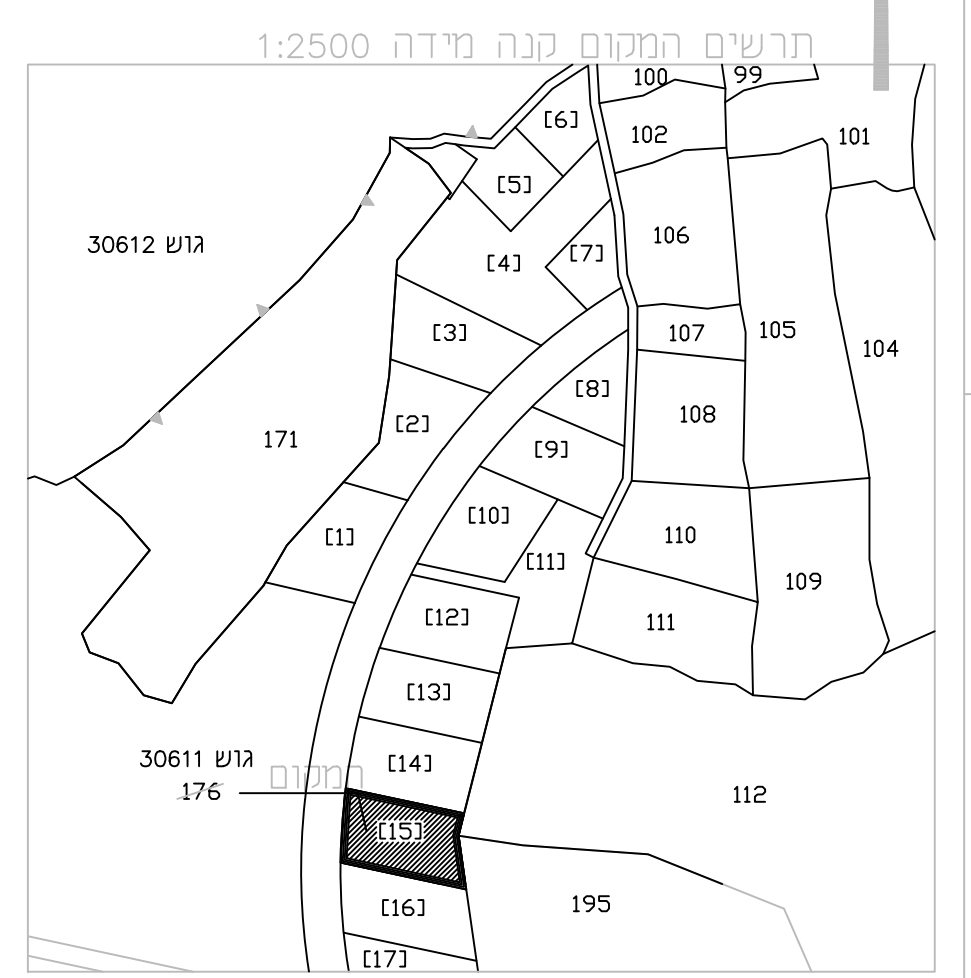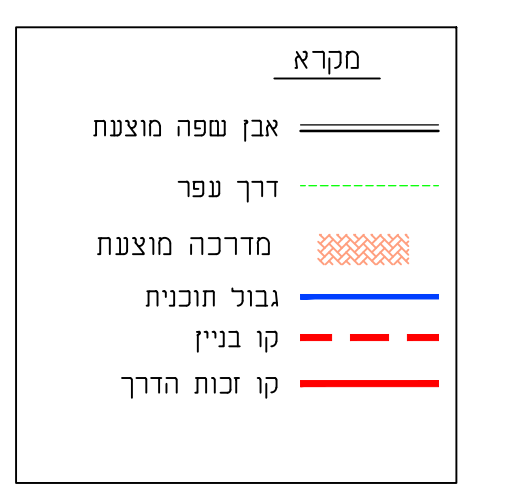

עדכונים ושנויים

מס' עדכון	תאריך	מחזק/עובד/משרד
1	18.01.2023	עדין לפי החז"ר

שם פרויקט: תב"ע מס' 101-0265124

תכנית: נספח תנועה

מס' פרויקט	מס' תב"ע	מס' תאריך	מס' תאריך
47-2021	101-0265124	20.08.2021	20.08.2021

תכנון: אהוד אבו יעקב  
 תב"ע: תב"ע

לעיון: לאישור  
 לאישור עקרוני: לאישור

**אא**

תנועה וכבישים  
 ד"ר אהוד אבו יעקב, שוהמאס, ירושלים  
 נייד : 0547141264  
 email : abuniahmad@gmail.com

18.01.2023  
 תאריך חתימה

הכנת אדריכל כבדיט מייחזק והתאמת נוסף.  
 נא לשלוח תוכנית עם כל שטח א' - תחילה.